

# IMPIANTO FOTOVOLTAICO CONNESSO ALLA RETE ELETTRICA PER LA VENDITA DI ENERGIA

UBICATO NEL COMUNE DI COPPARO (FE)  
STRADA PROVINCIALE SP5, SNC

## PROGETTO DEFINITIVO

### DOCUMENTAZIONE GENERALE

### PLANIMETRIE TECNICHE ED ELABORATI DI PROGETTO

#### IDENTIFICAZIONE ELABORATO

Livello prog.	Codice pratica	Tipo docum.	N° documento	N° foglio	Tot. fogli	NOME FILE	DATA	SCALA
DE	263707398			01	09	ENE001	06/2021	VARIE

#### REVISIONI

REV.	DATA	DESCRIZIONE	ESEGUITO	VERIFICATO	APPROVATO
00	01/06/21	PRIMA EMISSIONE PROGETTO DEFINITIVO	ANDREA URBANI	FABIO GIROLDINI	DARIO TUROLLA

#### PROGETTAZIONE



Via E. Davila, 1  
35028 Piove di Sacco (PD)  
P.IVA 04048490280  
Tel. 0425/1900552  
email: [info@progettando-srl.it](mailto:info@progettando-srl.it)  
Progettista: Dott. Ing. Dario Turolla

IL DIRETTORE TECNICO

GESTORE RETE ELETTRICA


RICHIEDENTE

A.I.E.M. S.R.L.  
Viale C. Alleati d'Europa 9/G  
45100 Rovigo (RO)  
P.IVA 01264930296







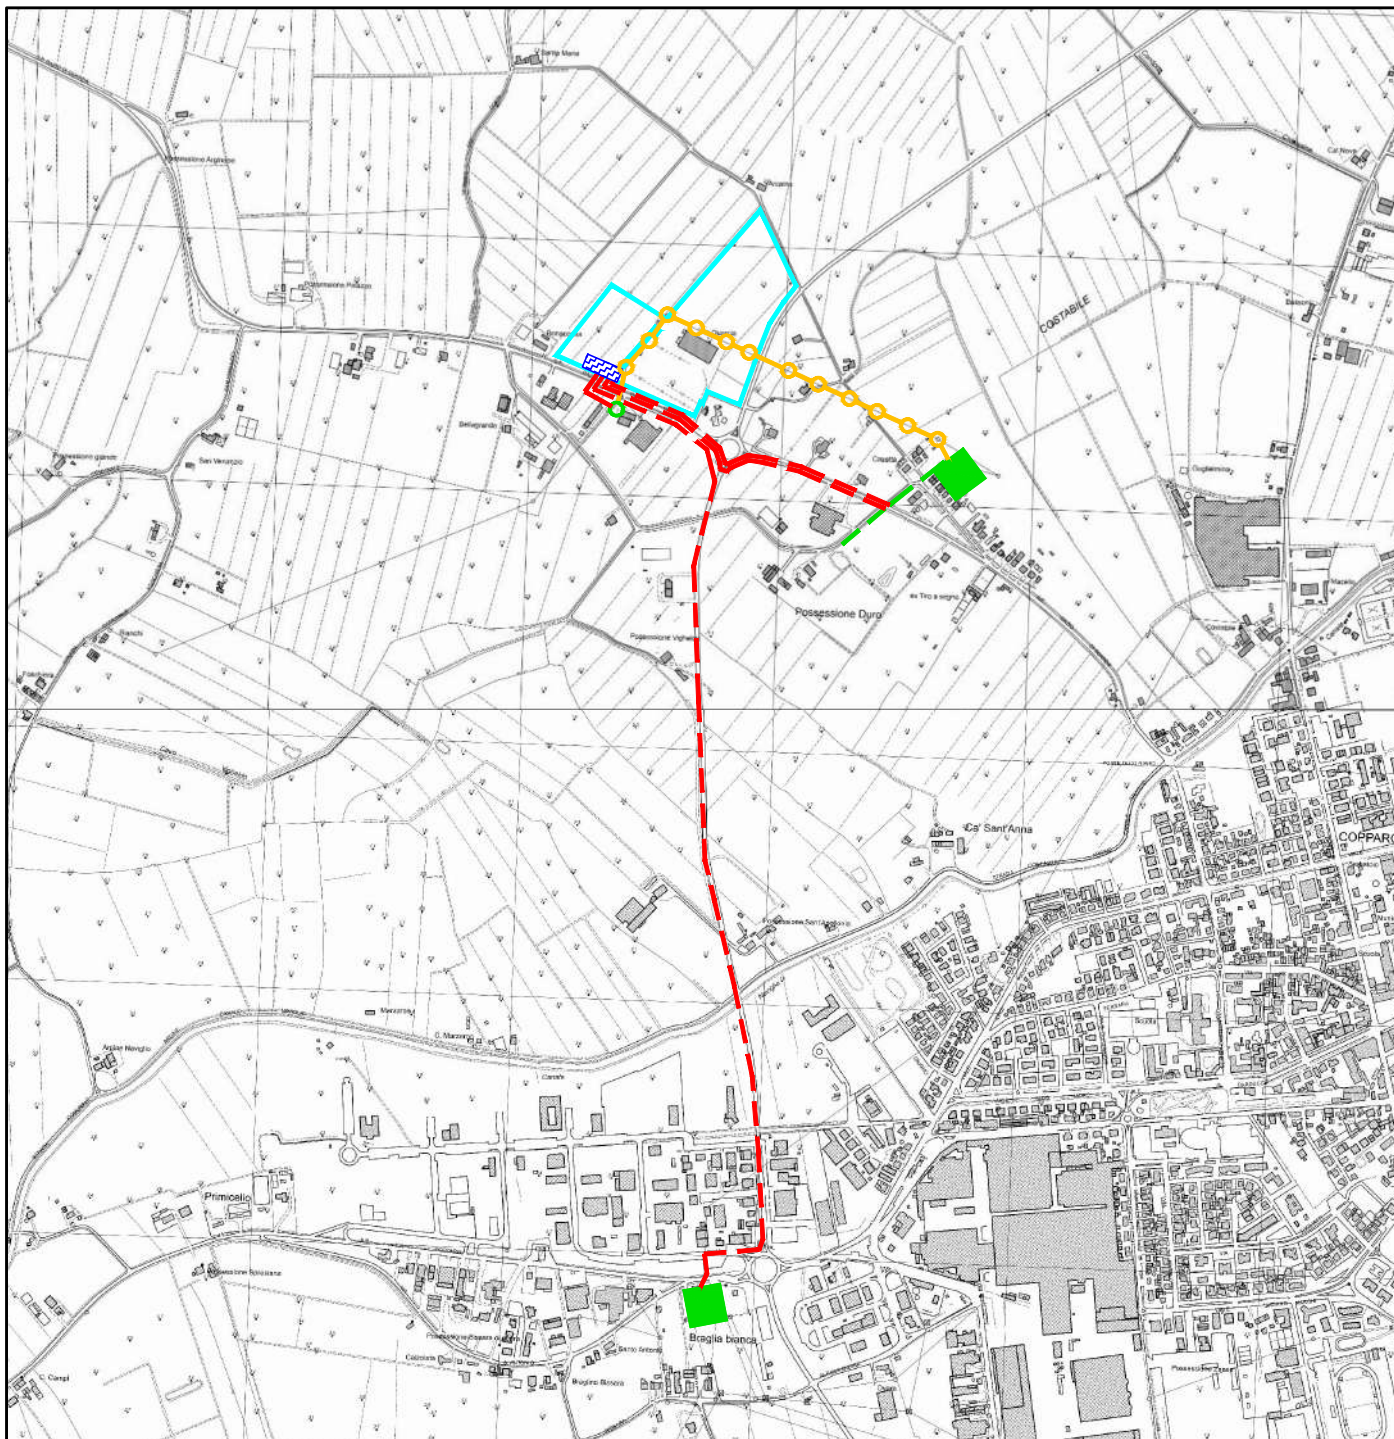

**A.I.E.M. S.r.l.**  
V.le Combattenti Alleati d'Europa, 9/G  
45030 BORSEA (RO)  
Partita IVA 01264930296

FIRMA PER VALIDAZIONE


FIRMA PER VALIDAZIONE



LEGENDA

	Area Impianto
	Cabina e-distribuzione esistente
	Sostegno esistente
	Sostegno da demolire
	Linea MT in cavo interrato esistente
	Linea MT a conduttori nudi aerea da demolire
	Linea MT in cavo interrato di progetto
	Cabina elettrica di consegna di progetto



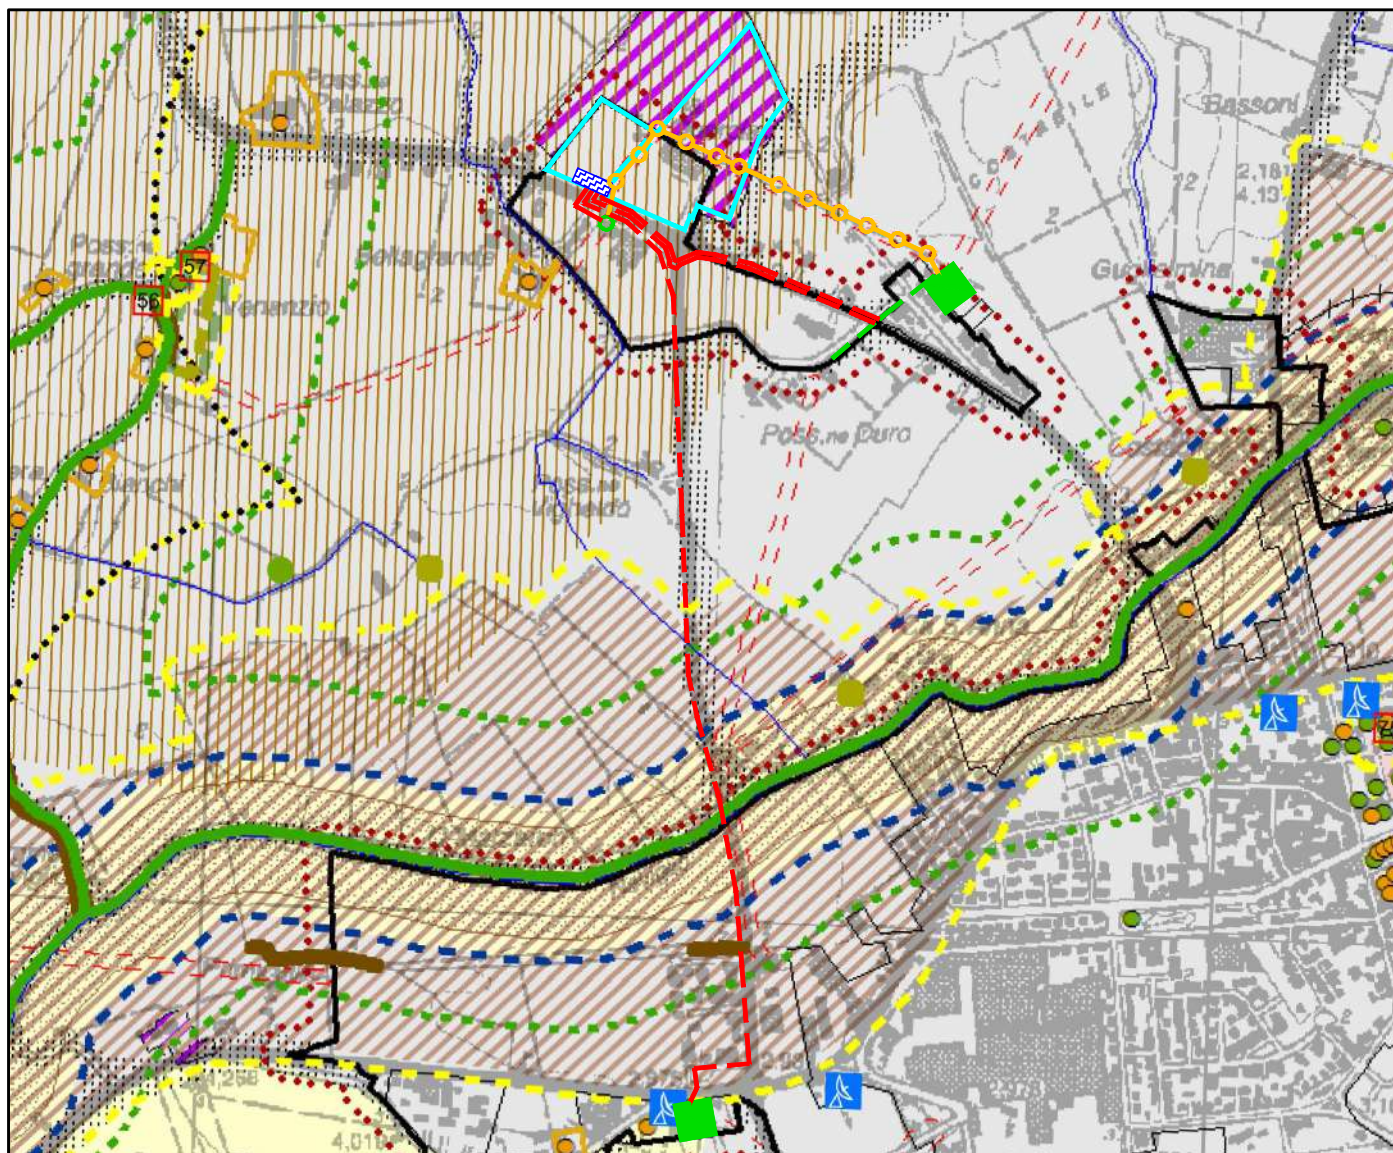


LEGENDA R.U.E. TAVOLA DEI VINCOLI

	Territorio urbanizzabile
	Aree di vulnerabilità idrogeologica e di tutela per la pianificazione comunale
	Dossi di rilevanza storico-documentale
	Fasce di rispetto dei corsi d'acqua vincolati




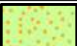
LEGENDA

	Area Impianto
	Cabina e-distribuzione esistente
	Sostegno esistente
	Sostegno da demolire
	Linea MT in cavo interrato esistente
	Linea MT a conduttori nudi aerea da demolire
	Linea MT in cavo interrato di progetto
	Cabina elettrica di consegna di progetto

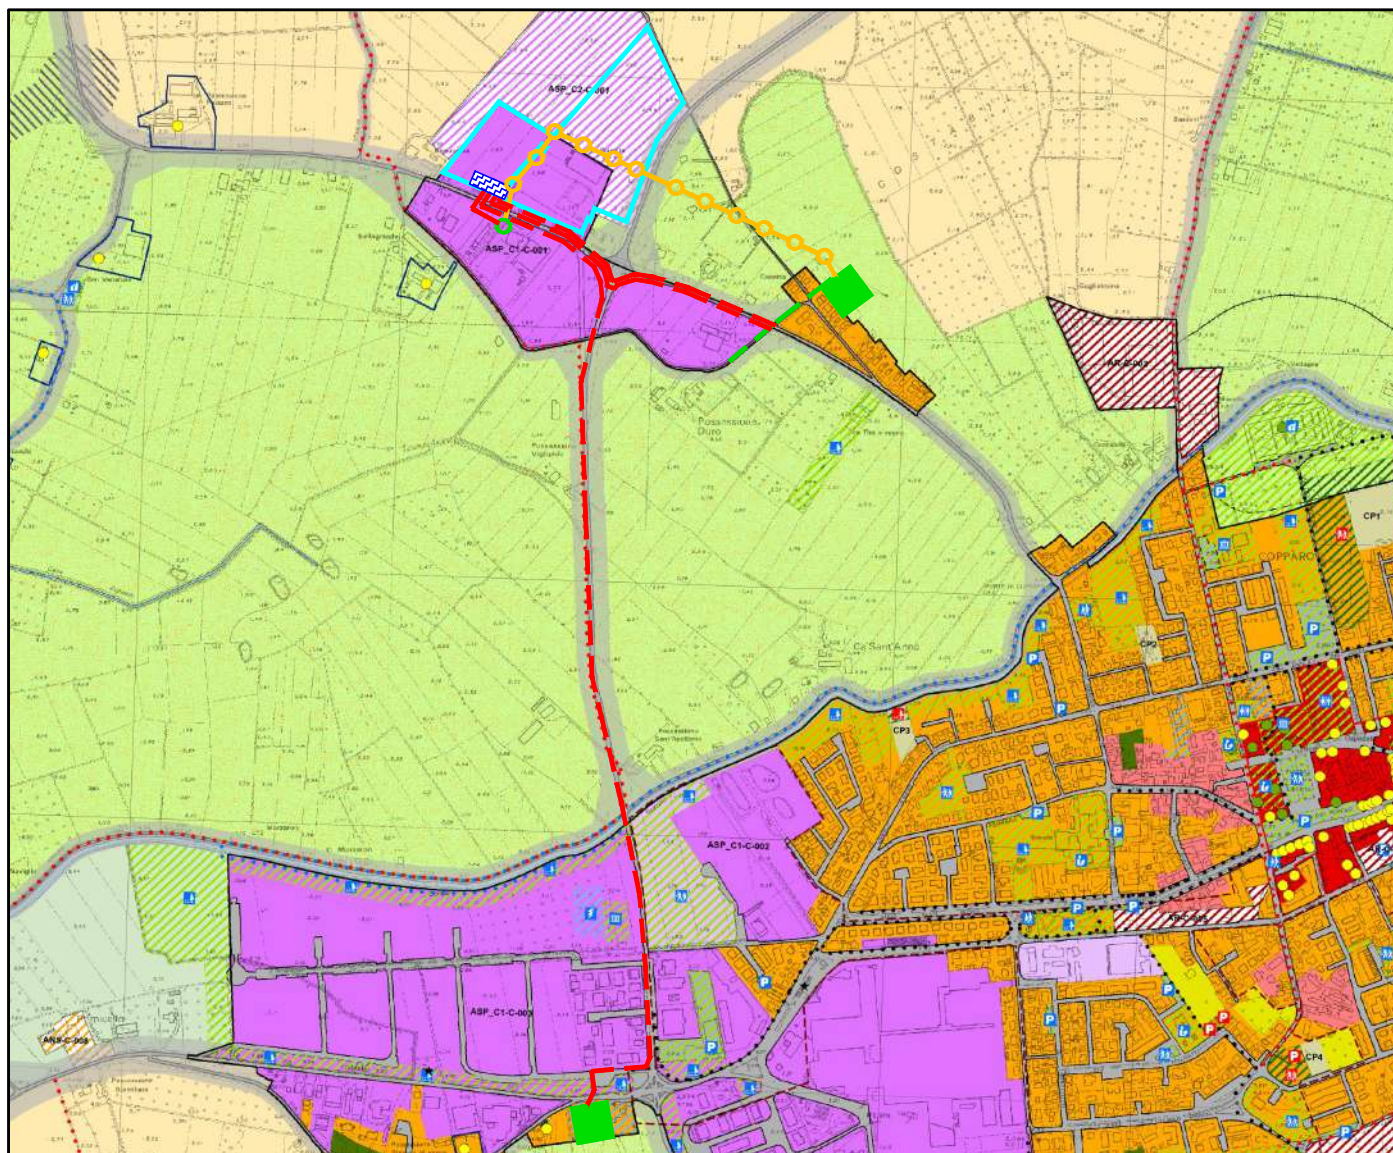




 







LEGENDA R.U.E. CENTRI URBANI

	Ambiti specializzati per attività produttive esistenti
	Sub-ambiti consolidati di centralità urbana
	Ambiti specializzati per attività produttive di nuova previsione
	Ambiti agricoli periurbani



LEGENDA

	Area Impianto
	Cabina e-distribuzione esistente
	Sostegno esistente
	Sostegno da demolire
	Linea MT in cavo interrato esistente
	Linea MT a conduttori nudi aerea da demolire
	Linea MT in cavo interrato di progetto
	Cabina elettrica di consegna di progetto

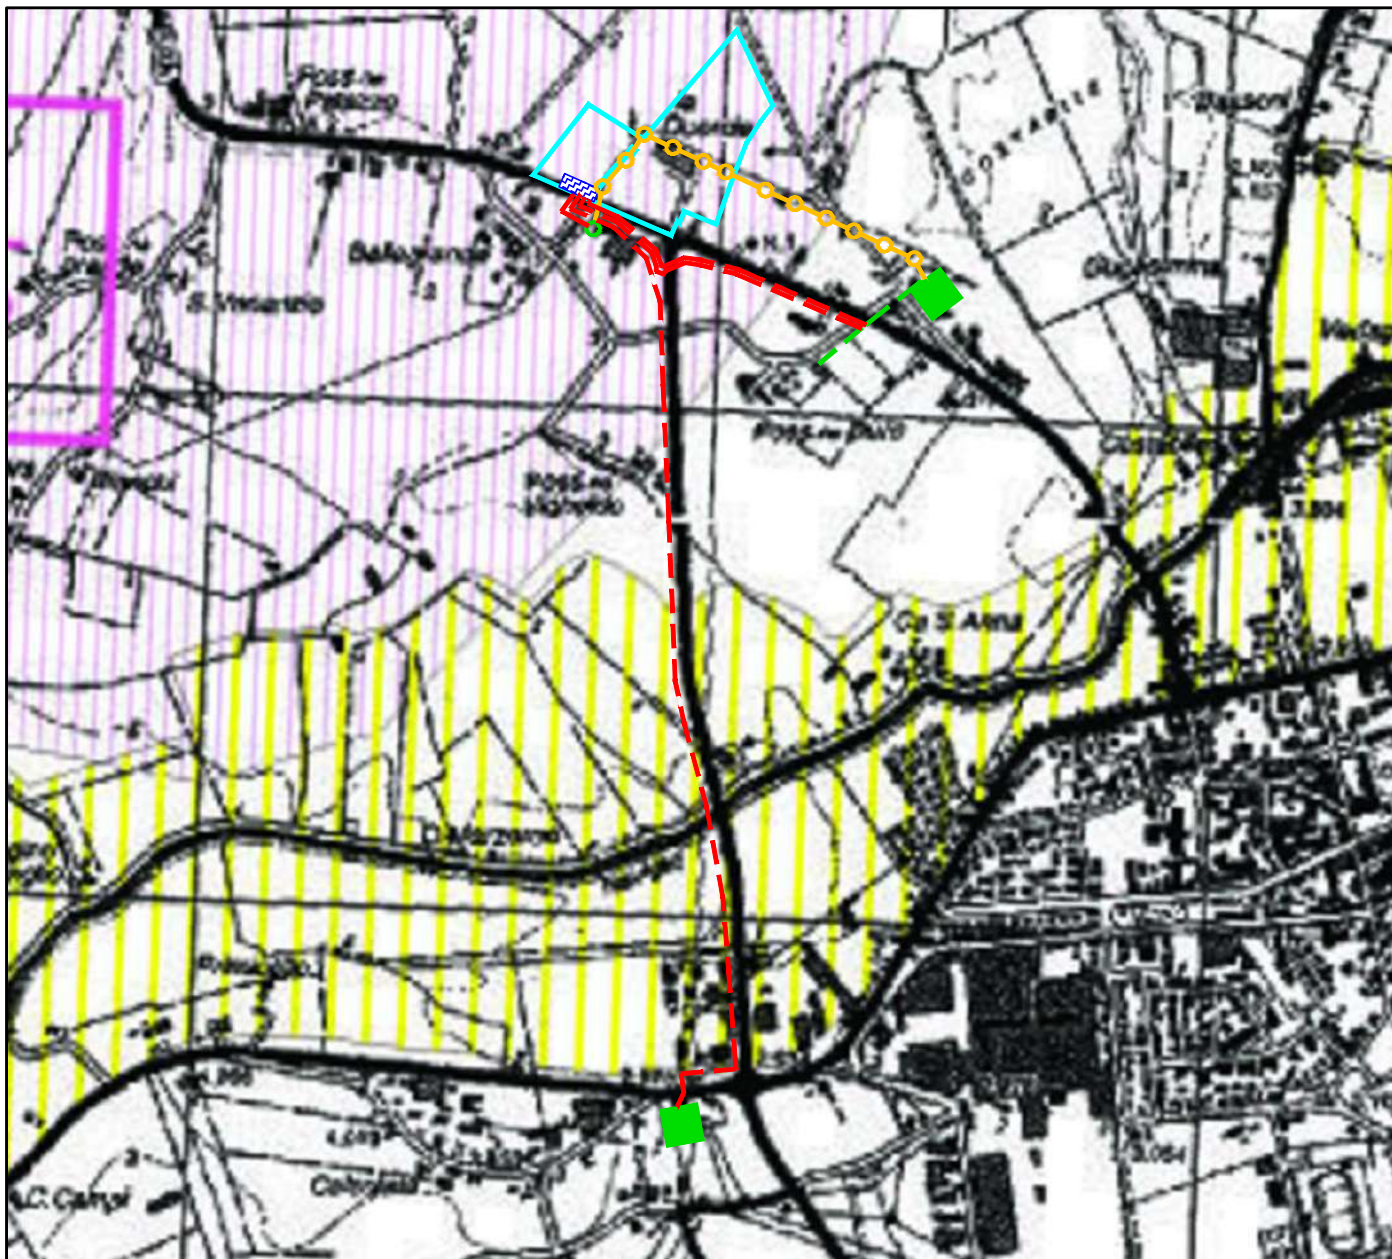












LEGENDA PTCP SISTEMA AMBIENTALE

	Aree di vulnerabilità idrogeologica e di particolare tutela per la pianificazione territoriale
	Dossi o dune di rilevanza storico documentale e paesistica

LEGENDA


	Area Impianto
	Cabina e-distribuzione esistente
	Sostegno esistente
	Sostegno da demolire
	Linea MT in cavo interrato esistente
	Linea MT a conduttori nudi aerea da demolire
	Linea MT in cavo interrato di progetto
	Cabina elettrica di consegna di progetto

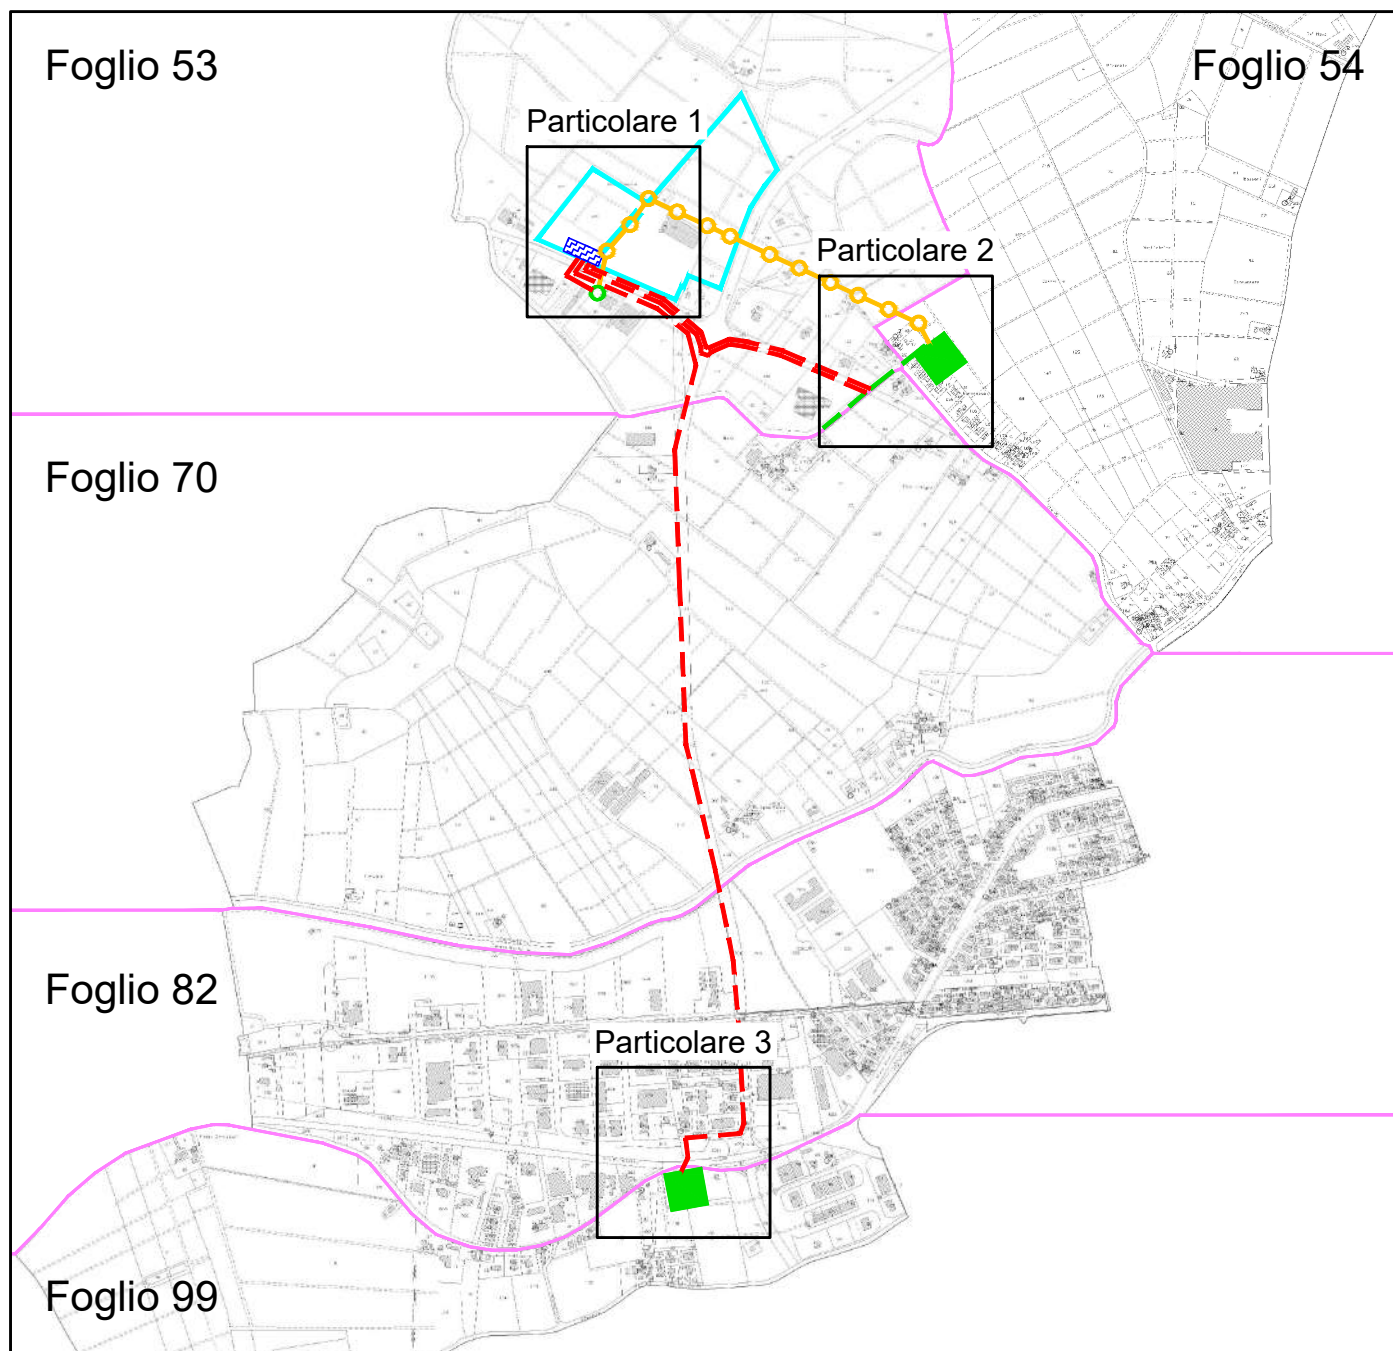

LEGENDA

	Limite foglio catastale
	Area Impianto
	Cabina e-distribuzione esistente
	Sostegno esistente
	Sostegno da demolire
	Linea MT in cavo interrato esistente
	Linea MT a conduttori nudi aerea da demolire
	Linea MT in cavo interrato di progetto
	Cabina elettrica di consegna di progetto



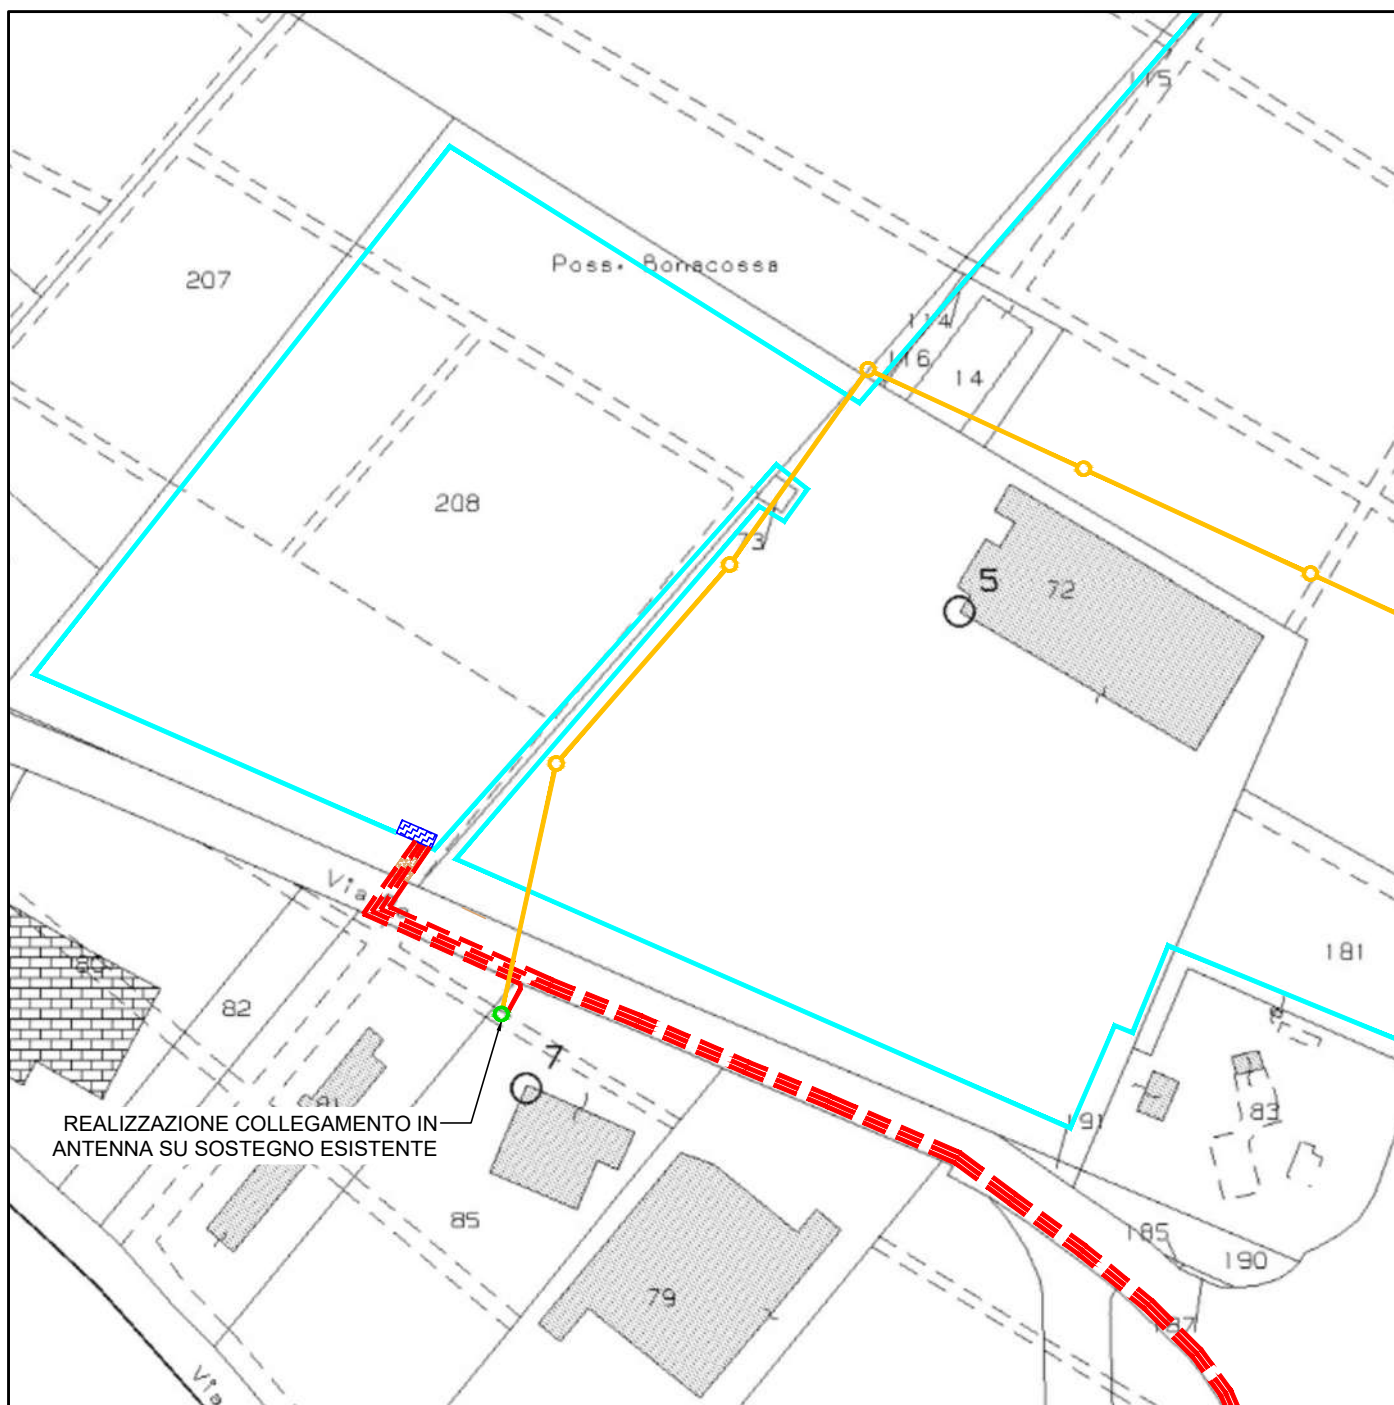


LEGENDA

	Area Impianto
	Sostegno esistente
	Sostegno da demolire
	Linea MT in cavo interrato esistente
	Linea MT a conduttori nudi aerea da demolire
	Linea MT in cavo interrato di progetto
	Cabina elettrica di consegna di progetto
	Accesso cabina elettrica

ESTRATTO CATASTALE - Particolare 2  
COPPARO (FE) - Foglio 53, 54 e 70  
Scala 1:2000

FOGLIO 8 DI 9

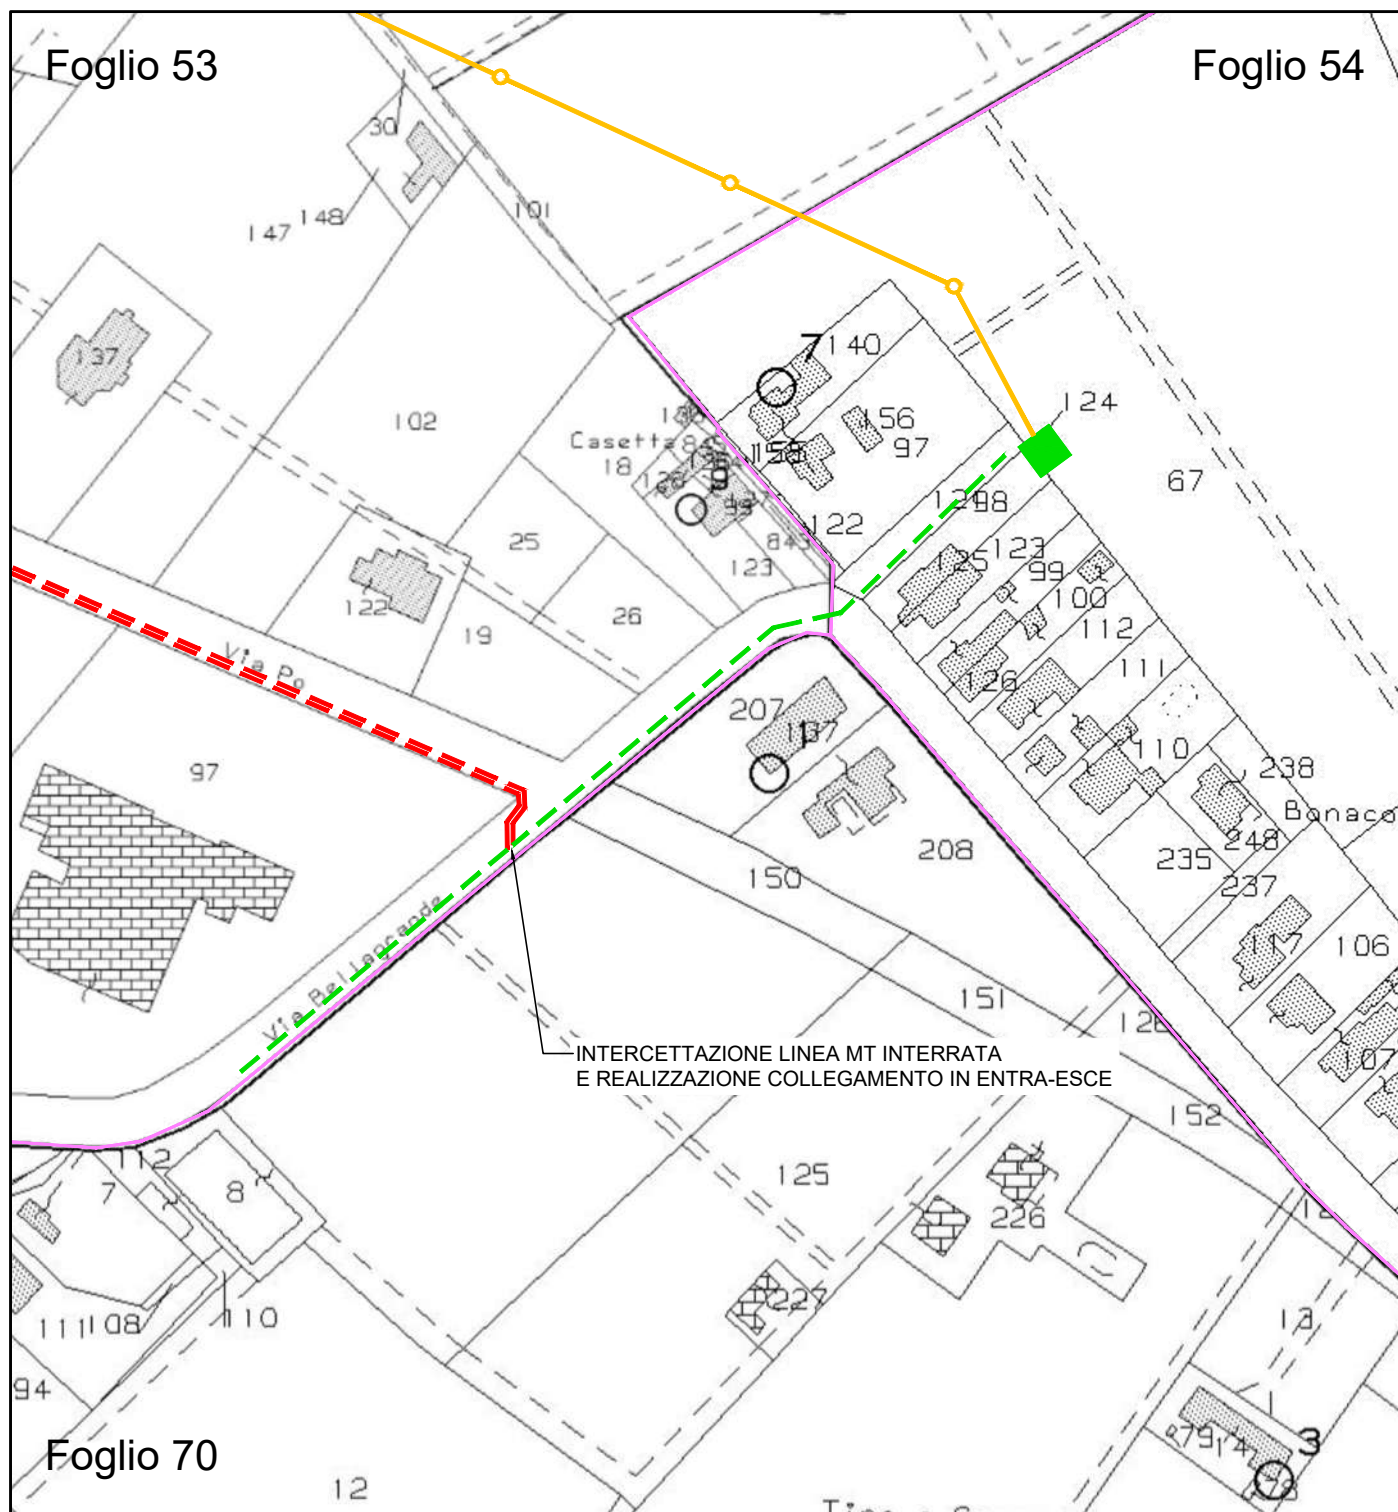


LEGENDA

	Limite foglio catastale
	Cabina e-distribuzione esistente
	Sostegno da demolire
	Linea MT in cavo interrato esistente
	Linea MT a conduttori nudi aerea da demolire
	Linea MT in cavo interrato di progetto





LEGENDA	
	Limite foglio catastale
	Cabina e-distribuzione esistente
	Linea MT in cavo interrato di progetto