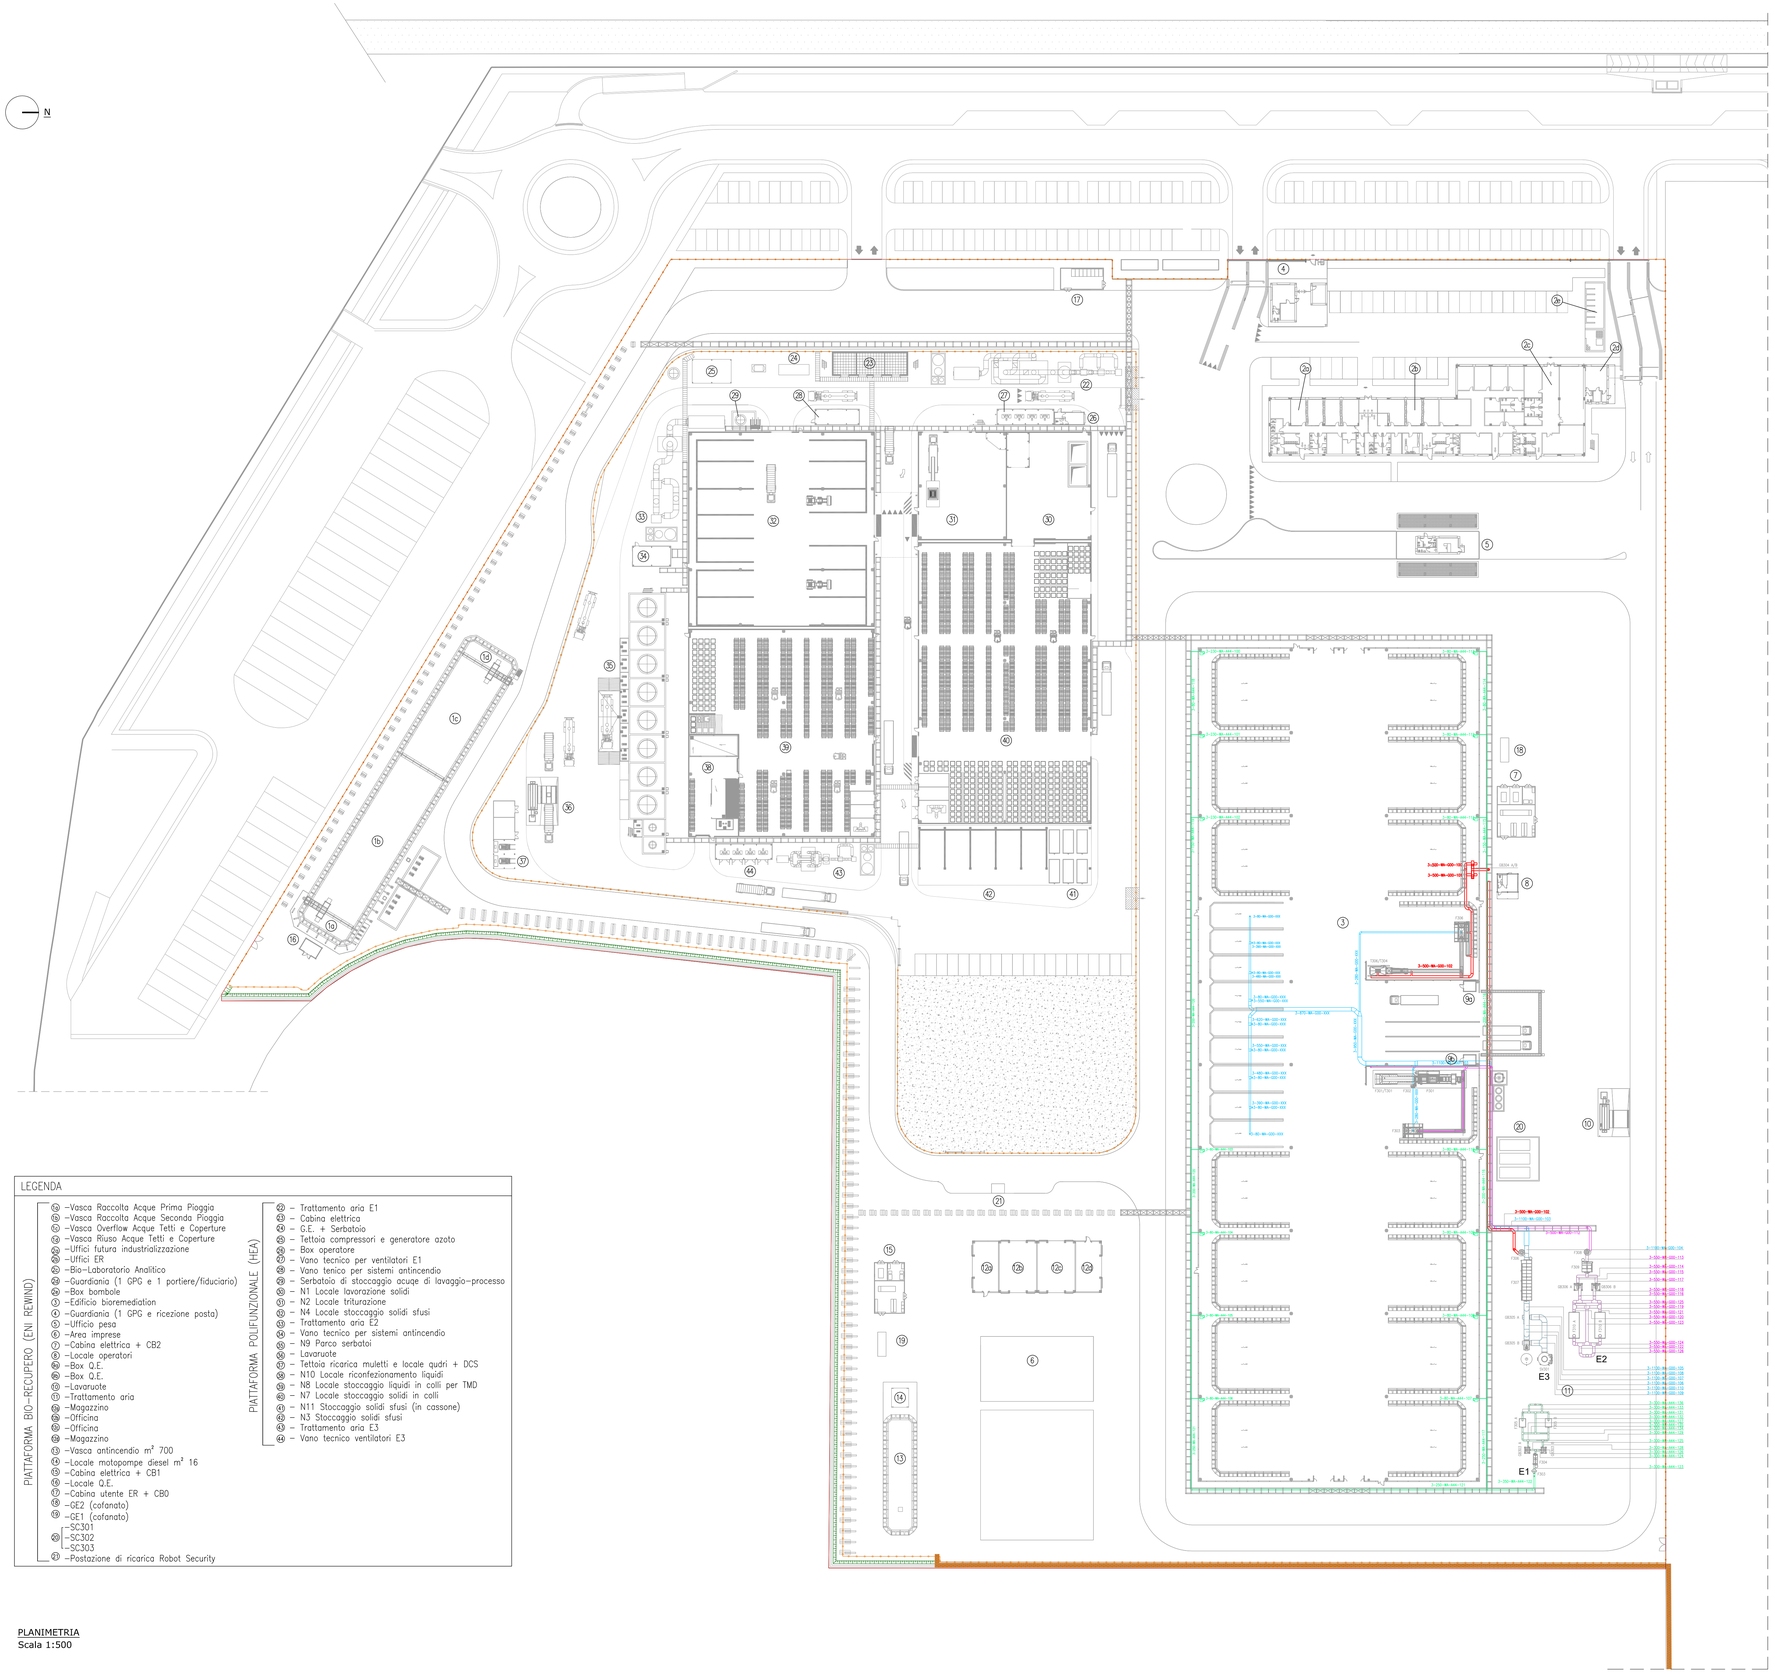

LEGENDA

PIATTAFORMA BIO-RECUPERO (ENI REWIND)

- (1a) –Vasca Raccolta Acque Prima Pioggia
- (1b) –Vasca Raccolta Acque Seconda Pioggia
- (1c) –Vasca Overflow Acque Tetti e Coperture
- (1d) –Vasca Riuso Acque Tetti e Coperture
- (2) –Uffici futura industrializzazione
- (3) –Uffici ER
- (4) –Bio–Laboratorio Analitico
- (5) –Guardiania (1 GPG e 1 portiere/fiduciario)
- (6) –Box bombole
- (7) –Edificio bioremediation
- (8) –Guardiania (1 GPG e ricezione posta)
- (9) –Ufficio pesa
- (10) –Area imprese
- (11) –Cabina elettrica + CB2
- (12) –Locale operatori
- (13) –Box Q.E.
- (14) –Box Q.E.
- (15) –Lavaruote
- (16) –Trattamento aria
- (17) –Magazzino
- (18) –Officina
- (19) –Officina
- (20) –Magazzino
- (21) –Vasca antincendio m^3 700
- (22) –Locale motopompe diesel m^3 16
- (23) –Cabina elettrica + CB1
- (24) –Locale Q.E.
- (25) –Cabina utente ER + CB0
- (26) –GE2 (cofanato)
- (27) –GE1 (cofanato)
- (28) –SC301, –SC302, –SC303
- (29) –Postazione di ricarica Robot Security

PIATTAFORMA POLIFUNZIONALE (HEA)

- (30) – Trattamento aria E1
- (31) – Cabina elettrica
- (32) – G.E. + Serbatoio
- (33) – Tettoia compressori e generatore azoto
- (34) – Box operatore
- (35) – Vano tecnico per ventilatori E1
- (36) – Vano tenico per sistemi antincendio
- (37) – Serbatoio di stoccaggio acque di lavaggio–processo
- (38) – N1 Locale lavorazione solidi
- (39) – N2 Locale triturazione
- (40) – N4 Locale stoccaggio solidi sfusi
- (41) – Trattamento aria E2
- (42) – Vano tecnico per sistemi antincendio
- (43) – N9 Parco serbatoi
- (44) – Lavaruote
- (45) – Tettoia ricarica muletti e locale qudri + DCS
- (46) – N10 Locale riconfezionamento liquidi
- (47) – N8 Locale stoccaggio liquidi in colli per TMD
- (48) – N7 Locale stoccaggio solidi in colli
- (49) – N11 Stoccaggio solidi sfusi (in cassone)
- (50) – N3 Stoccaggio solidi sfusi
- (51) – Trattamento aria E3
- (52) – Vano tecnico ventilatori E3

PLANIMETRIA
Scala 1:500

- **E1** ARIA ASPIRATA DA BIOPILE
- **E2** ARIA ASPIRATA DA AREA TRATTAMENTO MECCANICO RIFIUTI CONTAMINATI DA IDROCARBURI
- **E3** ARIA ASPIRATA DA AREA TRATTAMENTO MECCANICO RIFIUTI NON CONTAMINATI DA IDROCARBURI E DA AREA DI SCARICO E STOCCAGGIO
- LINEA ARIA ASPIRATA DALLE BIOPILE
- LINEA ARIA ASPIRATA AREA TRATTAMENTO MECCANICO RIFIUTI NON CONTAMINATI
- LINEA ARIA ASPIRATA DA AREE DI SCARICO E STOCCAGGIO
- LINEA ARIA ASPIRATA DA AREA TRATTAMENTO MECCANICO RIFIUTI CONTAMINATI DA IDROCARBURI

N° 1738

IND. DI REV.	DESCRIZIONE – Description	DATA –Date	ELAB. –Prep.d	VERIF. –Ch'd	APPR. –Appr.d	CLIENTE
00	EMISSIONE PER FEED	11/12/2020	GOLDER	IMPRO	IMPRO	

eni rewind | GOLDER

SITO Eni Rewind
RAVENNA
AREA PONTICELLE

PVI 090026

N° COMMESSA CA–RAV–000000

FUNZIONE EMITTENTE INGEA/IMPRO

SCALA –

DATA 11/12/2020

Questo disegno è di proprietà Eni Rewind S.p.A. che se ne riserva tutti i diritti.
La copia, una volta prelevata dal sito, è in stato non controllato; prima dell'utilizzo verificare la validità della revisione.

SOSTITUITO DA:

SOSTITUISCE IL:

PIATTAFORMA BIO-RECUPERO "PONTICELLE"

UNIFILARE VENTILAZIONI E SFIATI ARIA

N° DOC.	N° DOC. APPALTATORE	IND. DI REV.	FG.	DI
090026-ENG-D-DM-3125	20148029_M_DD_011	0	1	1

UNITA' DI MISURA/Units of measure: SCALA DI PLOTTAGGIO/Plot scale: 1:1