




PIANTA PIANO INTERRATO 1:50

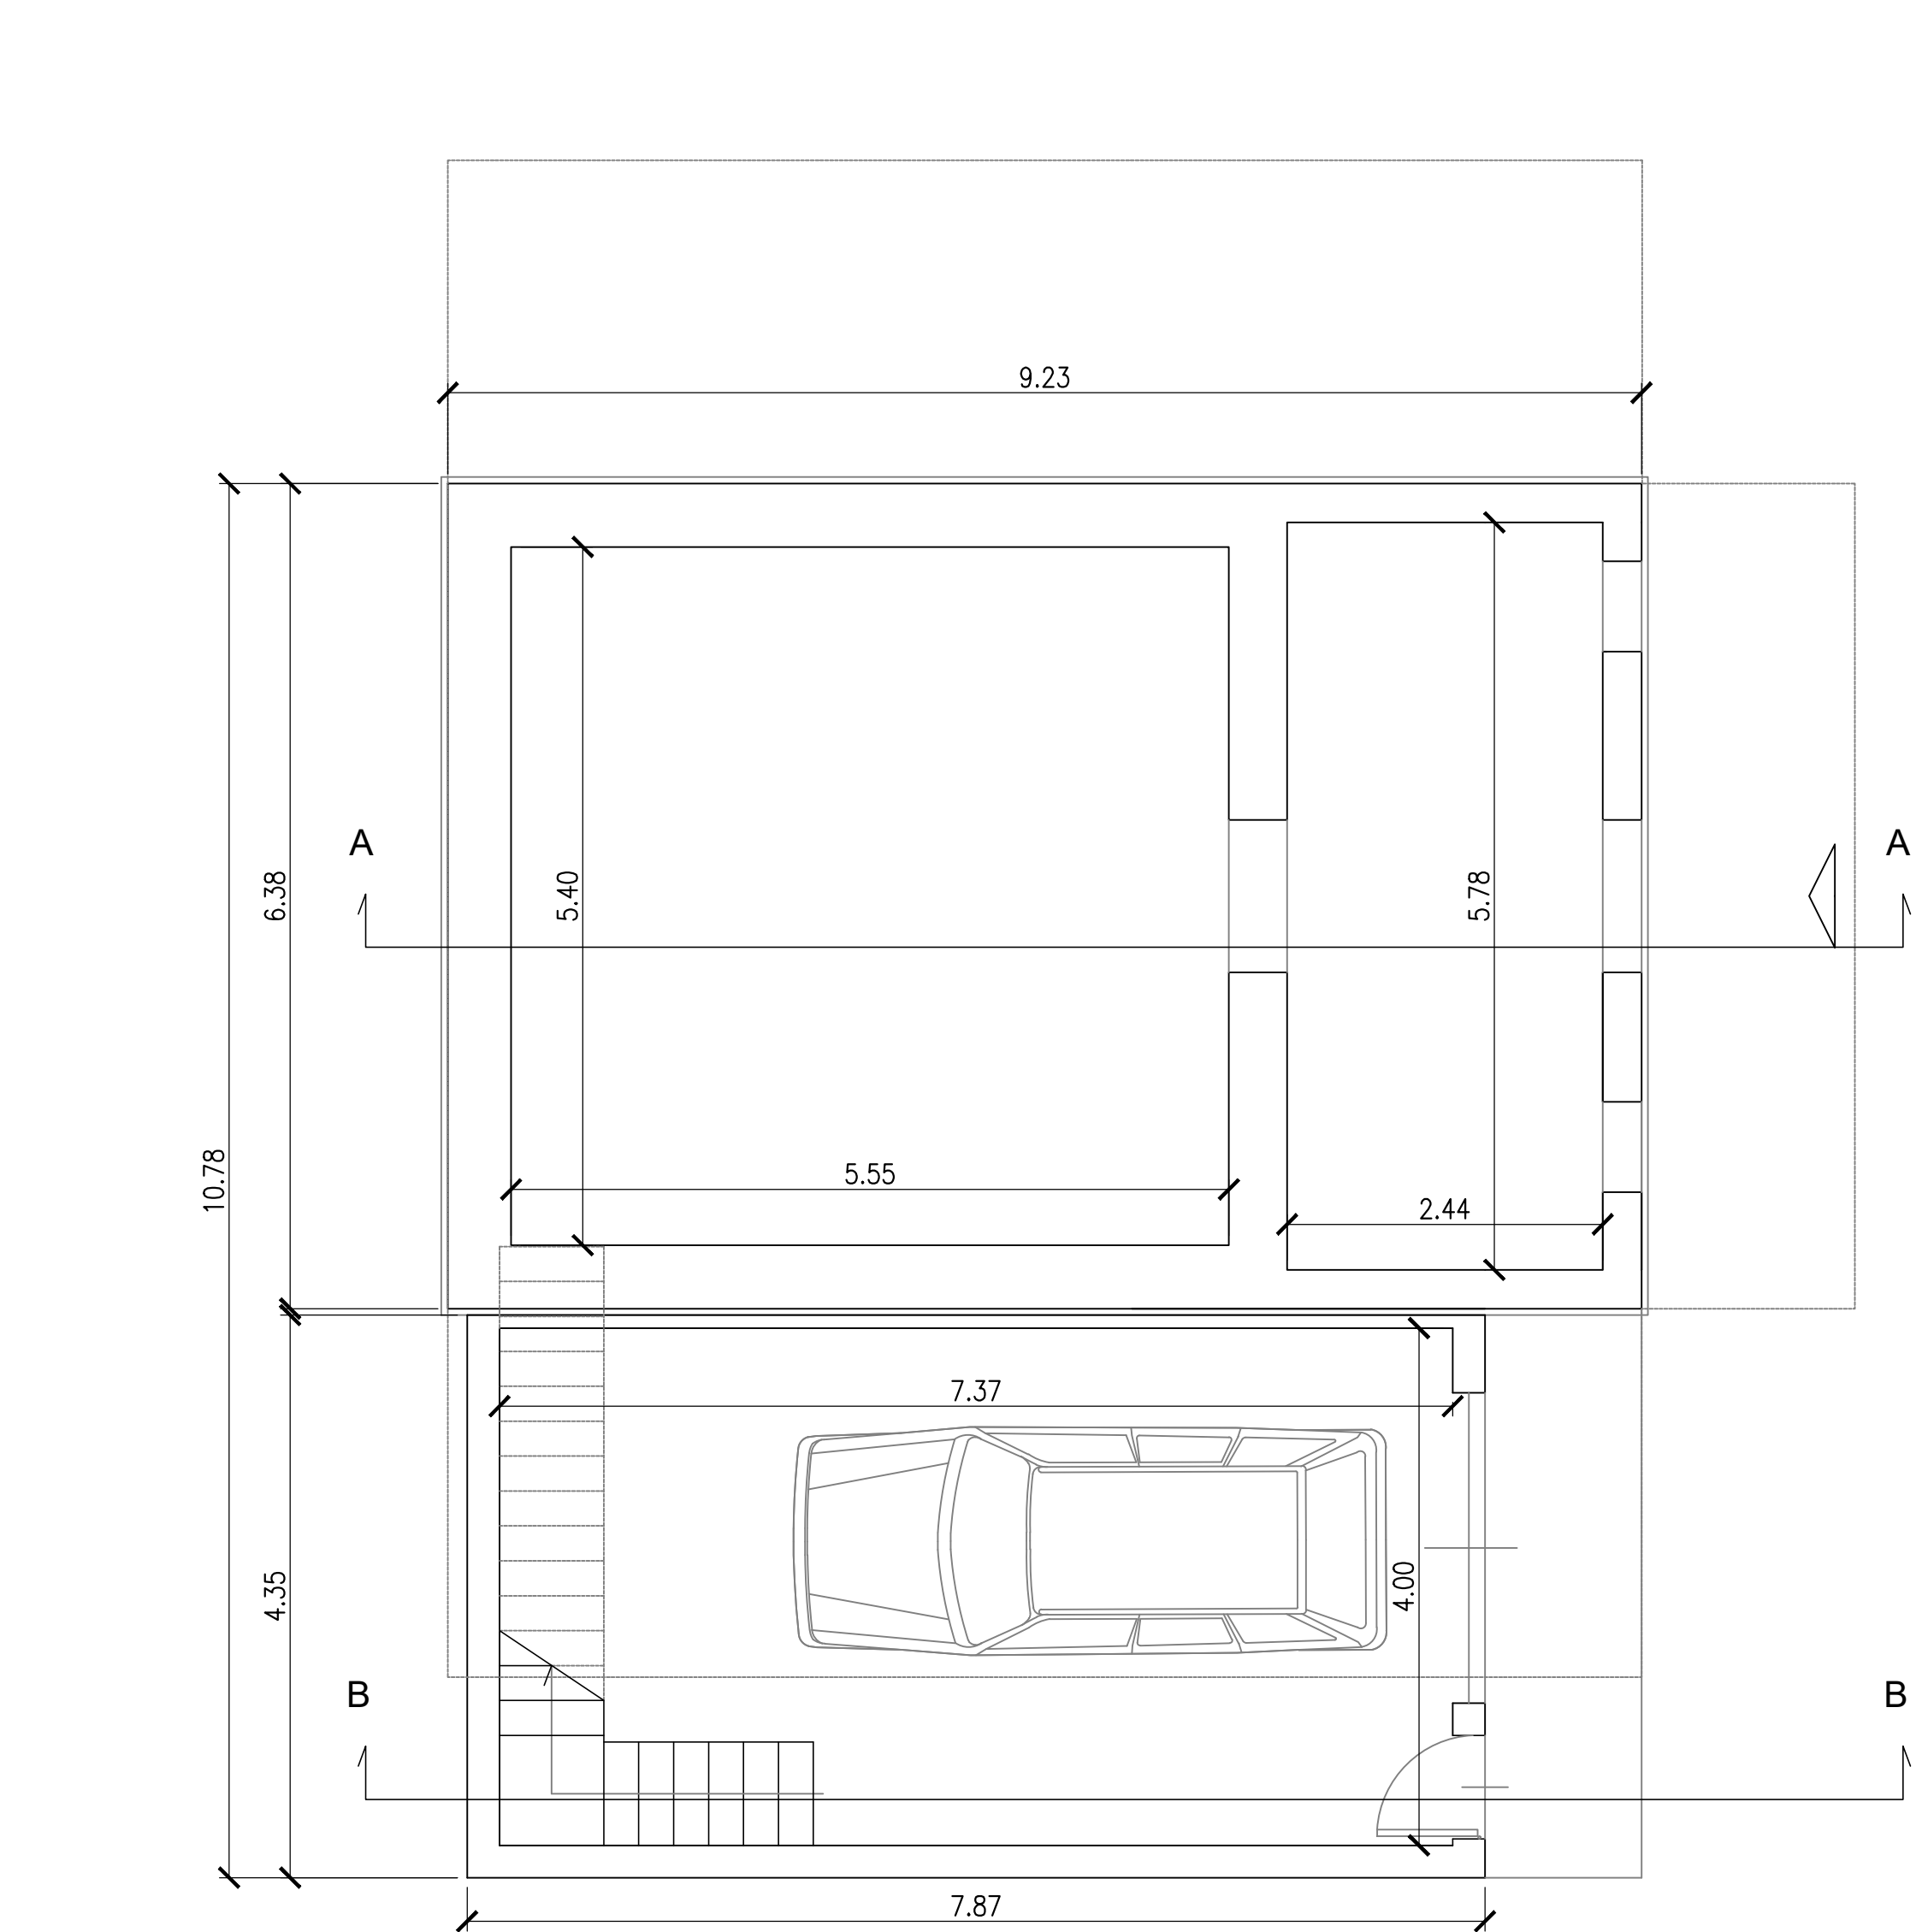


SEZIONE A - A 1:100

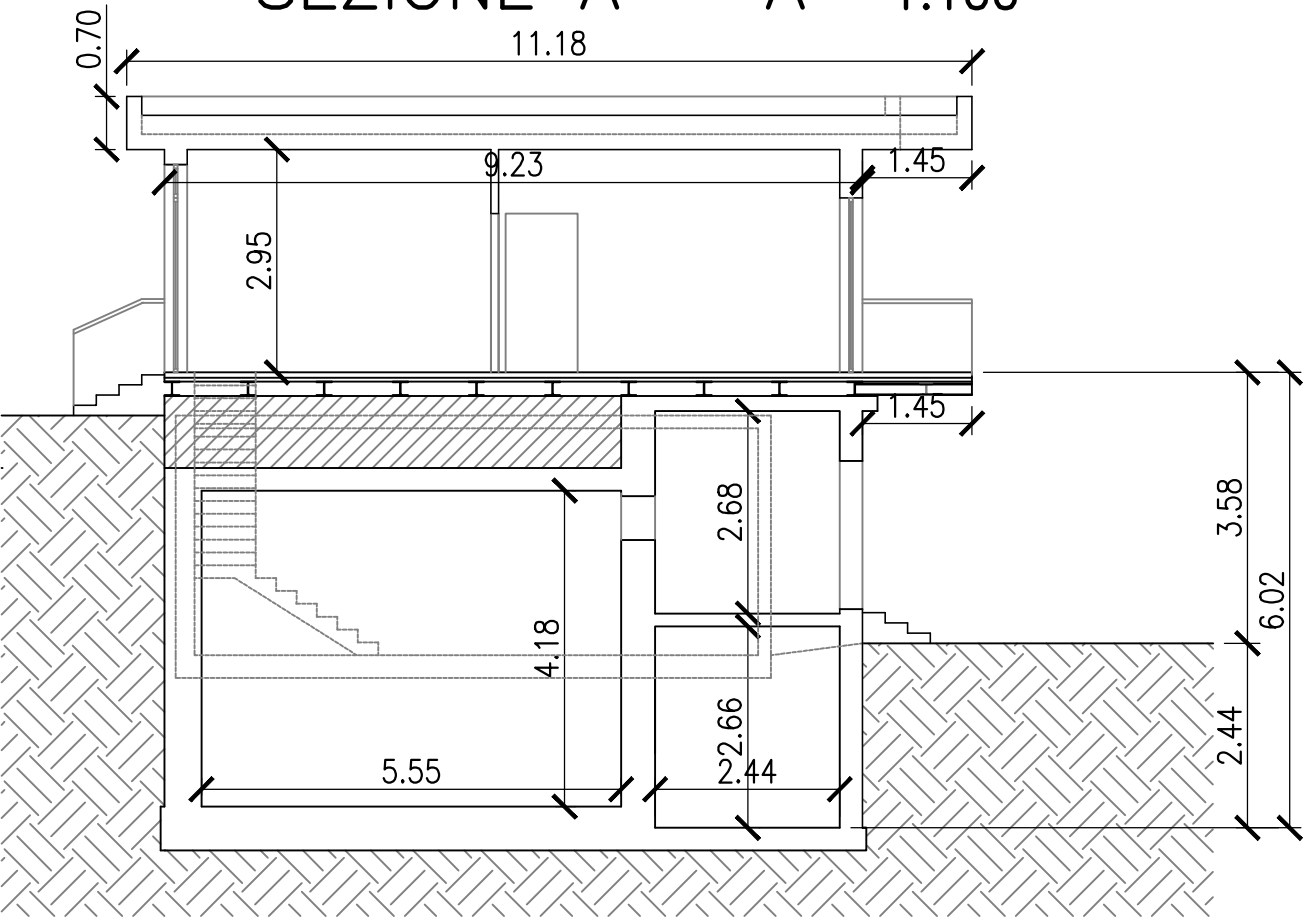


SEZIONE B - B 1:100

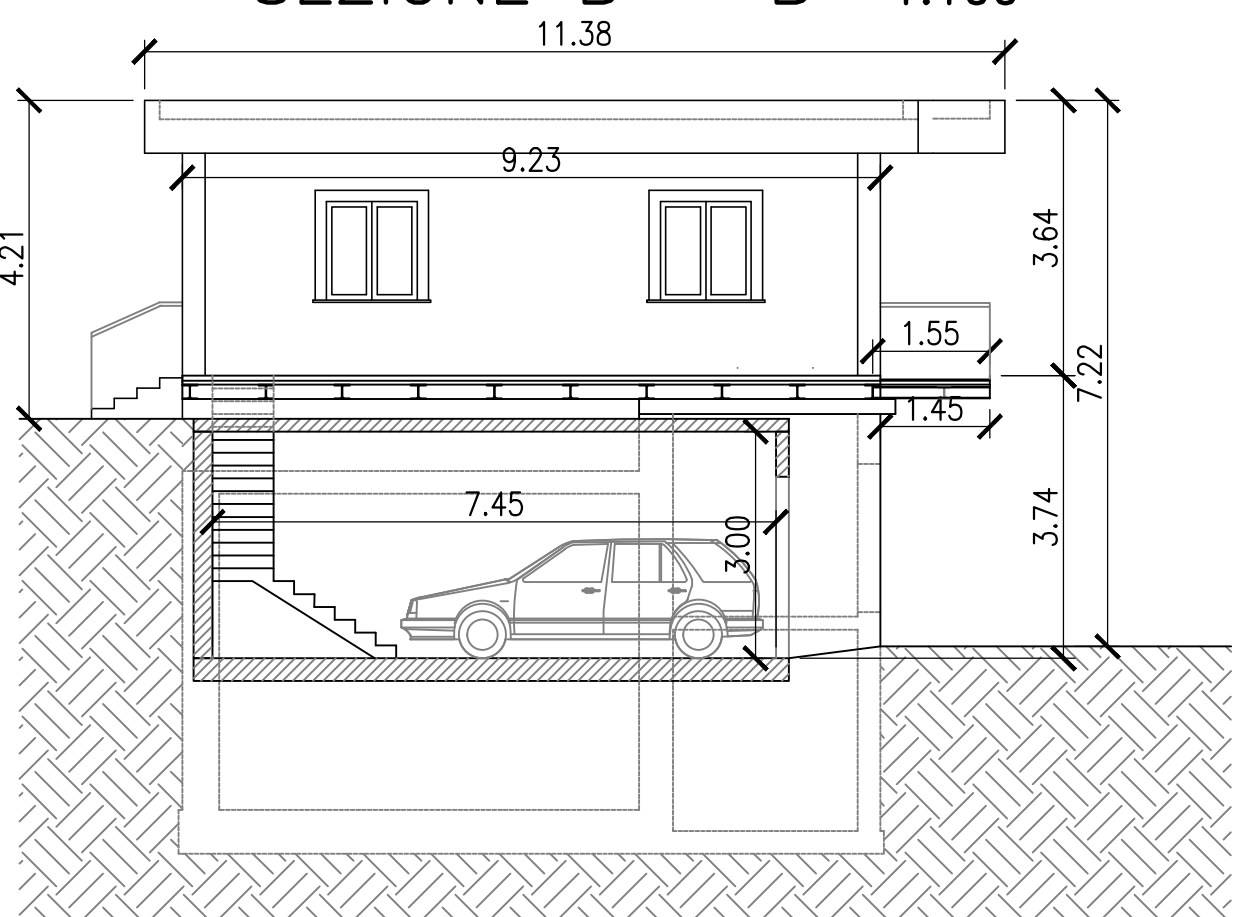


PIANTA PIANO TERRA 1:50

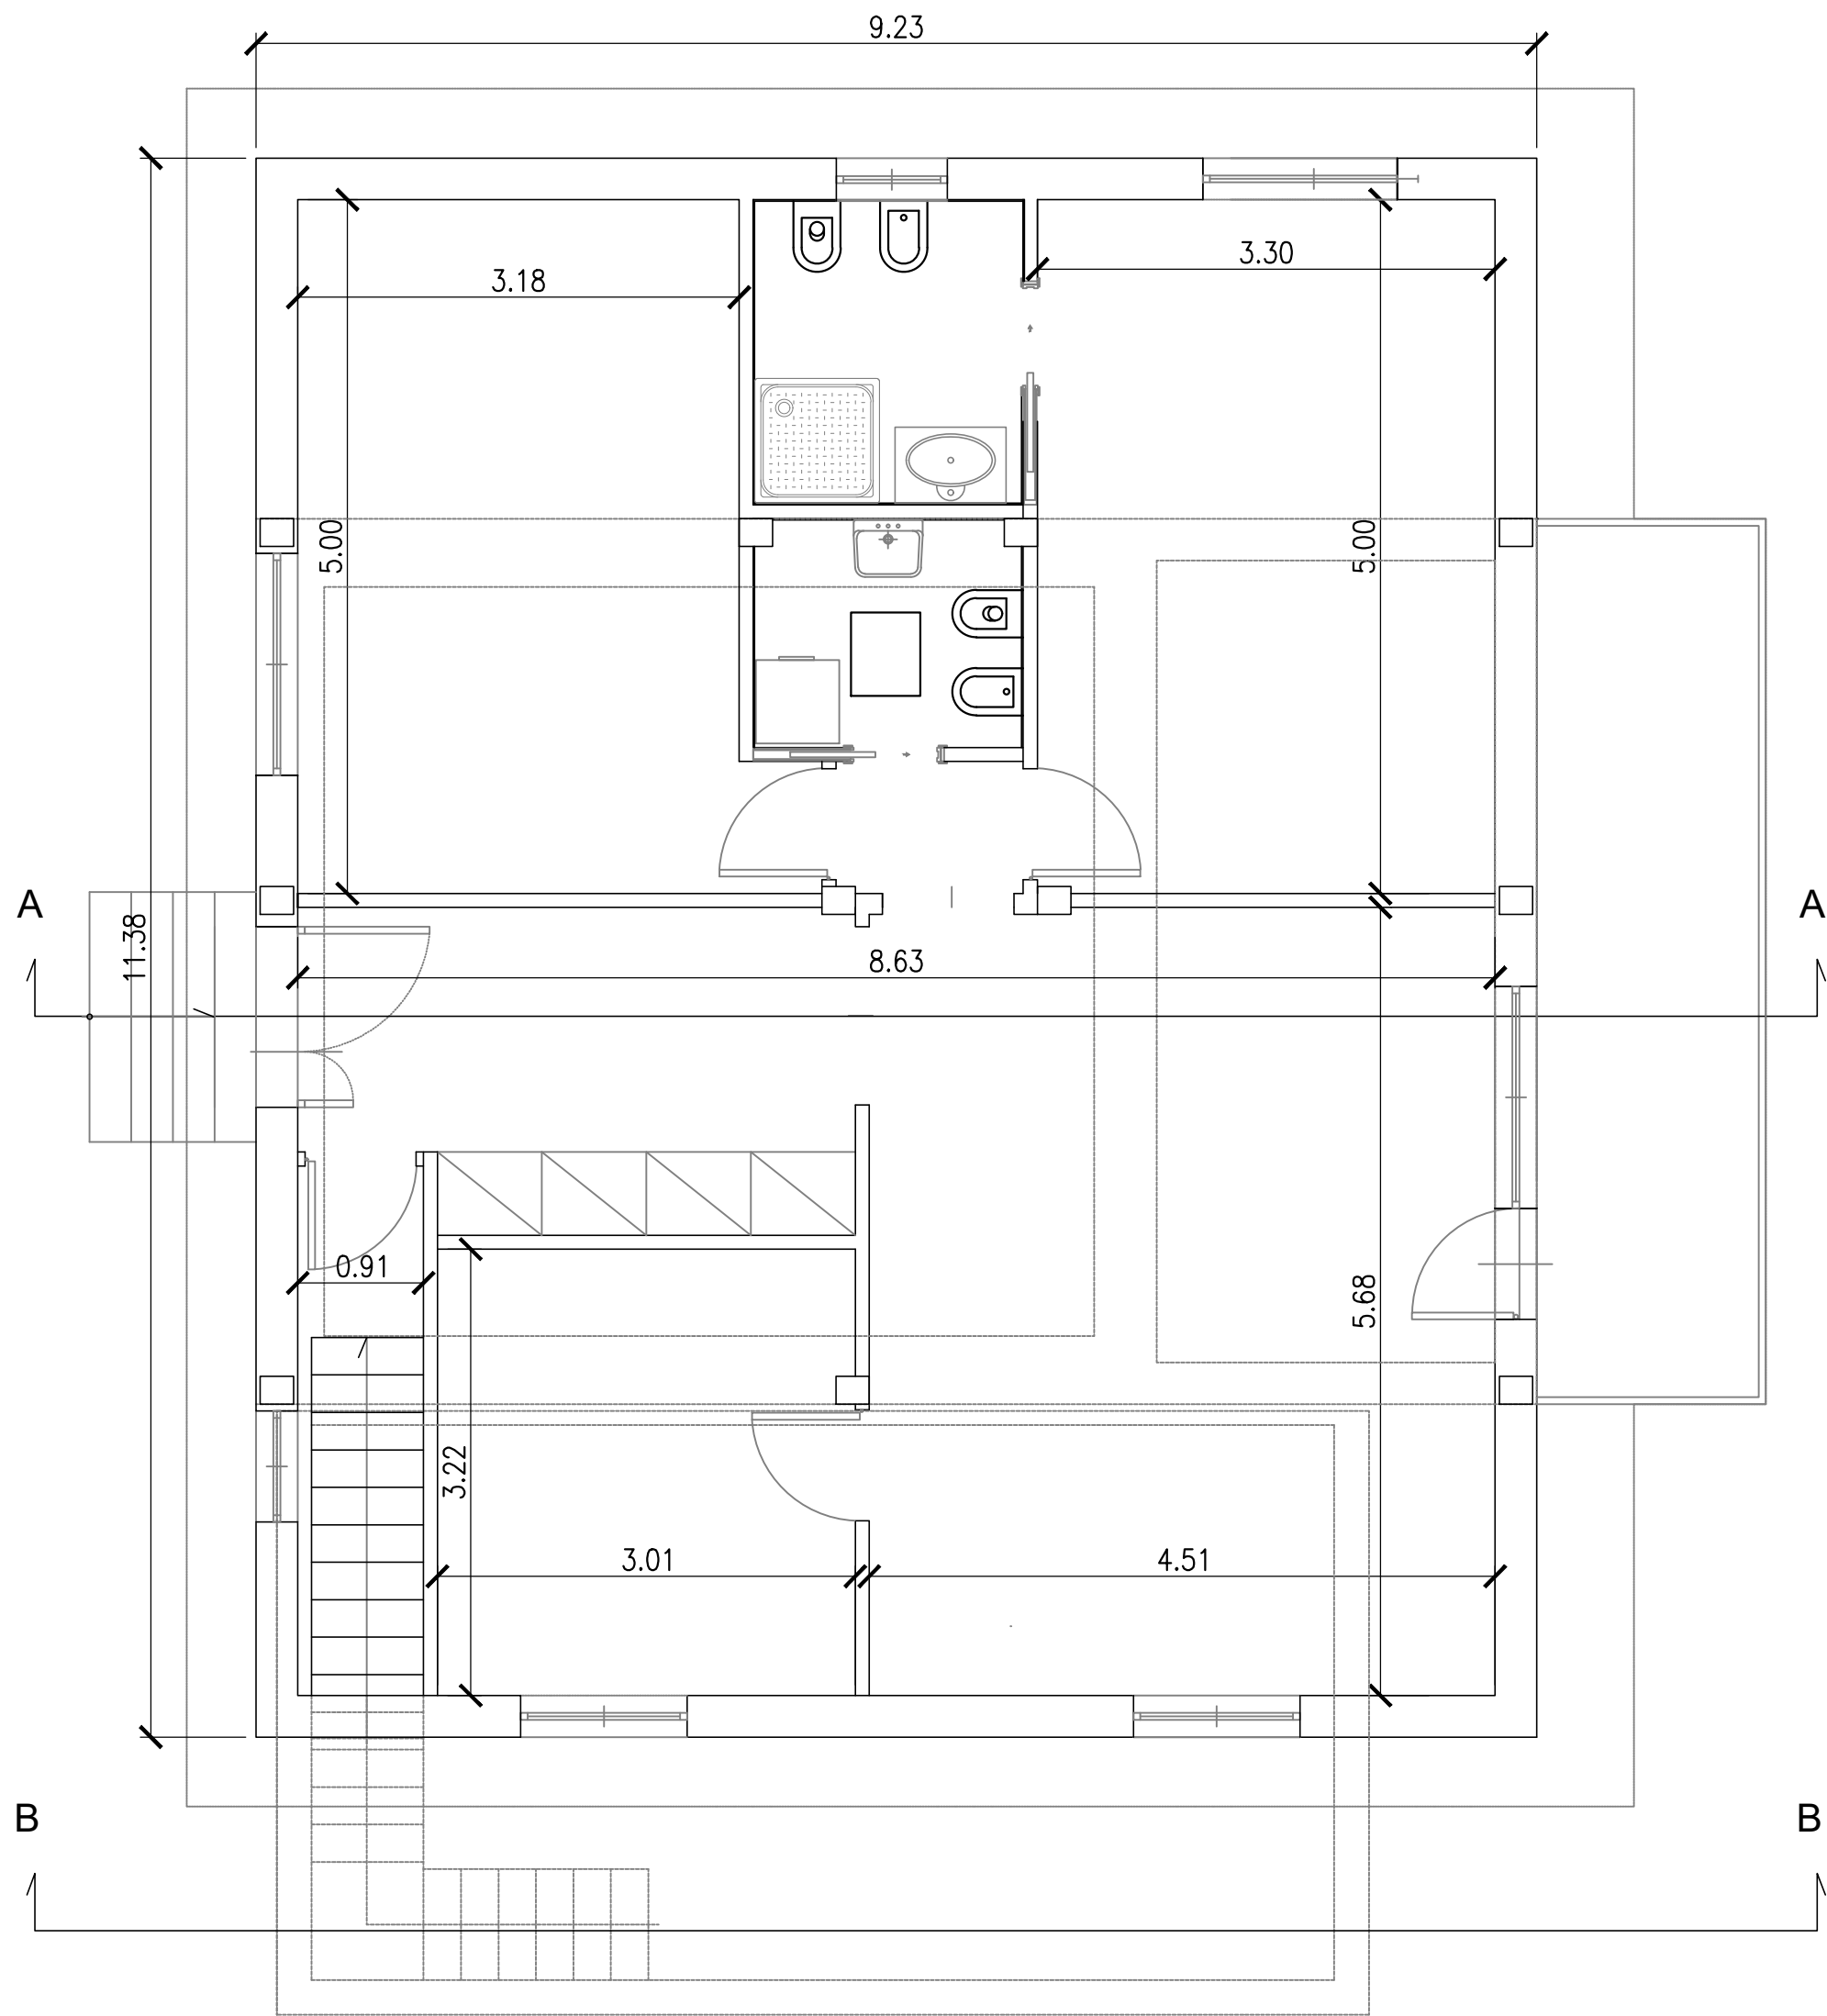


PROSPETTO POSTERIORE 1:100

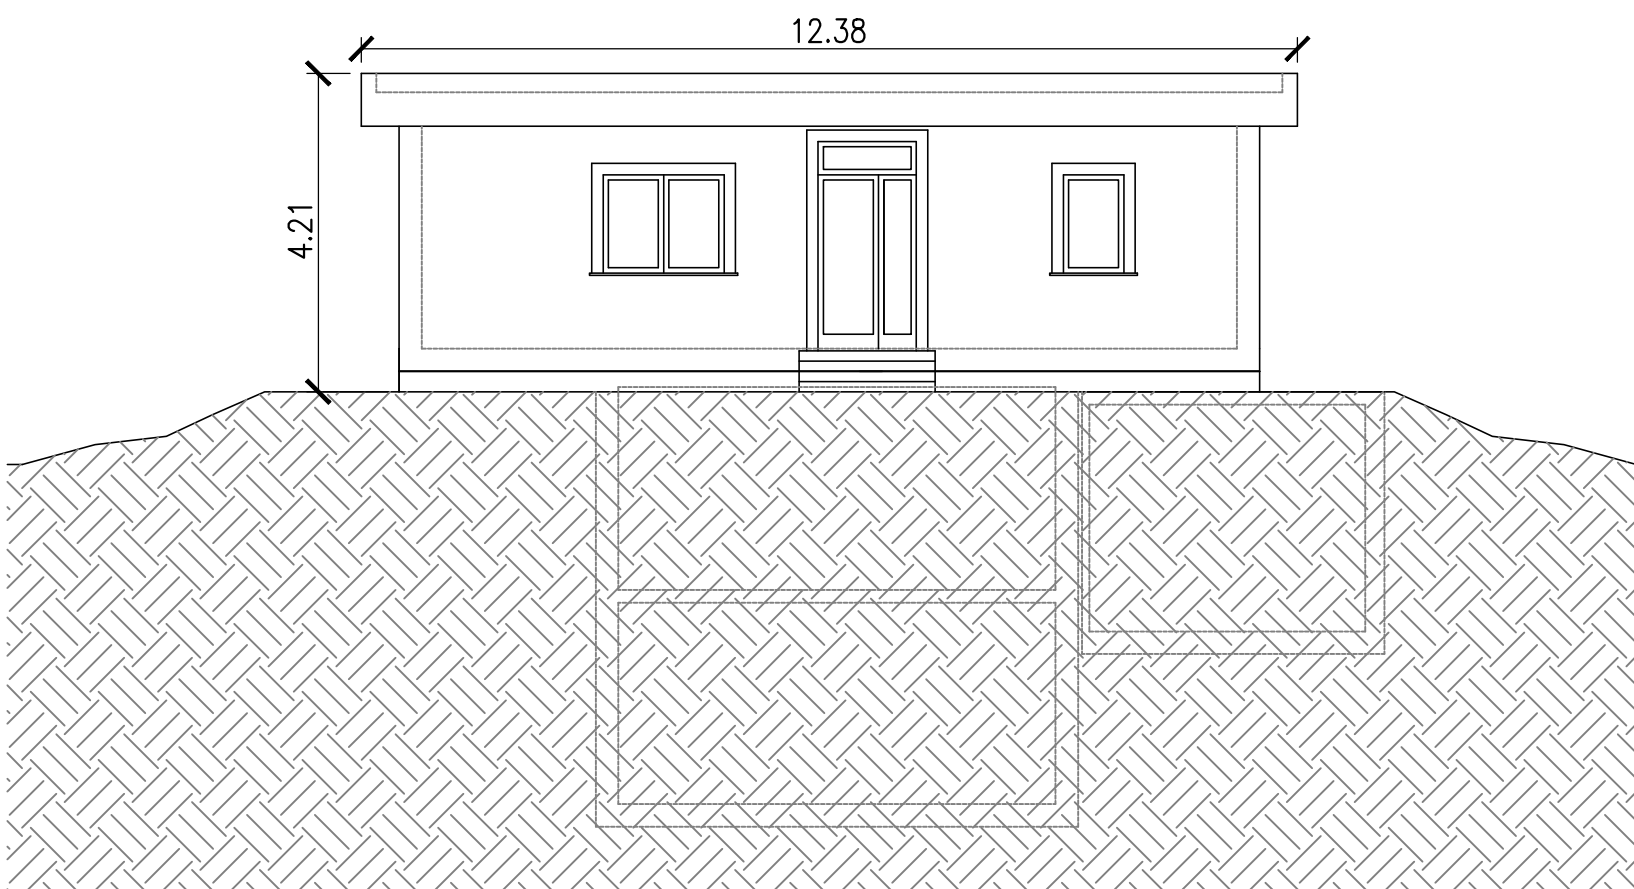


PROSPETTO FRONTALE 1:100

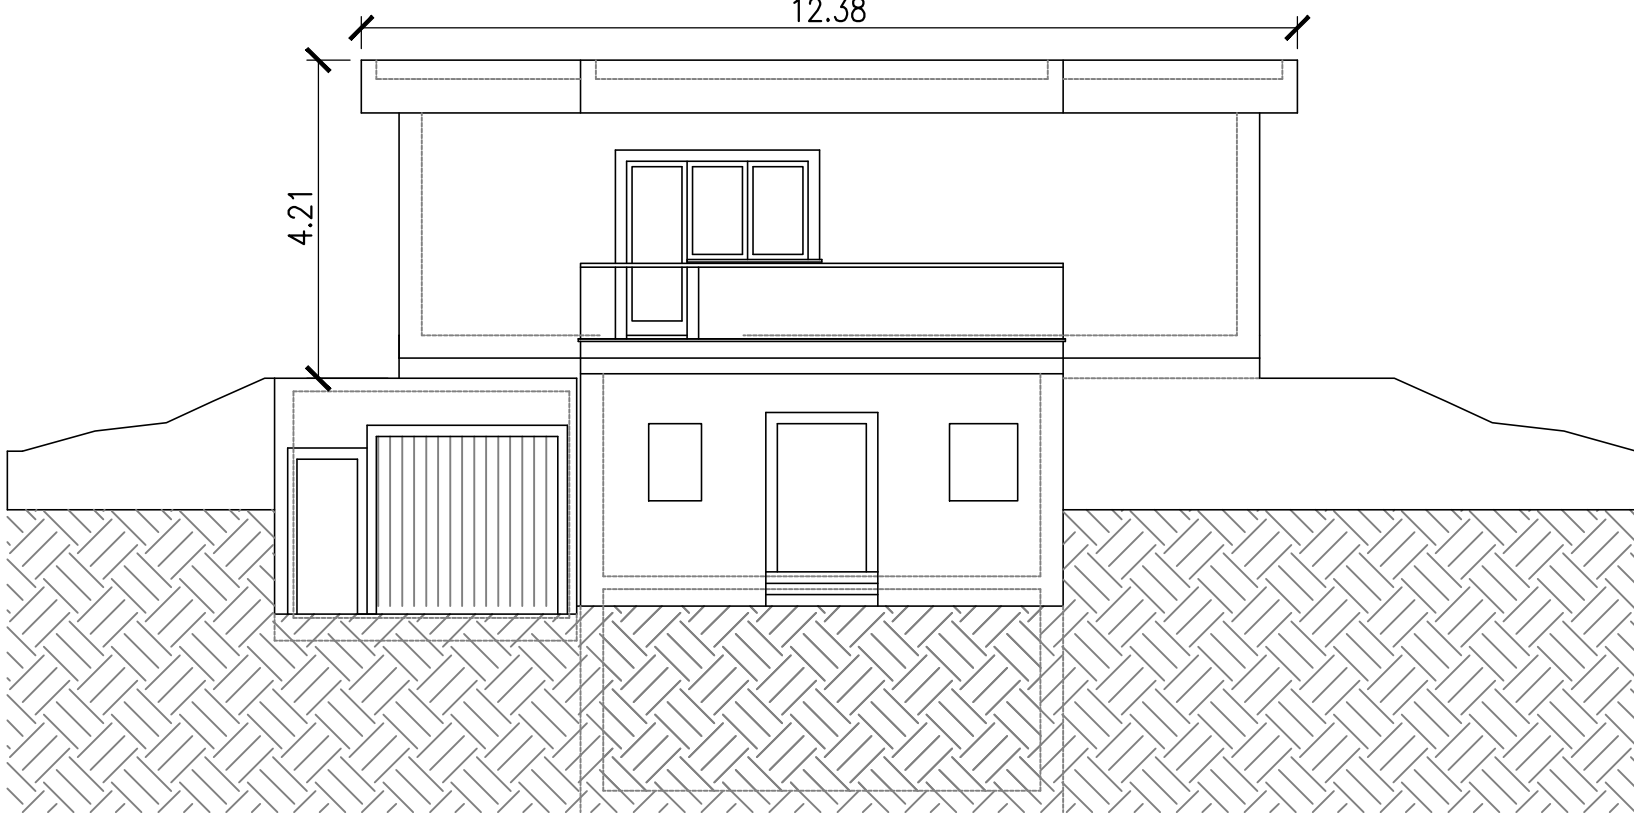

PROSPETTO LATERALE 1:100

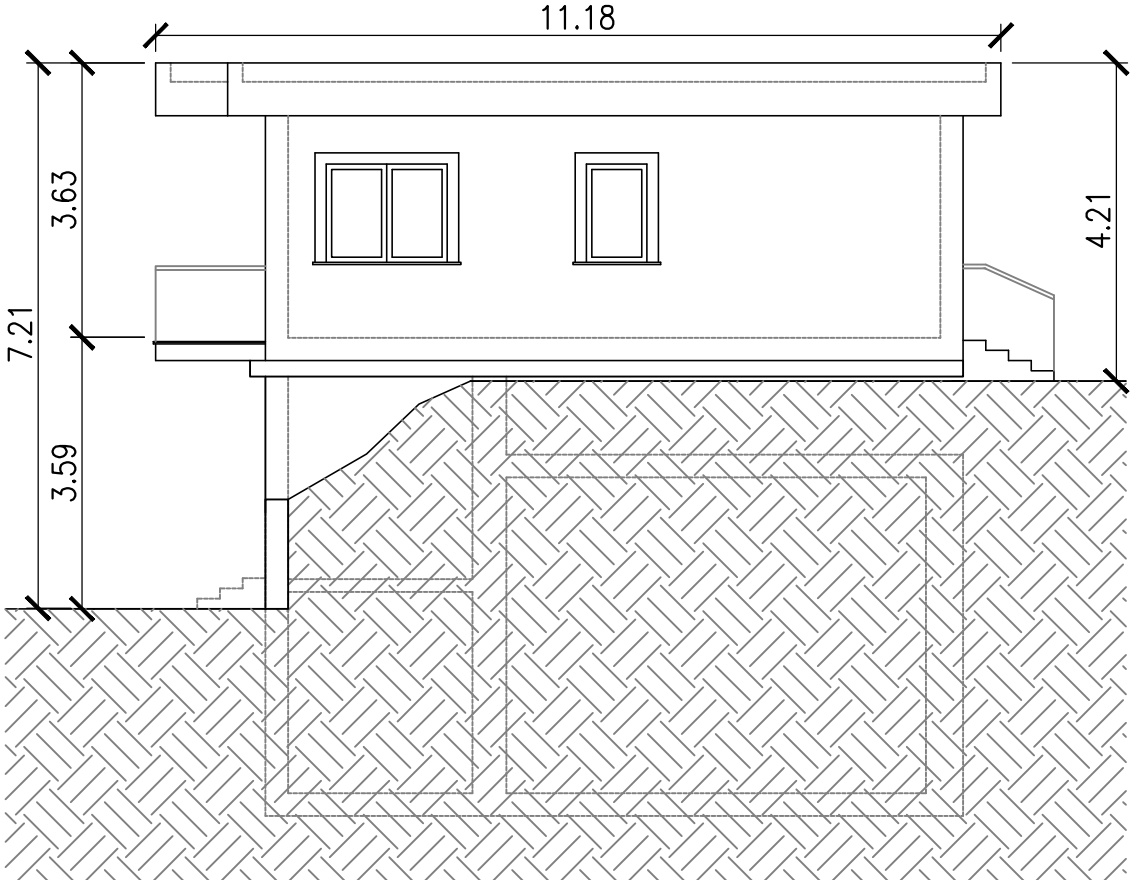

KEYPLAN

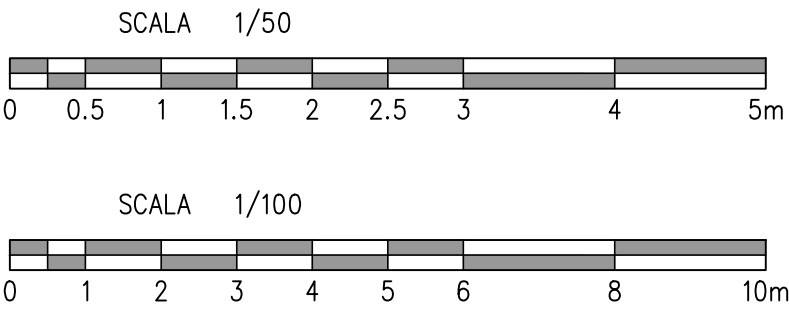

COMUNE DI PIANORO
Provincia di Bologna

*Discarica per rifiuti inerti "Ca' Cirenaica" con finalità di
recupero geomorfologico*

REV.	DATA	DESCRIZIONE	REDATTO	VERIFICATO	APPROVATO
5					
4					
3					
2					
1	12/11/2021	PRIMA EMISSIONE	CASSONE	OLIVA	G.LUPOI
0					

COMMITTENTE:



PROGETTISTI:



Lungotevere delle Noxi, 19 - 00196 - ROMA
Tel. 0636010314 - e-mail main@studiosperi.it

GRUPPO DI LAVORO:

Giovanni Cuomo
Chiara Tersigni
Fabrizio Cassone
Gianluca Boninsegni
Silvia Poli
Integrazioni prestazioni specialistiche: Giorgio Lupoi

PROGETTO DEFINITIVO DELL'IMPIANTO

Categoria documento	Codice Elaborato	Scala
	1.6.9	1:50/1:100
Data di emissione		12 Novembre 2021

Fabbricato Uffici e Lab. Geotecnico "Podere
Tripoli" Planimetrie, Sezioni e Prospetti