




# PLANIMETRIA SECONDO STRALCIO FUNZIONALE 1:2000

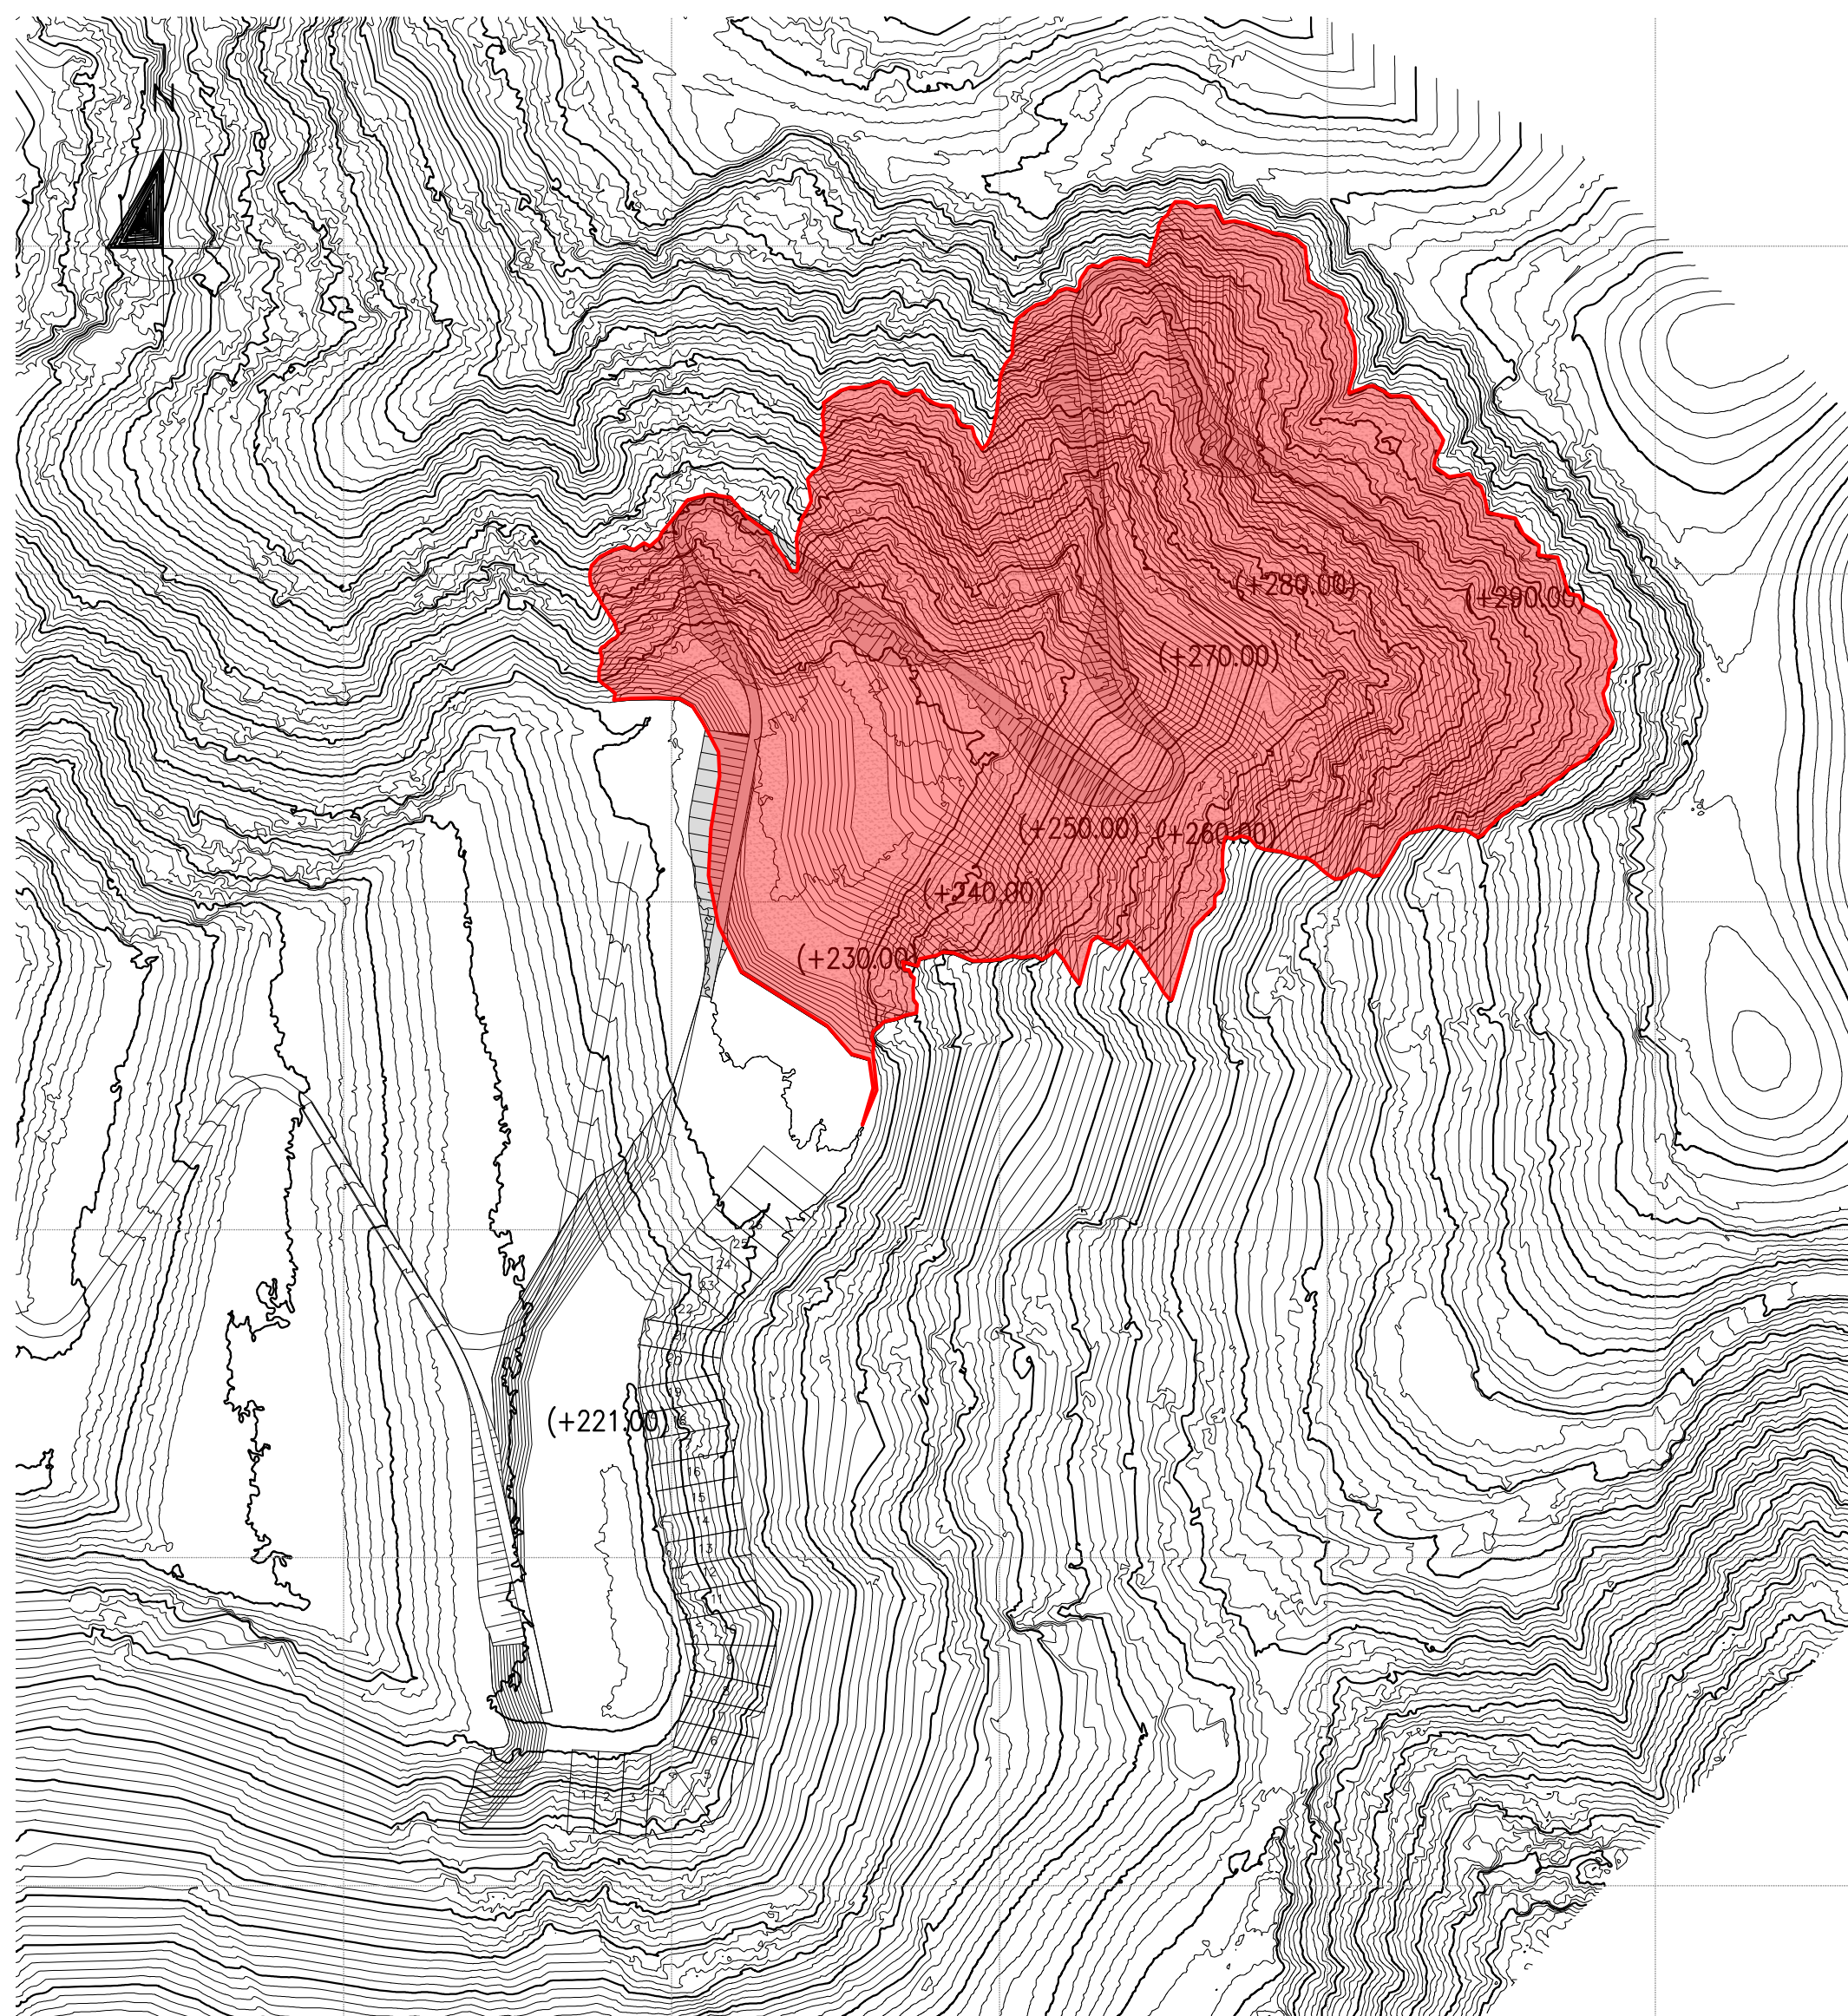


## SEZIONE TIPOLOGICA 1:500

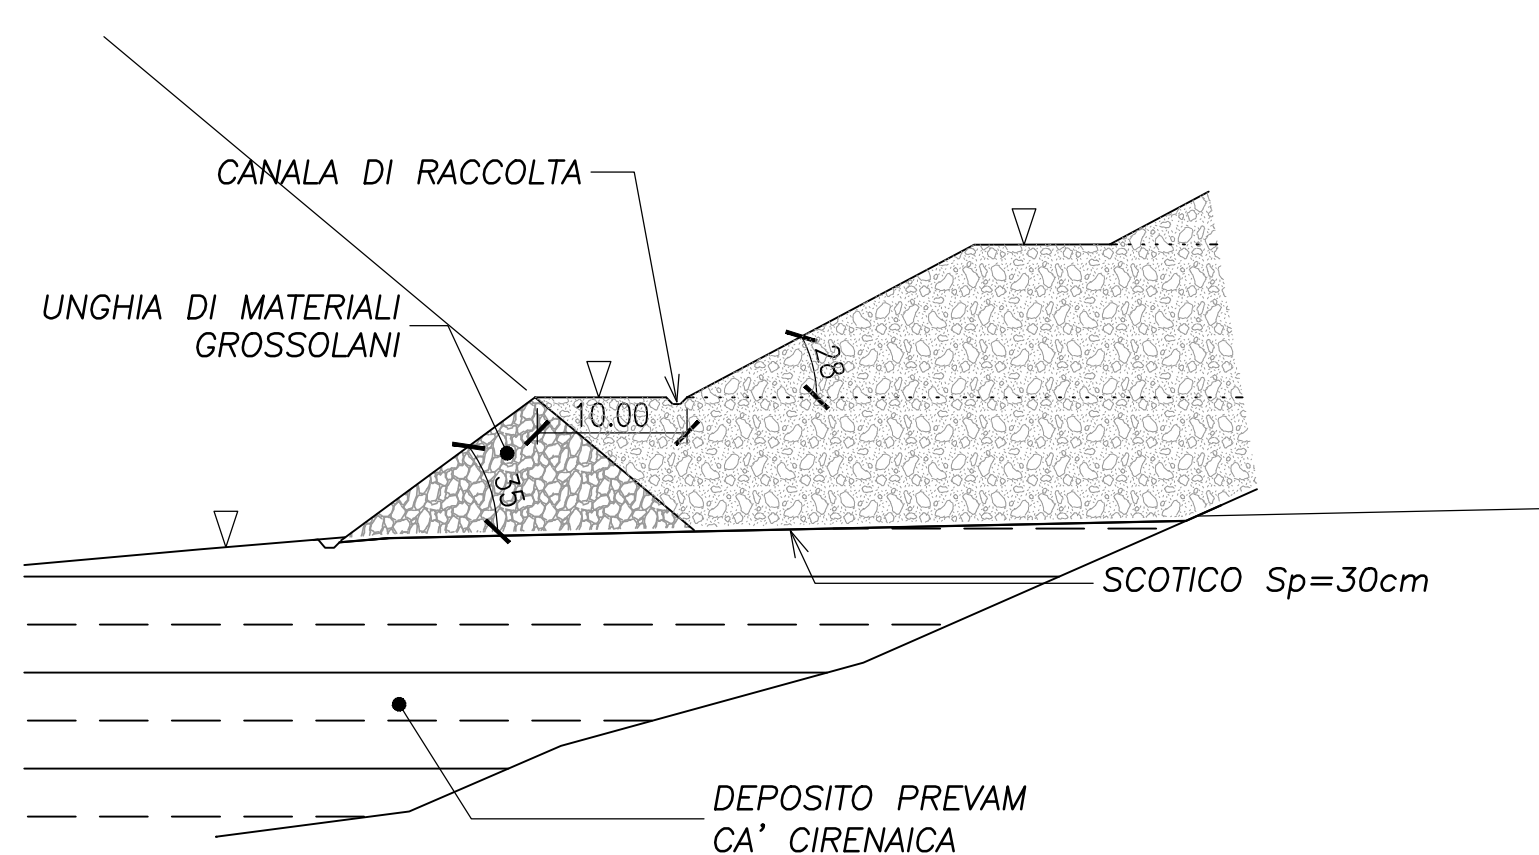


## SEZIONE TIPO DI ABBANCAMENTO 1:500

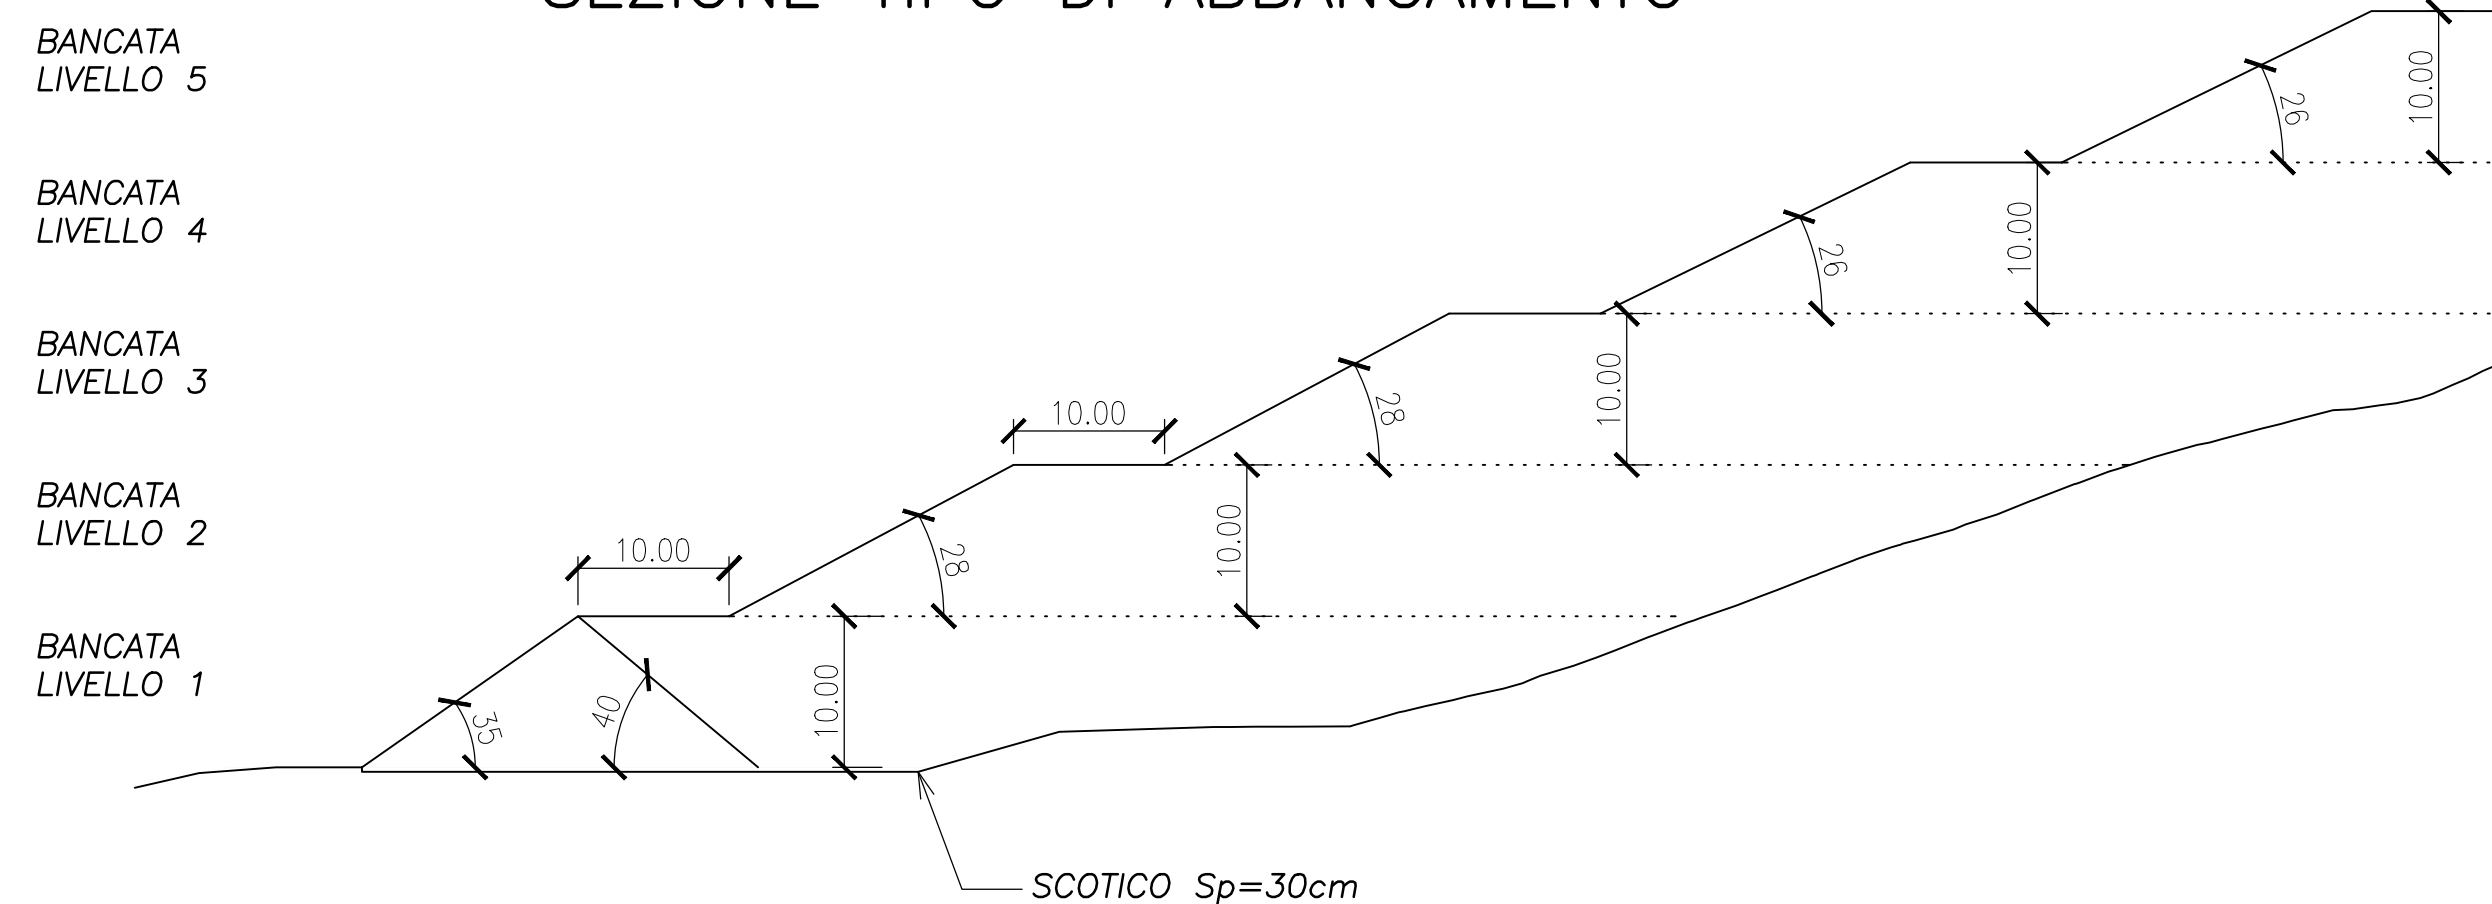



## SEZIONE A'-A' 1:1000

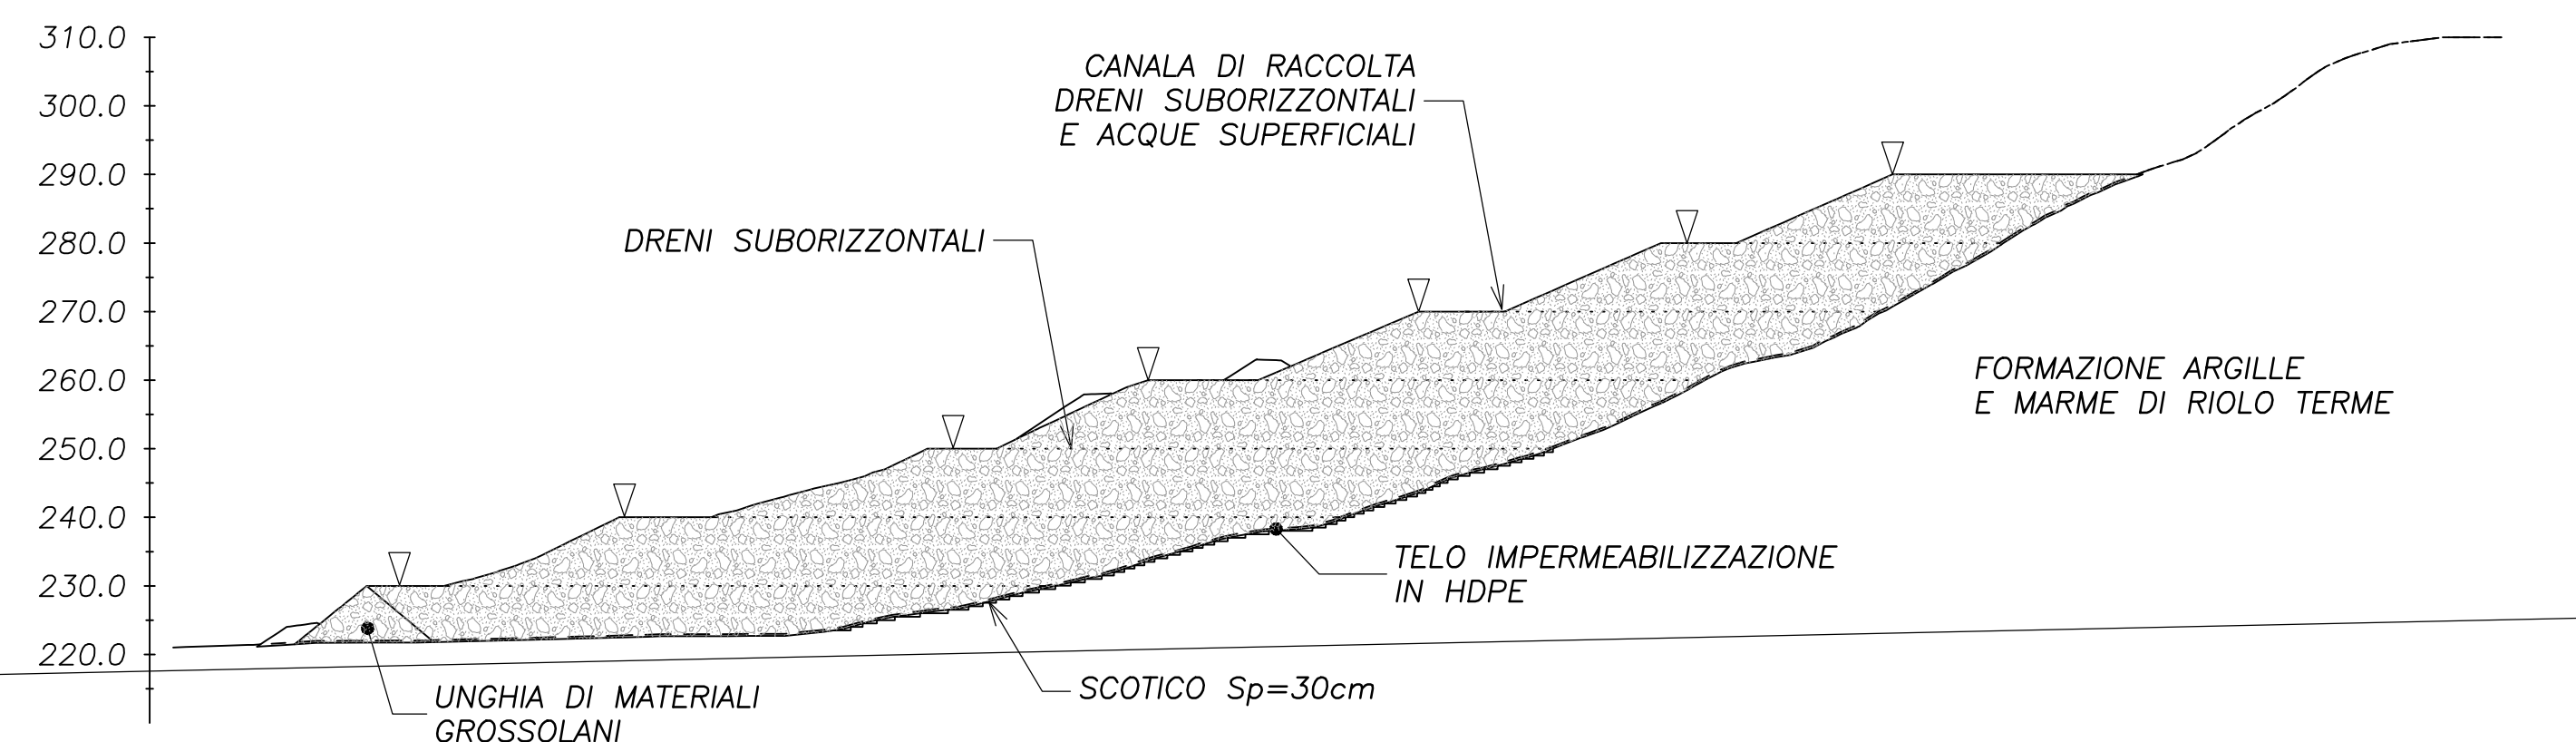

## SEZIONE A''-A'' 1:1000

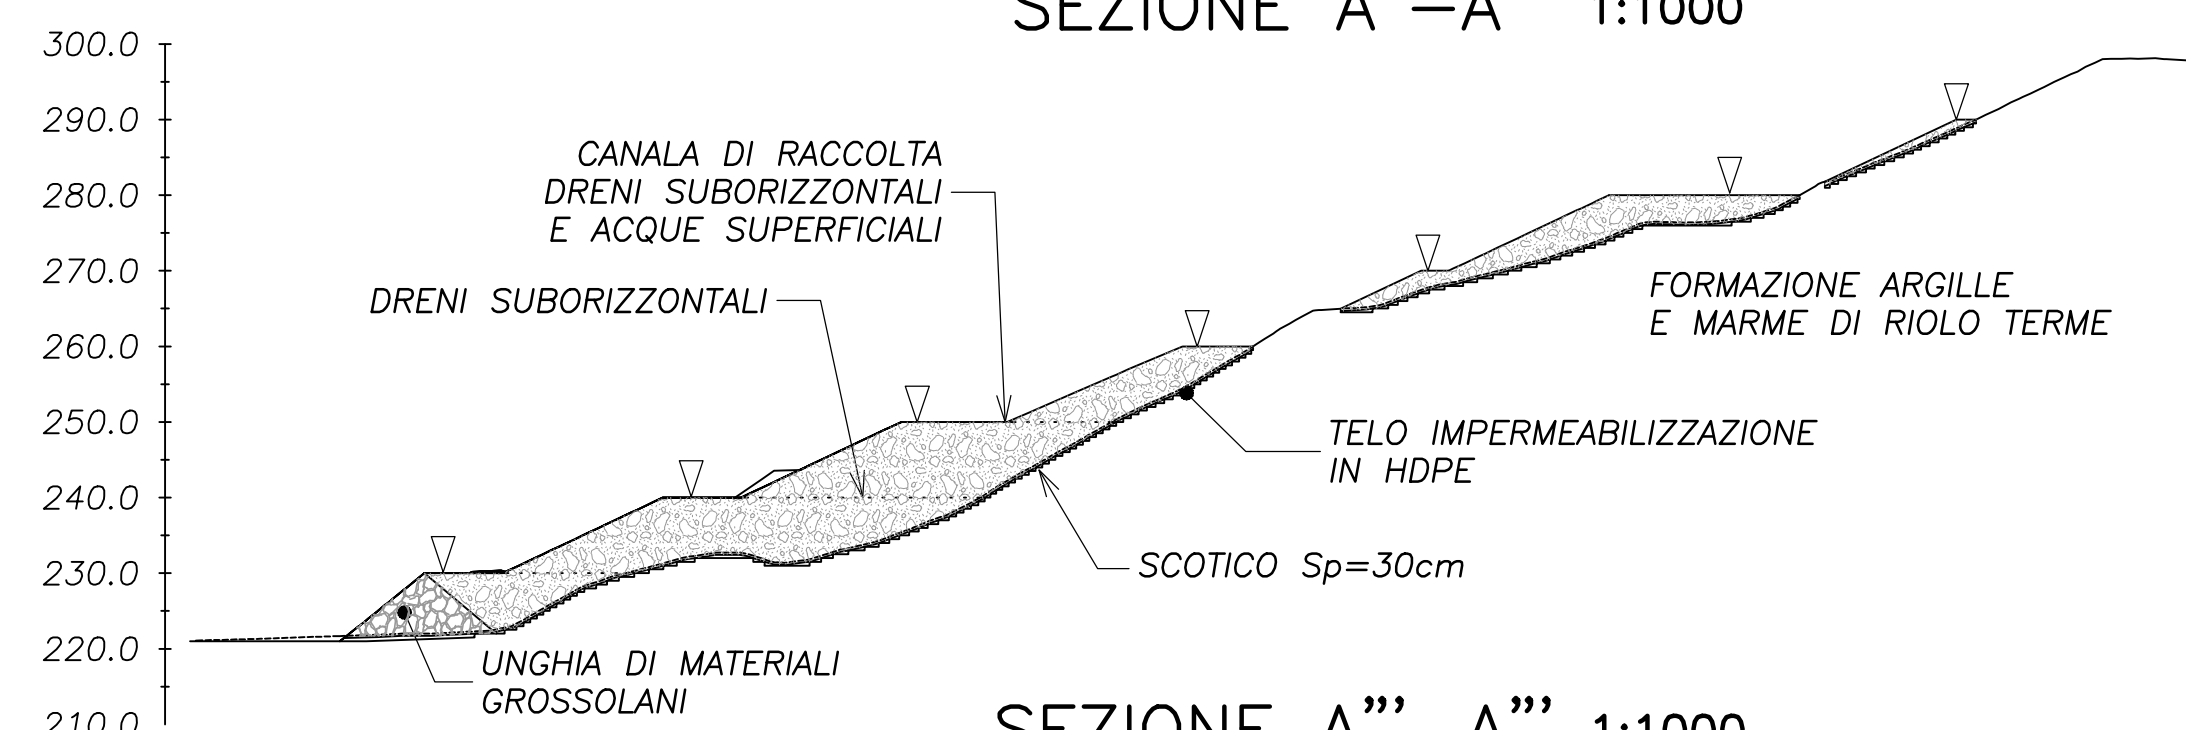

## SEZIONE A'''-A''' 1:1000

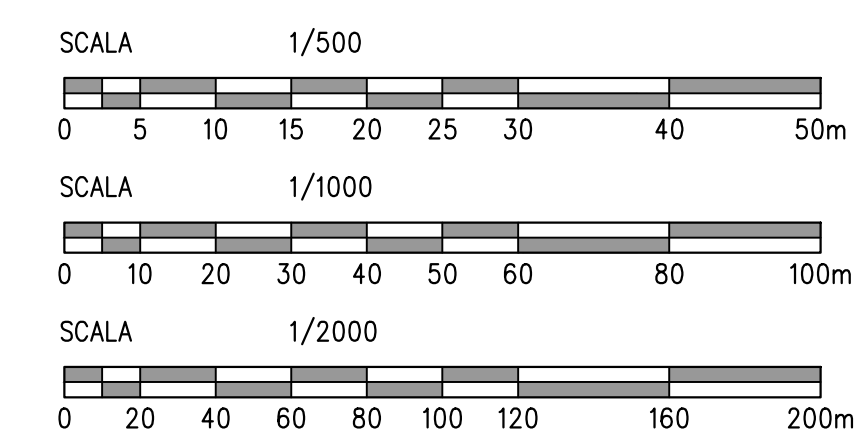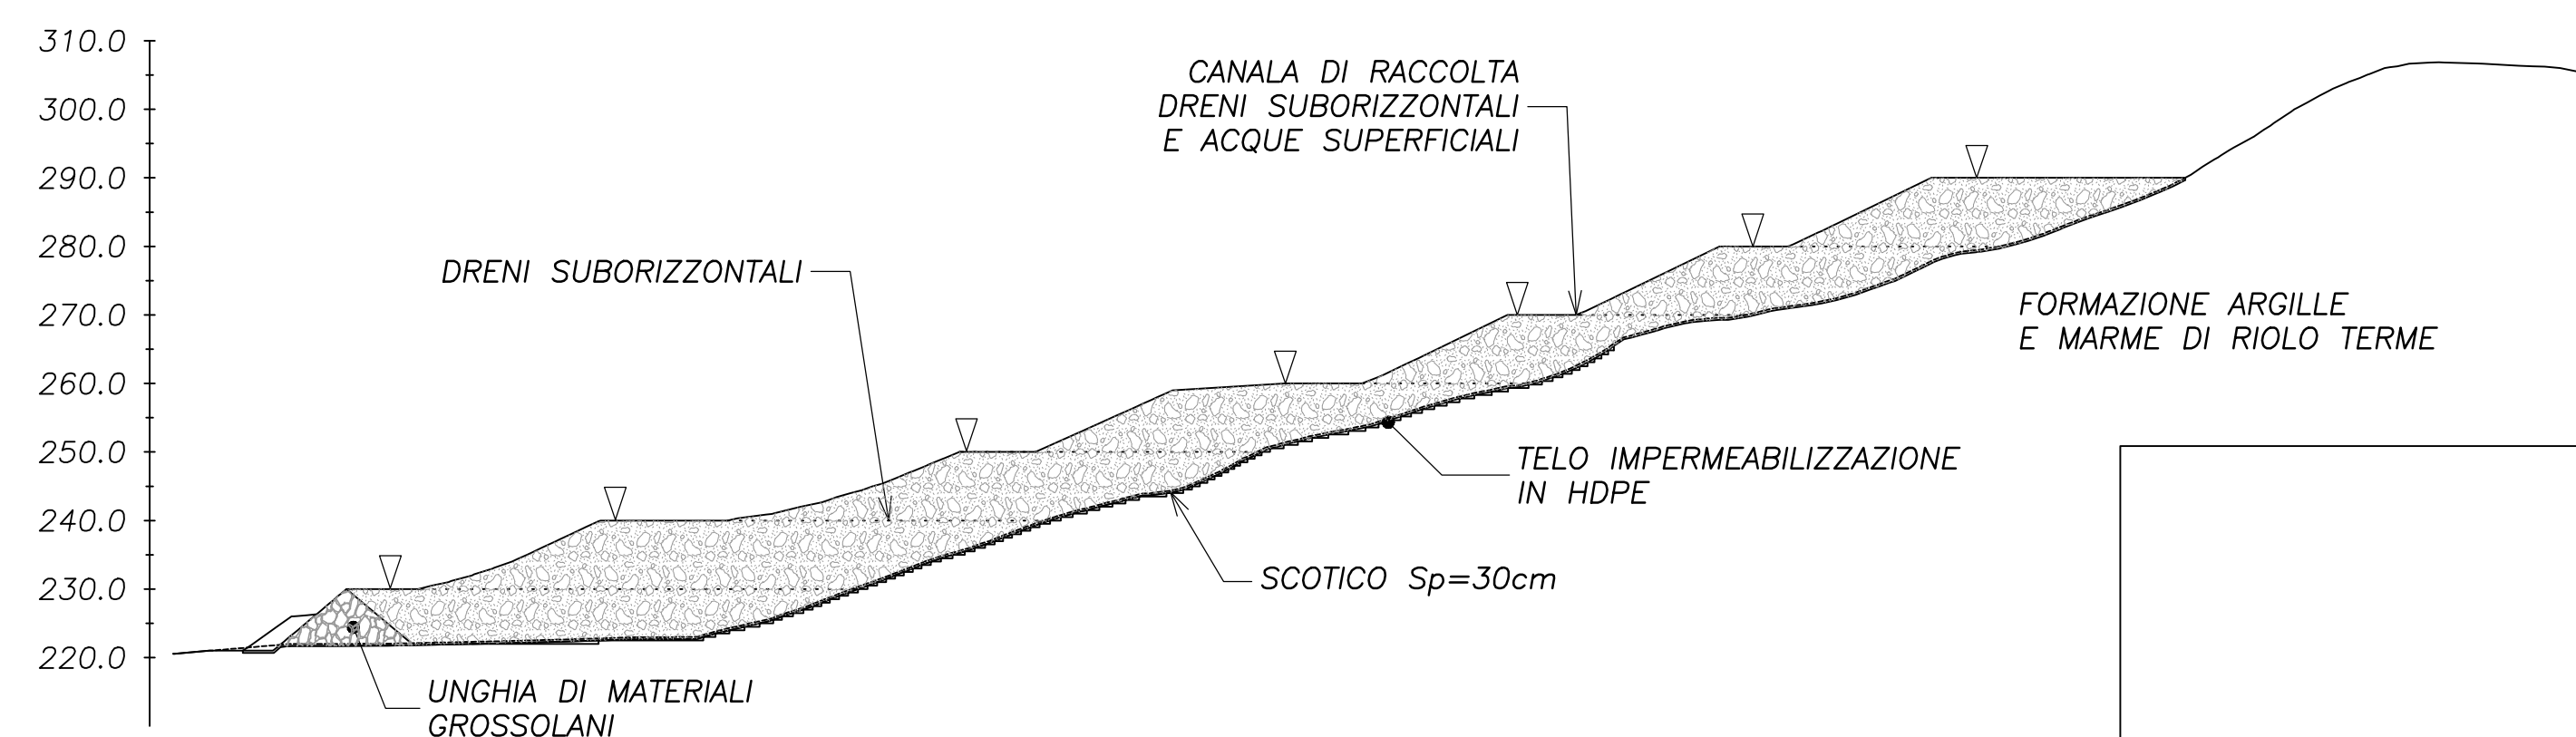

COMUNE DI PIANORO  
Provincia di Bologna

Discarica per rifiuti inerti "Ca' Cirenaica" con finalità di  
recupero geomorfologico

REV.	DATA	DESCRIZIONE	REDATTO	VERIFICATO	APPROVATO
5					
4					
3					
2					
1	12/11/2021	PRIMA EMISSIONE	CASSONE	OLIVA	G.LUPOI
0					

COMMITTENTE:



PROGETTISTI:



Lungotevere delle Navi, 19 - 00196 - ROMA  
Tel. 0636010314 - e-mail: main@studiosperi.it

GRUPPO DI LAVORO:  
Giovanni Cuomo  
Chiara Tersigni  
Fabrizio Cassone  
Gianluca Boninsegni  
Silvia Poli

Integrazioni prestazioni specialistiche: Giorgio Lupoi

## PROGETTO DEFINITIVO DELL'IMPIANTO

Categoria documento	Codice Elaborato	Scala
Fase 2 - Settori di coltivazione e Sezioni tipo di abbancamento	1.7.4	1:1000-500
Data di emissione	12 Novembre 2021	