




SEZIONE A'-A' 1:1000

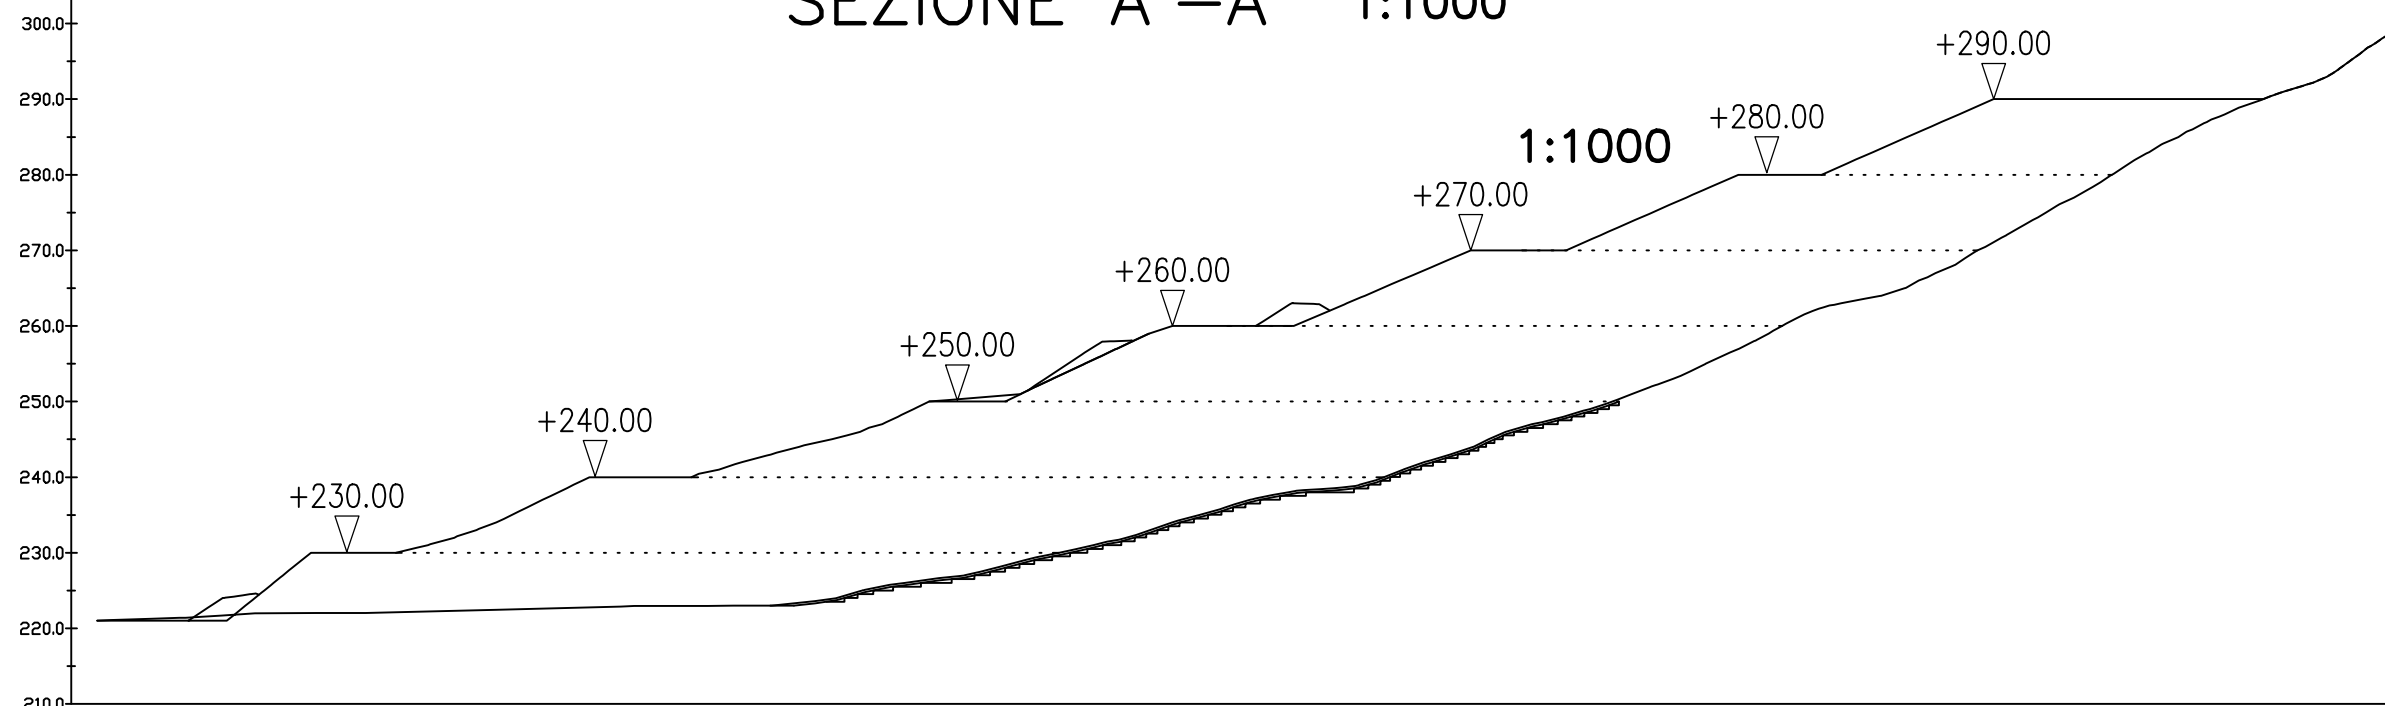

SEZIONE A''-A'' 1:1000

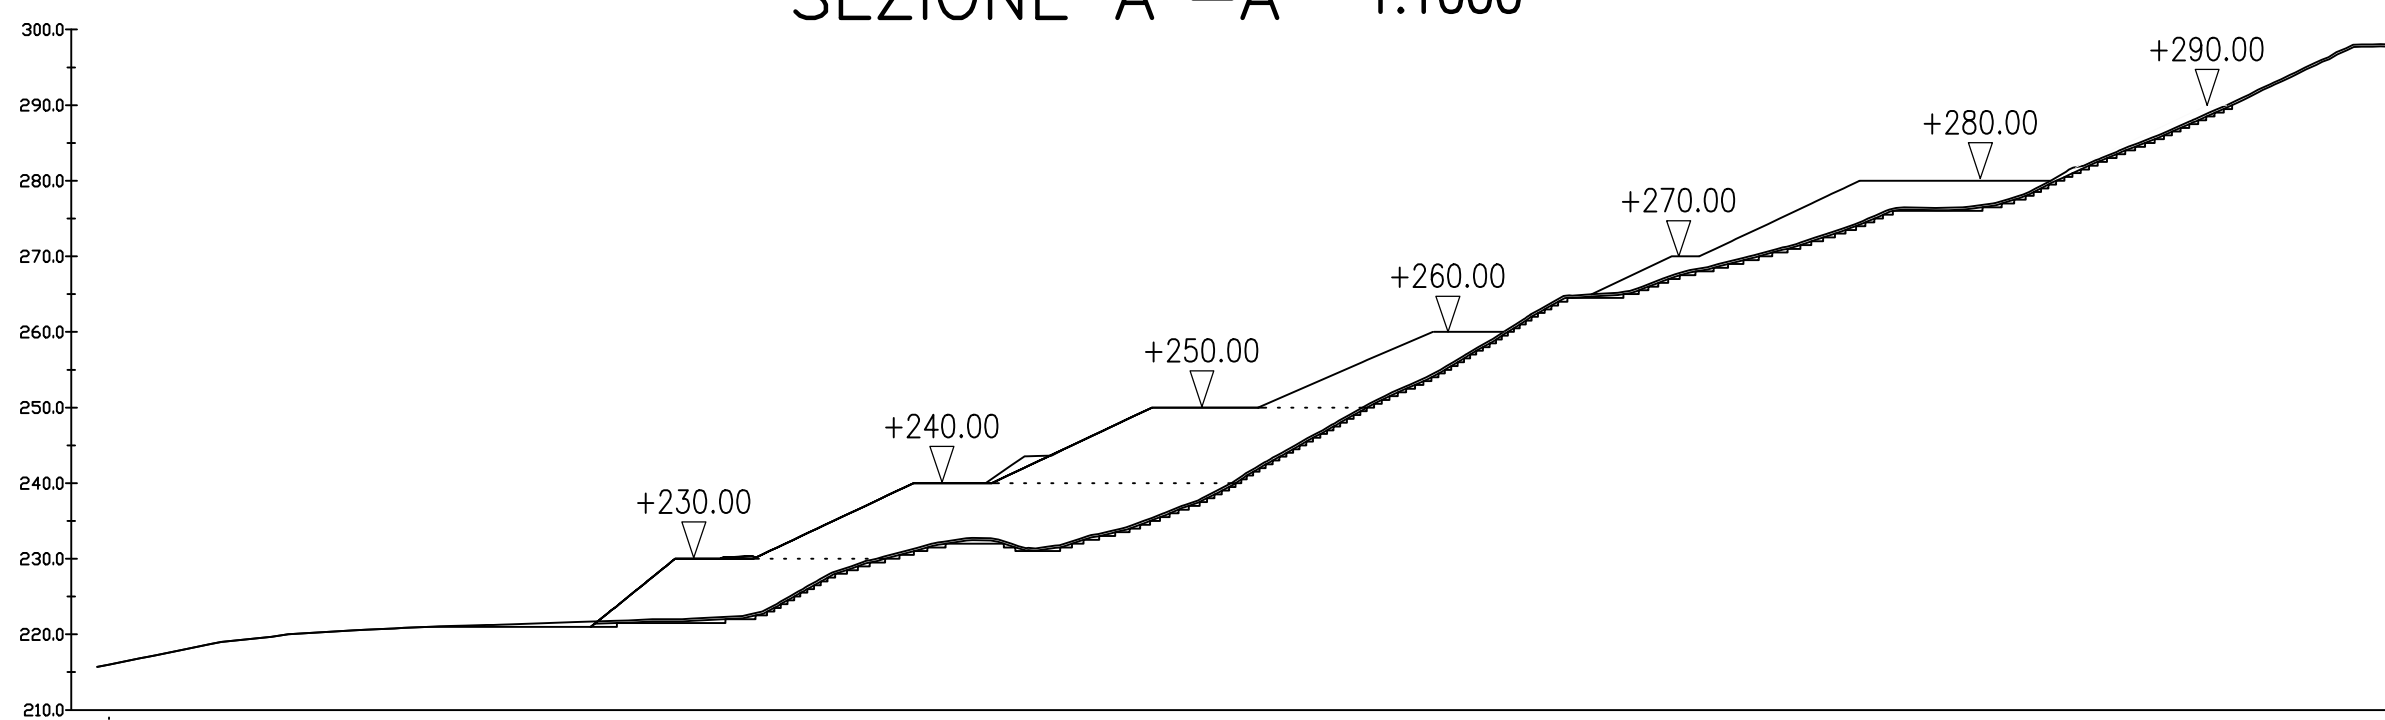

SEZIONE A'''-A''' 1:1000

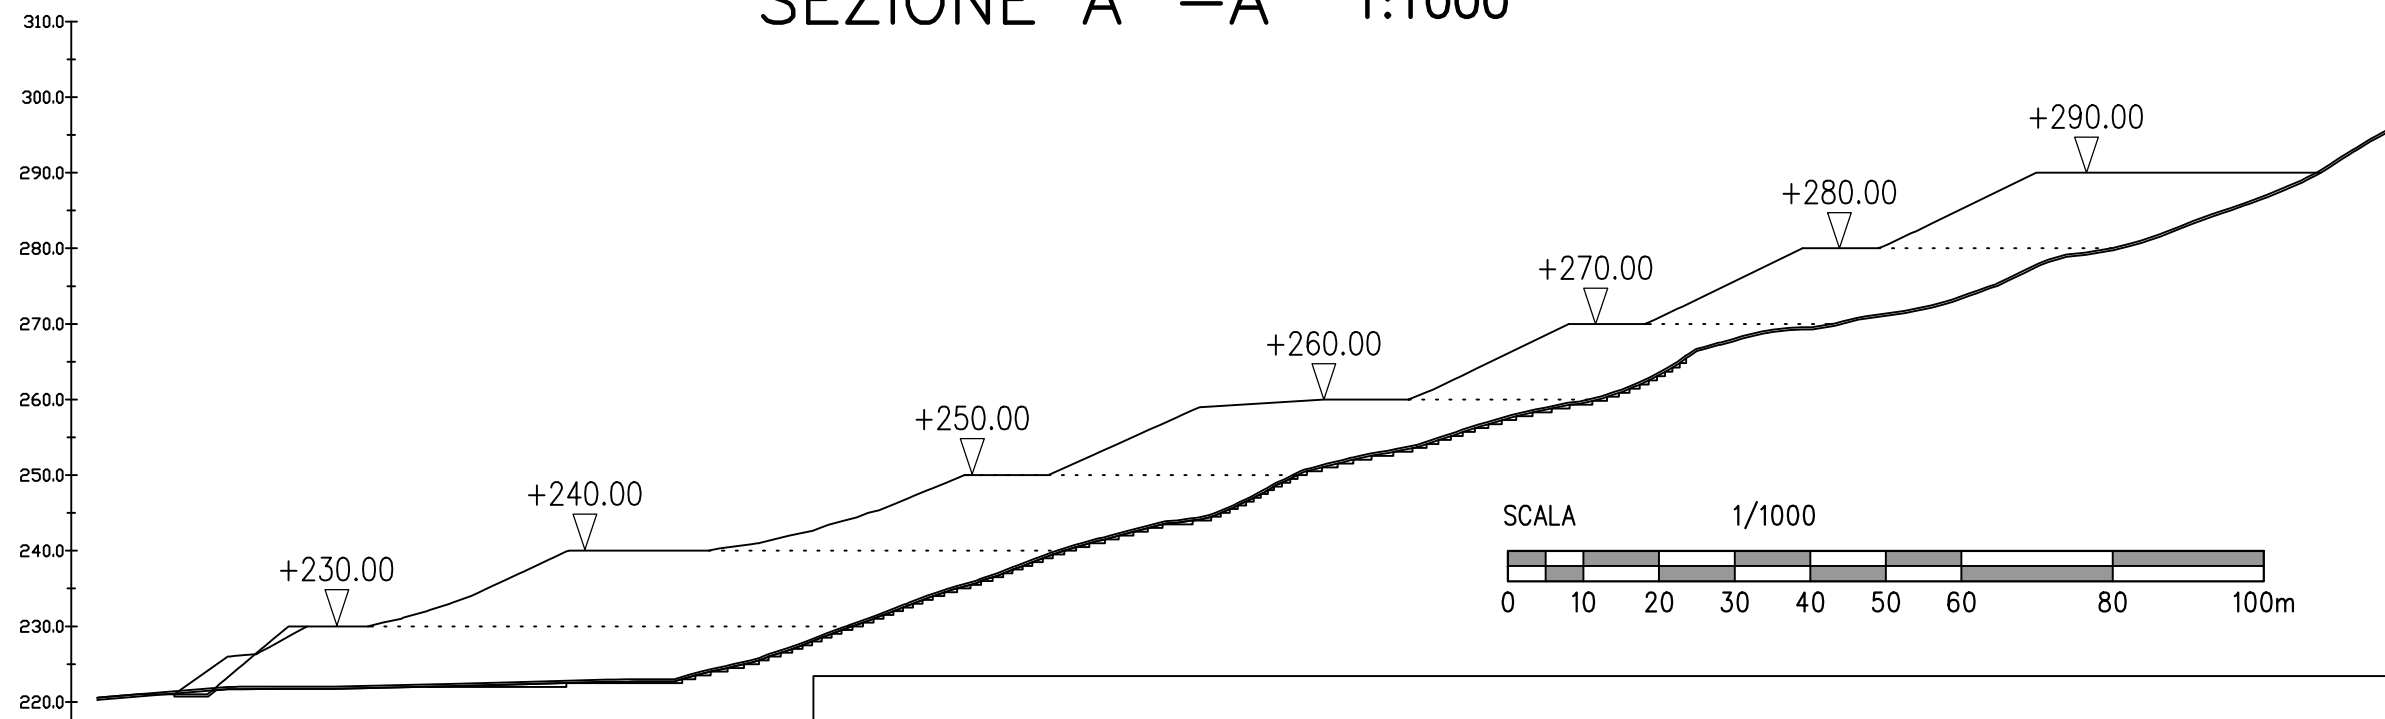

COMUNE DI PIANORO
Provincia di Bologna

Discarica per rifiuti inerti "Ca' Cirenaica" con finalità di
recupero geomorfologico

REV.	DATA	DESCRIZIONE	REDATTO	VERIFICATO	APPROVATO
5					
4					
3					
2					
1	12/11/2021	PRIMA EMISSIONE	CASSONE	OLIVA	G.LUPOI
0					

COMMITTENTE:



PROGETTISTI:



Lungotevere delle Navi, 19 - 00196 - ROMA
Tel. 0636010314 - e-mail: mcm@studiosperi.it

GRUPPO DI LAVORO:

Giovanni Cuomo
Chiara Tensign
Fabrizio Cassone
Gianluca Boninsegni
Silvia Poli

Integrazioni prestazioni specialistiche: Giorgio Lupoi

PROGETTO DEFINITIVO DELL'IMPIANTO

Categoria documento	Codice Elaborato	Scala
Fase 3 Configurazione Finale Planimetria e Sezioni	1.7.7	1:1000
Data di emissione		12 Novembre 2021