




PLANIMETRIA VASCA 1:250

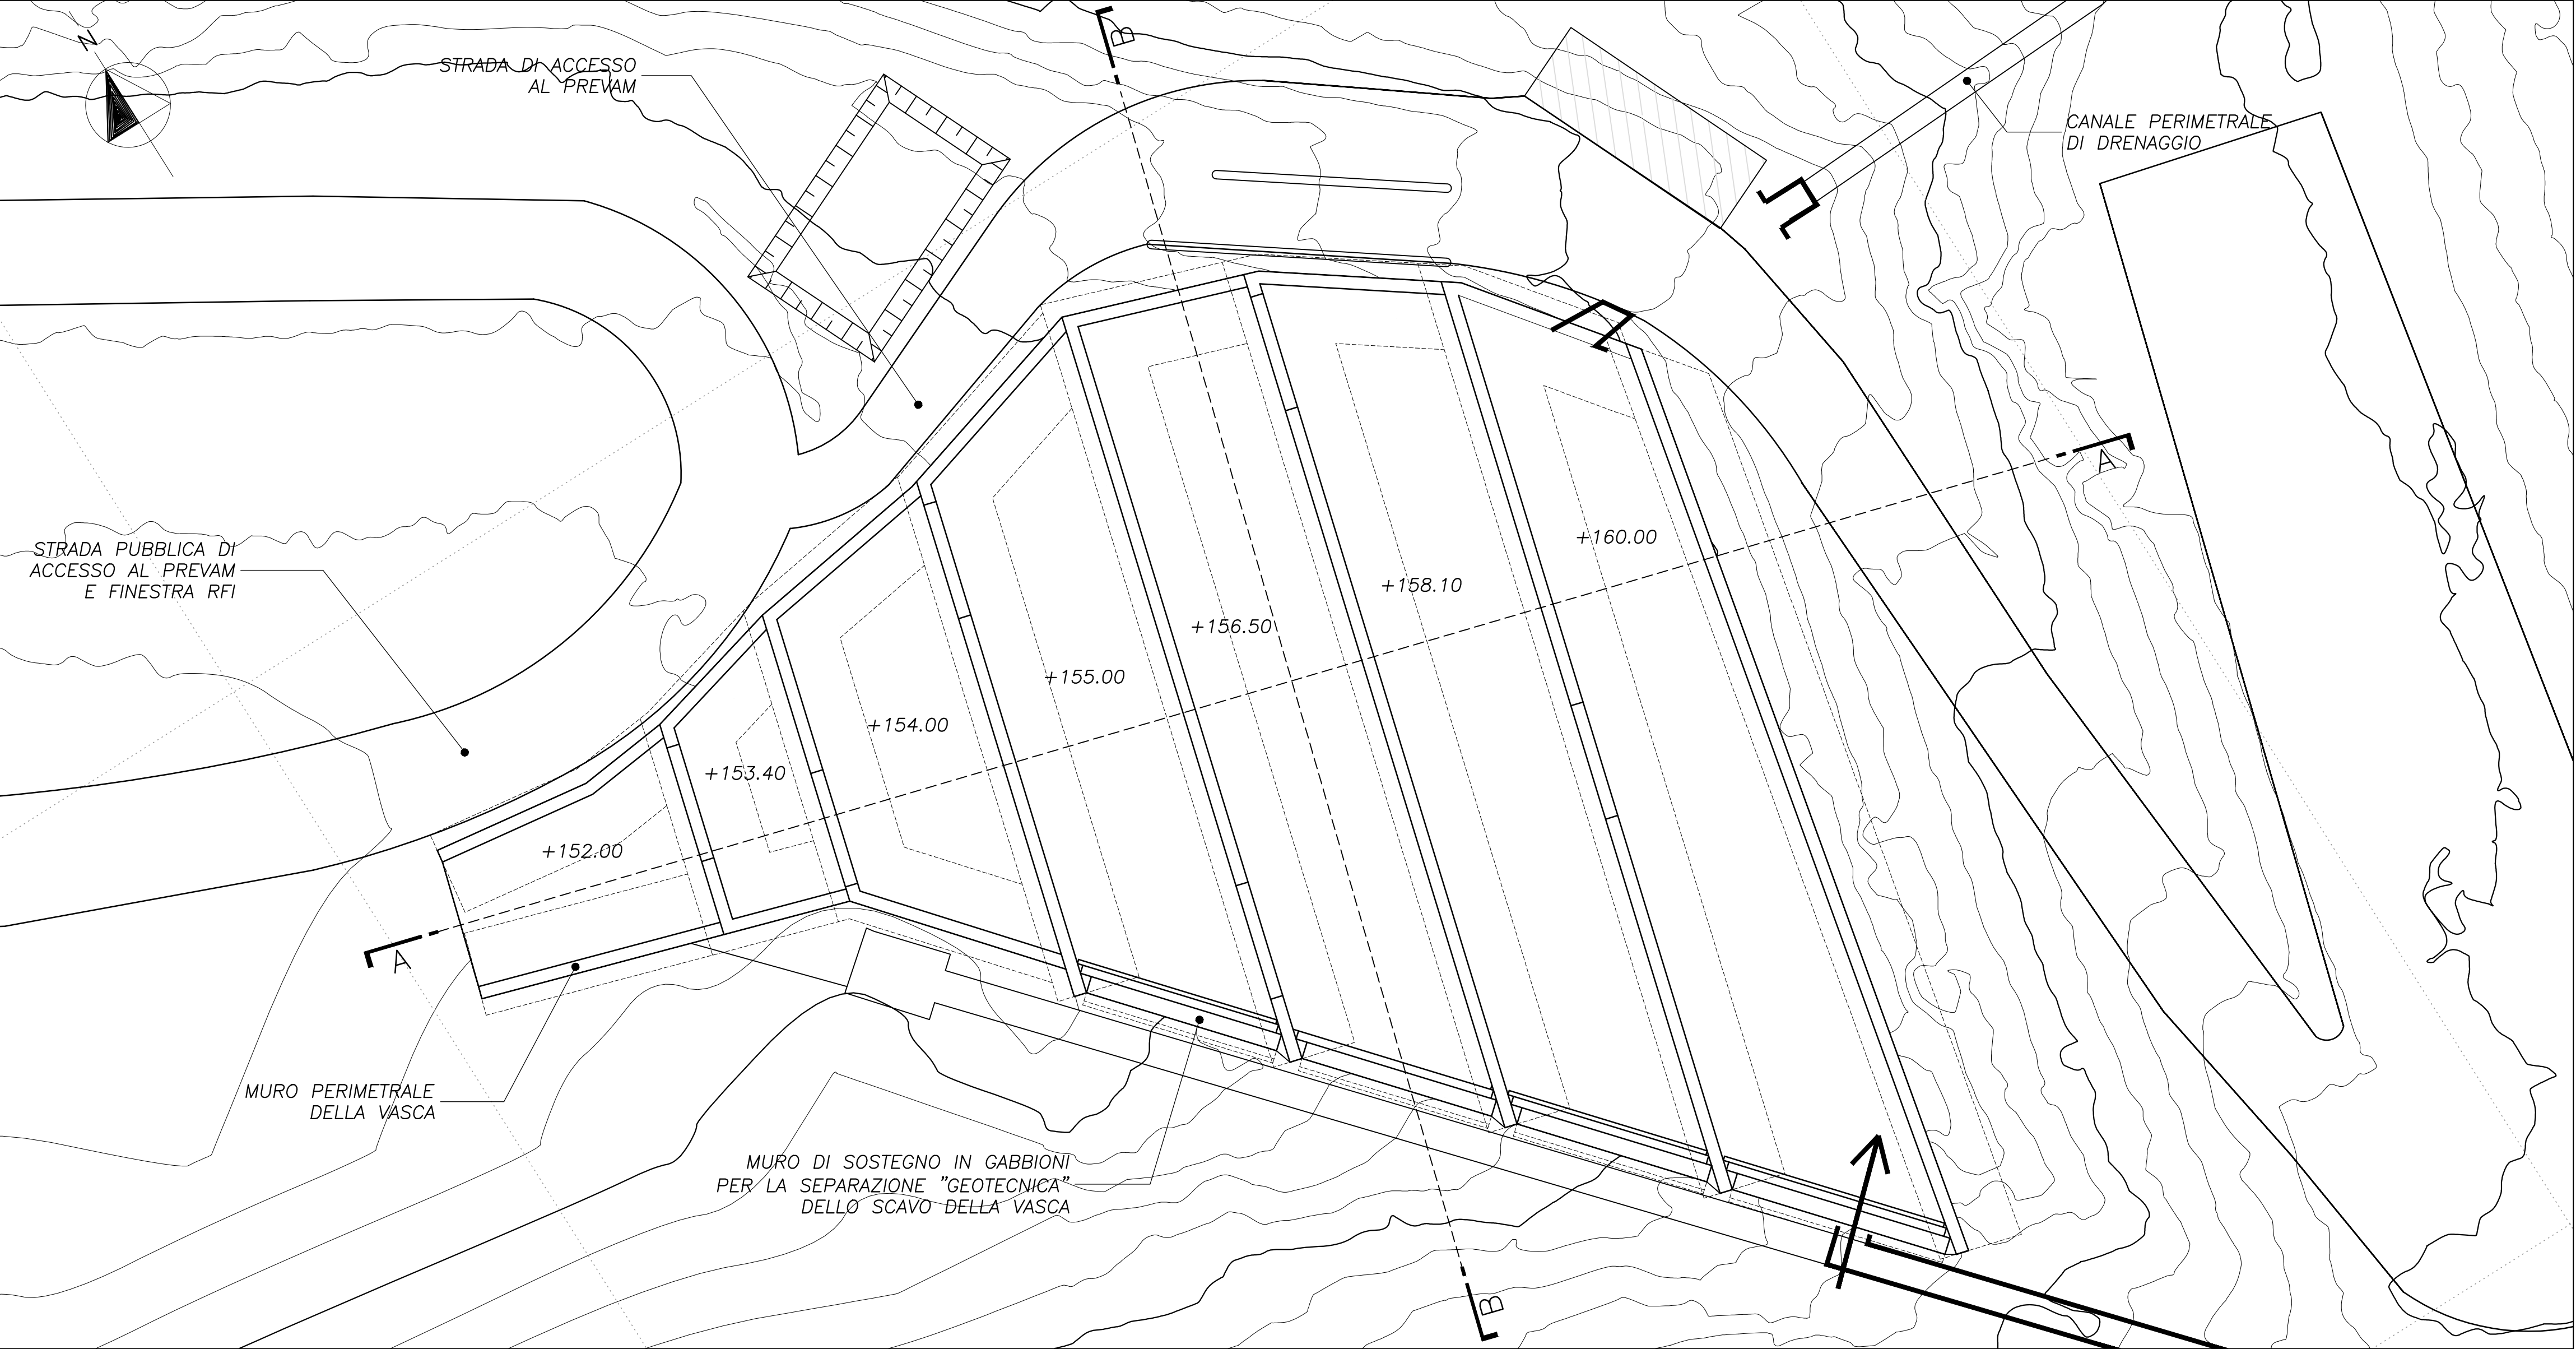


SEZIONE A – A 1:150

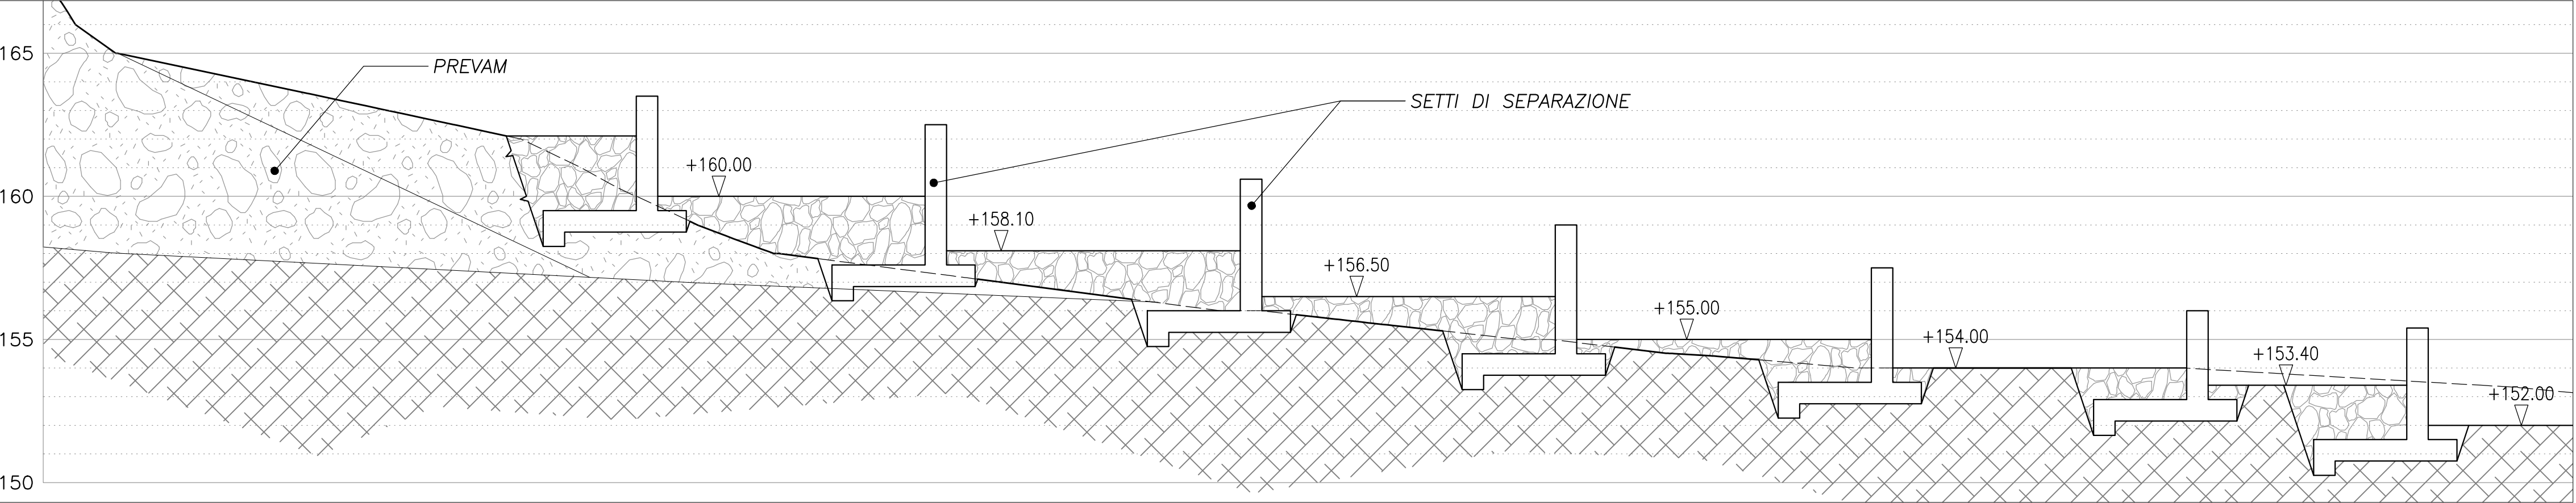


SEZIONE B – B 1:150

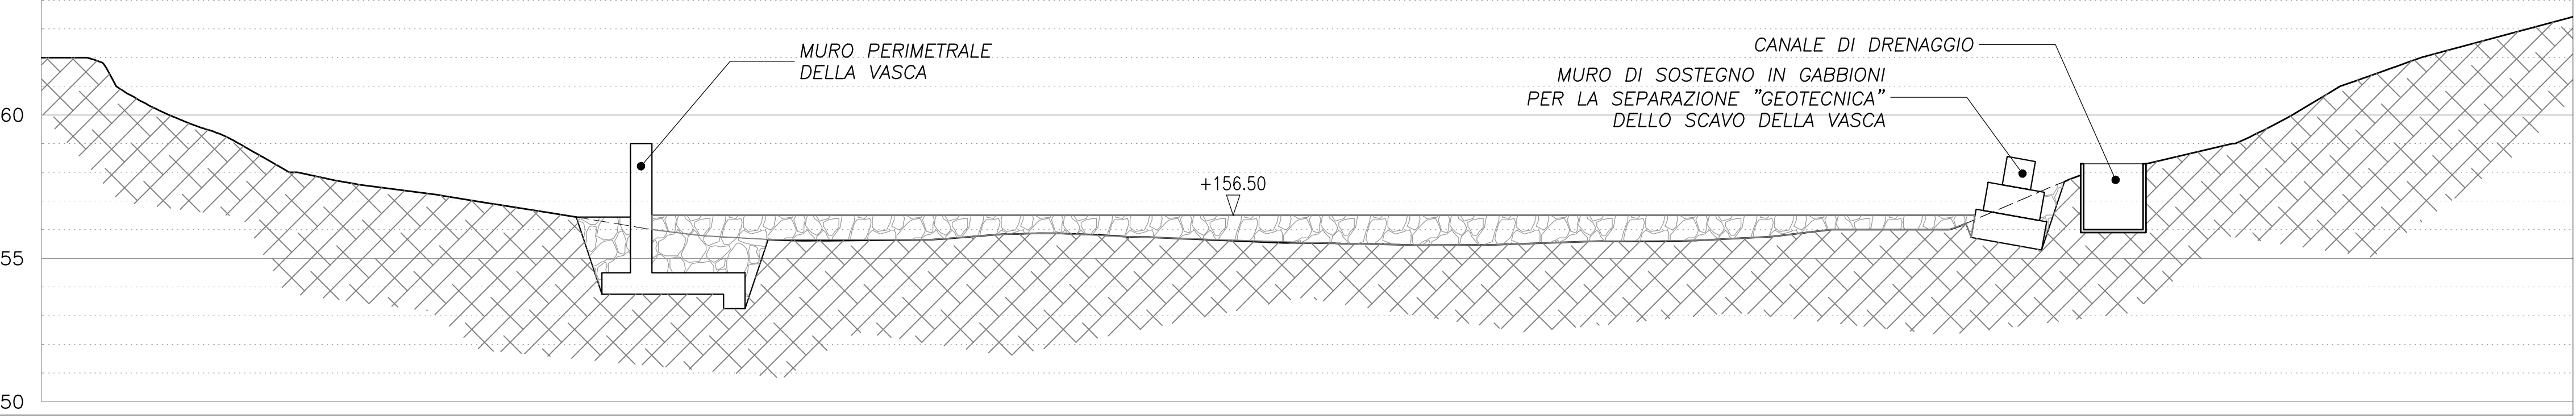


KEYPLAN

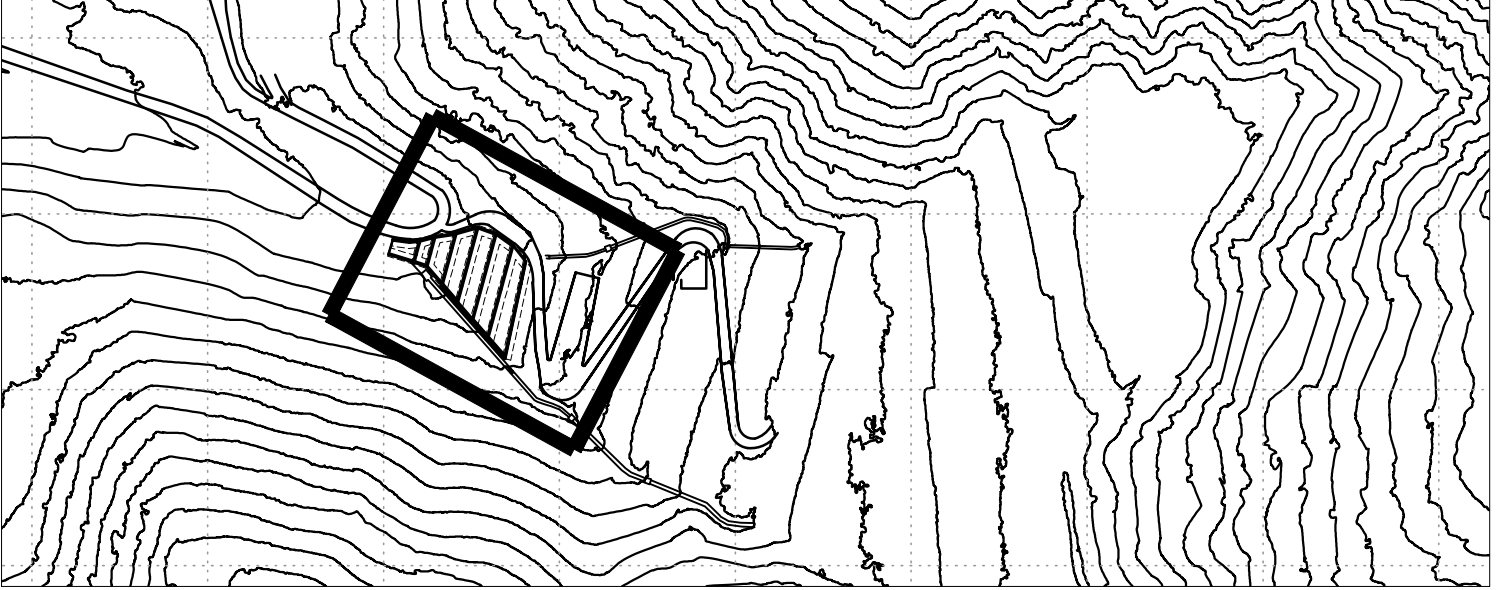


MURO IN CLS 1:50

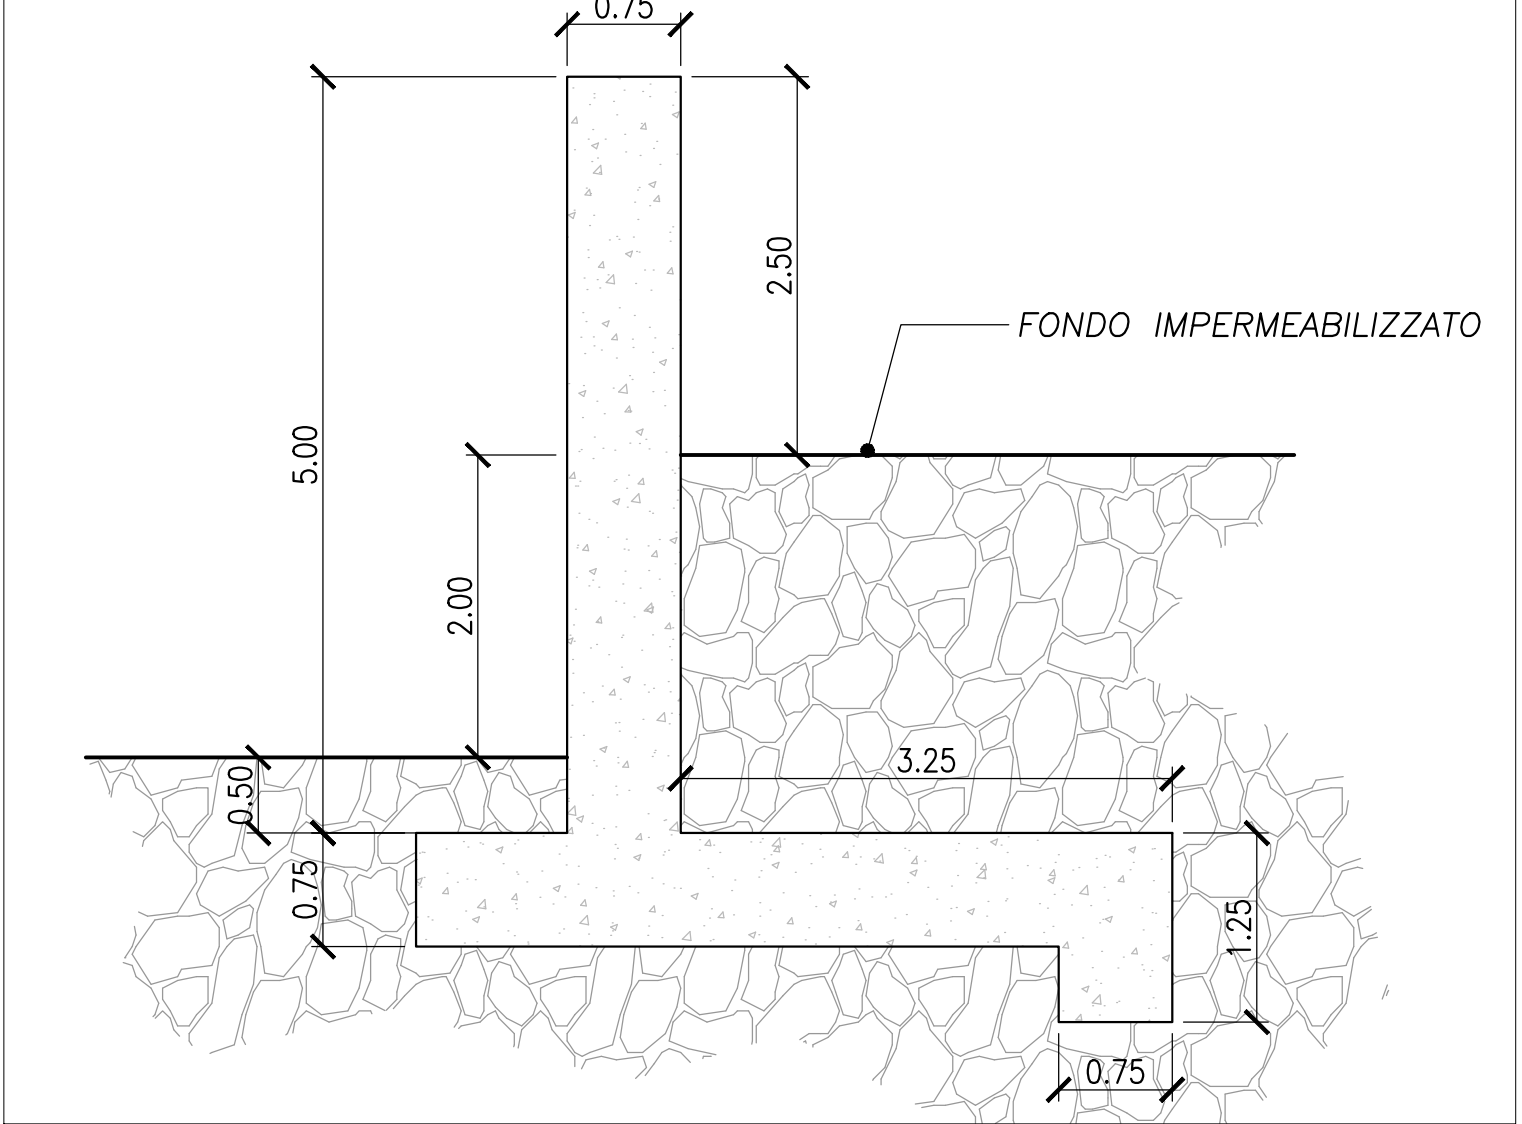

SCALA 1/50

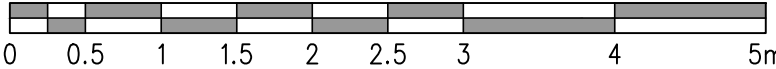

SCALA 1/150

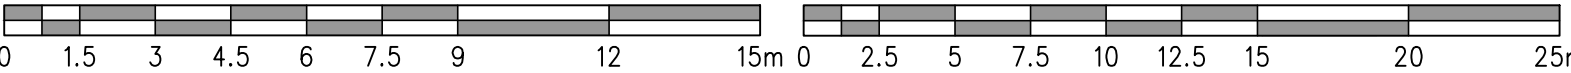

COMUNE DI PIANORO
Provincia di Bologna

Discarica per rifiuti inerti "Ca' Cirenaica" con finalità di
recupero geomorfologico

REV.	DATA	DESCRIZIONE	REDATTO	VERIFICATO	APPROVATO
5					
4					
3					
2					
1	12/11/2021	PRIMA EMISSIONE	CASSONE	OLIVA	G.LUPOI
0					

COMMITTENTE:



PROGETTISTI:



Lungotevere delle Noxi, 19 - 00196 - ROMA
Tel. 0636010314 - e-mail main@studiosperi.it

GRUPPO DI LAVORO:

Giovanni Cuomo
Chiara Tersigni
Fabrizio Cassone
Gianluca Boninsegni
Silvia Poli

Integrazioni prestazioni specialistiche: Giorgio Lupoi

PROGETTO DEFINITIVO DELL'IMPIANTO

Categoria documento	Codice Elaborato 1.3.4	Scala 1:50-150 1:250
Titolo Vasca di sedimentazione acque di dilavamento	Data di emissione 12 Novembre 2021	