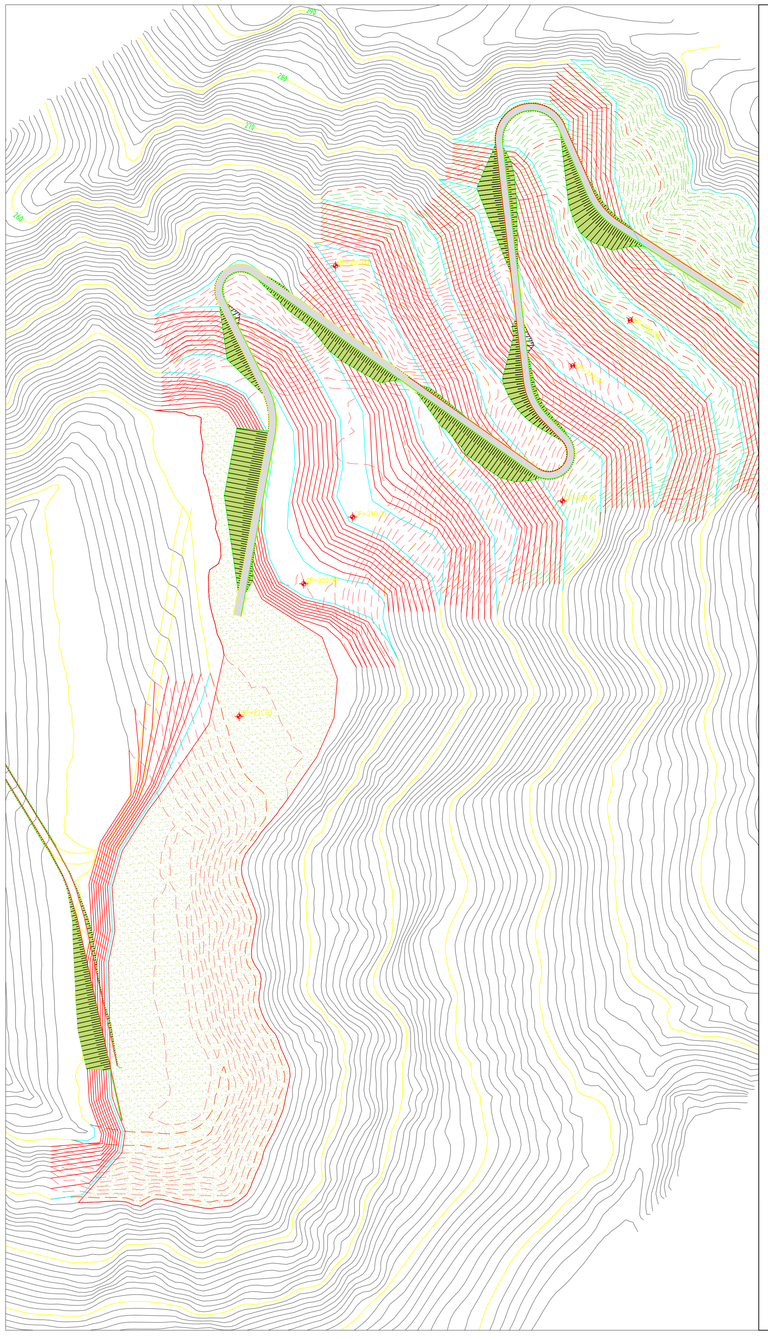

Profilo longitudinale - Strada configurazione finale - Scala 1:1000/1:500

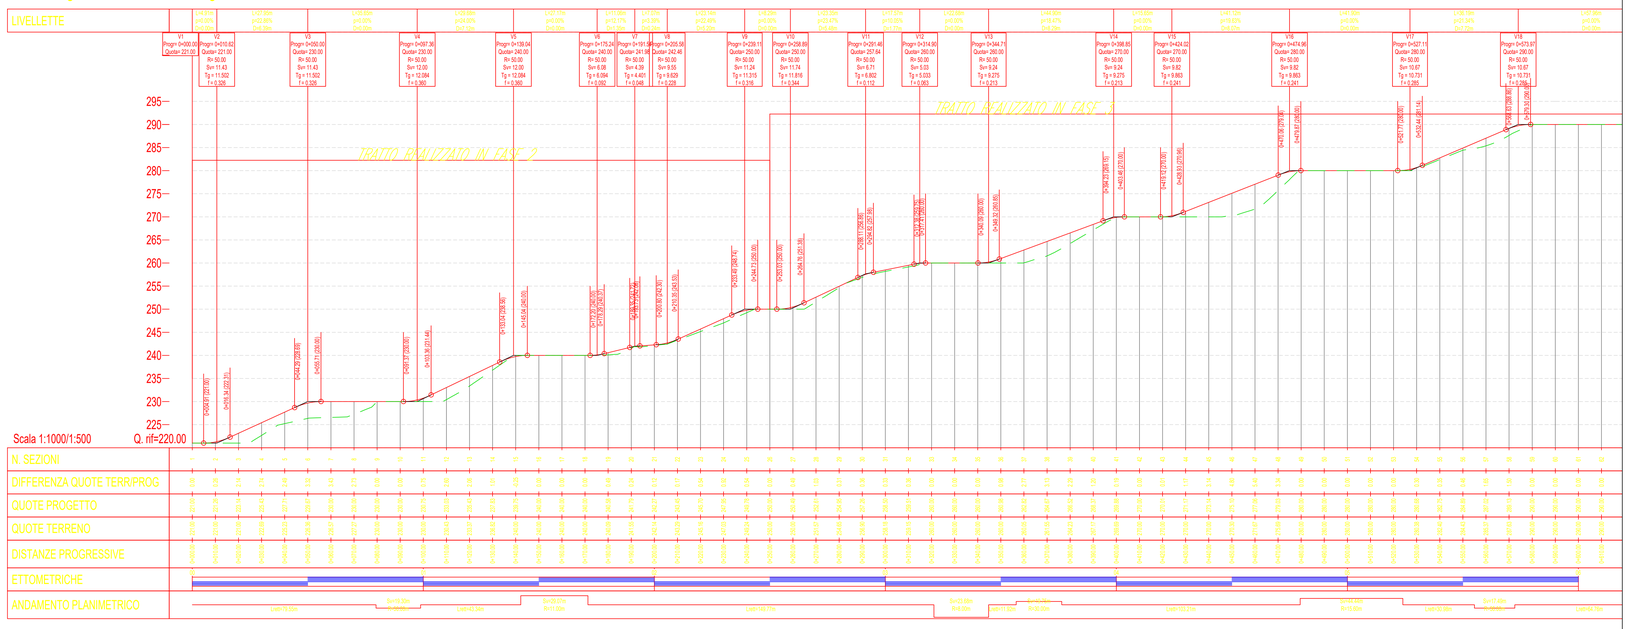

Profilo longitudinale - Strada I fase - Scala 1:1000/1:500

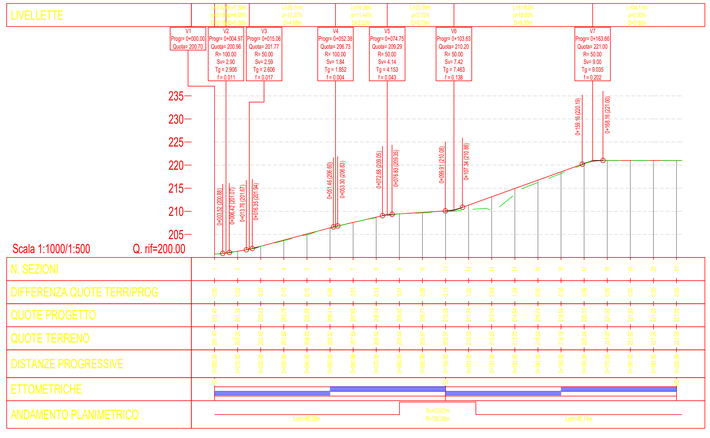

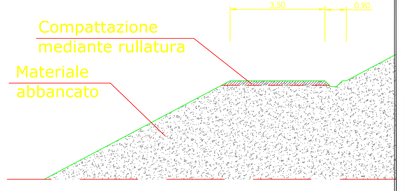

Pavimentazione stradale tipo per viabilità con traffico di tipo leggero

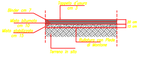

COMUNE DI PIANORO

Provincia di Bologna

Discarica per rifiuti inerti "Ca' Cirenaica" con finalità di recupero geomorfologico

REV.	DATA	DESCRIZIONE	REDATTO	VERIFICATO	APPROVATO
5					
4					
3					
2					
1	12/11/21	Prima Emissione	CDL	FO	GL
0					

COMMITTENTE:

GE.R.IN.
GESTIONE RIFIUTI INERTI

PROGETTISTI:

SPERI
Lungotevere delle Navi, 19 - 00196 - ROMA
Tel. 0636010214 - e-mail mail@studiosperi.it

GRUPPO DI LAVORO:

Fabio Oliva
Stefano Orlandi
Vincenzo Battistini
Stefano Leo
Giovanni Cuomo
Chiara Tersigni
Fabrizio Cassone
Gianluca Boninsegni
Silvia Poli

Integrazioni prestazioni specialistiche: Giorgio Lupoi

Firmato digitalmente da: Giorgio Lupoi
Motivo: Progettista
Luogo: Roma
Data: 25/11/2021 17:49:43

Firmato digitalmente da: Fabio Oliva
Motivo: Geologo
Luogo: Roma
Data: 25/11/2021 18:30:20

PROGETTO DEFINITIVO DELL'IMPIANTO

Categoria documento	Codice Elaborato	Scala
Elaborato Grafico	1.5.4	1:1.000
Titolo Planimetria e sezioni della Rampa di Arroccamento	Data di emissione 12 Novembre 2021	