

LEGENDA INTERVENTI OPERE A VERDE

Prato polifita (idrosemina)

Mc1: Macchia arboreo-arbustiva

Mc2: Macchia arboreo-arbustiva igrofila

GArb1: Arbusti misti in gruppo (n.5)

GArb2: Arbusti misti in gruppo (n.7)


FArb: Filare arbustivo misto

Gcb: Alberi di Carpinus betulus in gruppo

Fam: Filare di Acer monspessulanum

Fa: Fascia arboreo-arbustiva

Fa2: Fascia arboreo-arbustiva Tipo 2

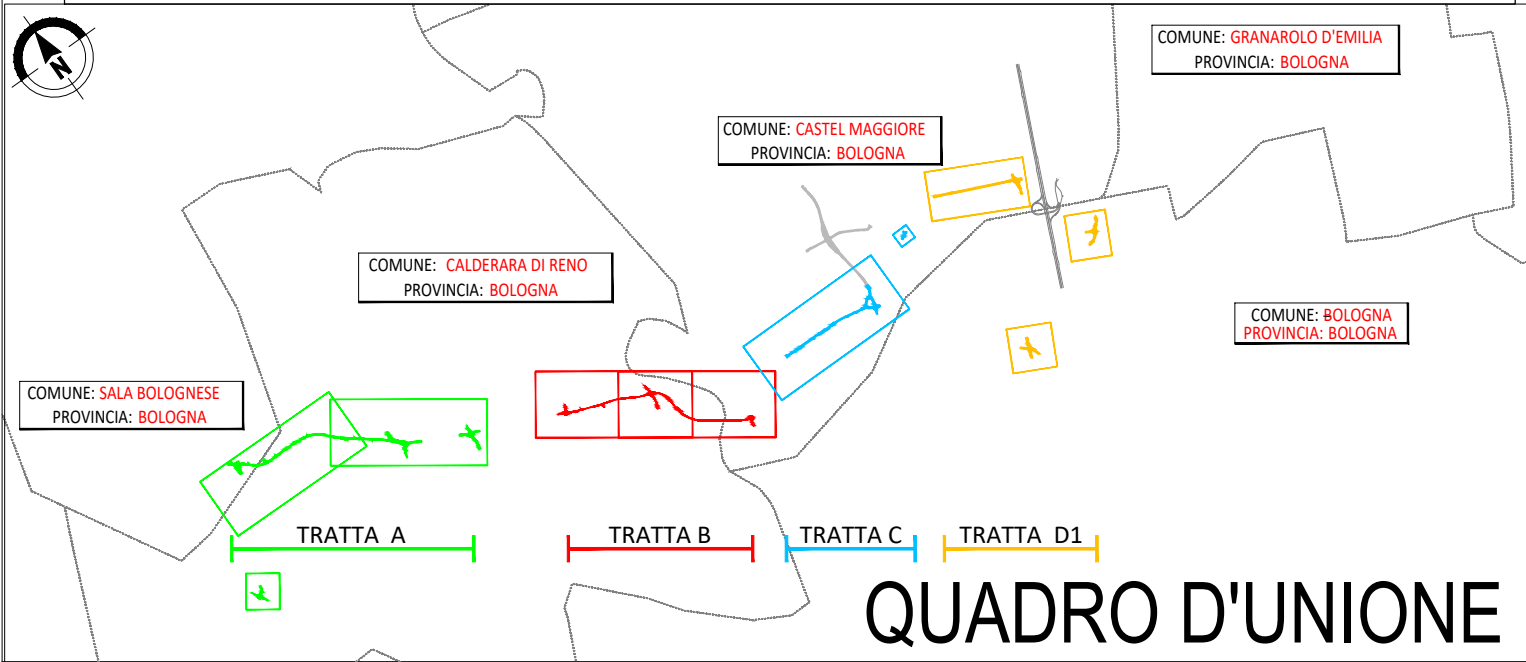

AUTOSTRADA (A14) : BOLOGNA-BARI-TARANTO  
TRATTO: BOLOGNA BORGO PANIGALE - BOLOGNA SAN LAZZARO

POTENZIAMENTO IN SEDE DEL SISTEMA AUTOSTRADALE E  
TANGENZIALE DI BOLOGNA  
INTERVENTI DI COMPLETAMENTO DELLA RETE VIARIA DI ADDUZIONE  
INTERMEDIA DI PIANURA

PROGETTO DEFINITIVO

CORPO STRADALE

OPERE A VERDE

PLANIMETRIA

TRATTA D1

IL PROGETTISTA SPECIALISTICO		IL RESPONSABILE INTEGRAZIONE PRESTAZIONI SPECIALISTICHE		IL DIRETTORE TECNICO	
Ing. Dott. Daniele Mascollari Ord. Ingg. Milano N. A30087		Ing. Gian Paolo Mellis Ord. Ingg. Parma N. 1686		Ing. Sara Frisiani Ord. Ingg. Genova N. 9810A	
Responsabile Ingegneria Naturalistica e Ambientale				T.A. Ambiente	

CODICE IDENTIFICATIVO						ORDINATORE	
RIFERIMENTO PROGETTO						RIFERIMENTO ELABORATO	
RIFERIMENTO DIRETTORE						RIFERIMENTO DIRETTORE	
Colore Carta	Libro Segno	Fase	Capitolo	Paragrafo	W.B.S.	Parte d'opera	Tip.
111443	0001	PD	RQ	AMB	OV000	00000	D SUA
						0011	-0

ENGINEER COORDINATOR		SUPPORTO SPECIALISTICO		REVISIONE	
Arch. Flavio Gamboni Ing. Raffaele Rinaldesi				n. data	
				0 DICEMBRE 2021	

VISTO DEL COMMITTENTE		VISTO DEL CONCEDENTE	
IL RESPONSABILE UNICO DEL PROCEDIMENTO Ing. Fabio Visintin		IL RESPONSABILE UNICO DEL PROCEDIMENTO Ing. Fabio Visintin	

IL PRESENTE DOCUMENTO NON POTRA' ESSERE COPIATO, RIPRODOTTO O ALTAMENTE PUBBLICATO, IN TUTTO O IN PARTE, SENZA IL CONSENSO SCRITTO DELLA SOC. AUTOSTRADE PER L'ITALIA S.P.A. SOGN UTILIZZO NON AUTORIZZATO SARAN PERSECUITO A NORMA DI LEGGE.

THIS DOCUMENT MAY NOT BE COPIED, REPRODUCED OR PUBLISHED, EITHER IN PART OR IN ITS ENTIRETY, WITHOUT THE WRITTEN PERMISSION OF SOC. AUTOSTRADE PER L'ITALIA S.P.A. UNAUTHORIZED USE WILL BE PROSECUTED BY LAW.