CONSORZIO DI BONIFICA DELLA ROMAGNA

+ 39 0547 29599
Fax: 0544/249888
email: protocollo@bonificaromagna.it
pec: bonificaromagna@legalmail.it
www.bonificaromagna.it

Finanziato dall'Unione europea NextGenerationEU

Mims Ministero delle Infrastrutture e della mobilità sostenibili

Piano Nazionale per la Ripresa e Resilienza
M2C4 - I4.1
"Investimenti in infrastrutture idriche primarie per la sicurezza dell'approvvigionamento idrico"

RECUPERO DI BACINI DI EX CAVA IN DESTRA IDRAULICA DEL FIUME MARECCHIA, CON FUNZIONE DI STOCCAGGIO PER SOCCORSO E DISTRIBUZIONE IRRIGUA SULLA BASSA VALMARECCHIA, LAMINAZIONE DELLE PIENE ED USO AMBIENTALE

Codice Intervento: "PNRR-M2C4-I4.1-A1-3"

PROGETTO DI FATTIBILITA' TECNICA ED ECONOMICA

Importo Progetto € 15.000.000,00
C.U.P. I61B20001260001

TAV SF 05 PLANIMETRIA E PROFILO DI PROGETTO DEI LAGHI - SOL. D Scala 1:10000

RESPONSABILE DEL PROCEDIMENTO
Ing. Andrea Ciuchetti

PROGETTISTA
Ing. Marco Donati

Visto per verifica
IL PRESIDENTE
Stefano Francia

Codice Progetto	Revisioni	Descrizione	data
1169.20.0002	0	PROGETTO DI FATTIBILITA' TECNICA ED ECONOMICA	20/07/2022

Cesena Sede Legale Via N. Lemmi/ex/dal 199, 47521 Cesena (FC) Tel 0547/317441
Ravenna Sede Amministrativa Via Angelo Murray, 36 48121 Ravenna (RA) Tel 0544/249611
Forlì Sede Operativa Via P. Borsini, 11 47121 Forlì (FC) Tel 0543/737711
Rimini Sede Operativa Via G. Cherubini, 21 47923 Rimini (RN) Tel 0541/441611

PLANIMETRIA LAGHI - Scala 1:2000

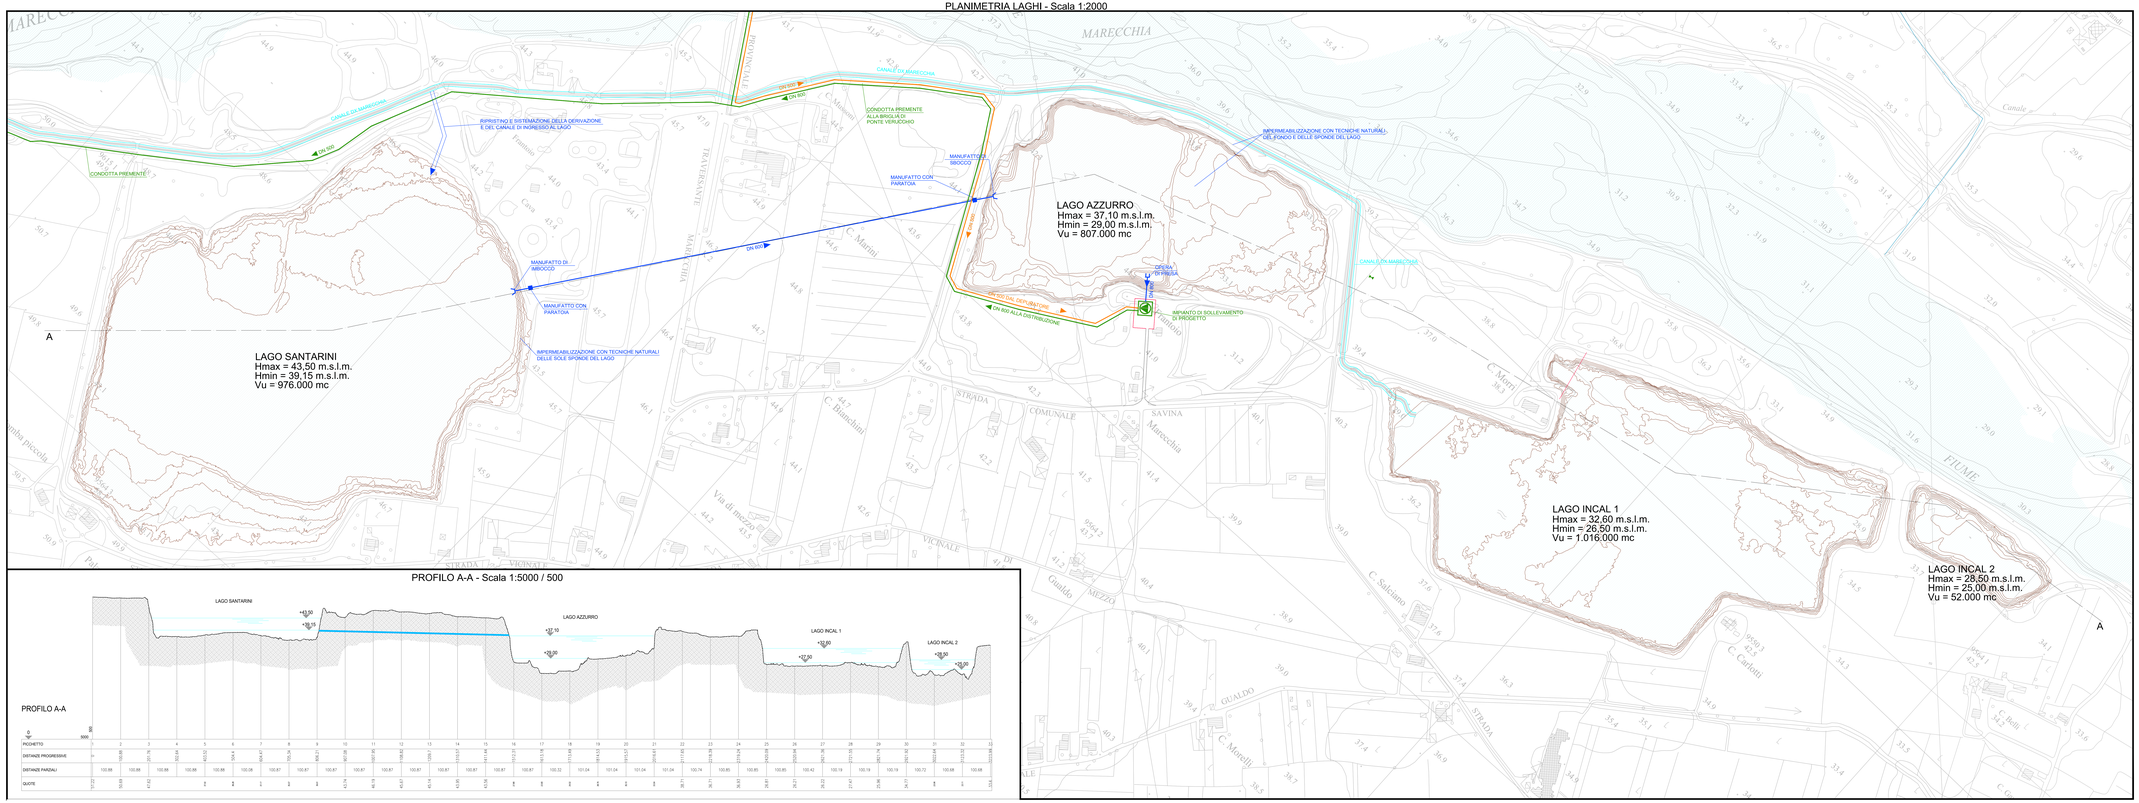

PROFILO A-A - Scala 1:5000 / 500