CONSORZIO DI BONIFICA DELLA ROMAGNA

tel. 0371/210398
Fax: 0544/216998
email: protocollo@pec.bonificaromagna.it
pec: bonificaromagna@legalmail.it
www.bonificaromagna.it

Finanziato dall'Unione europea NextGenerationEU

Mims Ministero delle infrastrutture e della mobilità sostenibili

Piano Nazionale per la Ripresa e Resilienza
M2C4 - M.1
"Investimenti in infrastrutture idriche primarie per la sicurezza dell'approvvigionamento idrico"

RECUPERO DI BACINI DI EX CAVA IN DESTRA IDRAULICA DEL FIUME MARECCHIA, CON FUNZIONE DI STOCCAGGIO PER SOCCORSO E DISTRIBUZIONE IRRIGUA SULLA BASSA VALMARECCHIA, LAMINAZIONE DELLE PIENE ED USO AMBIENTALE

Codice Intervento: "PNRR-M2C4-I4.1-A1-3"

PROGETTO DI FATTIBILITA' TECNICA ED ECONOMICA

Importo Progetto € 15.000.000,00
C.U.P. I61B20001260001

TAV SF 03 — PLANIMETRIA DI PROGETTO - SOLUZIONE D — Scala 1:10000

RESPONSABILE DEL PROCEDIMENTO
Ing. Andrea Cicchetti

PROGETTISTA
Ing. Marco Donati

Visto per verifica
IL PRESIDENTE
Stefano Francia

Codice Progetto	Revisioni	Descrizione	Data
TTAN-DI\2022	0	PROGETTO DI FATTIBILITA' TECNICA ED ECONOMICA	20/01/2022

Cesena	Sede Legale	Via R. Lambruschini, 19/b	47521 Cesena (FC)	Tel 0547/317441
Ravenna	Sede Amministrativa	Via Angelo Marzari, 26	48121 Ravenna (RA)	Tel 0544/249811
Forlì	Sede Operativa	Via F.Bandi, 11	47121 Forlì (FC)	Tel 0543/472311
Rimini	Sede Operativa	Via G. Chiarini, 21	47921 Rimini (RN)	Tel 0541/441611

LEGENDA

- CANALI IRRIGUI DX E SX MARECCHIA
- TUBAZIONE DI PROGETTO DISTRIBUZIONE PRIMARIA
- IPOTESI DISTRETTI IRRIGUI PER DISTRIBUZIONE SECONDARIA
- IPOTESI TUBAZIONE DI DISTRIBUZIONE SECONDARIA (NON FACENTE PARTE DEL PRESENTE PROGETTO)
- LIMITE BACINO DOMINATO
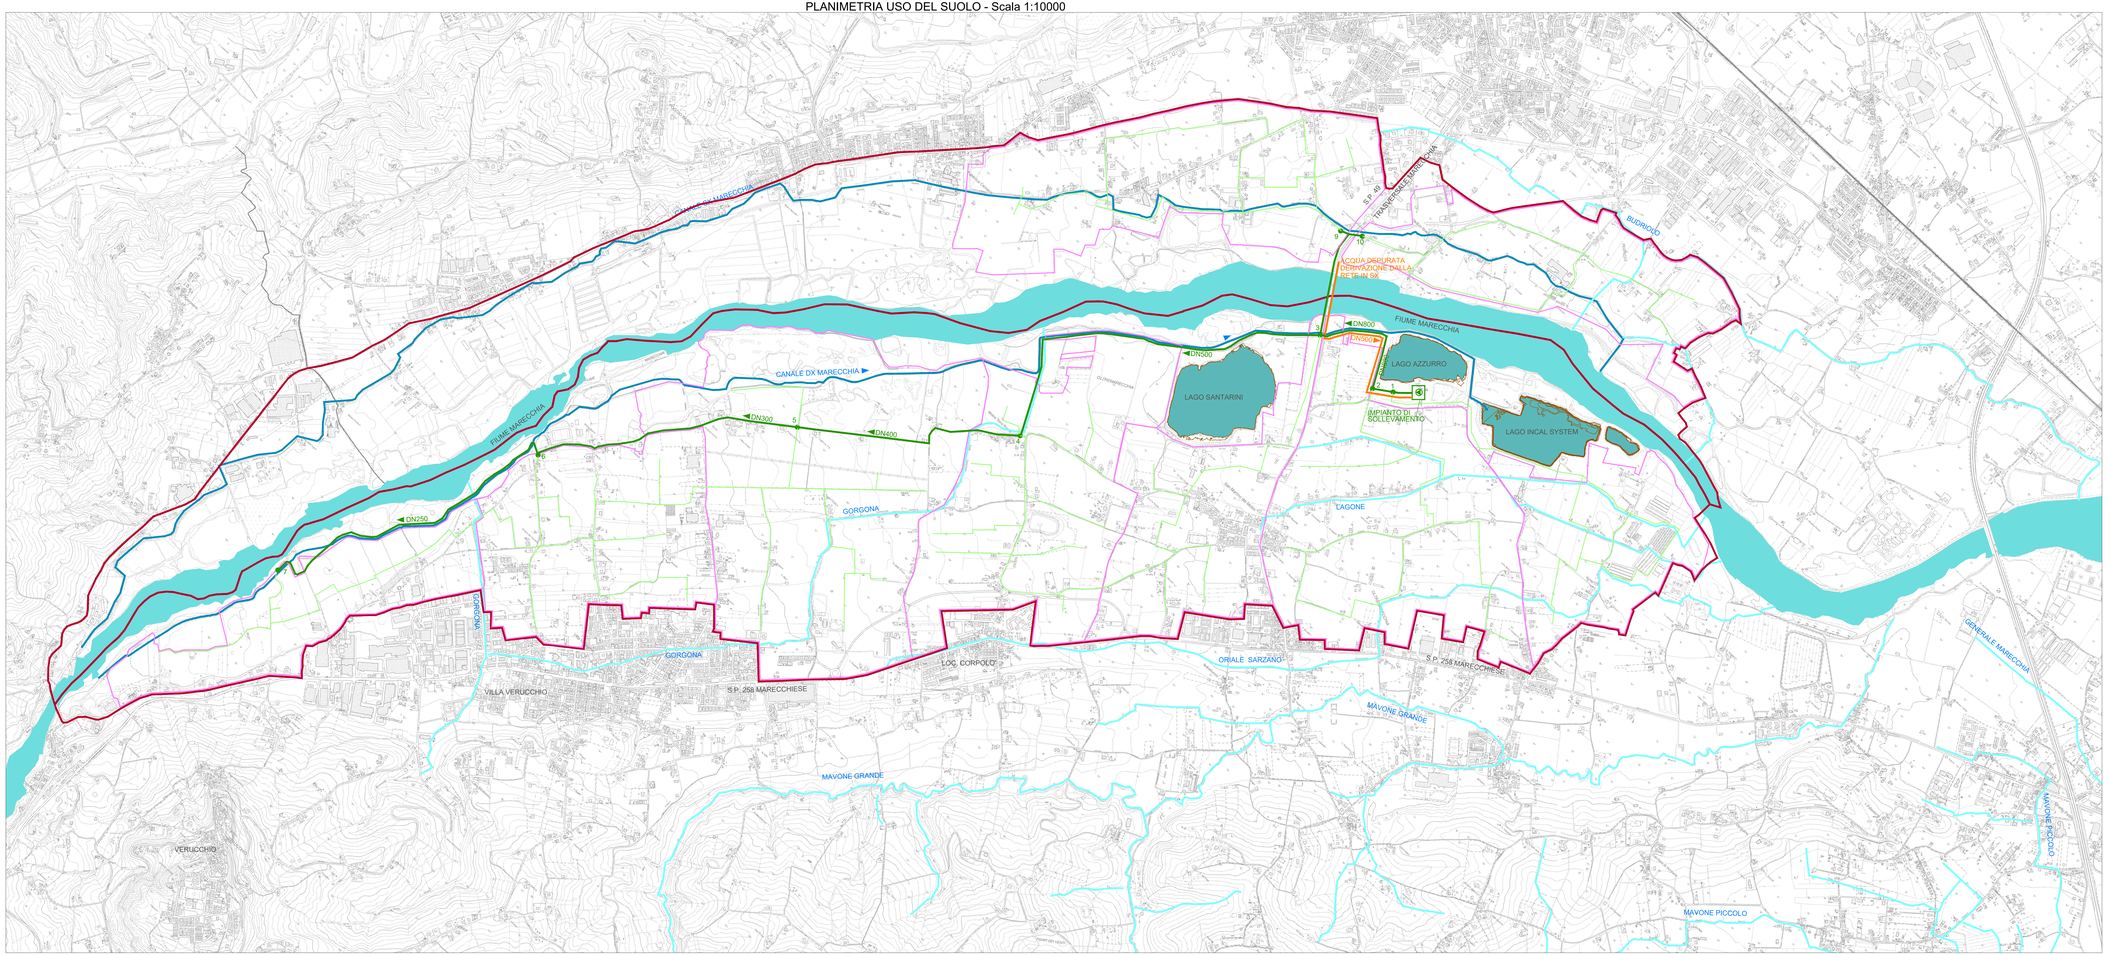
PLANIMETRIA USO DEL SUOLO - Scala 1:10000