

**RECUPERO DI BACINI DI EX CAVA IN DESTRA IDRAULICA DEL FIUME MARECCHIA, CON FUNZIONE DI STOCCAGGIO PER SOCCORSO E DISTRIBUZIONE IRRIGUA SULLA BASSA VALMARECCHIA, LAMINAZIONE DELLE PIENE ED USO AMBIENTALE**

Codice Intervento: "PNRR-M2C4-I4.1-A1-3"

**PROGETTO DI FATTIBILITA' TECNICA ED ECONOMICA**

Importo Progetto € 15.000.000,00  
 C.U.P. 161B20001260001



TAV SF 01 INQUADRAMENTO GENERALE Scala 1:25000


RESPONSABILE DEL PROCEDIMENTO  
 Ing. Andrea Cicchetti

PROGETTISTA  
 Ing. Marco Donati

Visto per verifica  
 IL PRESIDENTE  
 Stefano Francia

Codice Progetto	Revisioni	Descrizione	data
TRRN-01/2022	0	PROGETTO DI FATTIBILITA' TECNICA ED ECONOMICA	20/01/2022

	Cesena	Sede Legale	Via R. Lambruschini, 195	47521 Cesena (FC)	Tel 0547/927441
	Ravenna	Sede Amministrativa	Via Angelo Mariani, 26	48121 Ravenna (RA)	Tel 0544/249811
	Forlì	Sede Operativa	Via P. Bonoli, 11	47121 Forlì (FC)	Tel 0543/973111
	Rimini	Sede Operativa	Via G. Oberdan, 21	47921 Rimini (RN)	Tel 0541/441611

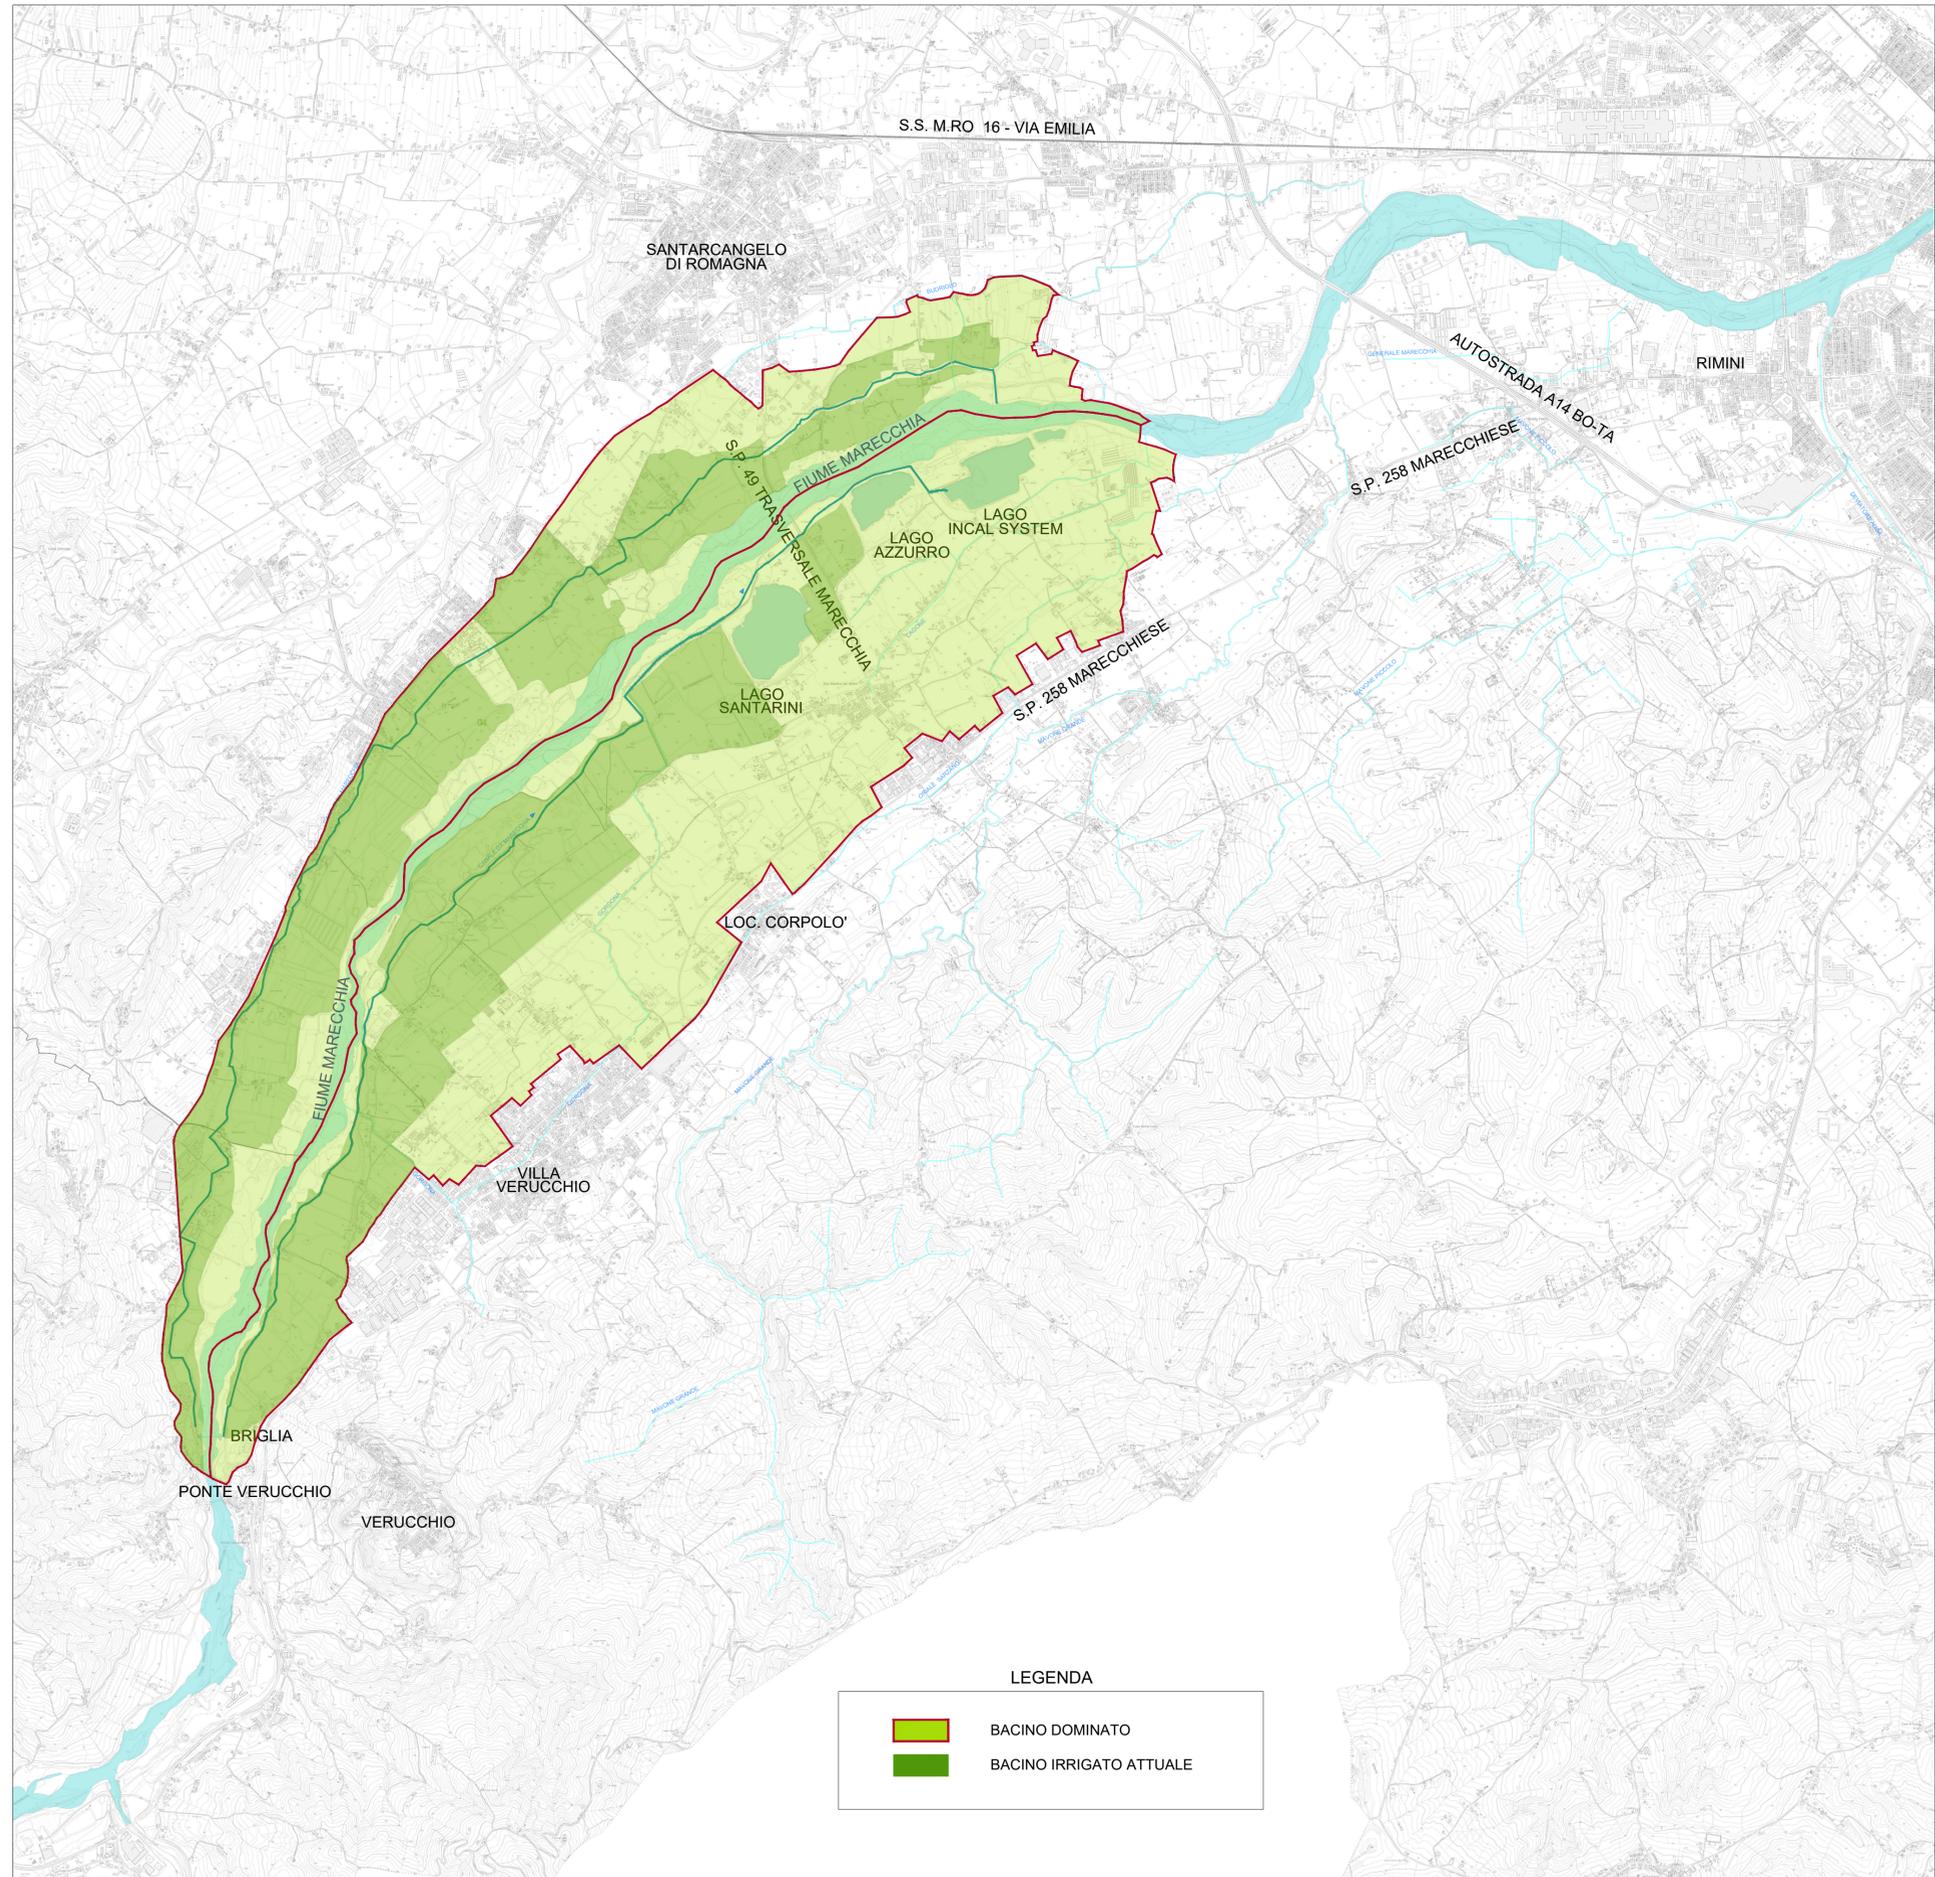

**LEGENDA**

- BACINO DOMINATO
- BACINO IRRIGATO ATTUALE