


COMMITTENTE:
**KERAKOLL S.p.a**
**Via dell'Artigianato 9**
**41049 Sassuolo (MO)**

# SITO K2X KERAKOLL
in Sassuolo e Fiorano Modenese (MO)

## Provvedimento Autorizzativo Unico Regionale (PAUR) ai sensi della L.R. 4/2018

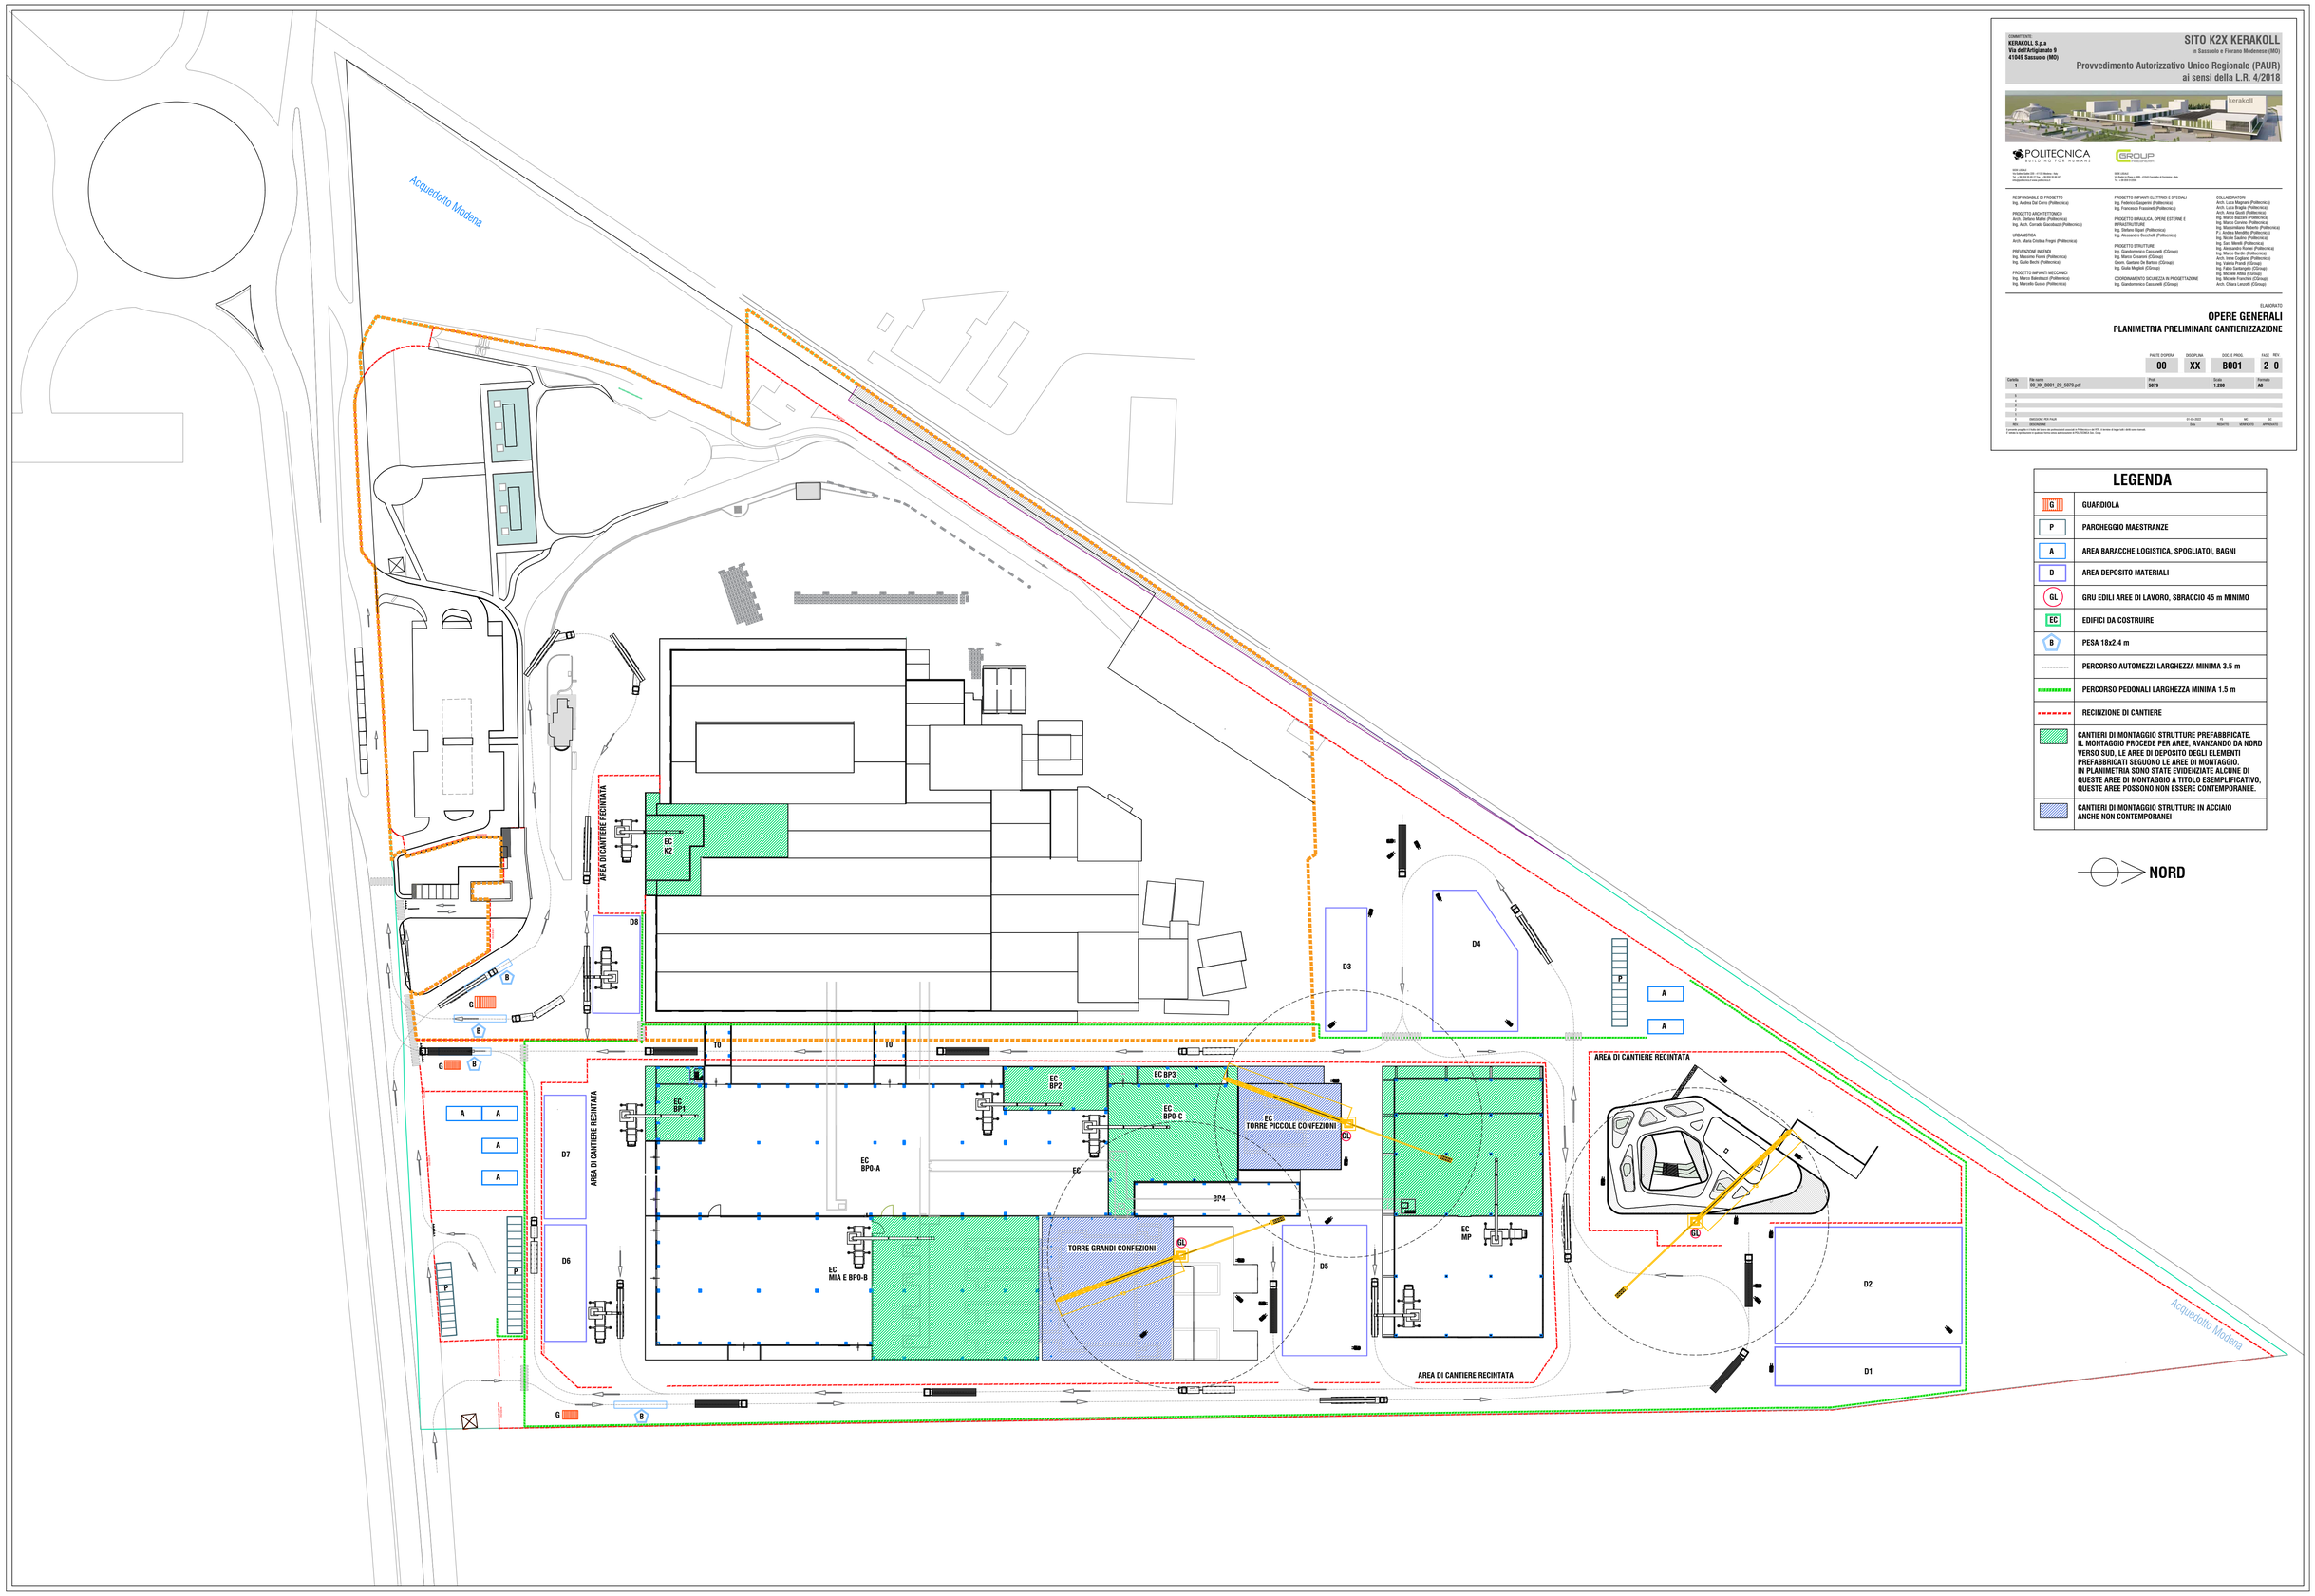



SEDE LEGALE
Via Nobile Conte 5/A - 41126 Modena - Italy
Tel. +39 059 2136311 - Fax +39 059 2136312
info@politecnica.group - politecnica@pec.it

SEDE LEGALE
Via dell'Artigianato 9 Fiorano Mod. - 41042 Sassuolo di Fiorano - Italy
Tel. +39 0536 816406

RESPONSABILE DI PROGETTO
Ing. Andrea Dal Cerro (Politecnica)

PROGETTO ARCHITETTONICO
Arch. Alessandro Gualtieri (Politecnica)
Arch. Arch. Gerardo Sevalliuzzi (Politecnica)

URBANISTICA
Arch. Maria Cristina Fregni (Politecnica)

PREVENZIONE INCENDI
Ing. Massimo Fiorini (Politecnica)
Ing. Giulio Bochi (Politecnica)

PROGETTO IMPIANTI MECCANICI
Ing. Marco Balestrazzi (Politecnica)
Ing. Marcello Guinzi (Politecnica)

PROGETTO IMPIANTI ELETTRICI E SPECIALI
Ing. Federico Gasperini (Politecnica)
Ing. Francesco Fassanelli (Politecnica)

PROGETTO IDRAULICA, OPERE ESTERNE E INFRASTRUTTURE
Ing. Stefano Ripari (Politecnica)
Ing. Alessandro Cecchinelli (Politecnica)

PROGETTO STRUTTURE
Ing. Giandomenico Cascarelli (CGroup)
Ing. Marco Cesarini (CGroup)
Geom. Gaetano De Bartolo (CGroup)
Ing. Giulia Magliuli (CGroup)

COORDINAMENTO SICUREZZA IN PROGETTAZIONE
Ing. Giandomenico Cascarelli (CGroup)

COLLABORATORI
Arch. Luca Magnani (Politecnica)
Arch. Alessandro Ferrari (Politecnica)
Arch. Ilaria Giusti (Politecnica)
Ing. Marco Bazzani (Politecnica)
Ing. Marco Corvino (Politecnica)
Ing. Massimiliano Rubertelli (Politecnica)
Ing. Nicola Bonacini (Politecnica)
Ing. Nicole Gaulino (Politecnica)
Ing. Sara Mendli (Politecnica)
Ing. Alessandro Rumor (Politecnica)
Ing. Marco Cerdin (Politecnica)
Ing. Nicola Bonacini (Politecnica)
Ing. Valeria Pivetti (CGroup)
Ing. Fabio Santangelo (CGroup)
Ing. Michele Attilio (CGroup)
Ing. Michela Franchini (CGroup)
Arch. Chiara Lorenzini (CGroup)


ELABORATO

## OPERE GENERALI
### PLANIMETRIA PRELIMINARE CANTIERIZZAZIONE

| PARTE D'OPERA | DISCIPLINA | DOC. E PROG. | FASE | REV. |
|---|---|---|---|---|
| 00 | XX | B001 | 2 | 0 |

| Cartella | File name | Prot. | Scala | Formato |
|---|---|---|---|---|
| 1 | 00_XX_B001_20_5079.pdf | 5079 | 1:250 | A0 |

| REV. | DESCRIZIONE | DATA | REDATTO | VERIFICATO | APPROVATO |
|---|---|---|---|---|---|
| 1 | EMISSIONE PER PAUR | 01-03-2023 | FS | MC | GC |

Il presente progetto è tutelato dal diritto d'autore ai sensi della Legge n. 633/1941 e successive modifiche e integrazioni. È vietata la riproduzione e la cessione totale o parziale senza autorizzazione di POLITECNICA Soc. Coop.

## LEGENDA

| | |
|---|---|
| G | GUARDIOLA |
| P | PARCHEGGIO MAESTRANZE |
| A | AREA BARACCHE LOGISTICA, SPOGLIATOI, BAGNI |
| D | AREA DEPOSITO MATERIALI |
| GL | GRU EDILI AREE DI LAVORO, SBRACCIO 45 m MINIMO |
| EC | EDIFICI DA COSTRUIRE |
| B | PESA 18x2.4 m |
| | PERCORSO AUTOMEZZI LARGHEZZA MINIMA 3.5 m |
| | PERCORSO PEDONALI LARGHEZZA MINIMA 1.5 m |
| | RECINZIONE DI CANTIERE |
| | CANTIERI DI MONTAGGIO STRUTTURE PREFABBRICATE. IL MONTAGGIO PROCEDE PER AREE, AVANZANDO DA NORD VERSO SUD, LE AREE DI DEPOSITO DEGLI ELEMENTI PREFABBRICATI SEGUONO LE AREE DI MONTAGGIO. IN PLANIMETRIA SONO STATE EVIDENZIATE ALCUNE DI QUESTE AREE DI MONTAGGIO A TITOLO ESEMPLIFICATIVO, QUESTE AREE POSSONO NON ESSERE CONTEMPORANEE. |
| | CANTIERI DI MONTAGGIO STRUTTURE IN ACCIAIO ANCHE NON CONTEMPORANEI |

NORD