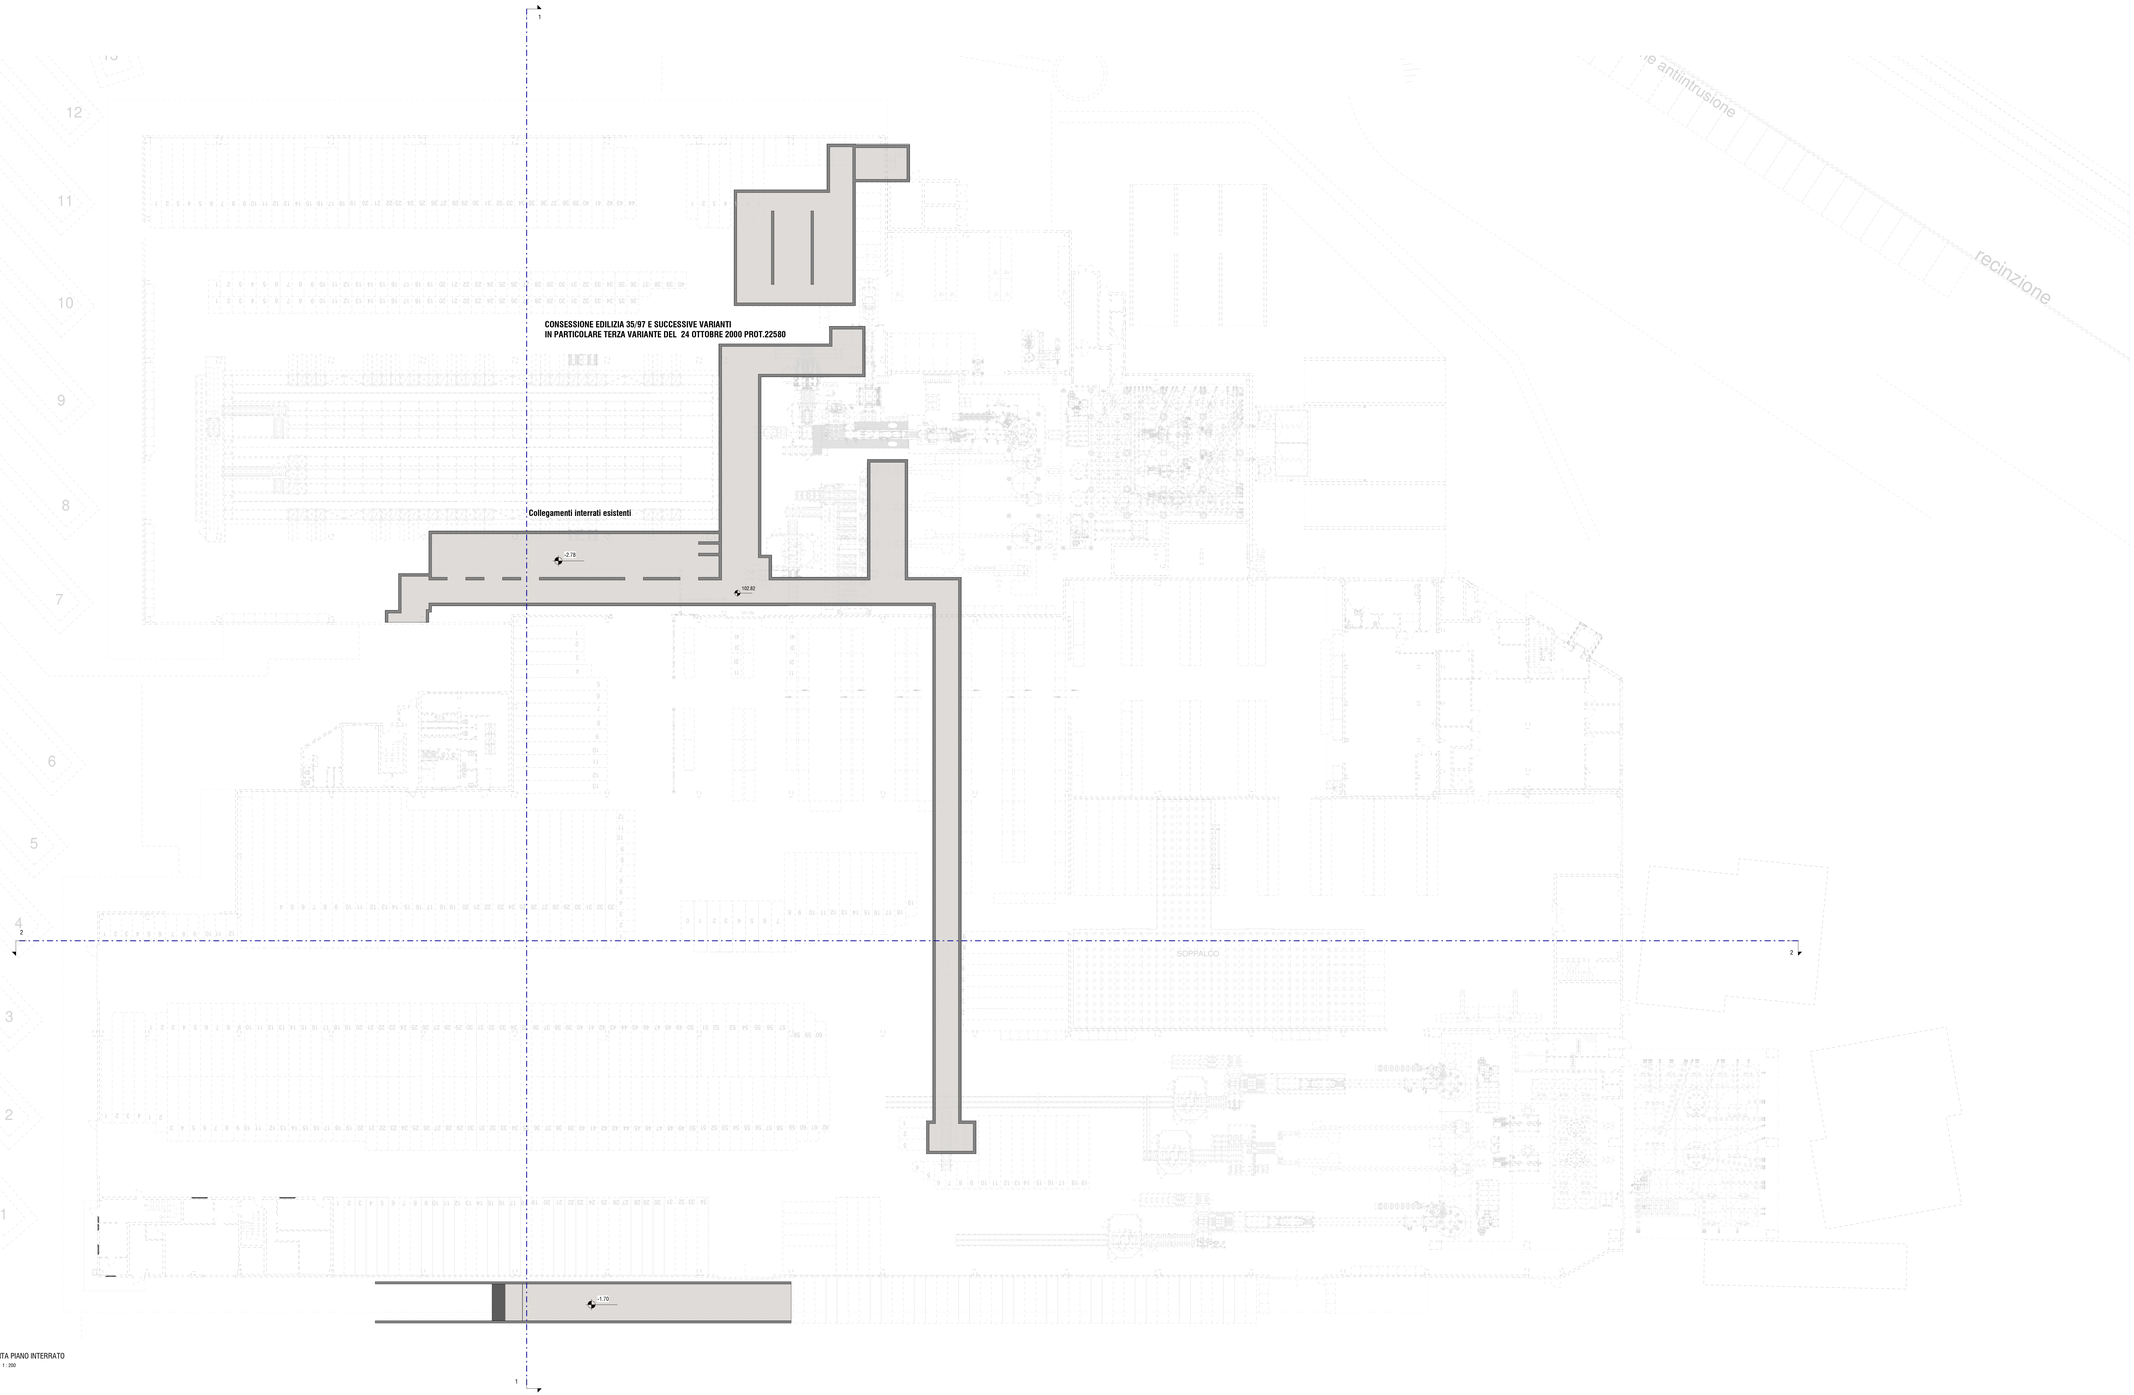

PIANTA PIANO INTERRATO
scala - 1 : 200

LEGENDA:

CONFINE AREA OGGETTO DI INTERVENTO

AREA NON OGGETTO DI INTERVENTO

SIMBOLOGIA:

A_P0_010
Servizi Igienici
150.00 mq

Nome Locale

Superficie Locale

A_P0_010

Progressivo

Livello:
B1 = Piano Interrato
P0 = Piano Terra
P1 = Piano Primo
P2 = Piano Secondo

Codice Edificio:
A = Edificio esistente K2
B = Nuova Manifattura K2X
BP1 = Edificio BP1
BP2 = Edificio BP2
BP3 = Edificio BP3
BP4 = Edificio BP4
PS = Edificio Test Lab

NOTE:

La quota relativa 0.00 si riferisce alla quota del pavimento finito e corrisponde alla quota assoluta di 105.60 m. slm

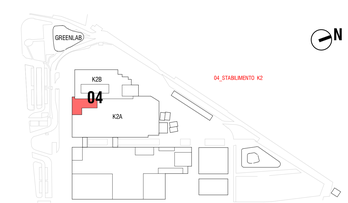

COMMITTENTE:
KERAKOLL S.p.a
Via dell'Artigianato 9
41049 Sassuolo (MO)

SITO K2X KERAKOLL

in Sassuolo e Fiorano Modenese (MO)

Provvedimento Autorizzativo Unico Regionale (PAUR) ai sensi della L.R. 4/2018

POLITECNICA
BUILDING FOR HUMANS
SEDE LEGALE
Via Giardino 220 - 41126 Modena - Italy
Tel. +39 059 35 05 27 Fax. +39 059 35 00 87
info@politecnica.it www.politecnica.it

GROUP
A+DESIGNERS
SEDE LEGALE
Via Nuova Ponente n. 308 - 41043 Casinalbo di Formigine - Italy
Tel. +39 059 512556

RESPONSABILE DI PROGETTO
Ing. Andrea Dal Cerro (Politecnica)

PROGETTO ARCHITETTONICO
Arch. Stefano Maffei (Politecnica)
Ing. Arch. Corrado Giacobazzi (Politecnica)

URBANISTICA
Arch. Maria Cristina Fregni (Politecnica)

PREVENZIONE INCENDI
Ing. Massimo Fiorini (Politecnica)
Ing. Giulio Bechi (Politecnica)

PROGETTO IMPIANTI MECCANICI
Ing. Marco Balestracci (Politecnica)
Ing. Marcello Gusso (Politecnica)

PROGETTO IMPIANTI ELETTRICI E SPECIALI
Ing. Federico Gasperini (Politecnica)
Ing. Francesco Frassineti (Politecnica)

PROGETTO IDRAULICA, OPERE ESTERNE E INFRASTRUTTURE
Ing. Stefano Ripari (Politecnica)
Ing. Alessandro Cecchelli (Politecnica)

PROGETTO STRUTTURE
Ing. Giandomenico Cassanelli (GGroup)
Ing. Marco Cesaroni (GGroup)
Geom. Gaetano Del Bartolo (GGroup)
Ing. Giulia Meglioli (GGroup)

COORDINAMENTO SICUREZZA IN PROGETTAZIONE
Ing. Giandomenico Cassanelli (GGroup)

COLLABORATORI
Arch. Luca Magnani (Politecnica)
Arch. Luca Broglia (Politecnica)
Arch. Anna Giusti (Politecnica)
Ing. Alessandro Ferrari (Politecnica)
Ing. Marco Corvino (Politecnica)
Ing. Massimiliano Roberto (Politecnica)
P.I. Andrea Meoditto (Politecnica)
Ing. Nicole Saulino (Politecnica)
Ing. Sara Menditto (Politecnica)
Ing. Alessandro Romei (Politecnica)
Ing. Marco Cardin (Politecnica)
Arch. Irene Cogliano (Politecnica)
Ing. Valeria Pranzi (GGroup)
Ing. Fabio Sarfangelo (GGroup)
Ing. Michele Allilla (GGroup)
Ing. Michele Franchini (GGroup)
Arch. Chiara Lorenzini (GGroup)

ELABORATO
OPERE CIVILI
STATO LEGITTIMATO

PIANTA PIANO INTERRATO K2

P.OPERA	DISCIPLINA	DOC. E PROG.	FASE REV.
			04_SF_D001_20

Scala:	File Name:	Formato:	Scala:	Formato:
04	04_SF_D001_20_5079	5079	1:200	A0 +

REV.	DESCRIZIONE	DATA	REDATTO	VERIFICATO	APPROVATO
0	EMISSIONE PER PAUR	31/03/2022	Mitia	ADC	ADC

Il presente progetto è il frutto del lavoro dei professionisti associati in Politecnica. A termine di legge tutti i diritti sono riservati.
E' vietata la riproduzione di qualsiasi forma senza autorizzazione di POLITECNICA Soc. Coop.