

**LEGENDA:**

--- CONFINE AREA OGGETTO DI INTERVENTO

■ ELEMENTI ESISTENTI DEMOLITI

■ ELEMENTI DI NUOVA COSTRUZIONE

**SIMBOLOGIA:**

**A\_PO\_010**

Servizi Igienici  
150,00 mq


Norme Locali  
Superficie Locale

**A\_PO\_010**

Progressivo

Livello: B1 = Piano Inferiore  
P0 = Piano Terra  
P1 = Piano Primo  
P2 = Piano Secondo

Codice Edificio: A = Edificio esistente K2  
B = Nuova Manifattura K2X  
BP1 = Edificio BP1  
BP2 = Edificio BP2  
BP3 = Edificio BP3  
BP4 = Edificio BP4  
PS = Edificio Test Lab

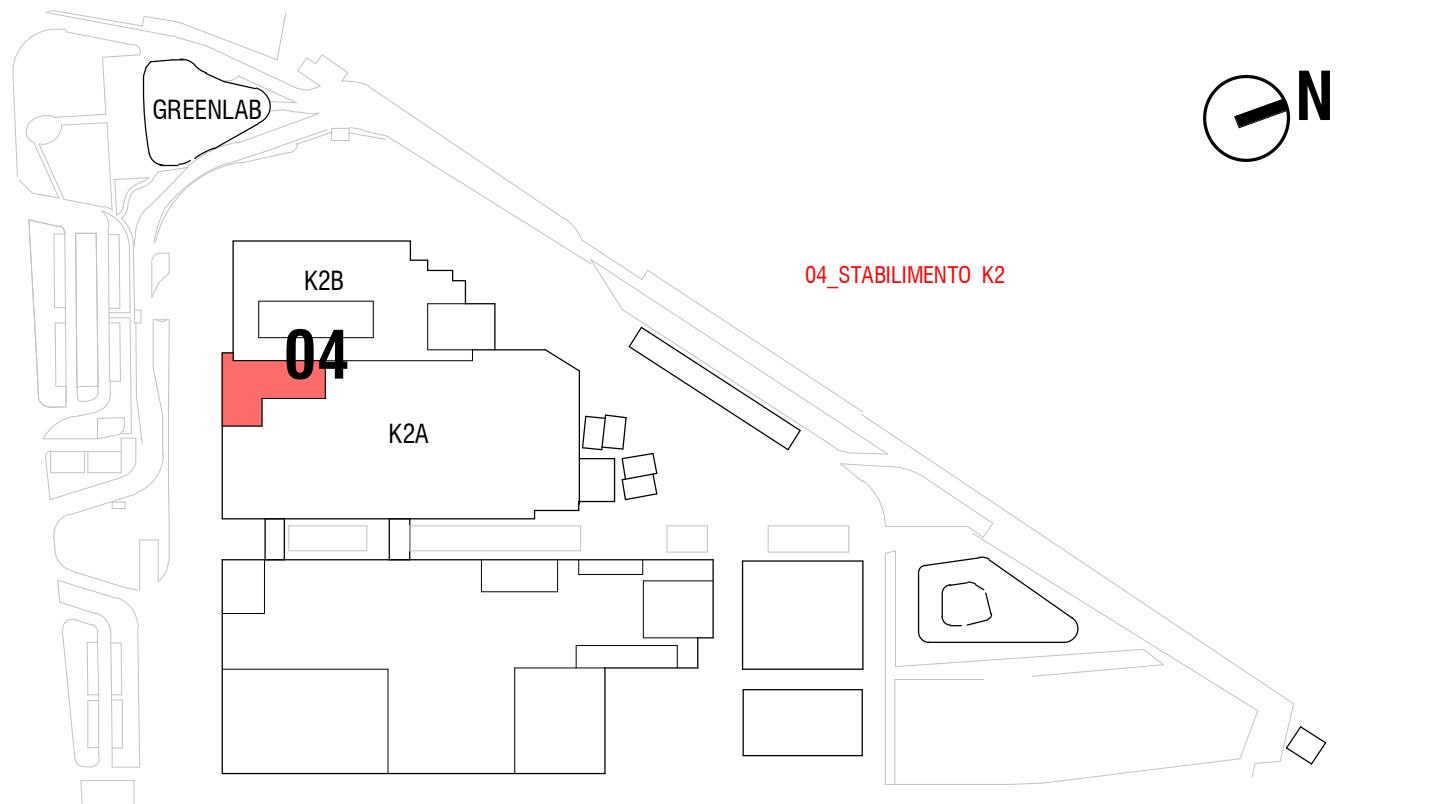

**SITO K2X KERAKOLL**  
in Sassuolo e Fiorano Modenese (MO)  
**Provvedimento Autorizzativo Unico Regionale (PAUR)**  
ai sensi della L.R. 4/2018



**POLITECNICA**  
BUILDFOR HUMAN  
SERIE LEGALE  
Via Galvani 1201, 41128 Modena - Italy  
Tel. +39 059 38 80 27 Fax. +39 059 38 80 87  
info@politecnica.it www.politecnica.it

**RESPONSABILI DI PROGETTO**  
Ing. Andrea Del Corral (Politecnica)  
Arch. Stefano Mattei (Politecnica)  
Ing. Achille Corrado Gasconetti (Politecnica)  
URBANISTICA  
Arch. Maria Cristina Freggi (Politecnica)  
PREVENZIONE INCENDI  
Ing. Massimo Pavesi (Politecnica)  
Ing. Guido Bocchi (Politecnica)  
PROGETTO IMPIANTI MECCANICI  
Ing. Marco Balzani (Politecnica)  
Ing. Marcello Gualco (Politecnica)

**PROGETTO IMPIANTI ELETTRICI E SPECIALI**  
Ing. Francesco Gaspari (Politecnica)  
Ing. Francesco Frasson (Politecnica)  
**PROGETTO IDRAULICA, OPERE ESTERNE E INFRASTRUTTURE**  
Ing. Stefano Ripoli (Politecnica)  
Ing. Alessandro Cecchini (Politecnica)  
**PROGETTO STRUTTURE**  
Ing. Gandomenico Cassanelli (GdGrup)  
Ing. Marco Cosulich (GdGrup)  
Ing. Gennaro De Bello (GdGrup)  
Ing. Guido Reggiani (GdGrup)  
**COORDINAMENTO SICUREZZA IN PROGETTAZIONE**  
Ing. Gandomenico Cassanelli (GdGrup)

**COLLABORATORI**  
Arch. Luca Magagnoli (Politecnica)  
Arch. Luca Braglia (Politecnica)  
Arch. Anna Giusti (Politecnica)  
Ing. Marco Bazzani (Politecnica)  
Ing. Marco Conzatti (Politecnica)  
P.L. Andrea Merello (Politecnica)  
Ing. Massimo Roberto (Politecnica)  
Ing. Nicola Sadini (Politecnica)  
Ing. Sara Merello (Politecnica)  
Ing. Alessandro Romani (Politecnica)  
Ing. Marco Carli (Politecnica)  
Arch. Irene Cognigni (Politecnica)  
Ing. Valeria Pavesi (GdGrup)  
Ing. Fabio Santangeli (GdGrup)  
Ing. Michele Andrei (GdGrup)  
Arch. Chiara Lencioni (GdGrup)

**PIANTA COPERTURA K2**  
P. OPERA DISCIPLINA DOC. E PROG. FASE REV.  
**04\_DN\_D003\_20**

DATA	REDAZIONE	VERIFICAZIONE	APPROVAZIONE
05	04_DN_D003_20_5079	5079	1:200 A0+

ELABORATO OPERE CIVILI  
TAVOLE SINOTTICHE  
P. OPERA DISCIPLINA DOC. E PROG. FASE REV.  
**04\_DN\_D003\_20**

DATA	REDAZIONE	VERIFICAZIONE	APPROVAZIONE
05	04_DN_D003_20_5079	5079	1:200 A0+

Il presente progetto è l'atto di lavoro dei professionisti associati in Politecnica e non ha valore di legge. E' vietata la riproduzione o l'uso non autorizzato di Politecnica S.p.A. senza permesso scritto dalla Politecnica S.p.A.