


SEZIONE TIPICA PALO SECANTE

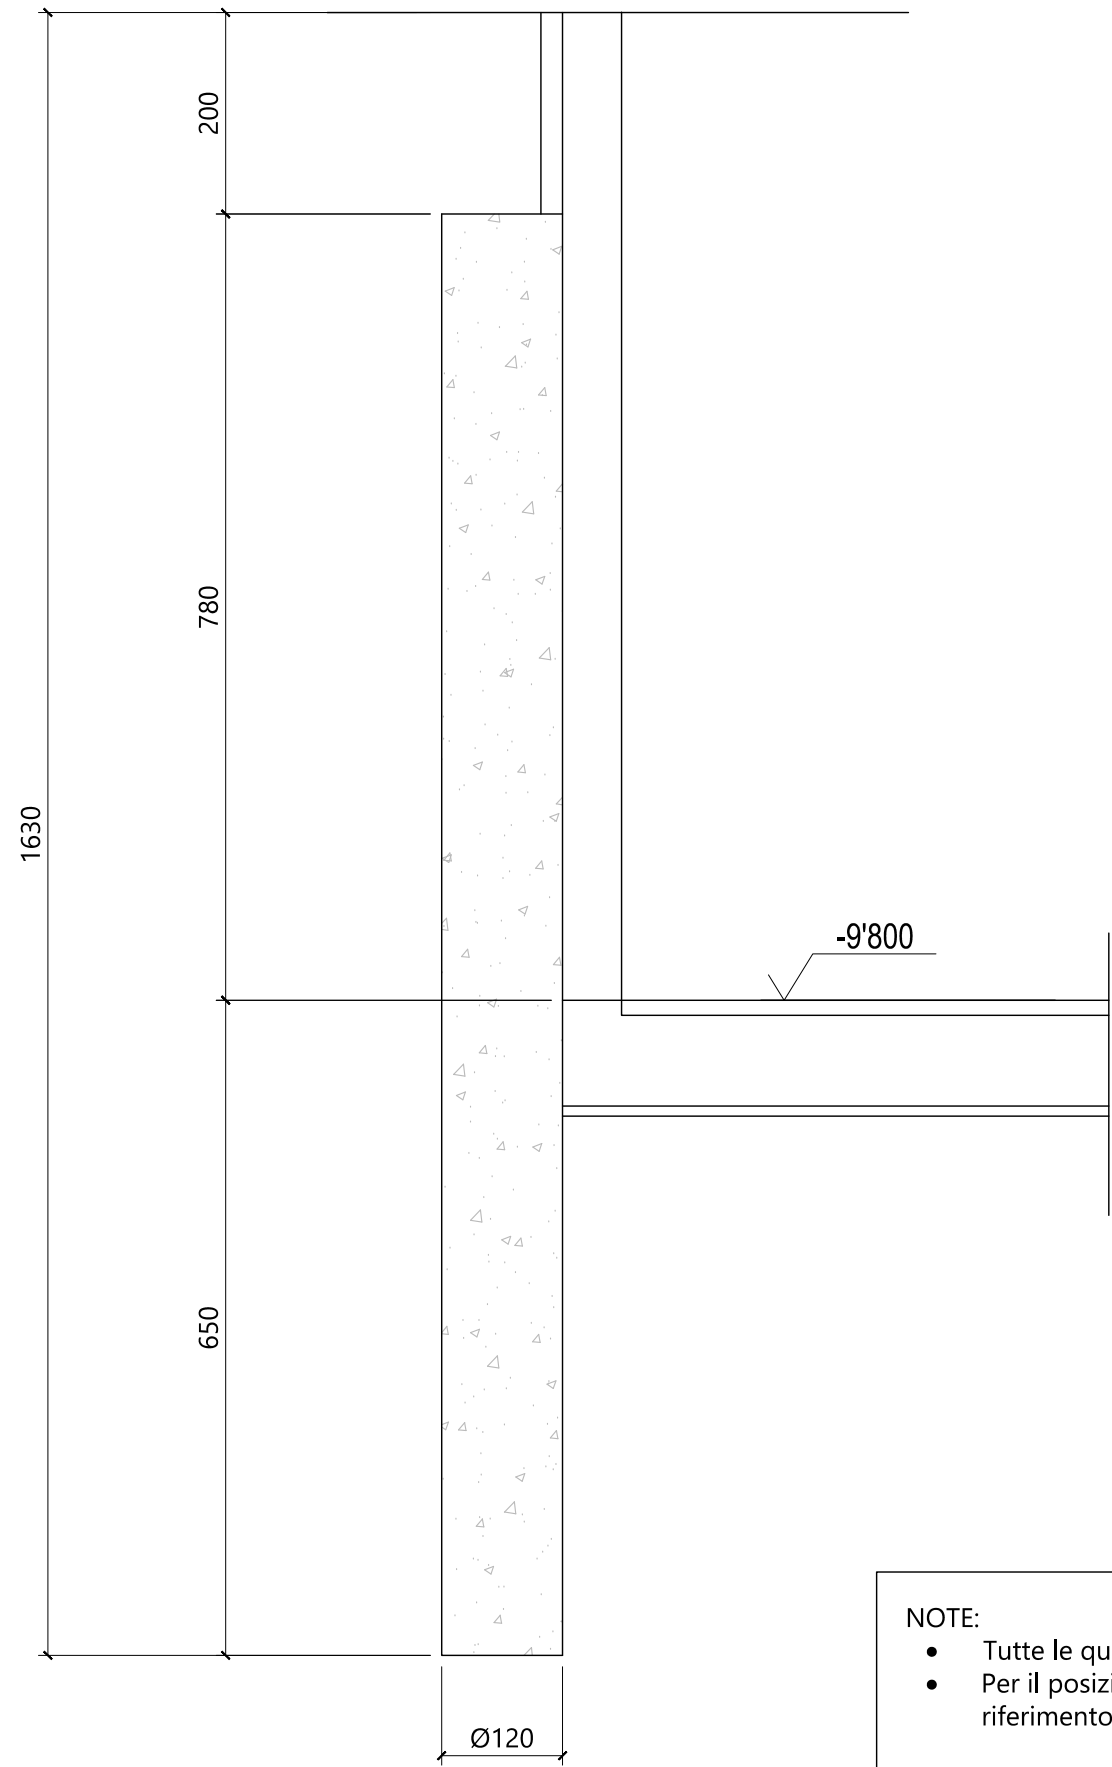

- NOTE:
- Tutte le quote sono espresse in cm;
  - Per il posizionamento in pianta e per le quote in elevazione fare riferimento alla progettazione architettonica.

COMMITTENTE:  
**KERAKOLL S.p.a**  
Via dell'Artigianato 9  
41049 Sassuolo (MO)

**SITO K2X KERAKOLL**  
in Sassuolo e Fiorano Modenese (MO)  
**Provvedimento Autorizzativo Unico Regionale (PAUR)**  
ai sensi della L.R. 4/2018



SEDE LEGALE  
Via Galileo Galilei 220 - 41125 Modena - Italy  
Tel. +39 059 35 05 27 Fax. +39 059 35 05 07  
info@politecnica.it www.politecnica.it

SEDE LEGALE  
Via Radici di Pino n. 309 - 41043 Carpi (MO) - Italy  
Tel. +39 059 515556

RESPONSABILE DI PROGETTO  
Arch. Andrea Dal Cerro (Politecnica)  
  
PROGETTO ARCHITETTONICO  
Arch. Stefano Maffei (Politecnica)  
Ing. Arch. Corrado Giacobazzi (Politecnica)  
  
URBANISTICA  
Arch. Maria Cristina Fregni (Politecnica)  
  
PREVENZIONE INCENDI  
Ing. Massimo Fiorini (Politecnica)  
Ing. Giulio Bechi (Politecnica)  
  
PROGETTO IMPIANTI MECCANICI  
Ing. Marco Balestrazzi (Politecnica)  
Ing. Marcello Gusso (Politecnica)

PROGETTO IMPIANTI ELETTRICI E SPECIALI  
Arch. Federico Gasperini (Politecnica)  
Ing. Francesco Frassinetti (Politecnica)  
  
PROGETTO IDRAULICA, OPERE ESTERNE E INFRASTRUTTURE  
Ing. Stefano Ripani (Politecnica)  
Ing. Alessandro Cecchelli (Politecnica)  
  
PROGETTO STRUTTURE  
Ing. Giandomenico Cassanelli (CGroup)  
Ing. Marco Cesaroni (CGroup)  
Geom. Gaetano De Bartolo (CGroup)  
Ing. Giulia Meglioli (CGroup)  
  
COORDINAMENTO SICUREZZA IN PROGETTAZIONE  
Ing. Giandomenico Cassanelli (CGroup)

COLLABORATORI  
Arch. Luca Magnani (Politecnica)  
Arch. Luca Braglia (Politecnica)  
Arch. Anna Giusti (Politecnica)  
Ing. Marco Bazzani (Politecnica)  
Ing. Marco Conino (Politecnica)  
Ing. Massimiliano Roberto (Politecnica)  
P.i. Andrea Menditto (Politecnica)  
Ing. Nicole Saulino (Politecnica)  
Ing. Sara Merelli (Politecnica)  
Ing. Alessandro Rionzi (Politecnica)  
Ing. Marco Cardin (Politecnica)  
Arch. Irene Cogliano (Politecnica)  
Ing. Valeria Prandi (CGroup)  
Ing. Fabio Santangelo (CGroup)  
Ing. Michele Albila (CGroup)  
Ing. Michele Franchini (CGroup)  
Arch. Chiara Lenzotti (CGroup)

ELABORATO

OPERE STRUTTURALI  
STABILIMENTO K2X

PIANTA FONDAZIONI - TORRE PICCOLE CONFEZIONI

		PARTE D'OPERA	DISCIPLINA	DOC. E PROG.	FASE	REV.
		01	CA	S018	2 0	
Cartella	File name	Prot.	Scala	Formato		
6	01_CA_S018_20_5079.pdf,p7m	5079	1:75	A1		
5						
4						
3						
2						
1						
0	EMMISSIONE PER PAUR	01-03-2022	FS	MC	GC	
REV.	DESCRIZIONE	Data	REDATTO	VERIFICATO	APPROVATO	

Il presente progetto è frutto del lavoro dei professionisti associati in Politecnica e del RTP. A termini di legge tutti i diritti sono riservati.  
E' vietata la riproduzione in qualsiasi forma senza autorizzazione di POLITECNICA Soc. Coop.