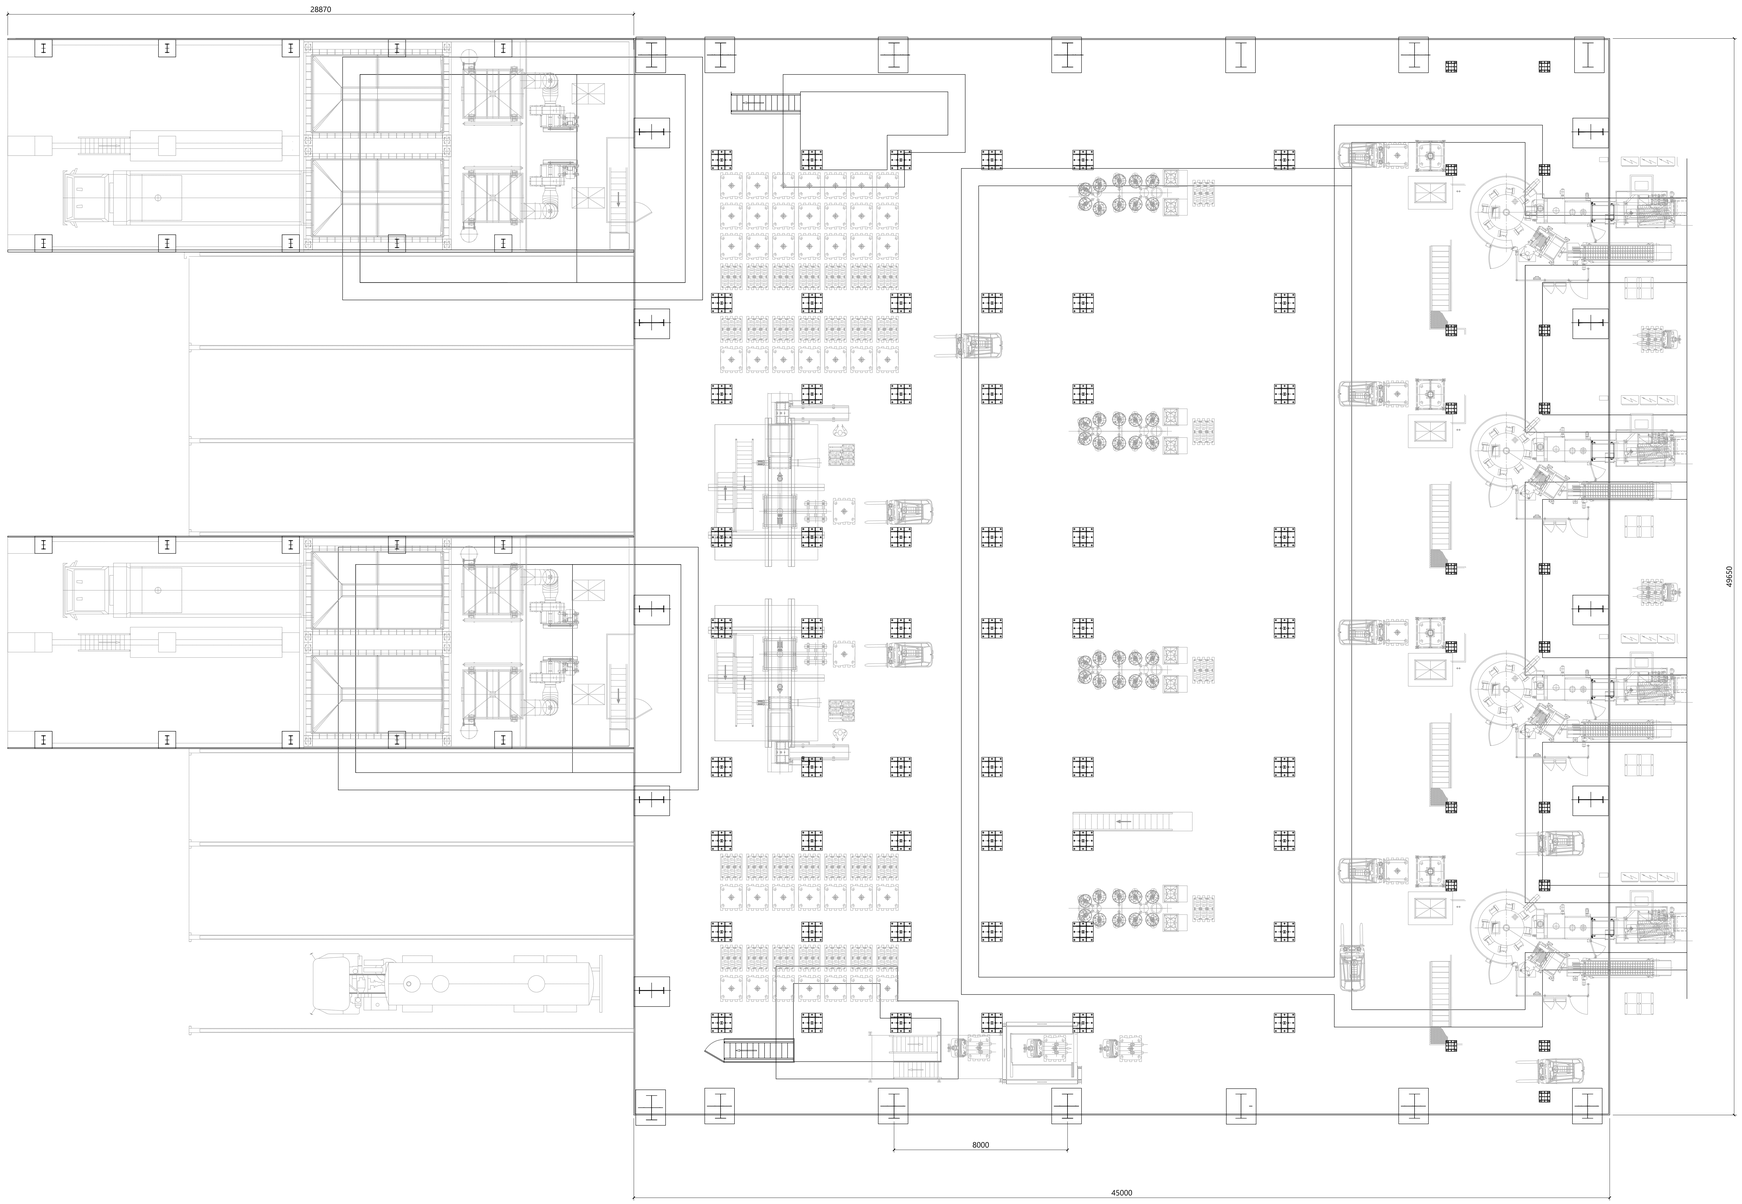

NOTE:
- Tutte le quote sono espresse in cm;
- Per il posizionamento in pianta e per le quote in elevazione fare riferimento alla progettazione architettonica.

COMMITTENTE:
KERAKOLL S.p.a
Via dell'Artigianato 9
41049 Sassuolo (MO)

SITO K2X KERAKOLL

in Sassuolo e Fiorano Modenese (MO)

Provvedimento Autorizzativo Unico Regionale (PAUR) ai sensi della L.R. 4/2018

POLITECNICA
BUILDING FOR HUMANS

SEDE LEGALE
Via Sabin Sabin 220 – 41126 Modena - Italy
Tel. + 39 059 35 60 27 Fax. + 39 059 35 60 67
info@politecnica.it www.politecnica.it

GROUP
INGEGNERIA

SEDE LEGALE
Via Radici di Piano n. 309 – 41043 Castello di Formigine - Italy
Tel. + 39 059 5135566

RESPONSABILE DI PROGETTO
Ing. Andrea Dal Cerro (Politecnica)

PROGETTO ARCHITETTONICO
Arch. Stefano Maffei (Politecnica)
Ing. Arch. Corrado Giacobazzi (Politecnica)

URBANISTICA
Arch. Maria Cristina Fregni (Politecnica)

PREVENZIONE INCENDI
Ing. Massimo Fiorini (Politecnica)
Ing. Giulio Bechi (Politecnica)

PROGETTO IMPIANTI MECCANICI
Ing. Marco Balestrazzi (Politecnica)
Ing. Marcello Gusso (Politecnica)

PROGETTO IMPIANTI ELETTRICI E SPECIALI
Ing. Federico Gasperini (Politecnica)
Ing. Francesco Frassineti (Politecnica)

PROGETTO IDRAULICA, OPERE ESTERNE E INFRASTRUTTURE
Ing. Stefano Ripari (Politecnica)
Ing. Alessandro Cecchelli (Politecnica)

PROGETTO STRUTTURE
Ing. Giandomenico Cassanelli (CGroup)
Ing. Marco Cesaroni (CGroup)
Geom. Gaetano De Bartolo (CGroup)
Ing. Giulia Meglioli (CGroup)

COORDINAMENTO SICUREZZA IN PROGETTAZIONE
Ing. Giandomenico Cassanelli (CGroup)

COLLABORATORI
Arch. Luca Magnani (Politecnica)
Arch. Luca Braglia (Politecnica)
Arch. Anna Giusti (Politecnica)
Ing. Marco Bazzani (Politecnica)
Ing. Marco Corvino (Politecnica)
Ing. Massimiliano Roberto (Politecnica)
P.I. Andrea Menditto (Politecnica)
Ing. Nicole Saulino (Politecnica)
Ing. Sara Merelli (Politecnica)
Ing. Alessandro Romei (Politecnica)
Ing. Marco Cardin (Politecnica)
Arch. Irene Cogliano (Politecnica)
Ing. Valeria Prandi (CGroup)
Ing. Fabio Santangelo (CGroup)
Ing. Michele Altilia (CGroup)
Ing. Michele Franchini (CGroup)
Arch. Chiara Lenzotti (CGroup)

ELABORATO

OPERE STRUTTURALI

STABILIMENTO K2X

PIANTA - TORRE GRANDI CONFEZIONI

PARTE D'OPERA	DISCIPLINA	DOC. E PROG.	FASE	REV.
01	CA	S011	2	0

Cartella	File name	Prot.	Scala	Formato
6	01_CA_S011_20_5079.pdf.p7m	5079	1:100	A0

REV.	DESCRIZIONE	Data	REDATTO	VERIFICATO	APPROVATO
5					
4					
3					
2					
1					
0	EMISSIONE PER PAUR	01-03-2022	FS	MC	GC

Il presente progetto è il frutto dell'ottimo dei professionisti associati in Politecnica e dell'ATP. A termine di legge tutti i diritti sono riservati.
E' vietata la riproduzione in qualsiasi forma senza autorizzazione di POLITECNICA Soc. Cons.