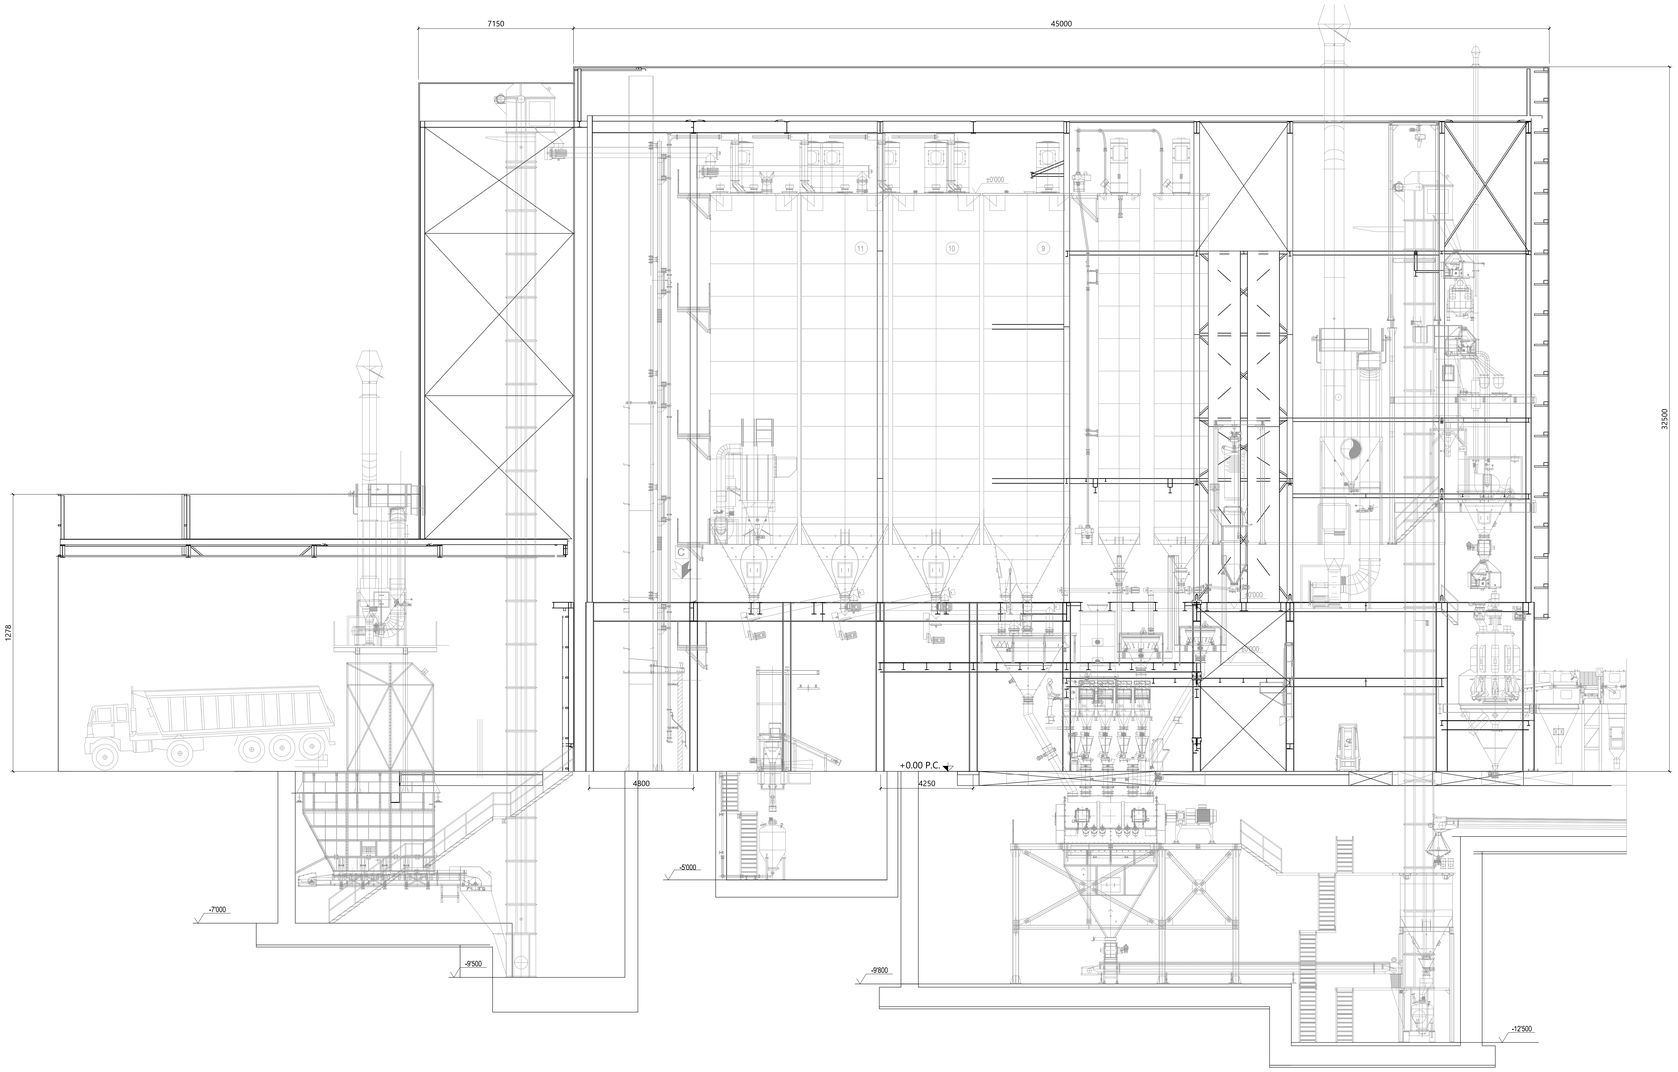

NOTE:
- Tutte le quote sono espresse in cm;
- Per il posizionamento in pianta e per le quote in elevazione fare riferimento alla progettazione architettonica.

COMMITTENTE:
KERAKOLL S.p.a
Via dell'Artigianato 9
41049 Sassuolo (MO)

SITO K2X KERAKOLL
in Sassuolo e Fiorano Modenese (MO)

Provvedimento Autorizzativo Unico Regionale (PAUR) ai sensi della L.R. 4/2018

POLITECNICA
BUILDING FOR HUMANS
SEDE LEGALE
Via Giulio Gulli 225 – 41126 Modena - Italy
Tel. +39 059 35 00 27 fax. +39 059 35 00 87
info@politecnica.it www.politecnica.it

GROUP
SEDE LEGALE
Via Radici in Piano n. 329 – 41043 Casinalbo di Formigine - Italy
Tel. +39 059 511598

RESPONSABILE DI PROGETTO
Ing. Andrea Dal Cero (Politecnica)

PROGETTO ARCHITETTONICO
Arch. Stefano Maffei (Politecnica)
Ing. Arch. Corrado Giacobazzi (Politecnica)

URBANISTICA
Arch. Maria Cristina Fregni (Politecnica)

PREVENZIONE INCENDI
Ing. Massimo Fiorini (Politecnica)
Ing. Giulio Bechi (Politecnica)

PROGETTO IMPIANTI MECCANICI
Ing. Marco Balestrazzi (Politecnica)
Ing. Marcello Gusso (Politecnica)

PROGETTO IMPIANTI ELETTRICI E SPECIALI
Ing. Federico Gasperini (Politecnica)
Ing. Francesco Frassinelli (Politecnica)

PROGETTO IDRAULICA, OPERE ESTERNE E INFRASTRUTTURE
Ing. Stefano Rigari (Politecnica)
Ing. Alessandro Cecchelli (Politecnica)

PROGETTO STRUTTURE
Ing. Giandomenico Cassanelli (CGroup)
Ing. Marco Cesaroni (CGroup)
Geom. Gaetano De Bartolo (CGroup)
Ing. Giulia Megliolì (CGroup)

COORDINAMENTO SICUREZZA IN PROGETTAZIONE
Ing. Giandomenico Cassanelli (CGroup)

COLLABORATORI
Arch. Luca Magnani (Politecnica)
Arch. Luca Braglia (Politecnica)
Arch. Anna Giusti (Politecnica)
Ing. Marco Razzani (Politecnica)
Ing. Marco Corvino (Politecnica)
Ing. Massimiliano Roberto (Politecnica)
P.I. Andrea Menditto (Politecnica)
Ing. Nicole Saulino (Politecnica)
Ing. Sara Menilli (Politecnica)
Ing. Alessandro Romei (Politecnica)
Ing. Marco Cardin (Politecnica)
Arch. Irene Cogliano (Politecnica)
Ing. Valeria Pranzi (CGroup)
Ing. Fabio Santangelo (CGroup)
Ing. Michele Attila (CGroup)
Ing. Michele Franchini (CGroup)
Arch. Chiara Lenzotti (CGroup)

ELABORATO

OPERE STRUTTURALI
STABILIMENTO K2X
SEZIONE TRASVERSALE - TORRE GRANDI CONFEZIONI

PARTE D'OPERA	DISCIPLINA	DOC. E PROG.	FASE	REV.
01	CA	S012	2	0

Cartella	File name:	Prot.:	Scala	Formato
6	01_CA_S012_20_5079.pdf.p7m	5079	1:100	A0

REV.	DESCRIZIONE	Data	REDATTO	VERIFICATO	APPROVATO
5					
4					
3					
2					
1					
0	EMISSIONE PER PAUR	01-03-2022	FS	MC	GC

Il presente progetto è il frutto dell'ideazione dei professionisti associati in Politecnica e dal RTP. A termine di legge tutti i diritti sono riservati.
© vietata la riproduzione in qualsiasi forma senza autorizzazione di POLITECNICA Soc. Coop.