

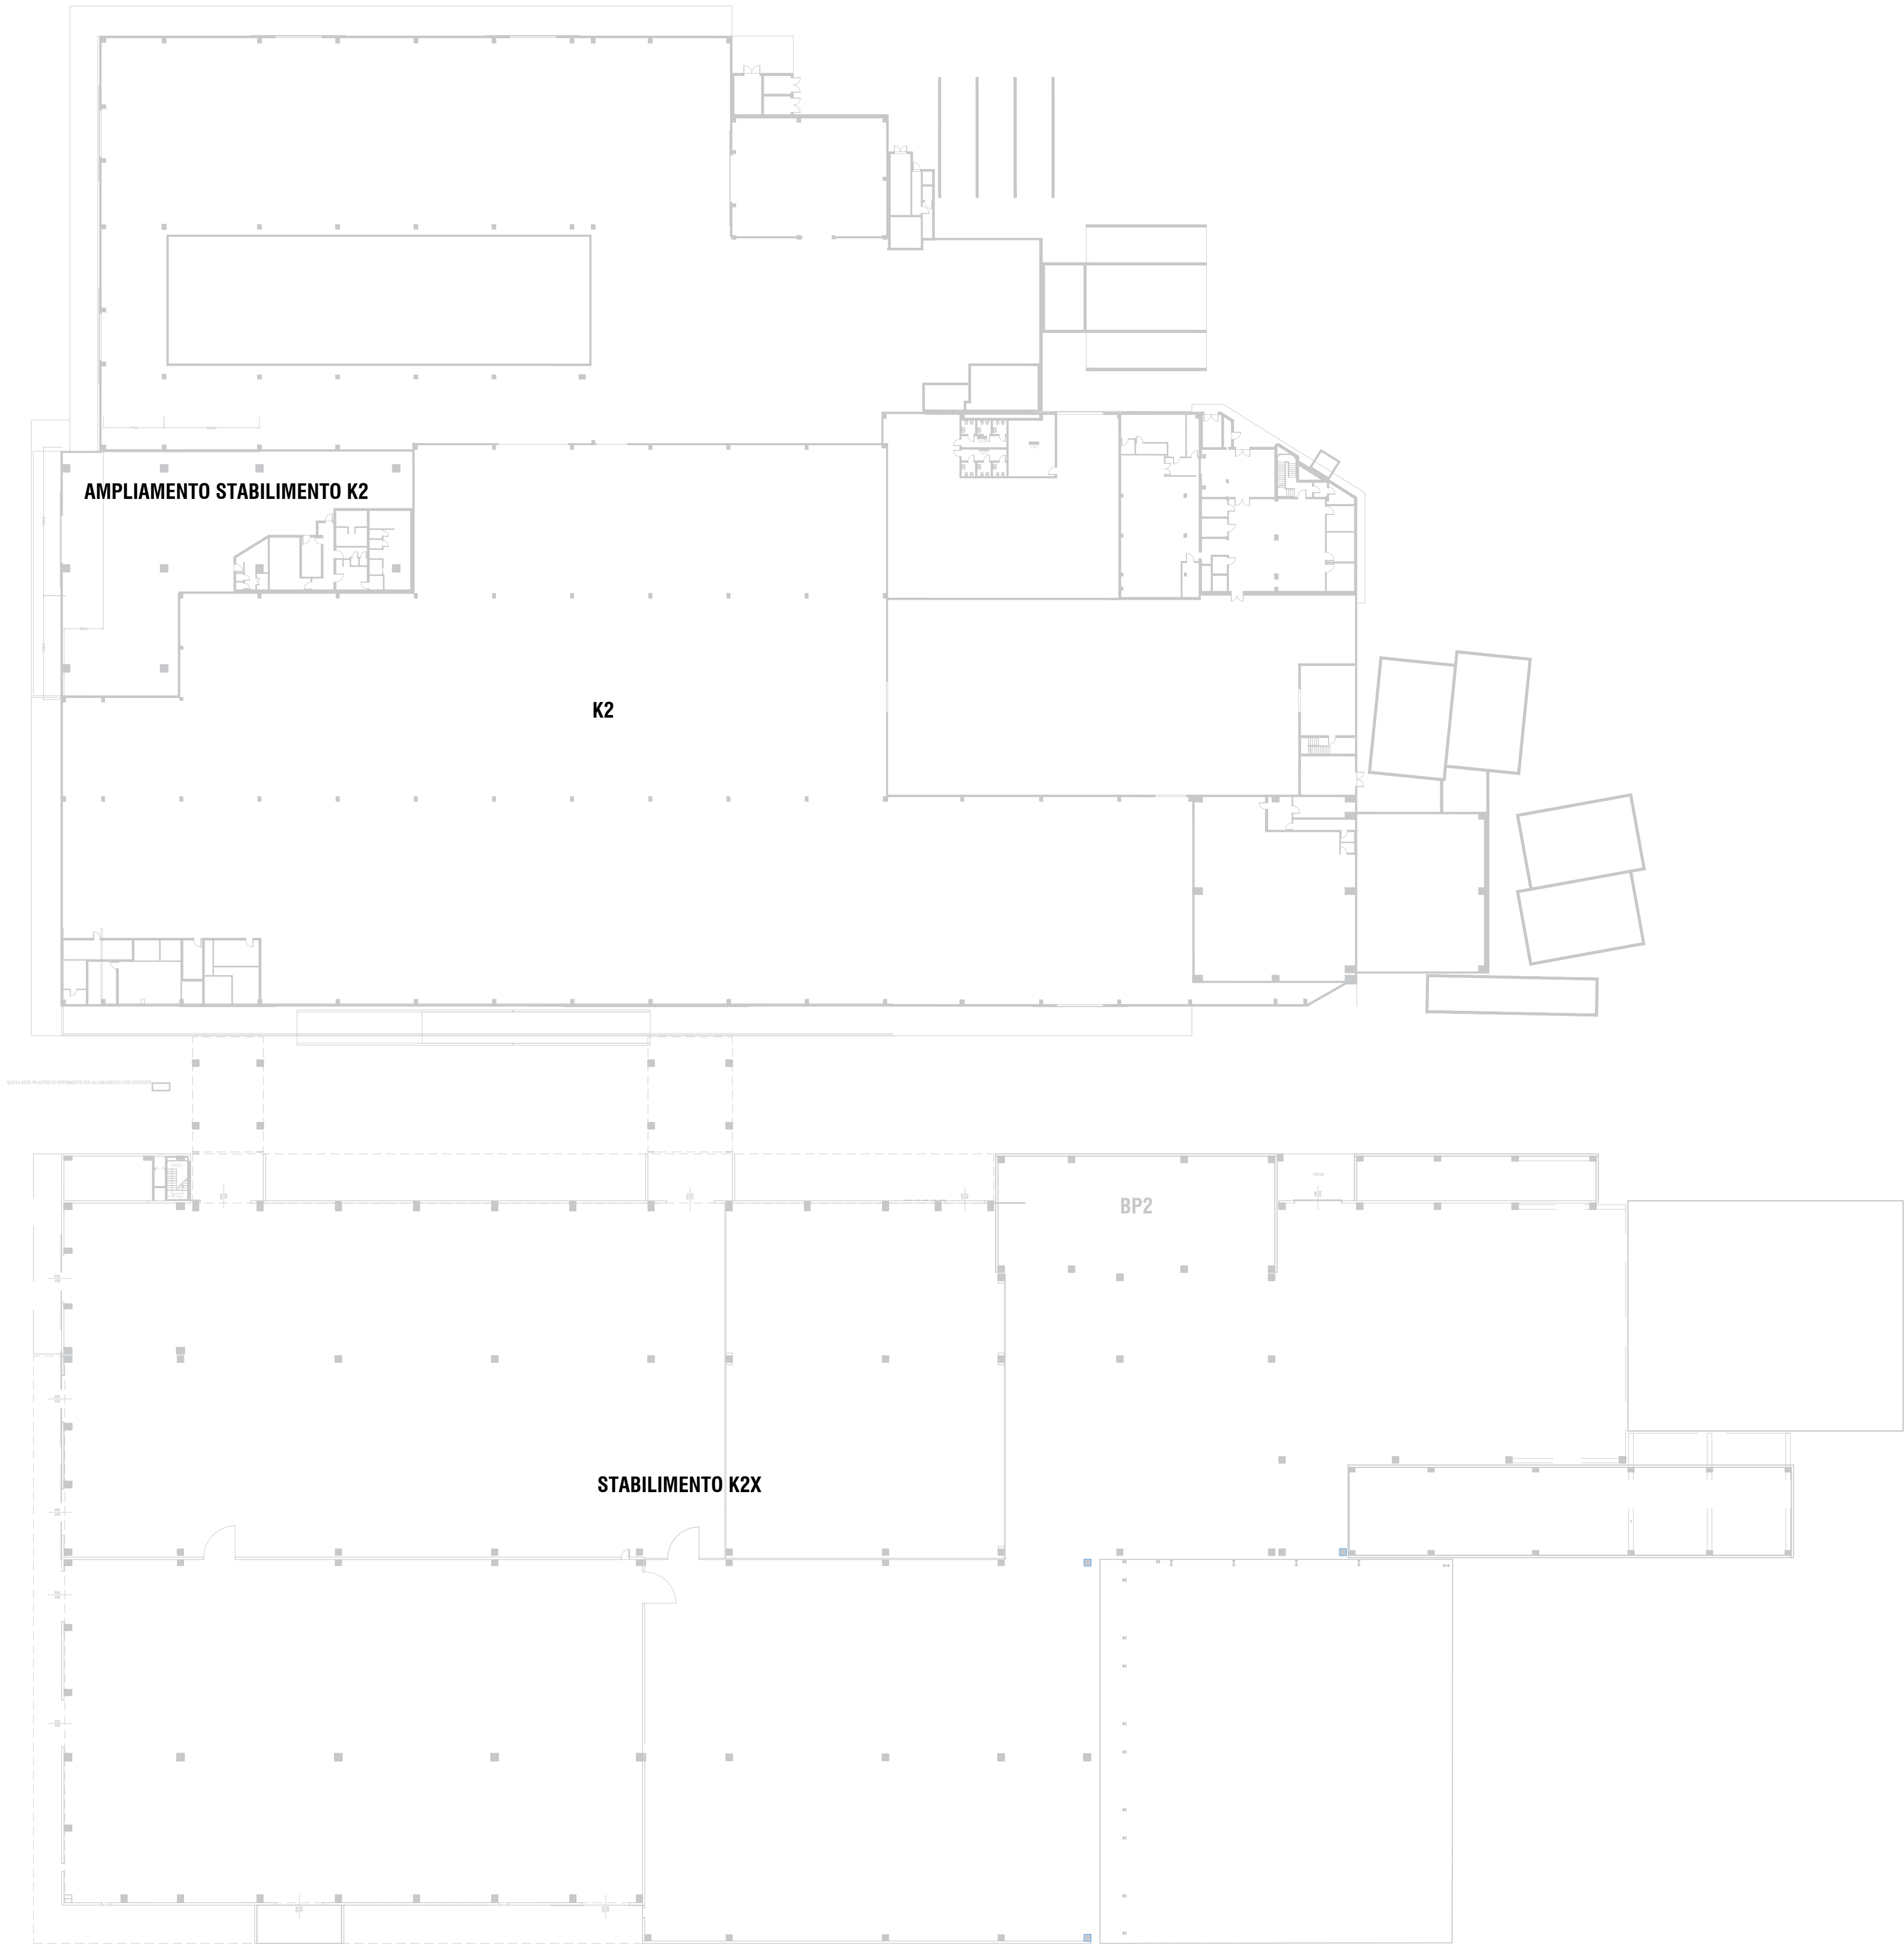


PIANTA PILASTRI PIANO TERRA - PIANTA CHIAVE MAGAZZINO MP ESTERNO  
scala 1:500

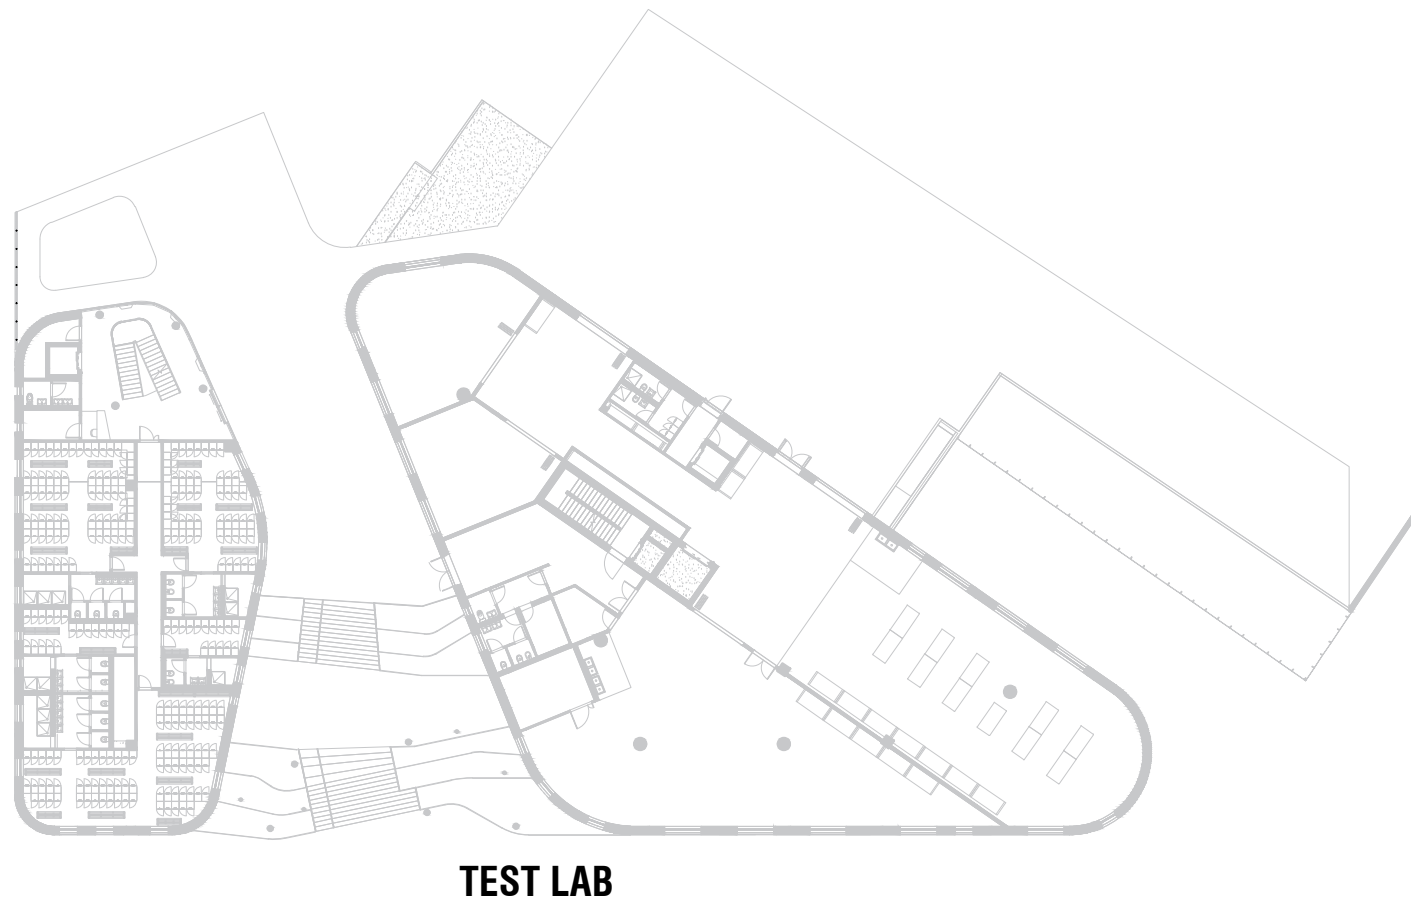

⊕ ➞ NORD

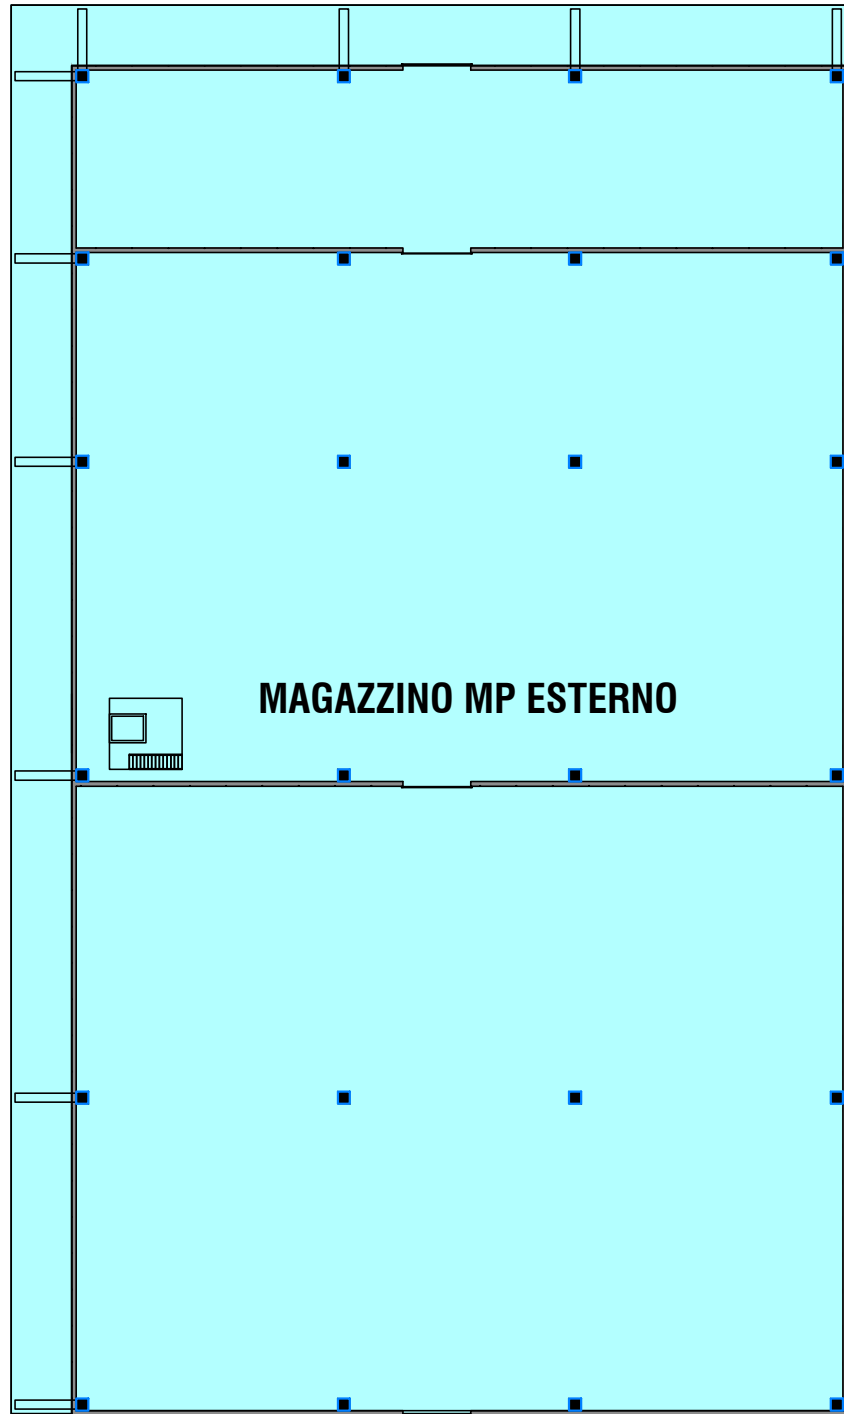

COMMITTENTE:  
**KERAKOLL S.p.a**  
Via dell'Artigianato 9  
41049 Sassuolo (MO)

**SITO K2X KERAKOLL**  
in Sassuolo e Fiorano Modenese (MO)

**Provvedimento Autorizzativo Unico Regionale (PAUR)**  
ai sensi della L.R. 4/2018



**POLITECNICA**  
BUILDING FOR HUMANS  
SEDE LEGALE  
Via Galileo Galilei 220 - 41124 Modena - Italy  
Tel. +39 059 21 51 27 fax. +39 059 21 51 87  
info@politecnica.it www.politecnica.it

**GROUP**  
INGEGNERIA  
SEDE LEGALE  
Via Nello in Pavia n. 200 - 41043 Carpi (di Frangipane) - Italy  
Tel. +39 059 512558

**RESPONSABILE DI PROGETTO**  
Ing. Andrea Dal Cero (Politecnica)

**PROGETTO ARCHITETTONICO**  
Arch. Stefano Maffei (Politecnica)  
Ing. Arch. Corrado Giacobazzi (Politecnica)

**URBANISTICA**  
Arch. Maria Cristina Fregni (Politecnica)

**PREVENZIONE INCENDI**  
Ing. Massimo Frerini (Politecnica)  
Ing. Giulio Bechi (Politecnica)

**PROGETTO IMPIANTI MECCANICI**  
Ing. Marco Balestracci (Politecnica)  
Ing. Marcello Gussio (Politecnica)

**PROGETTO IMPIANTI ELETTRICI E SPECIALI**  
Ing. Federico Gasperini (Politecnica)  
Ing. Francesco Frassinelli (Politecnica)

**PROGETTO IDRAULICA, OPERE ESTERNE E INFRASTRUTTURE**  
Ing. Stefano Ripari (Politecnica)  
Ing. Alessandro Cecchelli (Politecnica)

**PROGETTO STRUTTURE**  
Ing. Giandomenico Cassanelli (CGroup)  
Ing. Marco Cesaroni (CGroup)  
Ing. Gianni De Bartolo (CGroup)  
Ing. Giulia Meglioli (CGroup)

**COORDINAMENTO SICUREZZA IN PROGETTAZIONE**  
Ing. Giandomenico Cassanelli (CGroup)

**COLLABORATORI**  
Arch. Luca Magnani (Politecnica)  
Arch. Luca Braglia (Politecnica)  
Arch. Anna Gualdi (Politecnica)  
Ing. Marco Buzzani (Politecnica)  
Ing. Marco Corvino (Politecnica)  
Ing. Massimiliano Roberto (Politecnica)  
P.I. Andrea Menditto (Politecnica)  
Ing. Nicole Saulino (Politecnica)  
Ing. Sara Merelli (Politecnica)  
Ing. Alessandro Romeni (Politecnica)  
Ing. Marco Cardin (Politecnica)  
Arch. Irene Cogliano (Politecnica)  
Ing. Valeria Prandi (CGroup)  
Ing. Fabio Santangelo (CGroup)  
Ing. Michele Abitia (CGroup)  
Ing. Michele Franchini (CGroup)  
Arch. Chiara Lenziotti (CGroup)

ELABORATO

**OPERE STRUTTURALI**  
**MAGAZZINO MP ESTERNO**

**PIANTA CHIAVE**

Carnello	File name	PARTE D'OPERA	DISCIPLINA	DOC. E PROJ.	FASE	REV.
		02	CA	S006	2	0
6	02_CA_S006_20_5079.pdf.p7m	5079		Scala 1:500	Formato A1-L	
5						
4						
3						
2						

REV.	DESCRIZIONE	01-03-2022	15	MO	SC
		DATA	REDATTO	VERIFICATO	APPROVATO
1	EMMISSIONE PER PAUR				

Il presente progetto è frutto del lavoro dei professionisti associati in Politecnica e del RTP. A termini di legge tutti i dati sono riservati.  
E' vietata la riproduzione o qualsiasi forma senza autorizzazione di POLITECNICA S.p.A. Group