COIBENTAZIONI CANALI

SPECIFICA COIBENTAZIONI CANALI

	IN LOCALI CLIMATIZZATI E CAVEDI NON AFFACCIATI SULL'ESTERNO NE CONFINANTI CON LOCALI NON RISCALDATI	LOCALI NON RISCALDATI, LOCALI TECNICI, IN ESTERNO, CAVEDI CON UN LATO AFFACCIATO SULL'ESTERNO O CONFINANTI CON LOCALI NON RISCALDATI
	MATTONILE	AMTARGLE
CANALE DI MANDATA	LANA DI ROCCIA Sp. 25 mm	LANA DI ROCCIA Sp. 50 mm
CANALE DI RIPRESA	NON COIBENTATO	LANA DI ROCCIA Sp. 50 mm
PRESA ARIA ESTERNA	NON COIBENTATO	LANA DI ROCCIA Sp. 25 mm
ESPULSIONE	NON COIBENTATO	NON COIBENTATO

I PRI LINA IN LAMIERINO EF ALLUMINIO PER I CANALI EQUALI POSTI ALL'ESTERNO OPPURE IN AMBIENTI CONDIZIONATO INSTALLATI A VISTA. PER TUTTI GLI ALTRI CASI NO FINITURA

LEGENDA VENTILAZIONE

Rettangolare o Circolare
Canali di Mandata - Lamiera Zincata

Rettangolare o Circolare
Canali di Ripresa - Lamiera Zincata

Rettangolare o Circolare
Espulsione Aria - Lamiera Zincata

Rettangolare o Circolare
Presa Aria Esterna - Lamiera Zincata

Rettangolare o Circolare
Impianto di Estrazione - Lamiera Zincata

Rettangolare o Circolare
Canali Coibentati

Annotazioni Canali Rettangolari
000x000 — Larghezza x Altezza [mm]
000/0.00 — Portata [m³/h] / Velocità [m/s]

Annotazioni Canali Circolari
ØØØØ — Diametro [mm]
000/0.00 — Portata [m³/h] / Velocità [m/s]

Terminali
SD01 — FC — Codice
150 — 01 — Portata [m³/h] o Progressivo [XX]

LEGENDA TERMINALI ARIA

DIM01 -	Diffusore Elicoidale di mandata a 36 feritoie 600X600 mm
DIM02 -	Diffusore Elicoidale di mandata a 12 feritoie 400X400 mm
DIM03 -	Diffusore lineare a 6 feritoie 1000 mm
DIM04 -	Diffusore lineare a 3 feritoie 1200 mm
DIR01 -	Griglia di aspirazione fonrellinata con griglia portafiltro 600X600 mm
DIR02 -	Griglia di aspirazione fonrellinata 600X600 mm
VIR01 -	Valvola regolabile di ventilazione con attacco circolare ϕ125
VIR02 -	Valvola regolabile di ventilazione con attacco circolare ϕ160

LEGENDA APPARECCHIATURE MECCANICHE
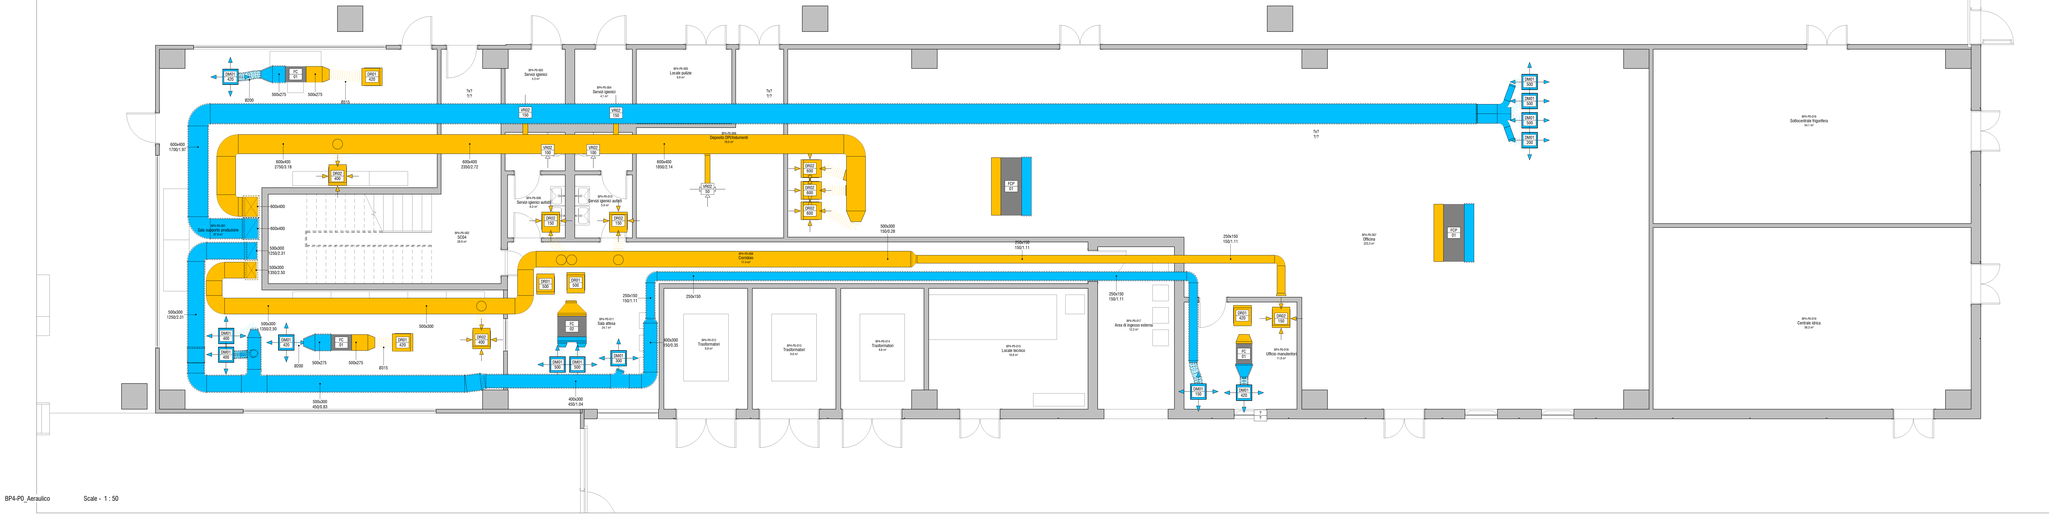
FC 01	Fan Coil canalizzato a 4 tubi - Capacità nominale in raffrescamento: 1.7 kW - Capacità nominale in riscaldamento: 1 kW - Portata: 420 mc/h
FC 02	Fan Coil canalizzato a 4 tubi - Capacità nominale in raffrescamento: 4 kW - Capacità nominale in riscaldamento: 2.5 kW - Portata: 1100 mc/h
FC 03	Fan Coil canalizzato a 4 tubi - Capacità nominale in raffrescamento: 5.5 kW - Capacità nominale in riscaldamento: 4 kW - Portata: 1400 mc/h
FC 04	Fan Coil canalizzato a 4 tubi - Capacità nominale in raffrescamento: 8 kW - Capacità nominale in riscaldamento: 5 kW - Portata: 2000 mc/h
FCP 01	Fan Coil canalizzato a 4 tubi - Capacità nominale in raffrescamento: 3.8 kW - Capacità nominale in riscaldamento: 3.8 kW - Portata: 964 mc/h
UTA BP0 (1-5)	Unità di rinnovo aria (aria primaria) - Portata aria mandata/ripresa: 62000 mc/h
UTA BP1	Unità di rinnovo aria (aria primaria) - Portata aria mandata/ripresa: 5070 mc/h
UTA BP2_1	Unità di rinnovo aria (aria primaria) - Portata aria mandata/ripresa: 5500 mc/h
UTA BP2_2	Unità di rinnovo aria (aria primaria) - Portata aria mandata/ripresa: 3410 mc/h
UTA BP2_3	Unità di rinnovo aria (aria primaria) - Portata aria mandata/ripresa: 4250 mc/h
UTA BP3	Unità di rinnovo aria (aria primaria) - Portata aria mandata/ripresa: 1030 mc/h
UTA BP4_1	Unità di rinnovo aria (aria primaria) - Portata aria mandata/ripresa: 1340 mc/h
UTA BP4_2	Unità di rinnovo aria (aria primaria) - Portata aria mandata/ripresa: 2160 mc/h
UTA C_01	Unità di rinnovo aria (aria primaria) - Portata aria mandata/ripresa: 10930 mc/h
UTA C_02	Unità di rinnovo aria (aria primaria) - Portata aria mandata/ripresa: 17000 mc/h
UTA C_03	Unità di rinnovo aria (aria primaria) - Portata aria mandata/ripresa: 16510 mc/h
UTA C_04	Unità di rinnovo aria (aria primaria) - Portata aria mandata/ripresa: 5360 mc/h
UTA C_05	Unità di rinnovo aria (aria primaria) - Portata aria mandata/ripresa: 3900 mc/h
UTA C_06	Unità di rinnovo aria (aria primaria) - Portata aria mandata/ripresa: 8870 mc/h
UTA C_07	Unità di rinnovo aria (aria primaria) - Portata aria mandata/ripresa: 4640 mc/h
UTA C_08	Unità di rinnovo aria (aria primaria) - Portata aria mandata/ripresa: 5430 mc/h