
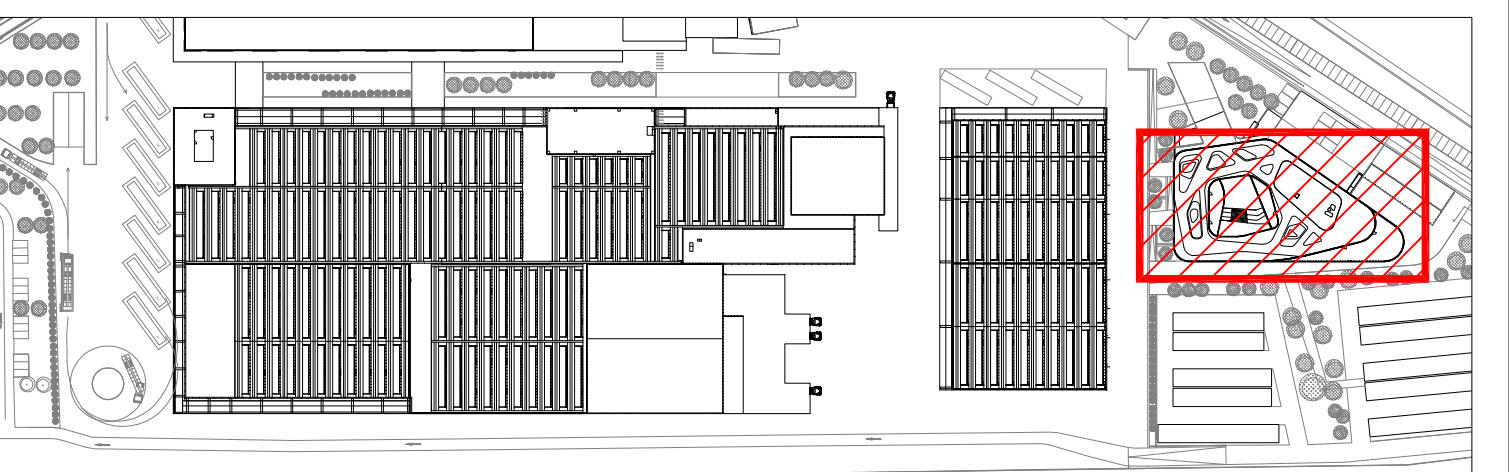


LEGENDA SIMBOLI GRAFICI			
SIMBOLO	DESCRIZIONE	SIMBOLO	DESCRIZIONE
	QUADRO ELETTRICO		RACK TRASMISSIONE DATI
	RILEVATORE OTTICO DI FUMO		RILEVATORE OTTICO DI FUMO CON BASE SONORA
	RILEVATORE OTTICO DI FUMO IN CONTROSOFFITTO		RILEVATORE COMBINATO OTTICO TERMICO-TERMOVELOCIMETRICO
	RILEVATORE OTTICO DI FUMO PER CANALIZZAZIONI		PULSANTE AD ATTIVAZIONE MANUALE
	TARGA OTTICOACUSTICA EN54-23 ALIMENTATA DA LOOP		SIRENA DI ALLARME MULTITONO AD ALTA POTENZA PER ESTERNO EN54-23
	CENTRALE RILEVAZIONE FUMI SERIE ZX		

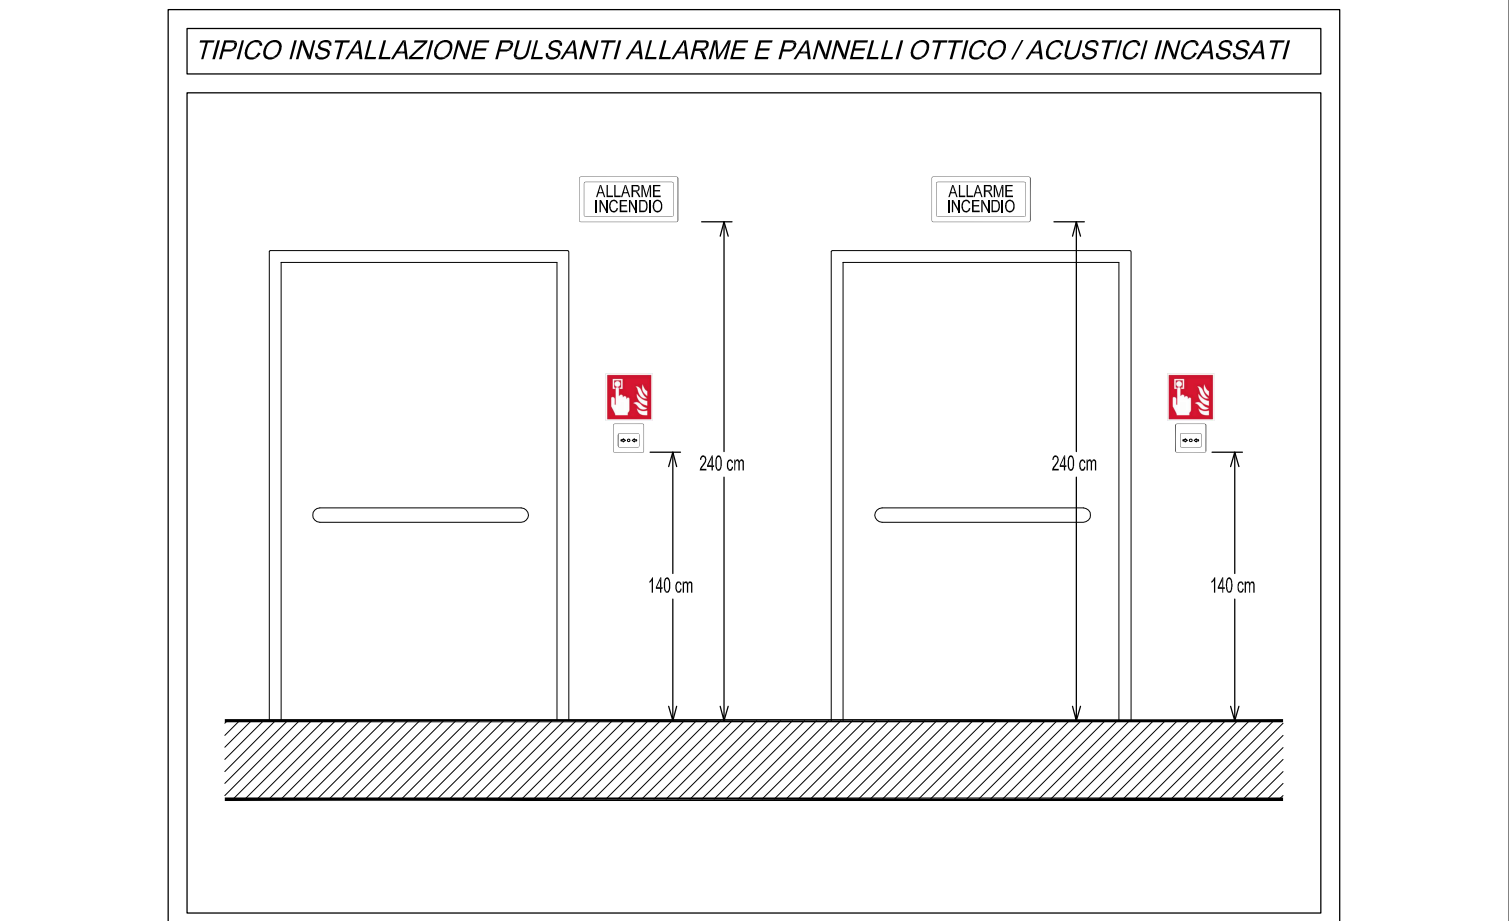

KEYPLAN

COMMITTEE:
KERAKOLL S.p.A
Via dell'Artigianato 9
41049 Sassuolo (MO)

SITO K2X KERAKOLL
in Sassuolo e Fiorano Modenese (MO)
Provvedimento Autorizzativo Unico Regionale (PAUR)
ai sensi della L.R. 4/2018

POLITECNICA
BUILDING FOR HUMANS

GROUP
INGEGNERIA

SEDE LEGALE
Via Galileo Galilei 225 - 41124 Modena - MO
Tel. +39 059 26127 Fax. +39 059 31 88 87
info@politecnica.it www.politecnica.it

SEDE LEGALE
Via Verdi 11 - Pavia, 260 - 41043 Cantù di Fornelle - MO
Tel. +39 059 512551

RESPONSABILE DI PROGETTO
Ing. Andrea Dal Cerro (Politecnica)

PROGETTO ARCHITETTONICO
Arch. Stefano Maffei (Politecnica)
Ing. Stefano Ripari (Politecnica)

URBANISTICA
Arch. Maria Cristina Fregni (Politecnica)

PREVENZIONE INCENDI
Ing. Massimo Fiorini (Politecnica)
Ing. Giulio Bechi (Politecnica)

PROGETTO IMPIANTI MECCANICI
Ing. Marco Balestrazzi (Politecnica)
Ing. Marcello Gusso (Politecnica)

PROGETTO IMPIANTI ELETTRICI E SPECIALI
Ing. Federico Gasperini (Politecnica)
Ing. Francesco Frassini (Politecnica)
Arch. Anna Giusti (Politecnica)
Ing. Marco Bazzani (Politecnica)
Ing. Marco Carlini (Politecnica)
Ing. Stefano Ripari (Politecnica)
Ing. Alessandro Cecchelli (Politecnica)

PROGETTO IDRAULICA, OPERE ESTERNE E INFRASTRUTTURE
Ing. Stefano Ripari (Politecnica)
Ing. Alessandro Cecchelli (Politecnica)

PROGETTO STRUTTURE
Ing. Gandomenico Cassanelli (CGroup)
Ing. Marco Cesaroni (CGroup)
Geom. Gaetano De Bartolo (CGroup)
Ing. Giulio Meglioli (CGroup)

COORDINAMENTO SICUREZZA IN PROGETTAZIONE
Ing. Gandomenico Cassanelli (CGroup)

COLLABORATORI
Arch. Luca Magnani (Politecnica)
Arch. Luca Braglia (Politecnica)
Arch. Anna Giusti (Politecnica)
Ing. Marco Bazzani (Politecnica)
Ing. Marco Carlini (Politecnica)
Ing. Stefano Ripari (Politecnica)
Ing. Alessandro Cecchelli (Politecnica)
Ing. Sara Merelli (Politecnica)
Ing. Alessandro Romel (Politecnica)
Ing. Marco Carlini (Politecnica)
Arch. Irene Cogliandro (Politecnica)
Ing. Valeria Prandi (CGroup)
Ing. Fabio Santangelo (CGroup)
Ing. Michele Attila (CGroup)
Ing. Michele Franchini (CGroup)
Arch. Chiara Lenziotti (CGroup)

PALAZZINA SERVIZI, PIANO INTERRATO - DISTRIBUZIONE IMPIANTI SPECIALI E SICUREZZA

ELABORATO
IMPIANTI ELETTRICI E SPECIALI
IMPIANTI SPECIALI E SICUREZZA
PIANO INTERRATO PALAZZINA SERVIZI

PARTE D'OPERA	DISCIPLINA	DOC. E PROG.	FASE REV.
03	IE	D025	3 0

Cartella	File name	Prot.	Scala	Formato
XX	03_IE_D025-26-27_30_5079 (utf-sp.rtf)	5079	1:100	A1+

REV.	DESCRIZIONE	Data	REDAITTO	VERIFICATO	APPROVATO
0	EMMISSIONE PER PAUR	31.03.2022	L.Piovan	F.Gasperini	A.Dal Cerro

Il presente progetto è il frutto del lavoro dei professionisti associati in Politecnica e dei TSP. A termine di ogni fase i CAD sono riservati.
E' vietata la riproduzione o qualsiasi forma senza autorizzazione di POLITECNICA S.p.A. - Coda