
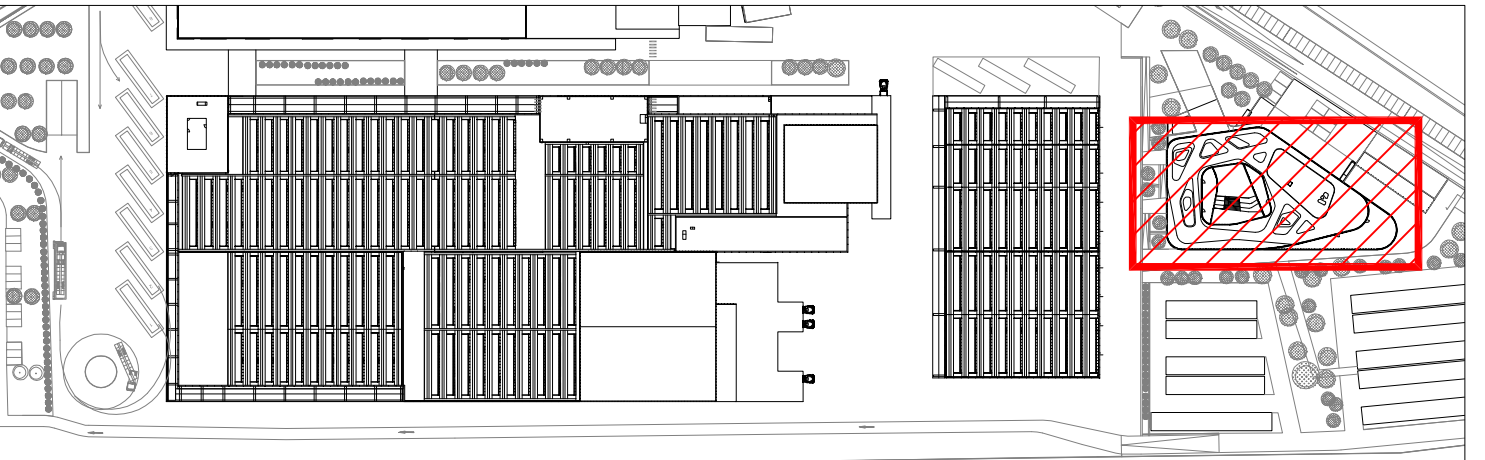


LEGENDA SIMBOLI GRAFICI

SIMBOLO	DESCRIZIONE	SIMBOLO	DESCRIZIONE
	QUADRO ELETTRICO		RACK TRASMISSIONE DATI
	RIVELATORE OTTICO DI FUMO		RIVELATORE OTTICO DI FUMO IN CONTROSOFFITTO
	PULSANTE AD ATTIVAZIONE MANUALE		PULSANTE DI EVACUAZIONE AD ATTIVAZIONE MANUALE
	TARGA OTTICOACUSTICA EN54-23 ALIMENTATA DA LOOP		PANNELLO RIPETITORE REMOTO SERIE 2X

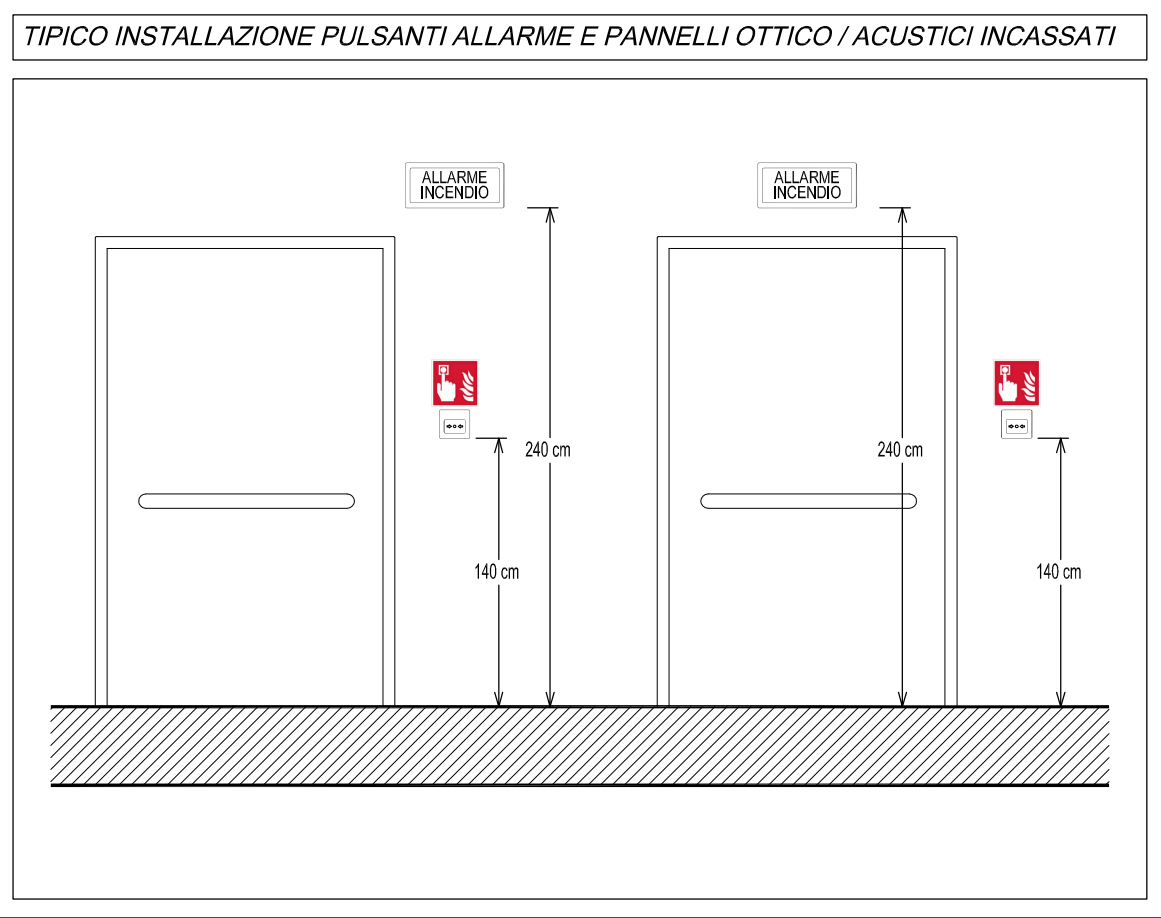

KEYPLAN

COMMITTEE:
KERAKOLL S.p.A
Via dell'Artigianato 9
41049 Sassuolo (MO)

SITO K2X KERAKOLL
in Sassuolo e Fiorano Modenese (MO)
Provvedimento Autorizzativo Unico Regionale (PAUR)
ai sensi della L.R. 4/2018

POLITECNICA
BUILDING FOR HUMANS

GROUP
INGEGNERIA

SEDE LEGALE
Via Galvani 225 - 41124 Modena - Italy
Tel. +39 059 26127 Fax. +39 059 26187
info@politecnica.it www.politecnica.it

SEDE LEGALE
Via Verdi 11 - 41013 Sassuolo - Italy
Tel. +39 059 512551

RESPONSABILE DI PROGETTO
Ing. Andrea Dal Cerro (Politecnica)

PROGETTO ARCHITETTONICO
Arch. Stefano Maffei (Politecnica)
Ing. Arch. Corrado Giacobazzi (Politecnica)

URBANISTICA
Arch. Maria Cristina Fregni (Politecnica)

PREVENZIONE INCENDI
Ing. Massimo Fiorini (Politecnica)
Ing. Giulio Bechi (Politecnica)

PROGETTO IMPIANTI MECCANICI
Ing. Marco Balestrazzi (Politecnica)
Ing. Marcello Gusso (Politecnica)

PROGETTO IMPIANTI ELETTRICI E SPECIALI
Ing. Federico Gasperini (Politecnica)
Ing. Francesco Frassinetti (Politecnica)

PROGETTO IDRAULICA, OPERE ESTERNE E INFRASTRUTTURE
Ing. Stefano Ripari (Politecnica)
Ing. Alessandro Cecchetti (Politecnica)

PROGETTO STRUTTURE
Ing. Gandomenico Cassanelli (CGroup)
Ing. Marco Cesaroni (CGroup)
Geom. Gaetano De Bartolo (CGroup)
Ing. Giulia Meglioli (CGroup)

COORDINAMENTO SICUREZZA IN PROGETTAZIONE
Ing. Gandomenico Cassanelli (CGroup)

COLLABORATORI
Arch. Luca Magnani (Politecnica)
Arch. Luca Braglia (Politecnica)
Arch. Anna Giusti (Politecnica)
Ing. Marco Bazzani (Politecnica)
Ing. Marco Carvino (Politecnica)
Ing. Massimiliano Roberto (Politecnica)
P.L. Andrea Menditto (Politecnica)
Ing. Nicolo Savino (Politecnica)
Ing. Sara Merelli (Politecnica)
Ing. Alessandro Romel (Politecnica)
Ing. Marco Cordin (Politecnica)
Arch. Irene Cogliandro (Politecnica)
Ing. Valeria Prandi (CGroup)
Ing. Fabio Santangelo (CGroup)
Ing. Michele Attila (CGroup)
Ing. Michele Franchini (CGroup)
Arch. Chiara Lenzotti (CGroup)

ELABORATO
IMPIANTI ELETTRICI E SPECIALI
IMPIANTI SPECIALI E SICUREZZA
PIANO TERRA PALAZZINA SERVIZI

PARTE D'OPERA		DISCIPLINA	DOC. E PROG.	FASE	REV.
03		IE	D026	3	0
Cartella	File name	Prot.	Scala	Formato	
XX	03_IE_D025-26-27_30_5079 (utf-sp.rtf)	5079	1:100	A1+	
1					
4					
2					
6					
0					
SMESSORE PER PAIR		31.03.2002	L.Plocci	F.Sapocchi	A.Dell'Orto
REV.	DESCRIZIONE	Data	REGATO	VERIFICATO	APPROVATO