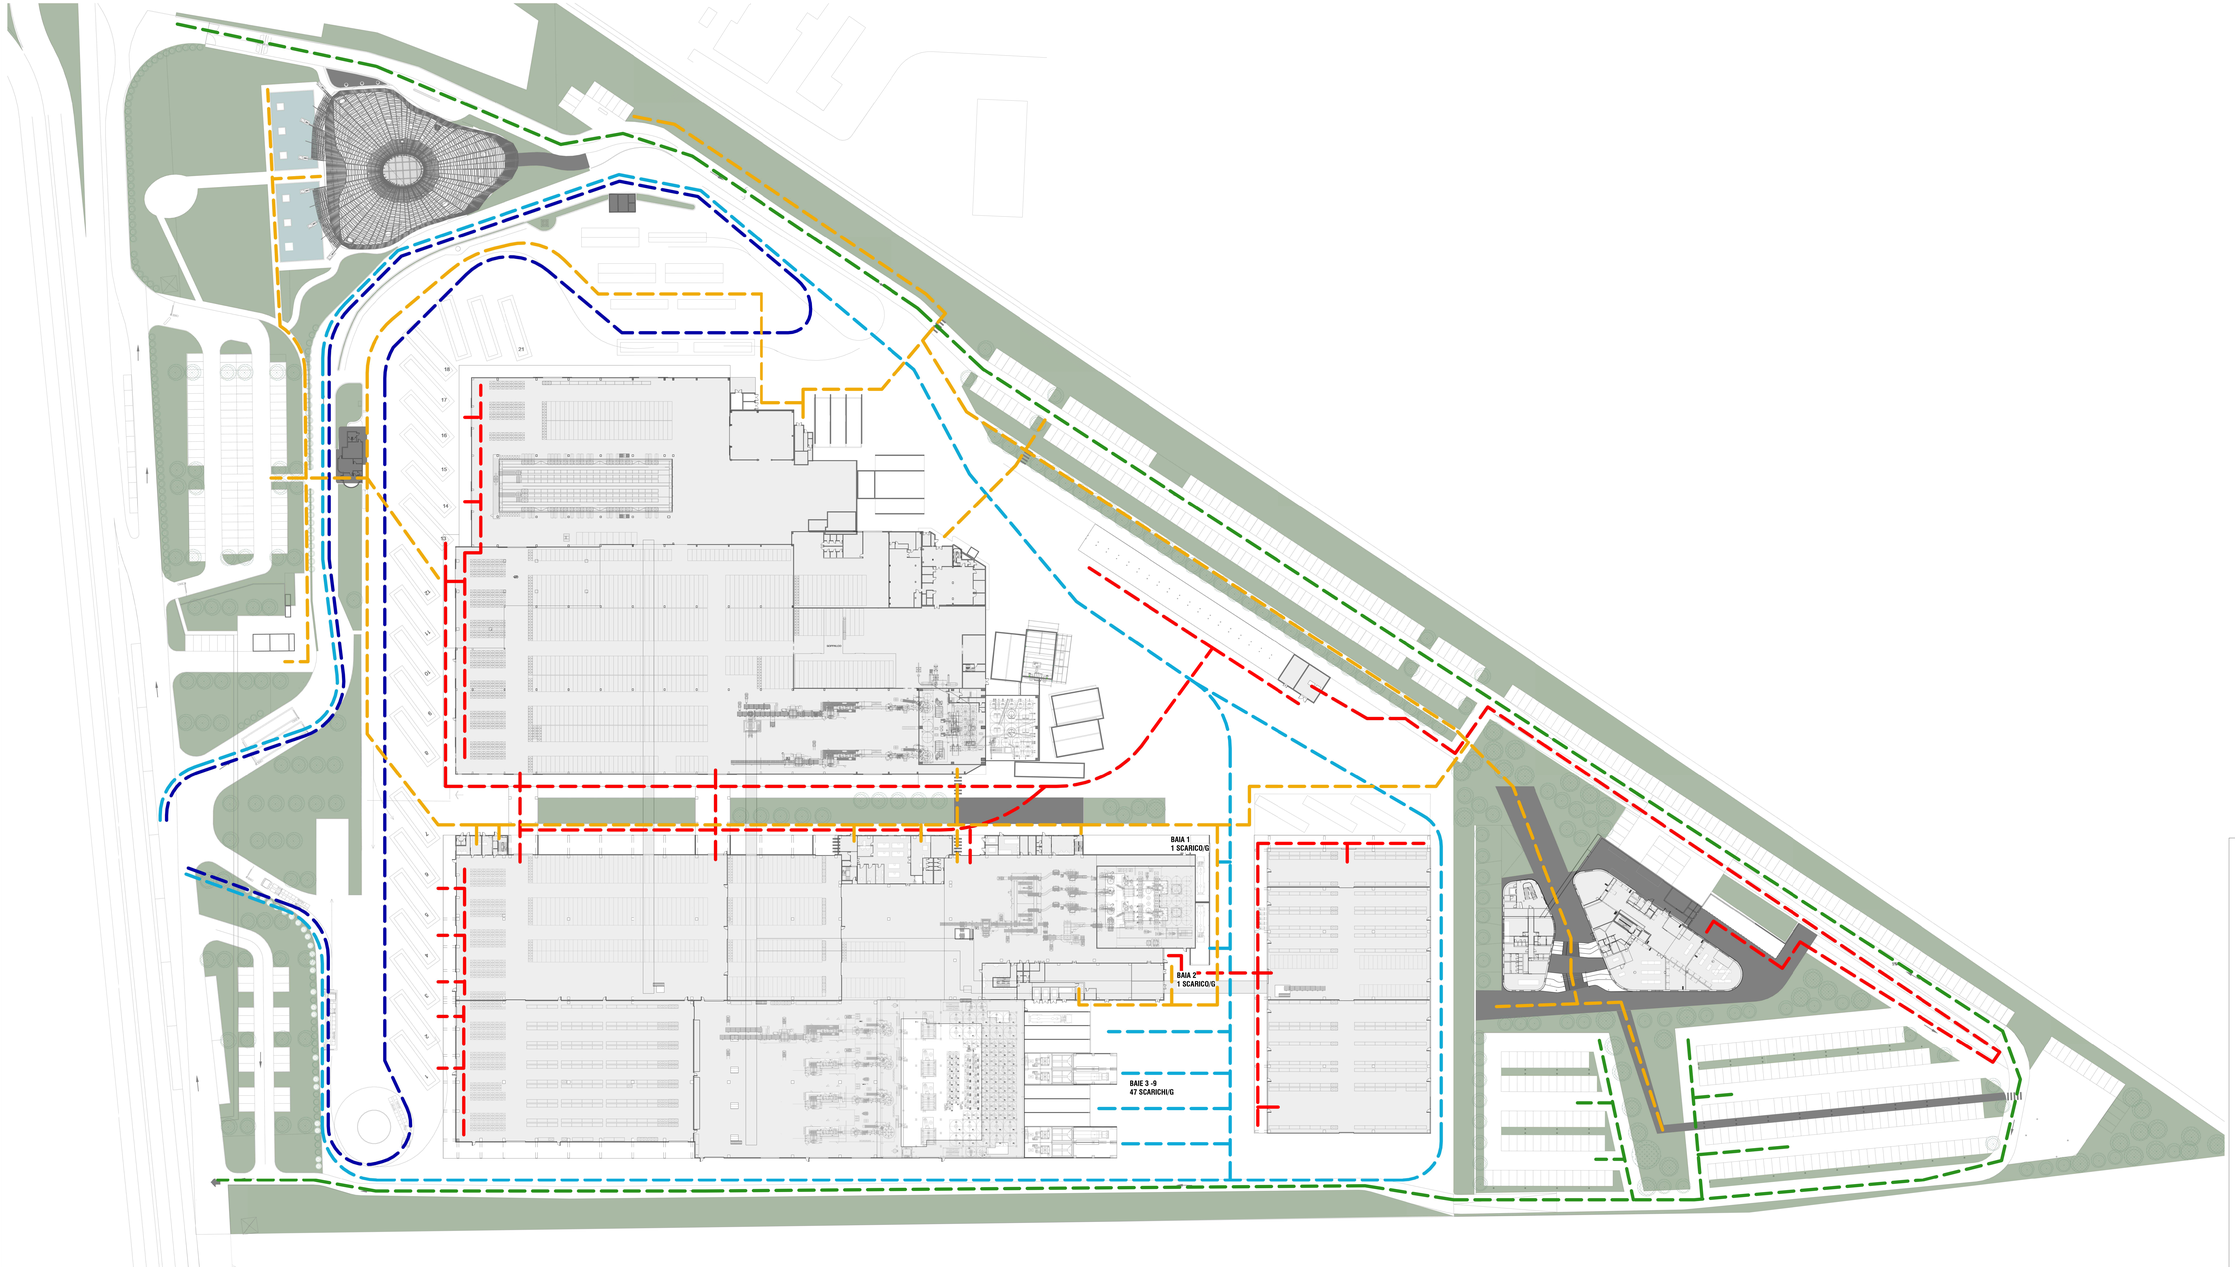

LEGENDA FLUSSI:

- FLUSSO CARRELLI ELEVATORI
- FLUSSO PEDONALE
- FLUSSO MEZZI PESANTI SCARICO MATERIE PRIME
- FLUSSO MEZZI PESANTI CARICO PRODOTTO
- FLUSSO AUTOVETTURE

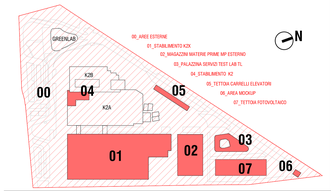

COMMITTENTE
KERAKOLL S.p.a
Via dell'Artigianato 9
41049 Sassuolo (MO)

SITO K2X KERAKOLL

in Sassuolo e Fiorano Modenese (MO)

Provvedimento Autorizzativo Unico Regionale (PAUR) ai sensi della L.R. 4/2018

POLITECNICA BUILDING FOR HUMANS
SEDE LEGALE
Via Madre Teresa 220 – 41126 Modena - Italy
Tel. +39 059 35 05 27 Fax. +39 059 35 97 87
info@politecnica.it www.politecnica.it

GROUP
SEDE LEGALE
Via Radici in Piano n. 309 - 41049 Castello di Formigine - Italy
Tel. +39 059 515508

RESPONSABILE DI PROGETTO
Ing. Andrea Dal Cero (Politecnica)

PROGETTO ARCHITETTONICO
Arch. Stefano Maffei (Politecnica)
Ing. Arch. Corrado Giacobazzi (Politecnica)

URBANISTICA
Arch. Maria Cristina Fregni (Politecnica)

PREVENZIONE INCENDI
Ing. Massimo Fiorini (Politecnica)
Ing. Giulio Bechi (Politecnica)

PROGETTO IMPIANTI MECCANICI
Ing. Marco Balestrazzi (Politecnica)
Ing. Marcello Gusso (Politecnica)

PROGETTO IMPIANTI ELETTRICI E SPECIALI
Ing. Federico Gasparini (Politecnica)
Ing. Francesco Frascinelli (Politecnica)

PROGETTO IDRAULICA, OPERE ESTERNE E INFRASTRUTTURE
Ing. Stefano Rizzoli (Politecnica)
Ing. Alessandro Cecchelli (Politecnica)

PROGETTO STRUTTURE
Ing. Giandomenico Cascarelli (CGroup)
Ing. Marco Cesarano (CGroup)
Geom. Gaetano De Bartolo (CGroup)
Ing. Giulia Meglioli (CGroup)

COORDINAMENTO SICUREZZA IN PROGETTAZIONE
Ing. Giandomenico Cascarelli (CGroup)

COLLABORATORI
Arch. Luca Magnani (Politecnica)
Arch. Luca Brughi (Politecnica)
Arch. Sara Bonfiglioli (Politecnica)
Ing. Marco Bazzan (Politecnica)
Ing. Marco Gervino (Politecnica)
Ing. Massimiliano Roberto (Politecnica)
P.I. Andrea Meraldo (Politecnica)
Ing. Nicola Bonfiglioli (Politecnica)
Ing. Sara Minelli (Politecnica)
Ing. Alessandro Romei (Politecnica)
Ing. Marco Cardin (Politecnica)
Arch. Irene Cogliano (Politecnica)
Ing. Nicola Bonfiglioli (CGroup)
Ing. Fabio Scardanzio (CGroup)
Ing. Michele Attilia (CGroup)
Ing. Michele Franchini (CGroup)
Arch. Chiara Lenzotti (CGroup)

ELABORATO
OPERE CIVILI
AUSL

FLUSSI E PERCORSI ESTERNI

P.OPERA	DISCIPLINA	DOC. E PROG.	FASE REV.
		00_AS_H001_2	0

Fondo	Elaborato	Protocollo	Scala	Formato
10	00_AS_H001_20_5079	5079	1:500	A0 + +

REV.	DESCRIZIONE	DATA	REDATTO	VERIFICATO	APPROVATO
0	EMISSIONE PER PAUR	31/05/2022	MBA	ADC	ADC

Il presente progetto è il frutto del lavoro dei professionisti associati al Politecnica. A termine di legge tutti i diritti sono riservati.
E' vietata la riproduzione in qualsiasi forma senza autorizzazione di POLITECNICA Soc. Coop.

P0_MASTERPLAN FLUSSI
scala - 1 : 500