




PIANTA COPERTURA
scala - 1:100

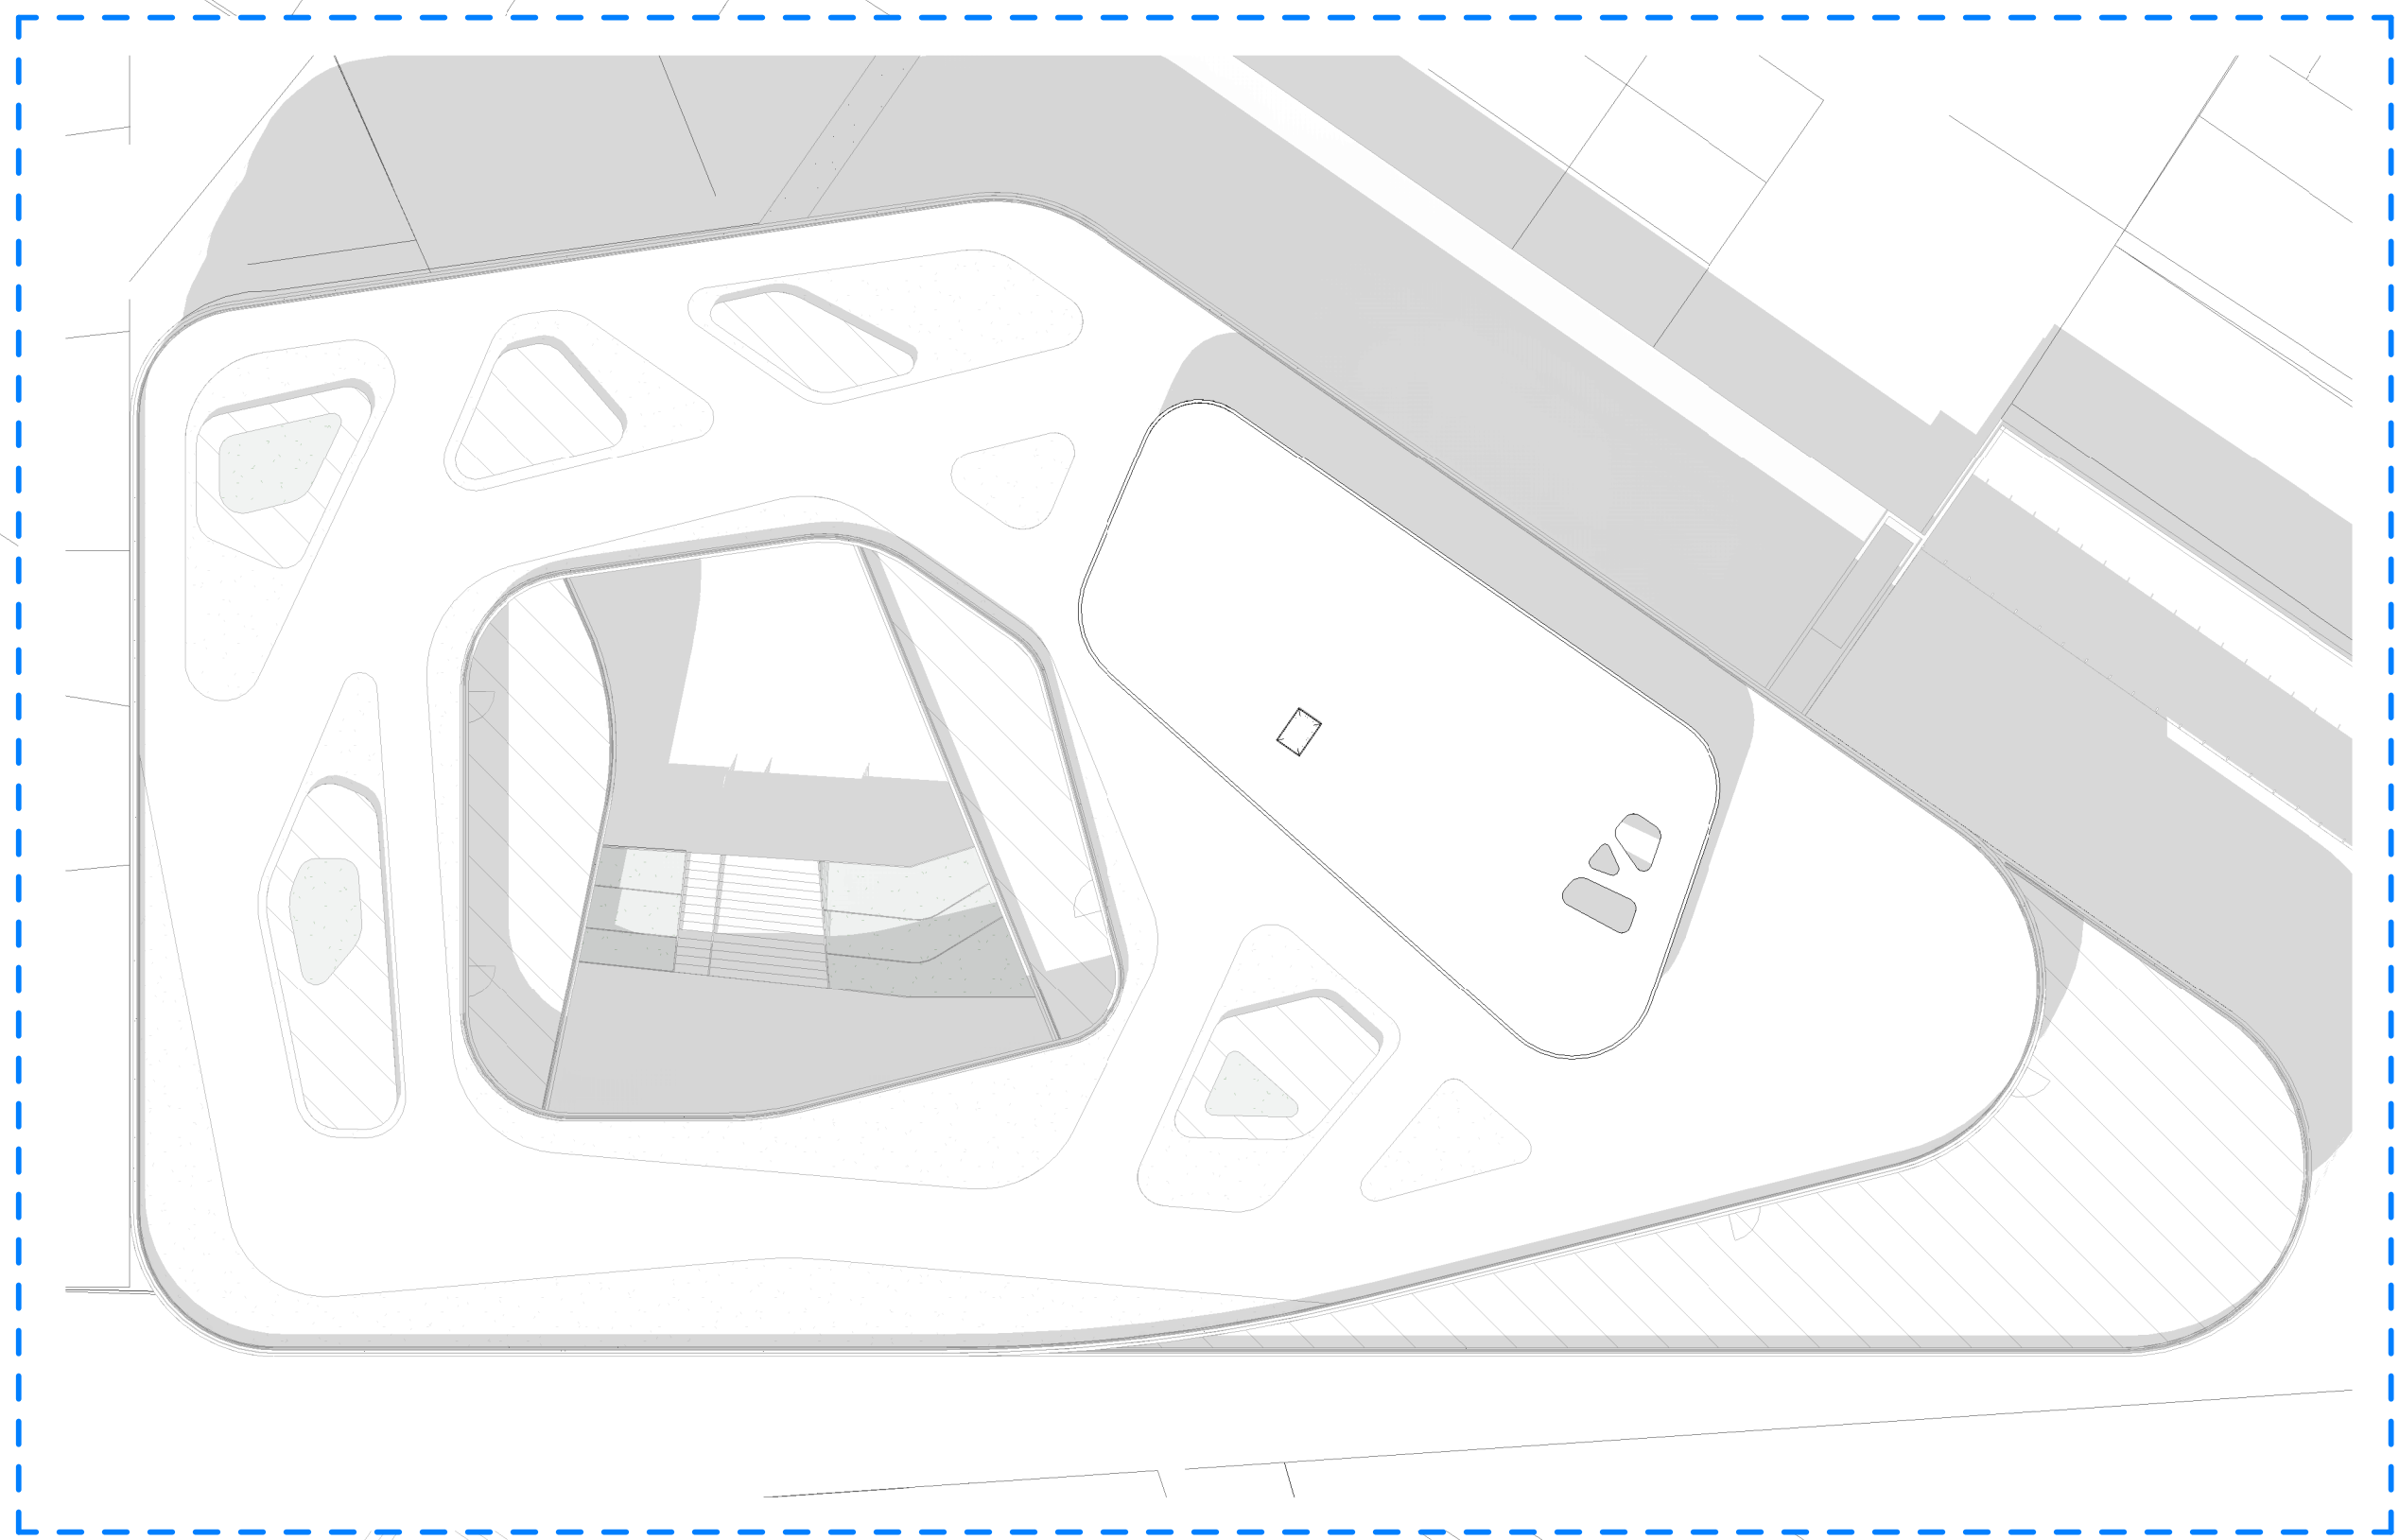

KEYPLAN QUOTE ALIMETRICHE GENERALI

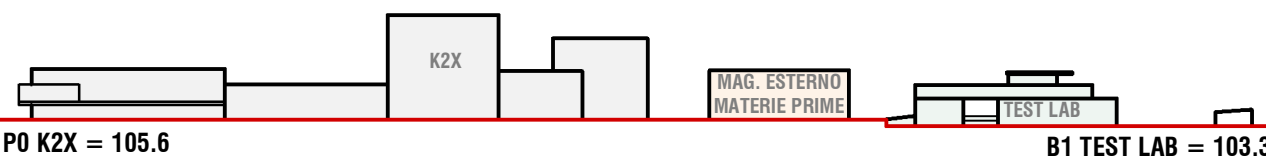

KEYPLAN QUOTE ALTIMETRICHE TEST LAB

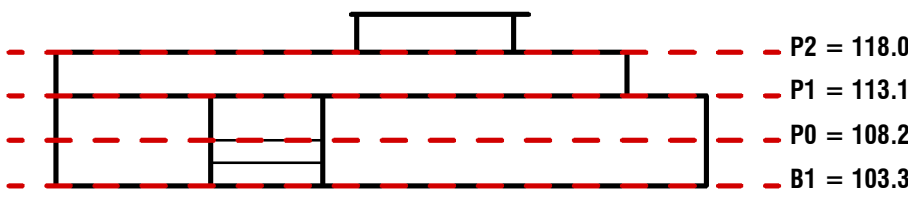


LEGENDA ACCESSI

- INGRESSO MULETTI E PERSONALE PRODUZIONE
- INGRESSO PERSONALE UFFICI
- INGRESSO DI SERVIZIO

Caratteristiche di permanenza personale nei locali

Non Permanente

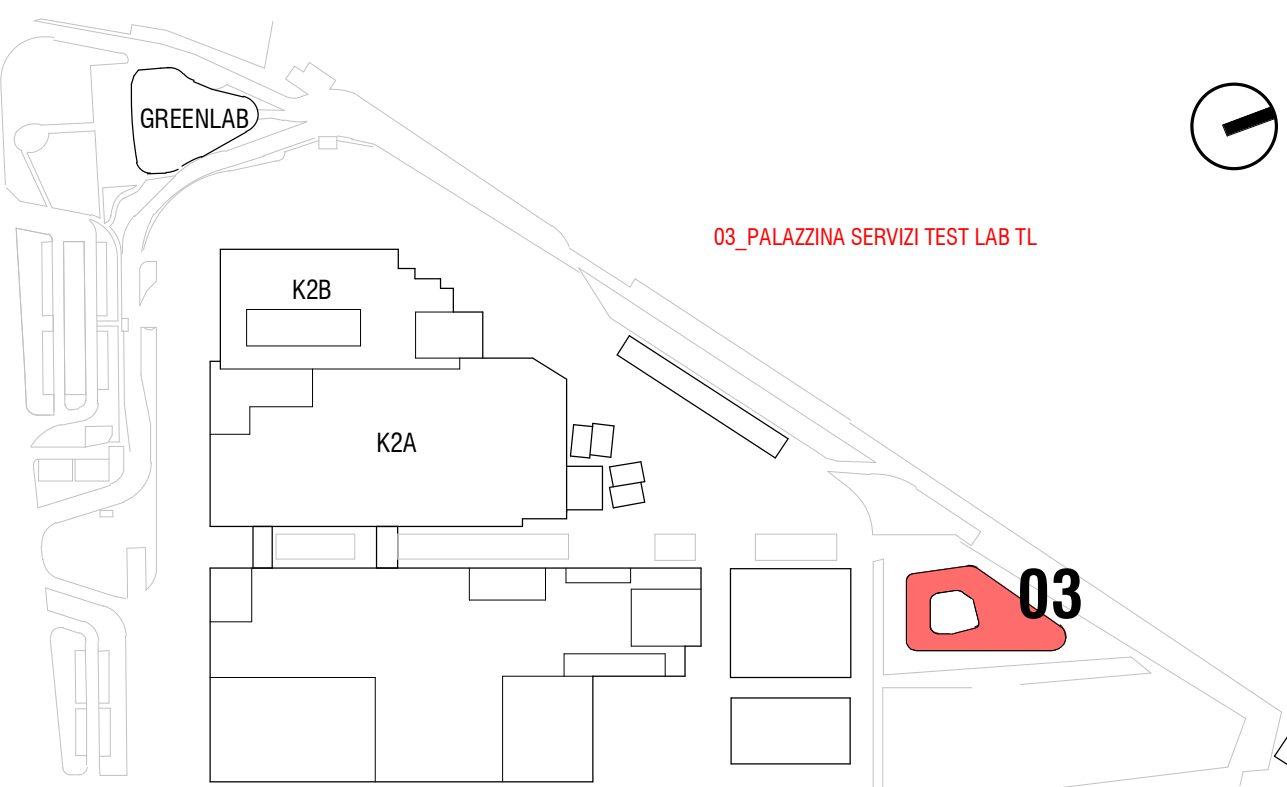

COMITENTE:
KERAKOLL S.p.A
Via dell'Artigianato 9
41049 Sassuolo (MO)

SITO K2X KERAKOLL
in Sassuolo e Fiorano Modenese (MO)
Provvedimento Autorizzativo Unico Regionale (PAUR)
ai sensi della L.R. 4/2018



POLITECNICA
BUILDING FOR HUMANS

SEDE LEGALE
Via Galileo Galilei 220 - 41125 Modena - Italy
Tel. +39 059 35 65 27 Fax. +39 059 35 60 87
info@politecnica.it www.politecnica.it

GROUP
INGEGNERIA

SEDE LEGALE
Via Rodolfo in Piano n. 300 - 41043 Castelvetro di Modigliana - Italy
Tel. +39 059 51 2556

RESPONSABILE DI PROGETTO

Ing. Andrea Dal Cerro (Politecnica)

Arch. Stefano Maffei (Politecnica)

Arch. Corrado Giacobazzi (Politecnica)

URBANISTICA

Arch. Maria Cristina Fregni (Politecnica)

PREVENZIONE INCENDI

Ing. Massimo Fiorini (Politecnica)

Ing. Giulio Bechi (Politecnica)

PROGETTO IMPIANTI MECCANICI

Ing. Marco Balestrazzi (Politecnica)

Ing. Marcello Gussio (Politecnica)

PROGETTO IMPIANTI ELETTRICI E SPECIALI

Arch. Federico Gasparini (Politecnica)

Ing. Francesco Frassinetti (Politecnica)

PROGETTO IDRAULICA, OPERE ESTERNE E

INFRASTRUTTURE

Ing. Stefano Ripari (Politecnica)

Ing. Alessandro Cecchelli (Politecnica)

PROGETTO STRUTTURE

Ing. Giandomenico Cassanelli (CGroup)

Ing. Marco Cesaroni (CGroup)

Geom. Gaetano De Bartolo (CGroup)

Ing. Giulia Meglioli (CGroup)

COORDINAMENTO SICUREZZA IN PROGETTAZIONE

Ing. Giandomenico Cassanelli (CGroup)

COLLABORATORI

Arch. Luca Magnani (Politecnica)

Arch. Luca Braglia (Politecnica)

Arch. Anna Giusti (Politecnica)

Ing. Marco Bazzani (Politecnica)

Ing. Marco Corvino (Politecnica)

Ing. Massimiliano Roberto (Politecnica)

P.L. Andrea Menditto (Politecnica)

Ing. Nicole Saulino (Politecnica)

Ing. Sara Merelli (Politecnica)

Ing. Alessandro Romer (Politecnica)

Ing. Fabio Santangola (CGroup)

Arch. Irene Cogliano (Politecnica)

Ing. Valeria Prandi (CGroup)

Ing. Michele Franchini (CGroup)

Arch. Chiara Lunetti (CGroup)

FLUSSI E ADDETTI - TEST LAB PIANO COPERTURA

P. OPERA DISCIPLINA DOC. E PROG. FASE REV.

03_AS_H010_20

| Foglio | File Name | Protocollo | Scala | Formato |
|--------|--------------------|------------|-------|---------|
| 10 | 03_AS_H010_20_5079 | 5079 | 1:100 | A1+ |

| REV. | DESCRIZIONE | DATA | REDATTO | VERIFICATO | APPROVATO |
|------|---------------------|------------|---------|------------|-----------|
| 0 | EMMISSIONE PER PAUR | 31/03/2022 | LMA | ADC | ADC |

Il presente progetto è il frutto del lavoro dei professionisti associati in Politecnica. A termine di legge tutti i diritti sono riservati.
E' vietata la riproduzione in qualsiasi forma senza autorizzazione di POLITECNICA Soc. Coop.