PLANIMETRIA RETI FOGNARIE ACQUE METEORICHE E REFLUE - SCALA 1:500

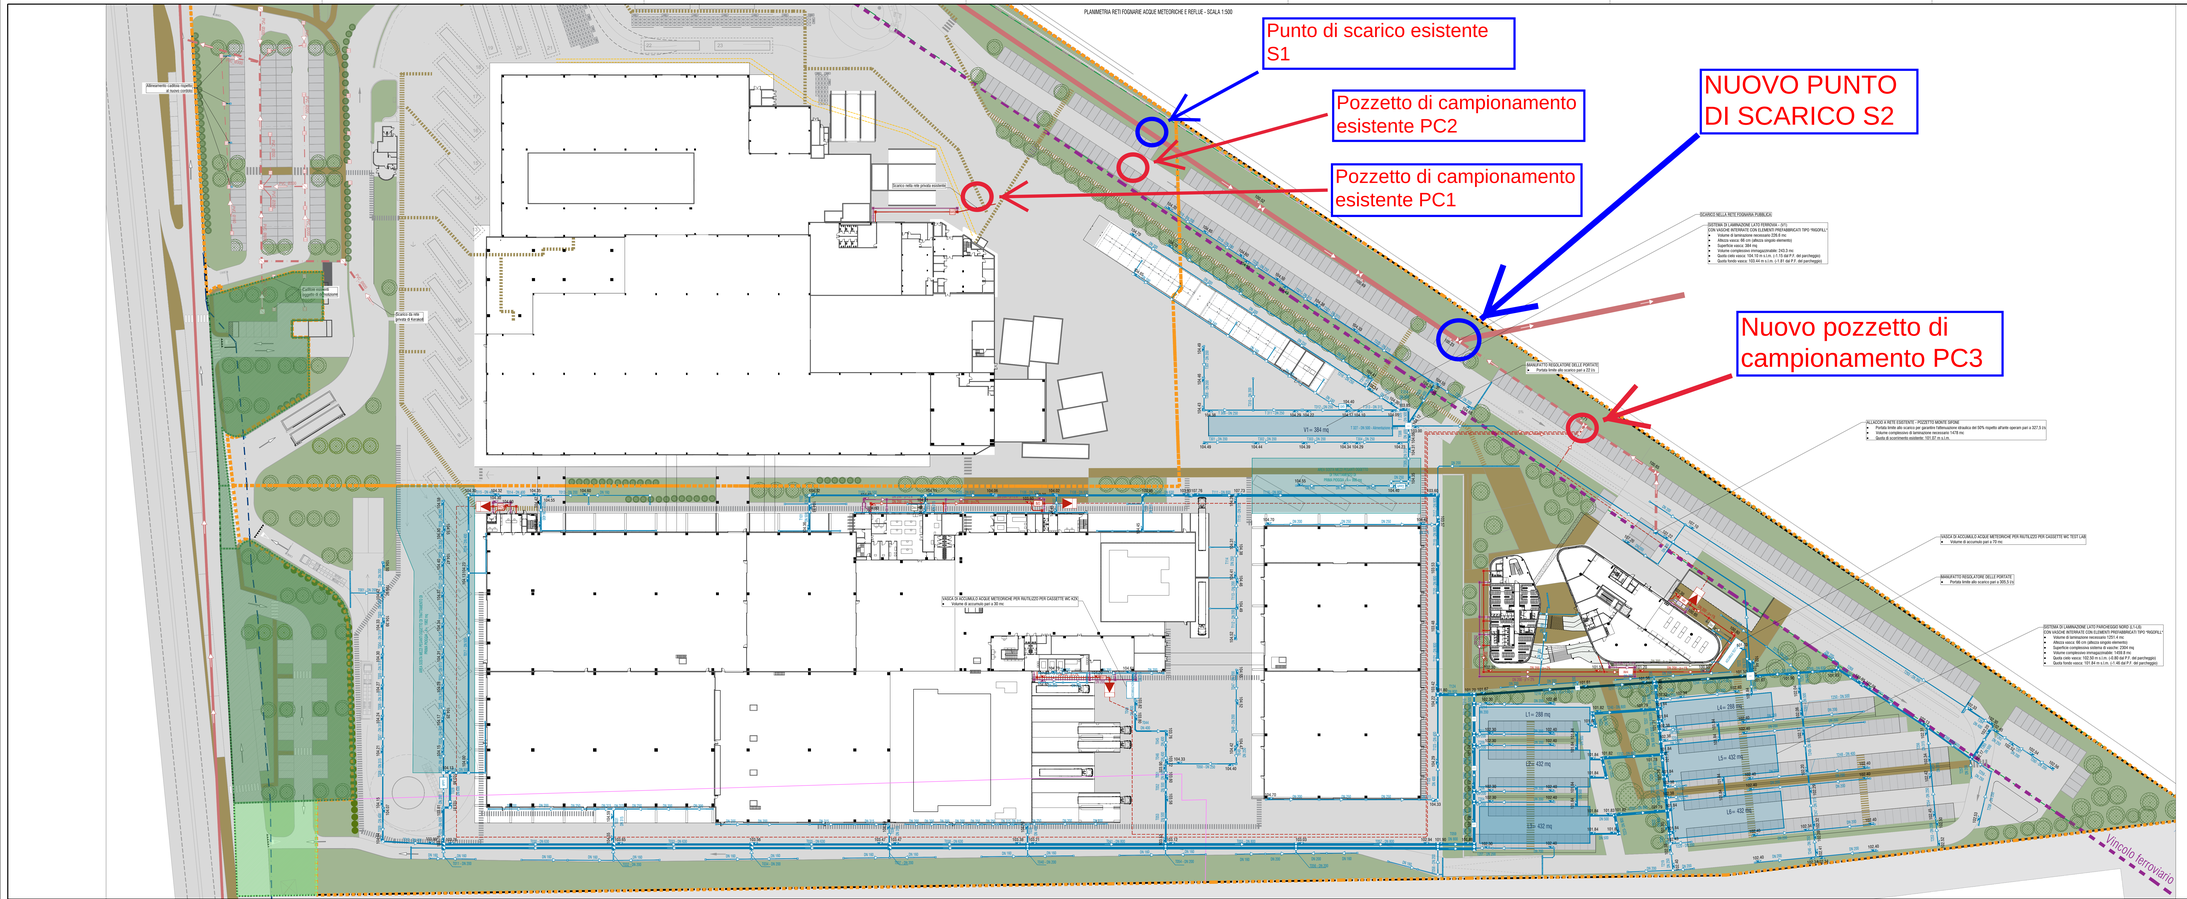

LEGENDA RETI FOGNARIE ACQUE METEORICHE E REFLUE

AREE IN CESSIONE (per il dettaglio di tali aree si rimanda agli elaborati contenuti nella cartella 12_CU)

AREE IN CESSIONE AL COMUNE DI SASSUOLO

AREE IN CESSIONE AL COMUNE DI FIORANO MODENESE

RETE FOGNARIA ACQUE MISTE ESISTENTI

- TUBAZIONE ACQUE MISTE - RETE PUBBLICA
- TUBAZIONE ACQUE MISTE - RETE PRIVATA
- 100.52 / 100.12 — QUOTA DI SCORRIMENTO TUBAZIONE
- POZZETTO DI ISPEZIONE
- TUBAZIONE ACQUE BIANCHE STRADA PEDEMONTANA

RETE FOGNARIA ACQUE METEORICHE DI PROGETTO

- TUBAZIONE DRENAGGIO ACQUE METEORICHE DN160 e DN800 | Tubi in PVC-UD rigido a parete pieno conformi UNI EN 1401-1 classe di resistenza SN8
- SCATOLARE DRENAGGIO ACQUE METEORICHE Scatolare di drenaggio monolitico in calcestruzzo polimero rinforzato a fibre di acciaio con pareti da 8cm e soletta inferiore da 10cm, classe di esposizione XA1/XF4 e classe di acciaio D500 a conformità alle norme UNI EN 124.
- CANALE DI DRENAGGIO ACQUE METEORICHE Canale di drenaggio monolitico in calcestruzzo polimero rinforzato a fibre di acciaio con pareti da 8cm e soletta inferiore da 10cm, classe di esposizione XA1/XF4 e classe di acciaio D500 a conformità alle norme UNI EN 124.
- QUOTA DI STRADA | Dimensioni interne cm 50 x 50
- POZZETTO DI SPEDIZIONE AL PIEDE DEL PLUVIALE | Dimensioni interne cm 50 x 50
- POZZETTO DI SPEDIZIONE | Dimensioni interne cm 60 x 60
- POZZETTO DI SPEDIZIONE | Dimensioni interne cm 80 x 80
- POZZETTO DI SPEDIZIONE | Dimensioni interne cm 100 x 100
- POZZETTO DI SPEDIZIONE | Dimensioni interne cm 120 x 120
- PC — POZZETTO DI CAMPIONAMENTO | Dimensioni interne cm 80 x 80
- DIS — POZZETTO DISOLEATORE | Prefabbricato in cls vibrocompresso conforme alle norme UNI EN 124
- VPPo — VASCA DI PRIMA PIOGGIA | Prefabbricato in cls vibrocompresso conforme alle norme UNI EN 124
- MSep — MANUFATTO SCOLMATORE

RETE FOGNARIA ACQUE GRIGIE DI PROGETTO - Servizi igienici

- TUBAZIONE ACQUE GRIGIE | Dn160 - Dn250 | Tubi in PVC-UD rigido a parete pieno conforme UNI EN 1401-1 classe di resistenza SN8
- POZZETTO DI ISPEZIONE CON SIFONE FRENZEL | Dimensioni interne cm 80 x 80
- POZZETTO DI ISPEZIONE CON TAPPO A VITE | Dimensioni interne cm 80 x 80

RETE FOGNARIA ACQUE GRIGIE DI PROGETTO - Cucine

- TUBAZIONE ACQUE GRIGIE DI CUCINE | Dn250 | Tubi in PVC-UD rigido a parete pieno conforme UNI EN 1401-1 classe di resistenza SN8
- POZZETTO DI ISPEZIONE CON SIFONE FRENZEL | Dimensioni interne cm 80 x 80
- POZZETTO DI ISPEZIONE CON TAPPO A VITE | Dimensioni interne cm 80 x 80
- DIS — POZZETTO DISOLEATORE | Prefabbricato in cls vibrocompresso conforme alle norme UNI EN 124
- PC — POZZETTO DI CAMPIONAMENTO | Dimensioni interne cm 80 x 80

RETE FOGNARIA ACQUE GRIGIE DI PROGETTO - Laboratorio

- TUBAZIONE ACQUE GRIGIE | Dn160 - Dn250 | Tubi in PVC-UD rigido a parete pieno conforme UNI EN 1401-1 classe di resistenza SN8
- POZZETTO DI ISPEZIONE CON TAPPO A VITE | Dimensioni interne cm 80 x 80
- Dec — VASCA DI DECANTAZIONE | Vasca in cls vibrocompresso conforme alle norme UNI EN 124 | Prefabbricato in cls vibrocompresso

RETE FOGNARIA ACQUE NERE DI PROGETTO

- TUBAZIONE ACQUE NERE | Dn 160 - Dn 200 | Tubi in PVC-UD rigido a parete pieno conforme UNI EN 1401-1 classe di resistenza SN8 | TUBAZIONE ACQUE NERE IN PRESSIONE | DN 110 | Tubi in polietilene ad alta densità PE 100 PN16 conforme alla norma UNI EN 12201
- POZZETTO DI ISPEZIONE CON TAPPO A VITE | Dimensioni interne cm 80 x 80
- PC — POZZETTO DI CAMPIONAMENTO | Dimensioni interne cm 80 x 80
- SC — POZZETTO DI CALMA | Dimensioni interne cm 80 x 80
- IMBX — VASCA IMBOFF | Vasca in cls vibrocompresso conforme alle norme UNI EN 12566-3 e UNI EN 12566-3
- STAZIONE DI SOLLEVAMENTO
- POZZETTO ALLOGGIAMENTO VALVOLE

NOTE

Per la fonte dei dati relativi alla rete esistente, si rimanda all'elaborato "E2_SP_B003_20_5079"

Per i dettagli dei manufatti di laminazione e di relativo spare di invaso, si rimanda agli elaborati "E2_CU_M01_20_5079" e "E2_CU_M02_20_5079"

Per i dettagli dei manufatti di trattamento delle acque di prima pioggia, si rimanda all'elaborato "E2_CU_M03_20_5079"

Per particolari tipologici si rimanda all'elaborato "E2_CU_M04_20_5079"

Per i dettagli delle opere di trattamento ovvero vasche di prima pioggia, vasche imhoff, vasche di disoarizione, disoleatori e degrassatori, si rimanda all'elaborato "E2_CU_M05_20_5079"

COMMITTENTE
KERAKOLL S.p.a
Via dell'Artigianato 9
41049 Sassuolo (MO)

SITO K2K KERAKOLL
in Sassuolo e Fiorano Modenese (MO)

Provvedimento Autorizzativo Unico Regionale (PAUR) ai sensi della L.R. 4/2018

POLITECNICA — DESIGN FOR HUMANS
SEDE LEGALE: Via Tortona, 33 – 47121 Modena - Italy; Tel. +39 059 2056 111 - Fax +39 059 205 1212; info@politecnica.it; www.politecnica.it

GROUP — SEDE LEGALE: Via Augusto Murri, 40 – 41043 Castelvetro di Modena - Italy; Tel. +39 059 5735300

RESPONSABILE DI PROGETTO
Ing. Andrea Dal Cero (Politecnica)

PROGETTO ARCHITETTONICO
Arch. Stefano Maffei (Politecnica)
Ing. Arch. Corrado Sanvitucci (Politecnica)

URBANISTICA
Arch. Maria Cristina Fregni (Politecnica)

PREVENZIONE INCENDI
Ing. Massimo Fenini (Politecnica)
Ing. Guido Bochi (Politecnica)

PROGETTO IMPIANTI MECCANICI
Ing. Marco Bareggi (Politecnica)
Ing. Marcello Gusso (Politecnica)

PROGETTO IMPIANTI ELETTRICI E SPECIALI
Ing. Federico Gasparini (Politecnica)
Ing. Francesco Frassinelli (Politecnica)

PROGETTO IDRAULICA, OPERE ESTERNE E INFRASTRUTTURE
Ing. Stefano Ripari (Politecnica)
Ing. Alessandro Cecchelli (Politecnica)

PROGETTO STRUTTURE
Ing. Giandomenico Cassarelli (GGroup)
Ing. Marco Cesarone (GGroup)
Ing. Giuseppe Cassarelli (GGroup)
Ing. Giulia Margiotti (GGroup)

COORDINAMENTO SICUREZZA IN PROGETTAZIONE
Ing. Giandomenico Cassarelli (GGroup)

COLLABORATORI
Arch. Luca Magnani (Politecnica)
Arch. Lara Broglia (Politecnica)
Arch. Irene Giusti (Politecnica)
Ing. Marco Bazzani (Politecnica)
Ing. Mario Alberto Bonfiglio (Politecnica)
Ing. Massimiliano Roberto (Politecnica)
P. Andrea Mandillo (Politecnica)
Ing. Sara Bonfiglio (Politecnica)
Ing. Sara Belletti (Politecnica)
Ing. Alessandro Romei (Politecnica)
Ing. Marco Cardin (Politecnica)
Arch. Irene Cogliano (Politecnica)
Ing. Nicola Ferrari (GGroup)
Ing. Fabio Sarnataglio (GGroup)
Ing. Michele Aliba (GGroup)
Ing. Michela Franchini (GGroup)
Arch. Chiara Lenzetti (GGroup)

ELABORATO
SISTEMAZIONI ESTERNE

PROGETTO
PLANIMETRIA RETI FOGNARIE

PARTE DOPSIA	DISCIPLINA	DOC. E PROG.	FASE	REV.
00	OU	B006	2	0

Cartella	File name	Fold.	Scala	Formato
00	00_OU_B006_20_5079	5079	1:500	A1 +

N.	DESCRIZIONE	DAL	REDATTO	VERIFICATO	APPROVATO
0	EMISSIONE	31.JUL.2023	M.Cavallo	E.Ripari	A. Dal Cero

Il presente documento è proprietà esclusiva della società ed è protetto dalla normativa sul diritto d'autore (L. 633/41 e s.m.i.). Ogni uso non autorizzato è perseguibile a norma di legge. Tutti i diritti sono riservati.