




ELABORAZIONI
PROGETTO
SITI
EMILIA ROMAGNA
SITO - LAGOSANTO 1
- - - Sostituzione Cavo interrato 3x185 Al
- - - Nuova connessione - Cavo interrato - 3x185 Al
- - - Sostituzione Cavo aereo 3x150 Al
AREA IMPIANTO FOTVOLTAICO

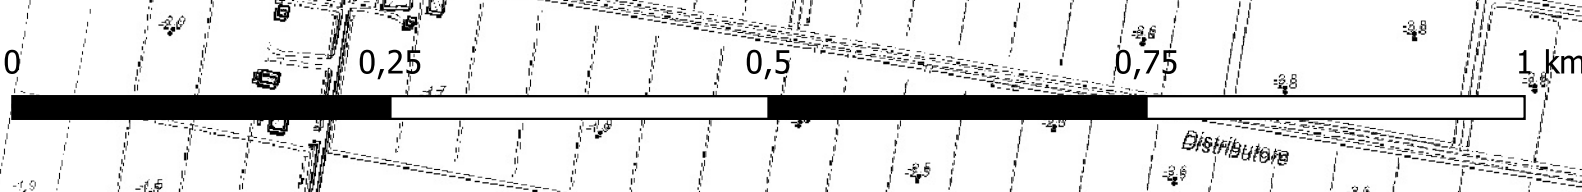

Proponente
LAGOSANTO 1 S.r.l.
VIA L. DA VINCI 12, BOLZANO (BZ)
P.IVA 03119000218
Progettazione
Ing. MATTEO BONO
VIA PER ROVATO 29/C - 25030 ERBUSCO (BS)
TEL 0305281283 - EMAIL m.bono@starteng.it
Collaboratori
Ing. MARCO PASSERI
VIA PER ROVATO 29/C - 25030 ERBUSCO (BS)
TEL 0305281283 - EMAIL m.passeri@starteng.it
Coordinamento progettuale
START ENGINEERING S.R.L.
VIA PER ROVATO, 29/C - 25030 ERBUSCO (BS)
P.IVA 04166670986

Titolo elaborato					
INQUADRAMENTO CTR					
Liv. progettazione	Cod. elaborato	Filename	Formato	Data	Scala
-	T001		.pdf		1:5.000

Revisioni					
Rev.	Data	Descrizione	Eseguito	Verificato	Approvato
0.0	17/01/2022	Tracciato	MP	MP/MB	