CONSORZIO DI BONIFICA DELLA ROMAGNA
sede legale
tel 0547 25336
fax 0543 24000
email protezionecivile@bonificaromagna.it
pec bonificaromagna@legalmail.it
www.bonificaromagna.it

Finanziato dall'Unione europea NextGenerationEU

Mims Ministero delle Infrastrutture e della mobilità sostenibili

Piano Nazionale per la Ripresa e la Resilienza
M2C4 - I4.7
Investimenti in infrastrutture idriche primarie per la sicurezza dell'approvvigionamento idrico"

**RECUPERO DI BACINI DI IN CAVA IN DESTRA IDRAULICA DEL FIUME MARECCHIA, CON FUNZIONE DI STOCCAGGIO PER SUCCESSIVO DISTRIBUZIONE IRRIGUA SULLA BASSA VALMARECCHIA, LAMINAZIONE DELLE PIENE ED USO AMBIENTALE**

**Codice Intervento: PNRR-M2C4-I4.1-A1-3**

**PROGETTO ESECUTIVO**

Importo progetto: € 15.000.000,00

C.U.P. B18J20001260001

B.5.2 PROFILO CONDOTTA DI PROGETTO - RIF. TAVV. DA B.4.7 A B.4.13 Scala 1:1000

RESPONSABILE DEL PROCEDIMENTO
Ing. Andrea Ciacchelli

PROGETTISTA GENERALE DELL'OPERA
Ing. Alberto Isaia

CONSULENZA SPECIALISTICA
OPERE IDRAULICHE
Ing. Marco Donati

PROGETTISTA DELLE OPERE ELETTROMECCANICHE
Ing. Marco Tarocco

| Codice Progetto | Revisione | Descrizione | data |
|---|---|---|---|
| Tritt / 21.1043 | 0 | Emissione per progetto definitivo | 15/05/2022 |
| | | | |
| | | | |

Consorzio di Bonifica della Romagna — Sede legale: Via R. Serantini,40/B - 47521 Cesena (FC) — Tel 0547 25336 — C.F. 90086210409
Consorzio di Bonifica della Romagna — Sede Amministrativa: Via G. Matteotti,69 - 48121 Ravenna (RA) — Tel 0544 528811
Consorzio di Bonifica della Romagna — Sede Operativa: Via A. Oriani,6/a - 47122 Forlì (FC) — Tel 0543 24000
Consorzio di Bonifica della Romagna — Sede Operativa: Via G. Oberdan,3/a - 47921 Rimini (RN) — Tel 0541 64 4411

PIANTA CHIAVE

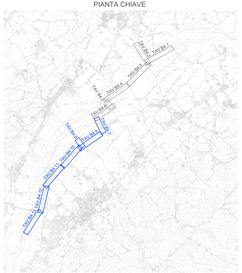


RIFERIMENTO TAVV.B4.7, B4.8

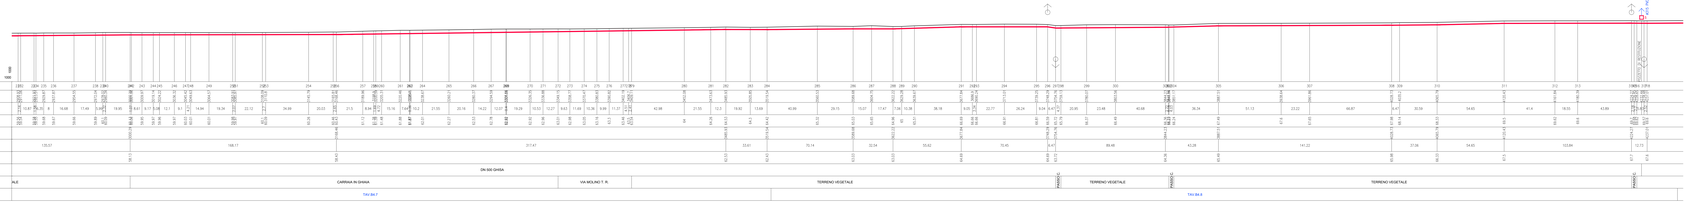


RIFERIMENTO TAVV.B4.10, B4.11

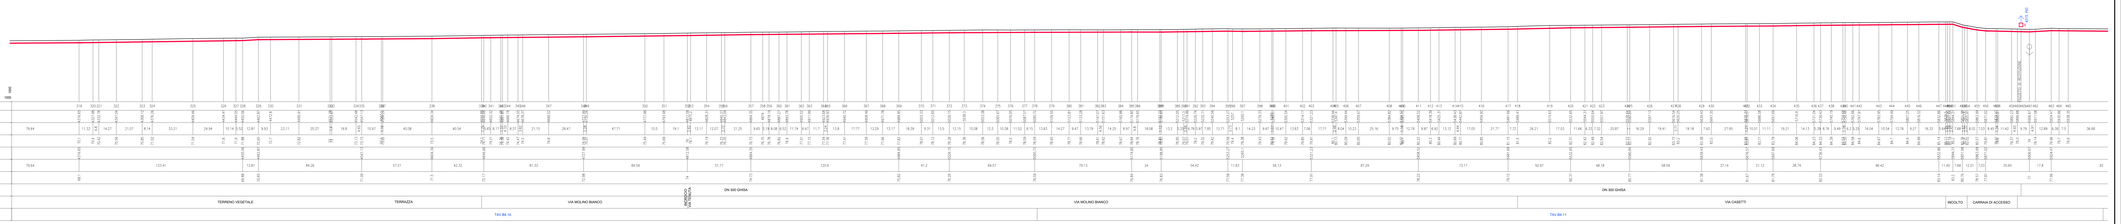

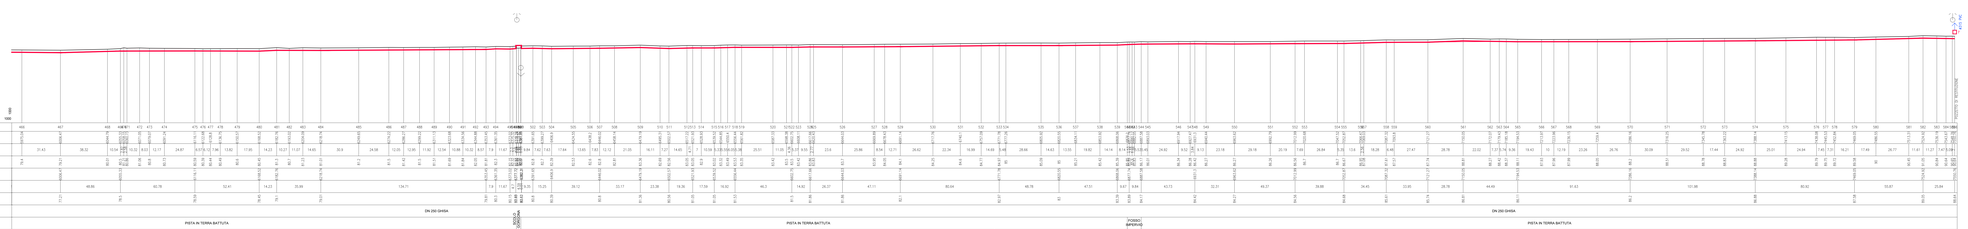
RIFERIMENTO TAVV.B4.12, B4.13