CONSORZIO DI BONIFICA DELLA ROMAGNA

cf: 92071350398
Fax: 0544/249888
email: protocollo@bonificaromagna.it
pec: bonificaromagna@legalmail.it
www.bonificaromagna.it

Finanziato dall'Unione europea NextGenerationEU

Mims Ministero delle infrastrutture e della mobilità sostenibili

*Piano Nazionale per la Ripresa e Resilienza*
*M2C4 - I4.1*
*"Investimenti in infrastrutture idriche primarie per la sicurezza dell'approvvigionamento idrico"*

**RECUPERO DI BACINI DI EX CAVA IN DESTRA IDRAULICA DEL FIUME MARECCHIA, CON FUNZIONE DI STOCCAGGIO PER SOCCORSO E DISTRIBUZIONE IRRIGUA SULLA BASSA VALMARECCHIA, LAMINAZIONE DELLE PIENE ED USO AMBIENTALE**

**Codice Intervento: PNRR-M2C4-I4.1-A1-3**

**PROGETTO DEFINITIVO**

Importo progetto € 15.000.000,00

C.U.P. I61B20001260001

**B.6.2** CONDOTTA DI COLLEGAMENTO TRA I LAGHI - Planimetria e profilo — Scala 1:1000

RESPONSABILE DEL PROCEDIMENTO
Ing. Andrea Cicchetti

PROGETTISTA GENERALE DELL'OPERA
Ing. Alberto Vanni

CONSULENZA SPECIALISTICA OPERE IDRAULICHE
Ing. Marco Donati

PROGETTISTA DELLE OPERE ELETTROMECCANICHE
Ing. Marco Timoncini

| Codice Progetto | Revisioni | Descrizione | data |
|---|---|---|---|
| TYPE_ = 01/2022 | 0 | Emissione per progetto definitivo | 15/09/2022 |
| | | | |
| | | | |

ISO 9001 ISO 14001 ISO 45001

**Cesena** Sede Legale Via R. Lambruschini, 13/5 47521 Cesena (FC) Tel 0547/327641
**Ravenna** Sede Amministrativa Via Angelo Mariani, 26 48121 Ravenna (RA) Tel 0544/24981
**Forlì** Sede Operativa Via P. Borsili, 11 47121 Forlì (FC) Tel 0543/37311
**Rimini** Sede Operativa Via G. Dilendan, 21 47923 Rimini (RN) Tel 0541/44161

## PLANIMETRIA - Scala 1:1000




## PIANTA CHIAVE




## PROFILO LONGITUDINALE - SCHEMA IDRAULICO

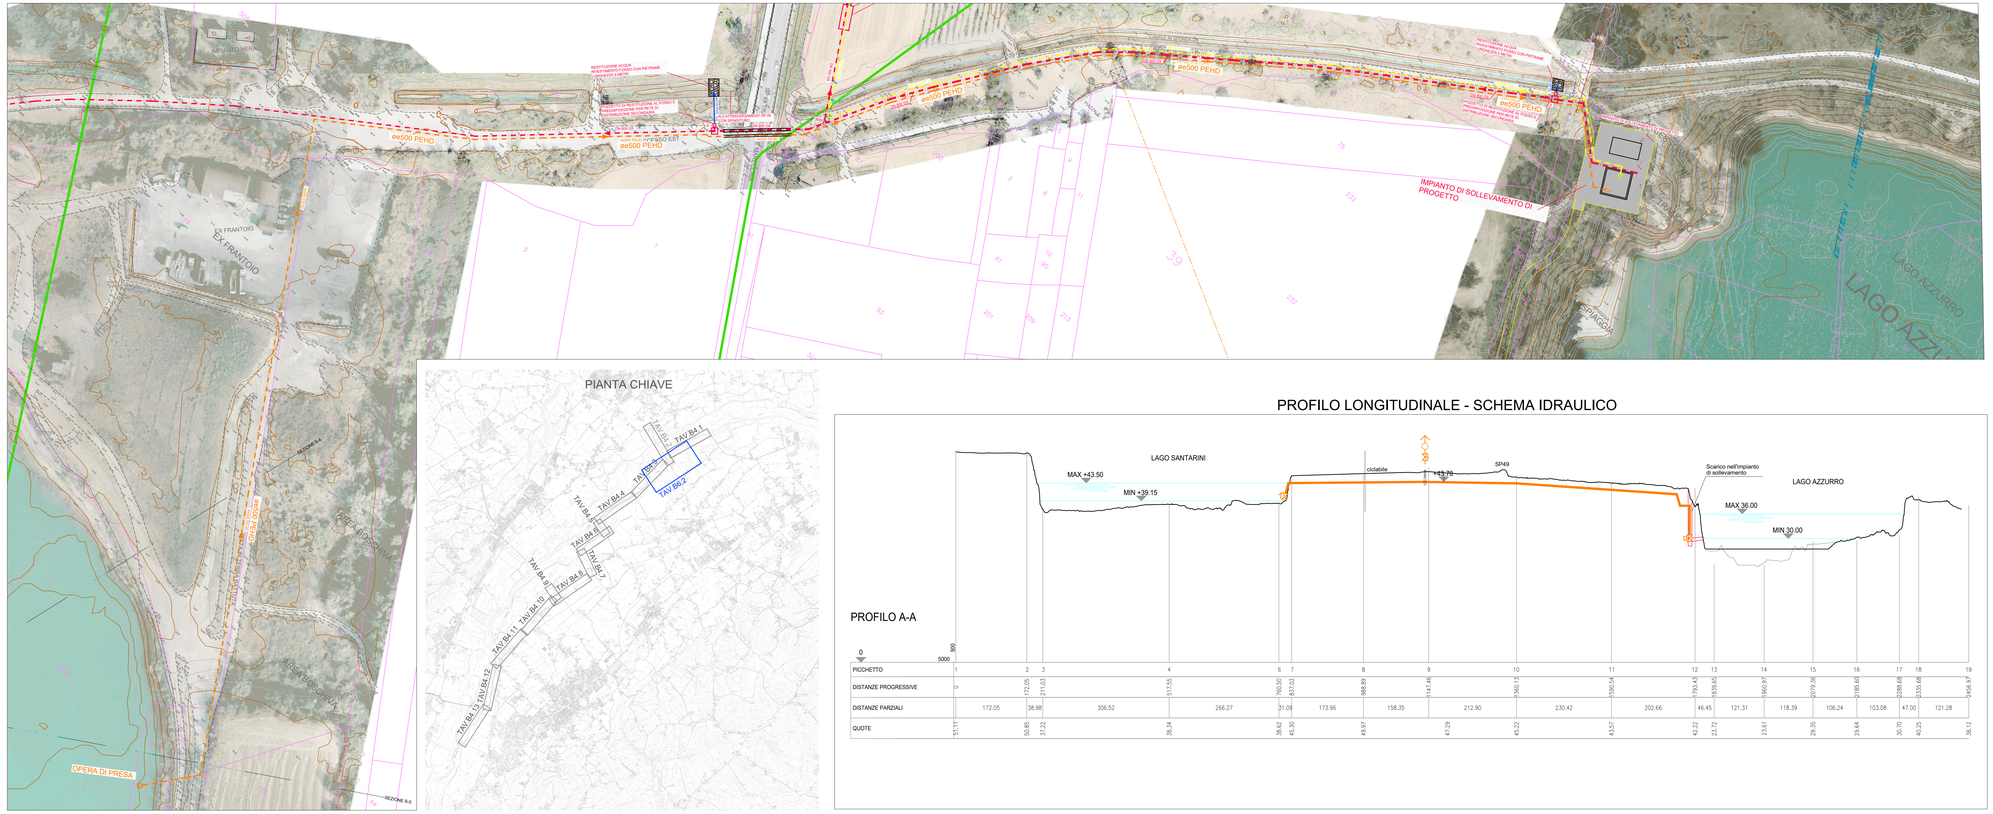


## PROFILO A-A

| | | | | | | | | | | | | | | | | | | |
|---|---|---|---|---|---|---|---|---|---|---|---|---|---|---|---|---|---|---|
| PICCHETTO | 1 | | 2 | 3 | | 4 | | 6 | 7 | | 8 | 9 | 10 | 11 | 12 | 13 | 14 | 15 | 16 | 17 | 18 | 19 |
| DISTANZE PROGRESSIVE | 0 | | 172.05 | 211.03 | | 517.55 | | 760.50 | 837.03 | | 988.89 | 1141.46 | 1360.13 | 1590.54 | 1793.43 | 1839.60 | 1960.97 | 2079.36 | 2185.60 | 2288.68 | 2335.68 | 2456.97 |
| DISTANZE PARZIALI | | 172.05 | 38.98 | 306.52 | | 266.27 | | 31.09 | 173.96 | 158.35 | 212.90 | 230.42 | 202.66 | 46.45 | 121.31 | 118.39 | 106.24 | 103.08 | 47.00 | 121.28 | | |
| QUOTE | 51.11 | | 50.85 | 37.22 | | 38.34 | | 38.62 | 45.30 | 49.97 | 47.29 | 45.22 | 43.57 | 42.22 | 23.72 | 23.81 | 29.35 | 29.64 | 30.70 | 40.25 | 38.12 | |