

RECUPERO DI BACINI DI EX CAVA IN DESTRA IDRAULICA DEL FIUME  
MARECCHIA, CON FUNZIONE DI STOCCAGGIO PER SOCCORSO E  
DISTRIBUZIONE IRRIGUA SULLA BASSA VALMARECCHIA, LAMINAZIONE  
DELLE PIENE ED USO AMBIENTALE

Codice Intervento: PNRR-M2C4-I4.1-A1-3

PROGETTO DEFINITIVO

Importo progetto € 15.000.000,00

C.U.P. I61B20001260001



B.9

PARTICOLARE POZZETTI E SEZIONI TIPO DI POSA

Scala 1:50

RESPONSABILE DEL PROCEDIMENTO  
Ing. Andrea Cicchetti

PROGETTISTA GENERALE DELL'OPERA  
Ing. Alberto Vanni

CONSULENZA SPECIALISTICA  
OPERE IDRAULICHE  
Ing. Marco Donati

PROGETTISTA DELLE OPERE  
ELETTROMECCANICHE  
Ing. Marco Timoncini


Codice Progetto	Revisioni	Descrizione	data
TIRN - 01/2022	0	Emissione per progetto definitivo	15/09/2022

ISO 9001  
ISO 14001  
ISO 45001  
BUREAU VERITAS  
Certification



<b>Cesena</b>	Sede Legale	Via R. Lambruschini, 195	47521 Cesena (FC)	Tel 0547/327441
<b>Ravenna</b>	Sede Amministrativa	Via Angelo Mariani, 26	48121 Ravenna (RA)	Tel 0544/249811
<b>Forlì</b>	Sede Operativa	Via P. Bonoli, 11	47121 Forlì (FC)	Tel 0543/373111
<b>Rimini</b>	Sede Operativa	Via G. Oberdan, 21	47921 Rimini (RN)	Tel 0541/441611

SEZIONI TIPO DI POSA TUBAZIONE - Scala 1:50

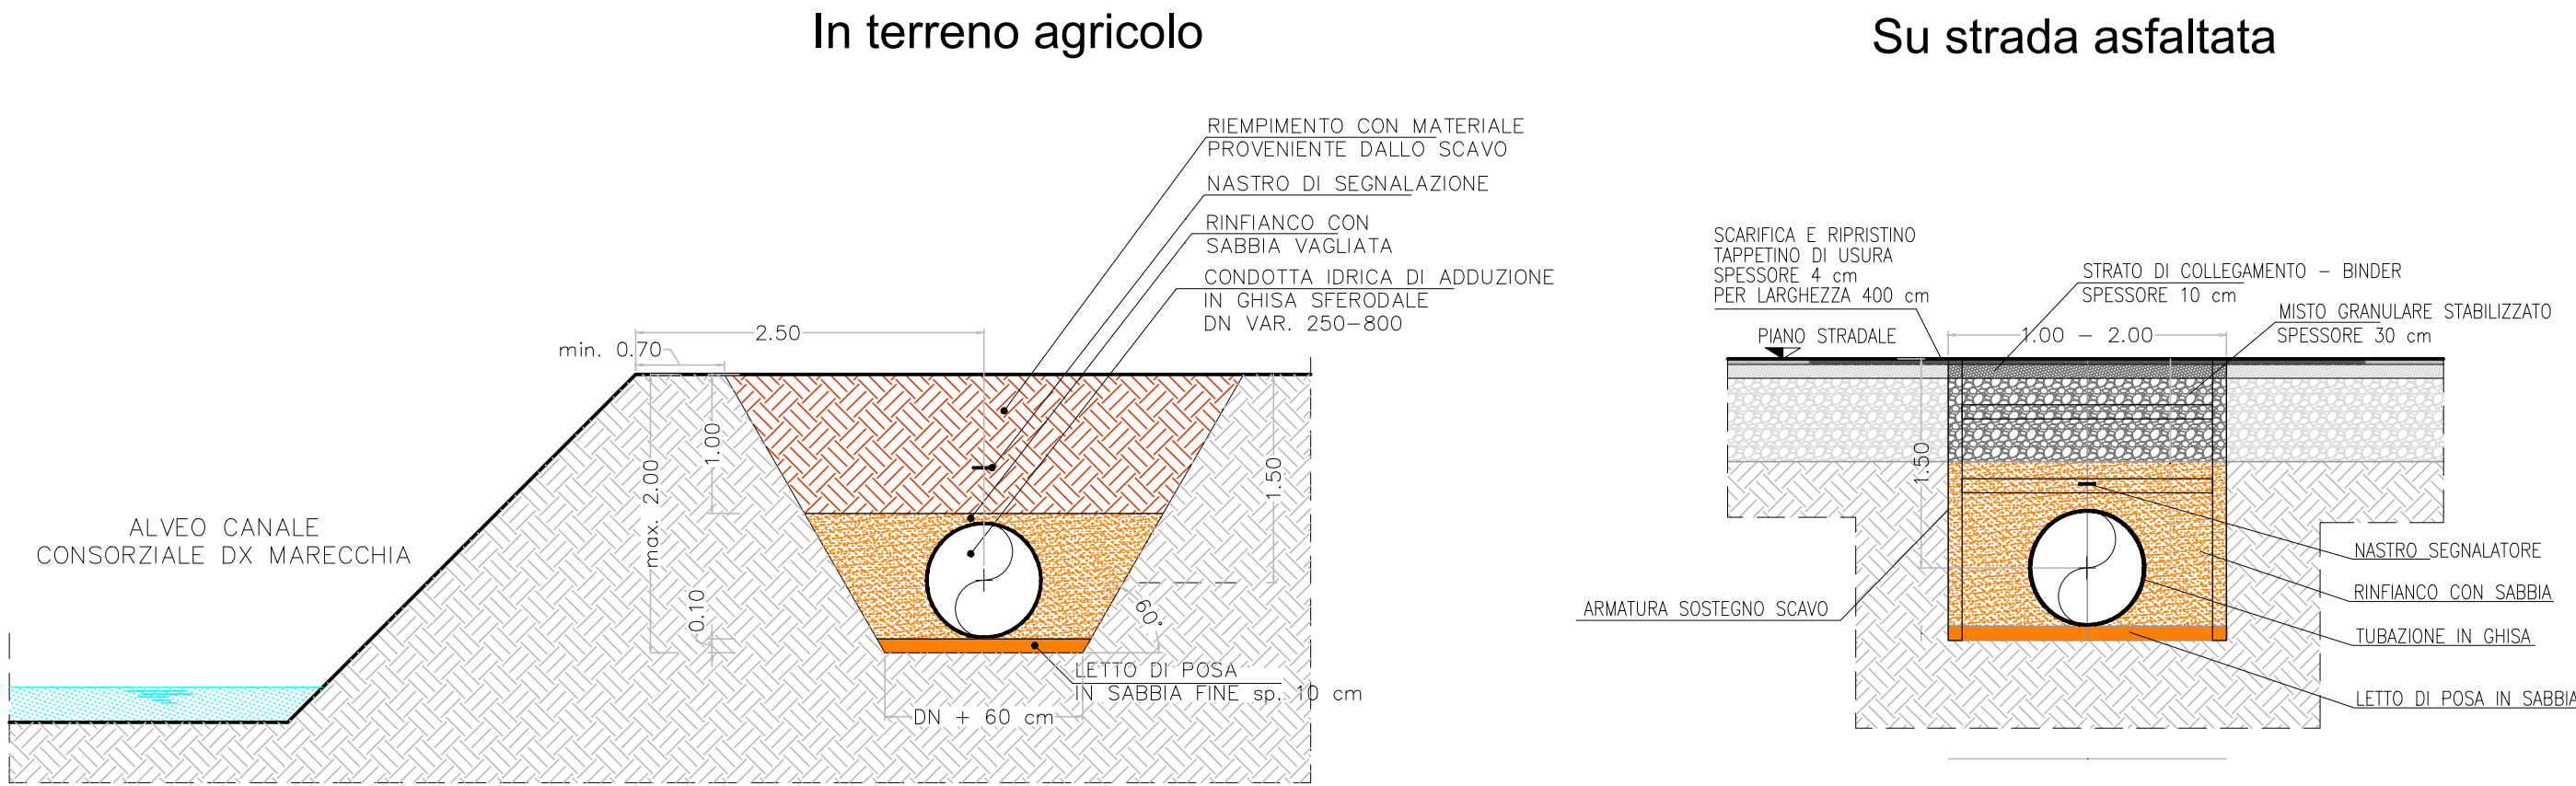

PARTICOLARE TIPO POZZETTO DI DERIVAZIONE - Scala 1:50

