

PROGETTO DI MESSA IN SICUREZZA E INCREMENTO DELLA RESILIENZA IDRICO-IDRAULICA DEI TERRITORI SOTTESI DAL CANALE "FOSSO VECCHIO" MEDIANTE COSTRUZIONE DI UNA CASSA DI ESPANSIONE CON FUNZIONE DI LAMINAZIONE DELLE PIENE E DI INVASO PER L'EFFICIENTAMENTO DELLA PRATICA IRRIGUA DA CANALI A RETE TUBATA IN PRESSIONE, NEI COMUNI DI BAGNACAVALLLO, COTIGNOLA E FAENZA IN PROVINCIA DI RAVENNA.

CUP I41B21003430008 CODICE INTERVENTO PNRR-M2C4-I4.1-A2-2


PROGETTO GENERALE DEFINITIVO

ALL. 2.2.3 PARTICOLARI ATTRAVERSAMENTI STRADE ≥ 315



IL PROGETTISTA
Dott. Ing. Elvio Cangini
Firmato digitalmente

LUGO, 20/06/2022

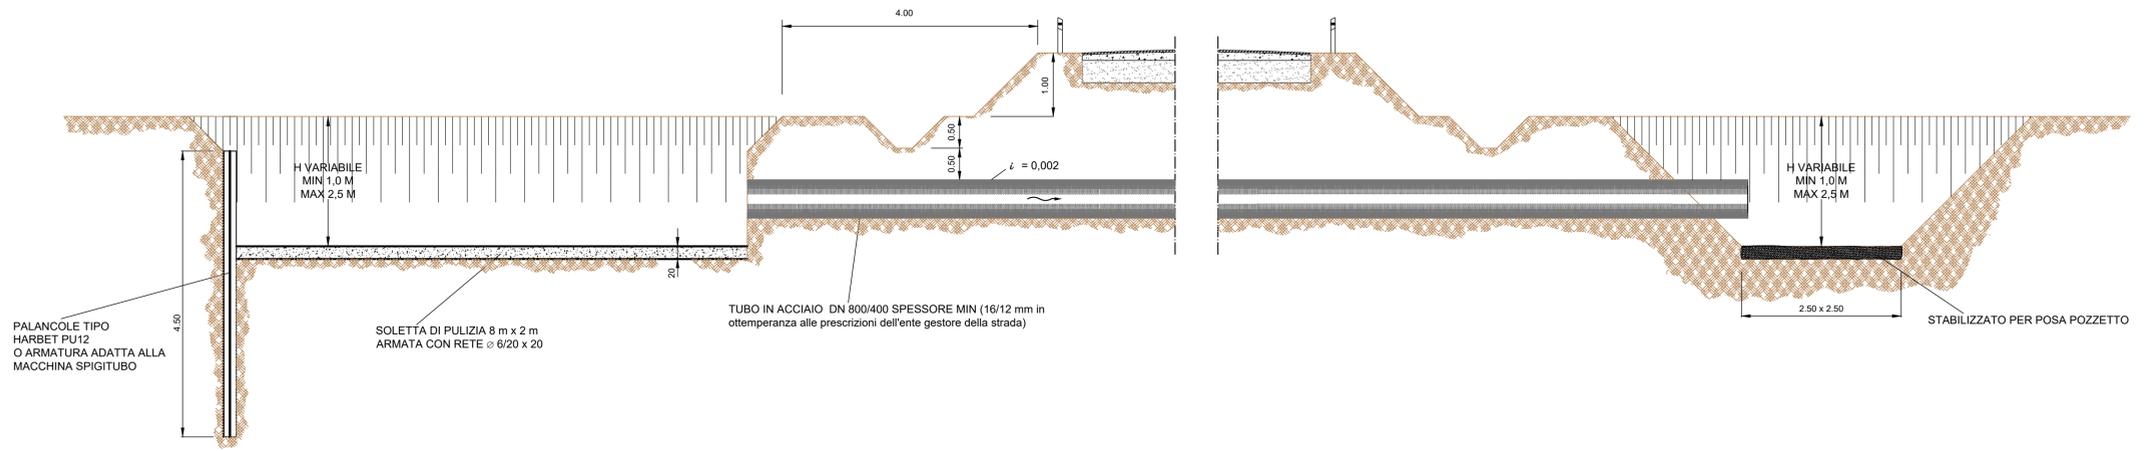

ATTRAVERSAMENTO STRADALE PER TUBI Ø ≥ 315

