




## SEZIONE B-B'

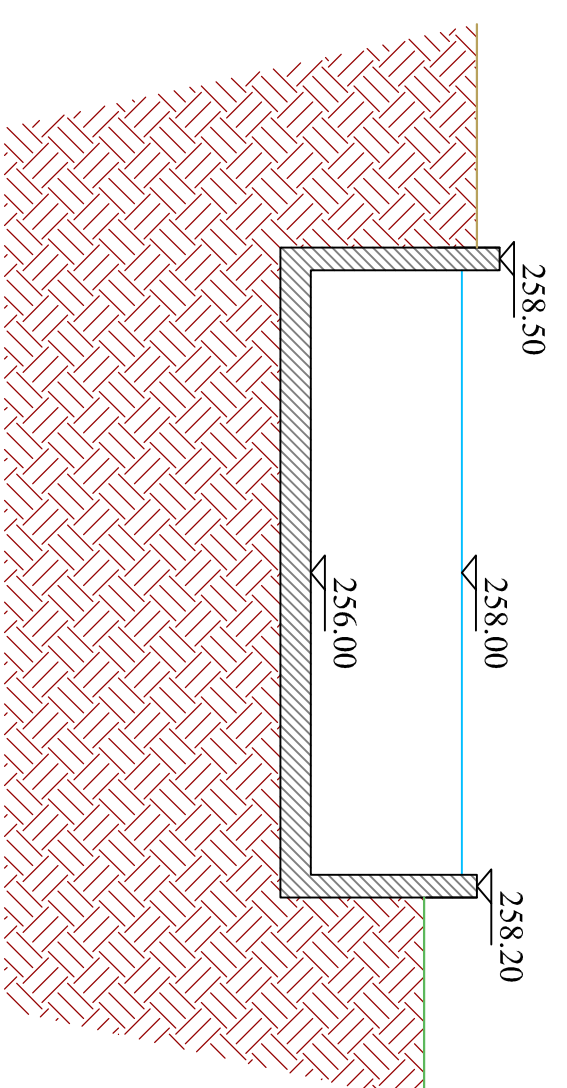


## SEZIONE C-C"

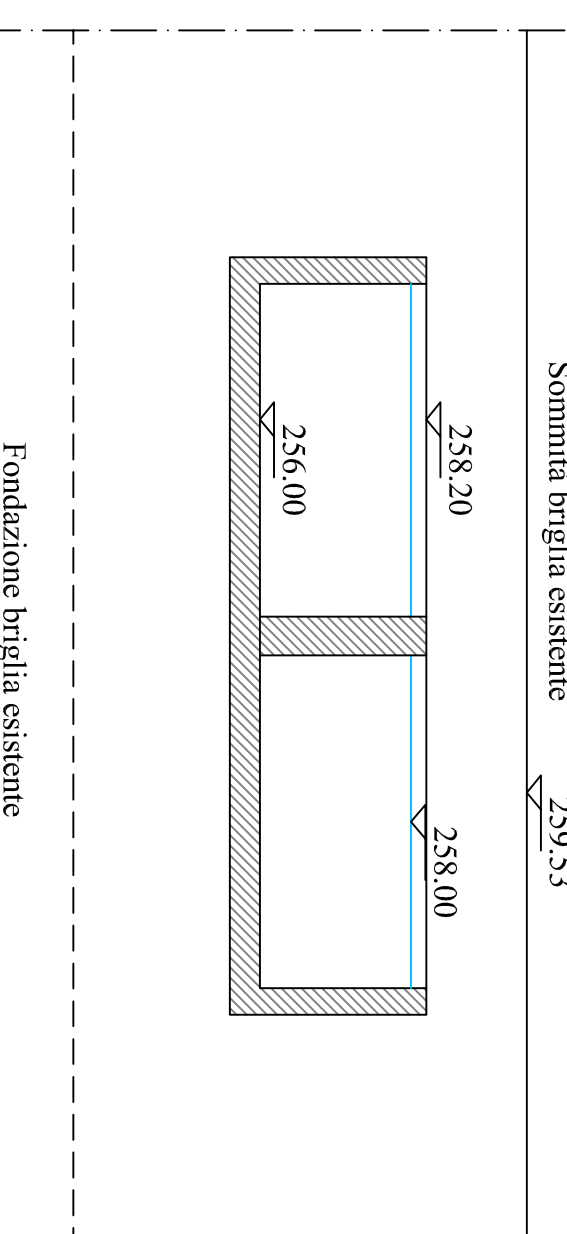


## SEZIONE E-E'

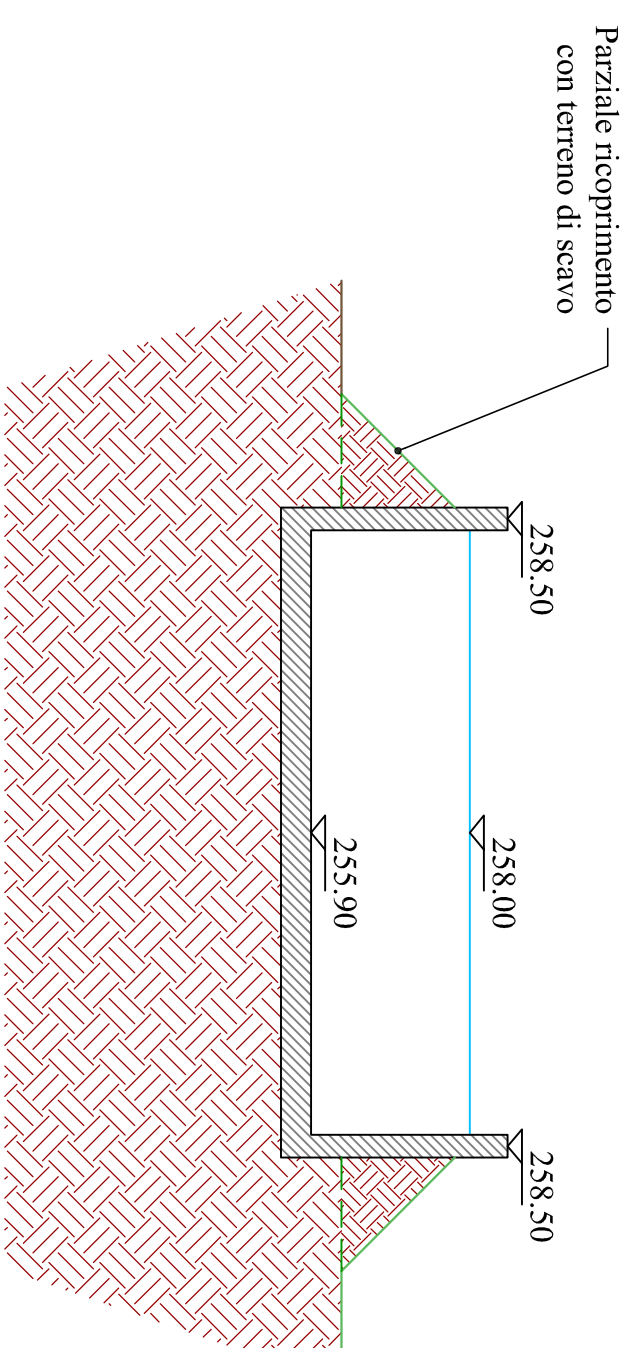


## SEZIONE F-F'

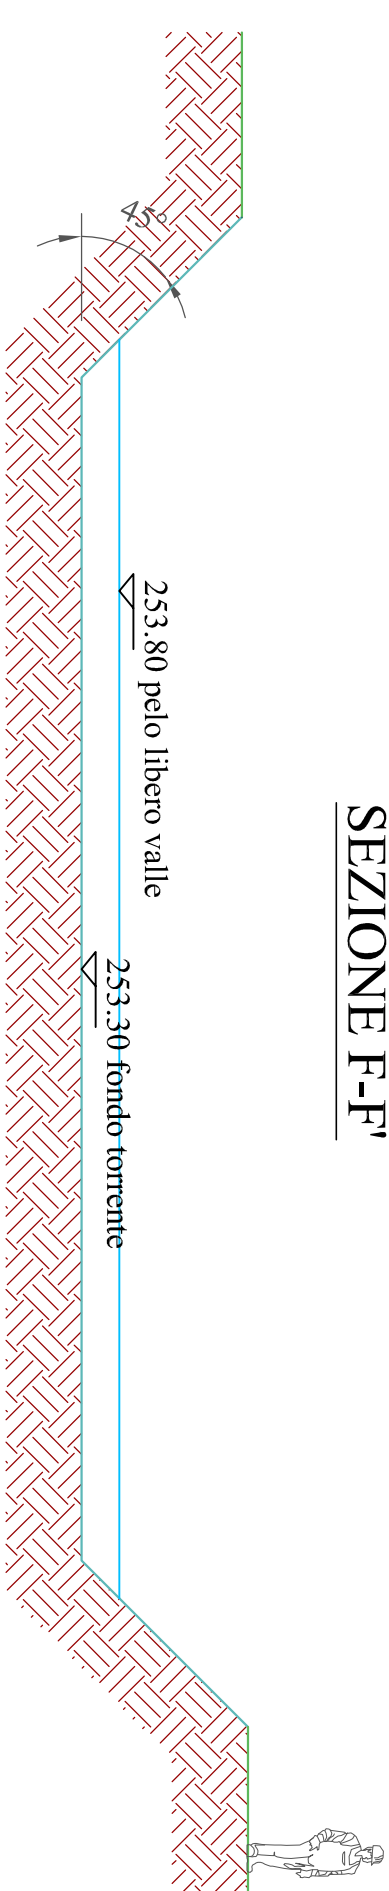


## PIANTA LOCALE TECNICO E CANALE DI RESTITUZIONE

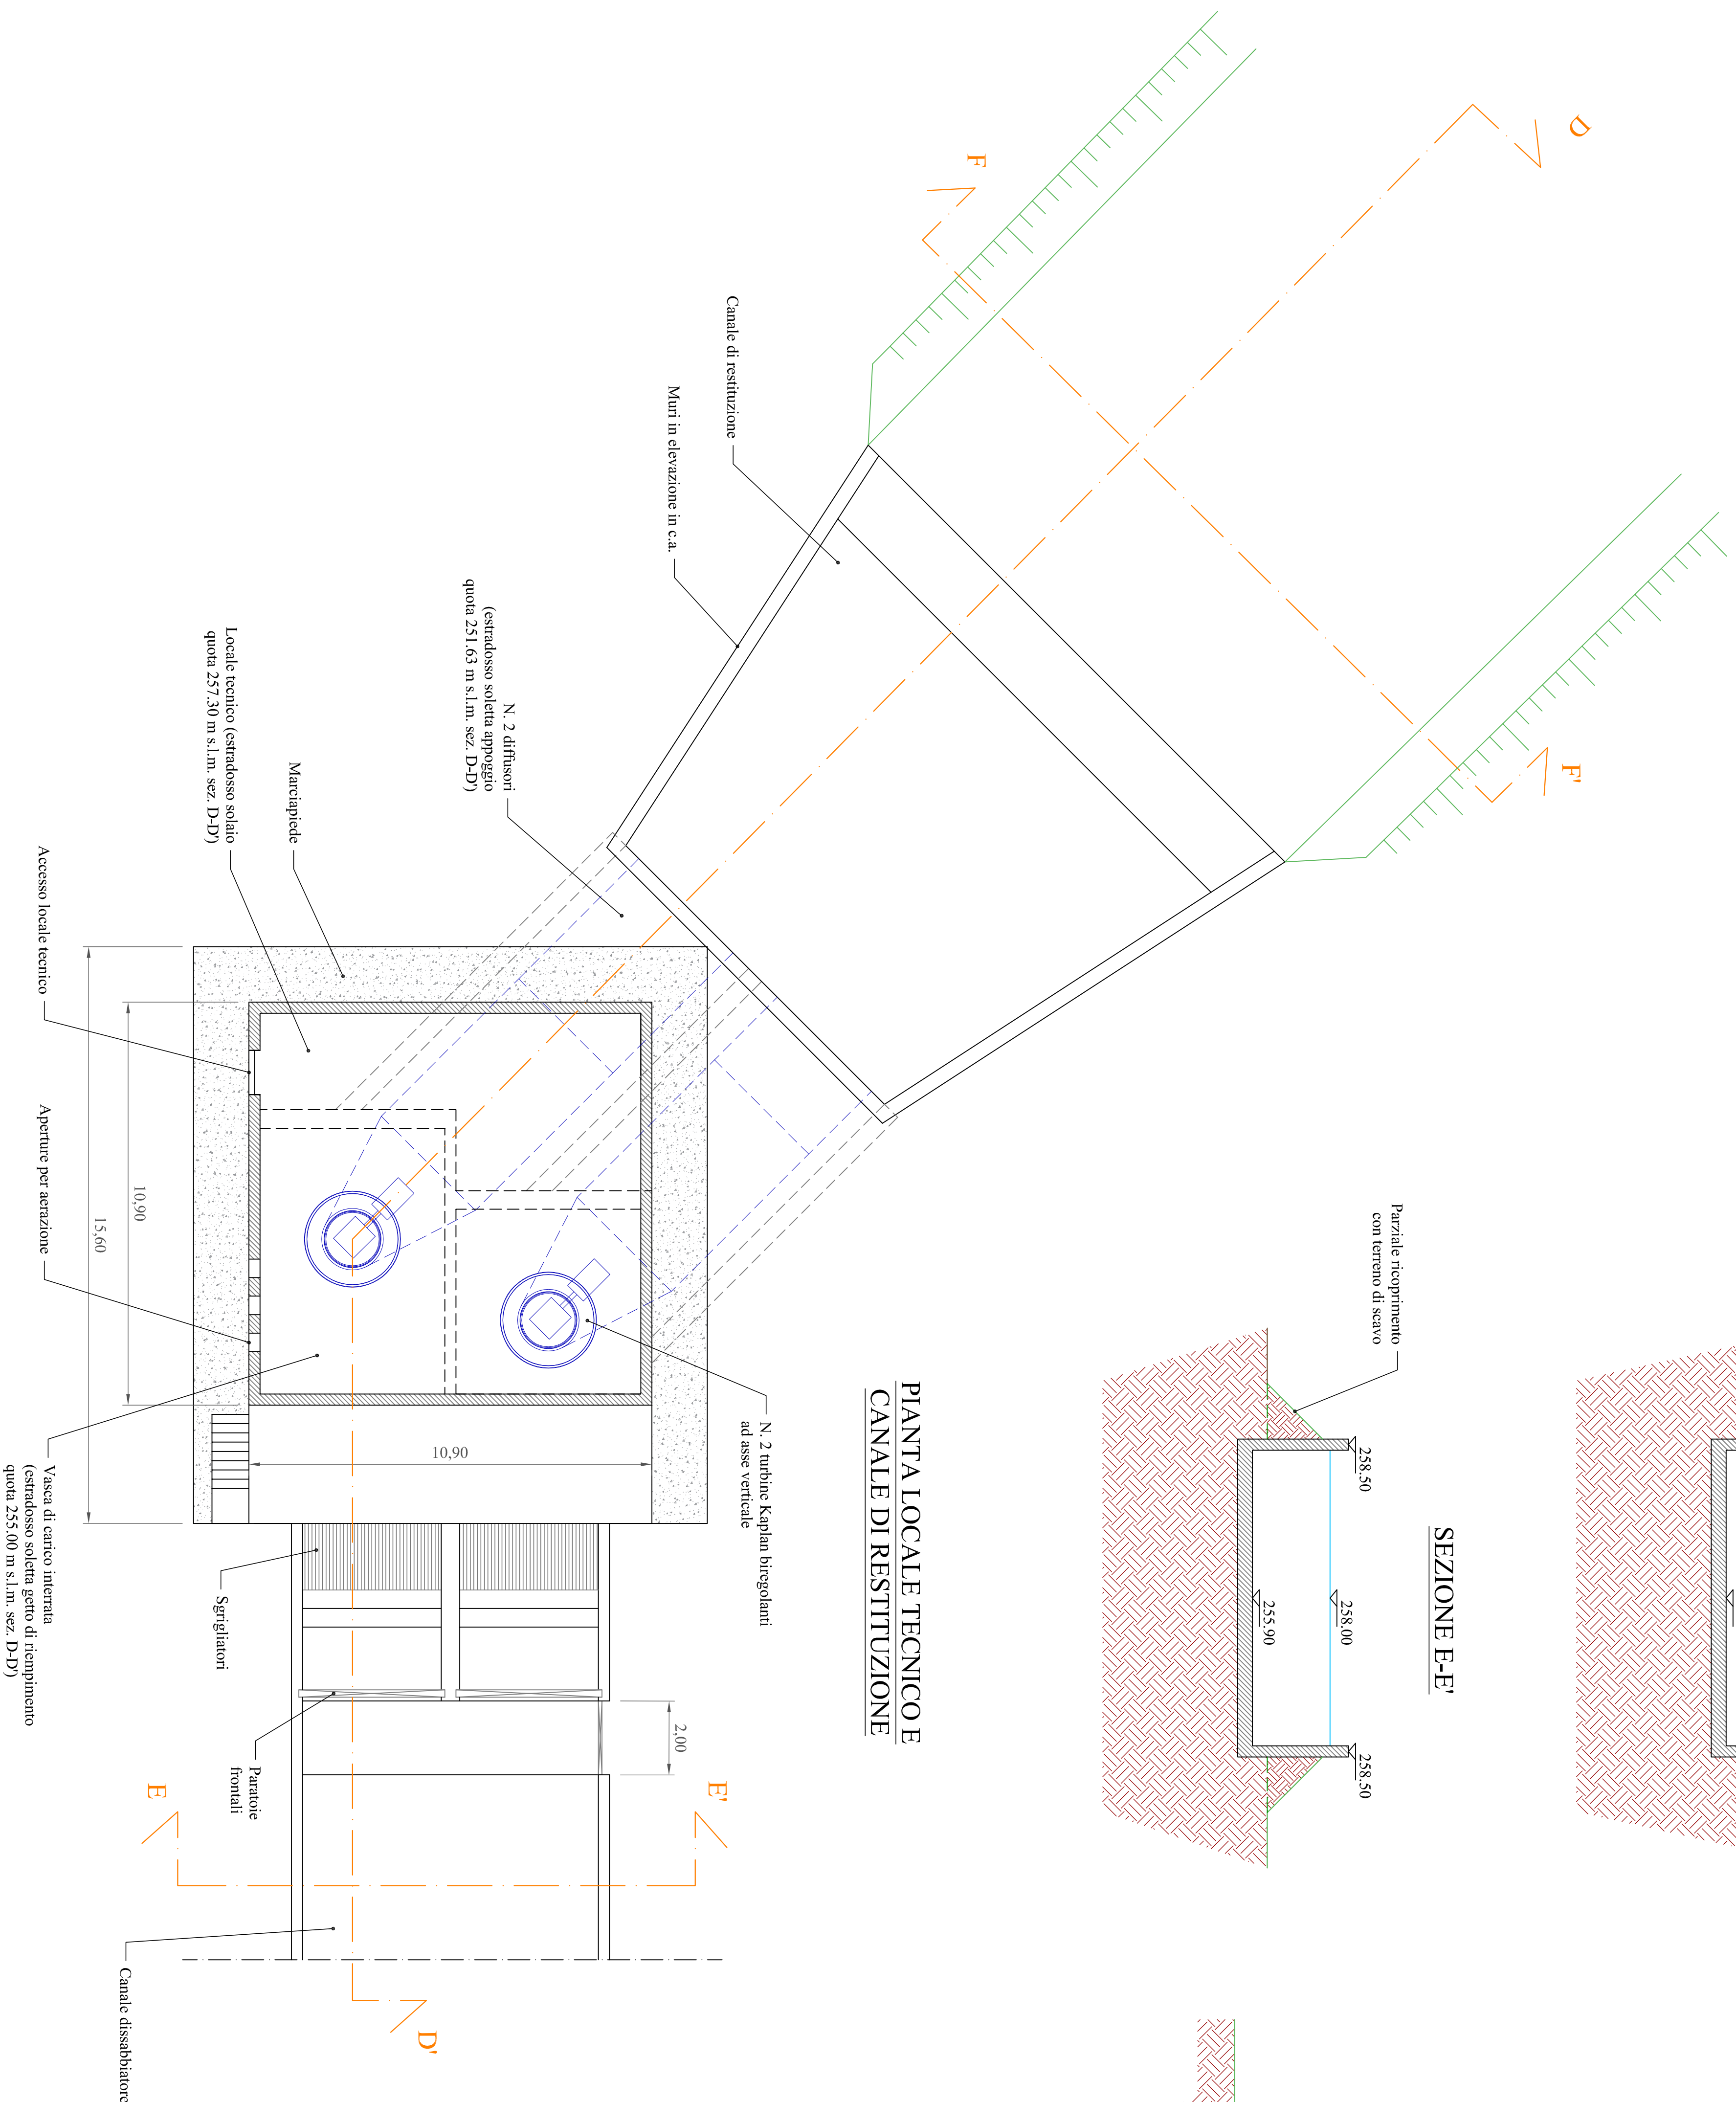

## PIANTA OPERA DI PRESA

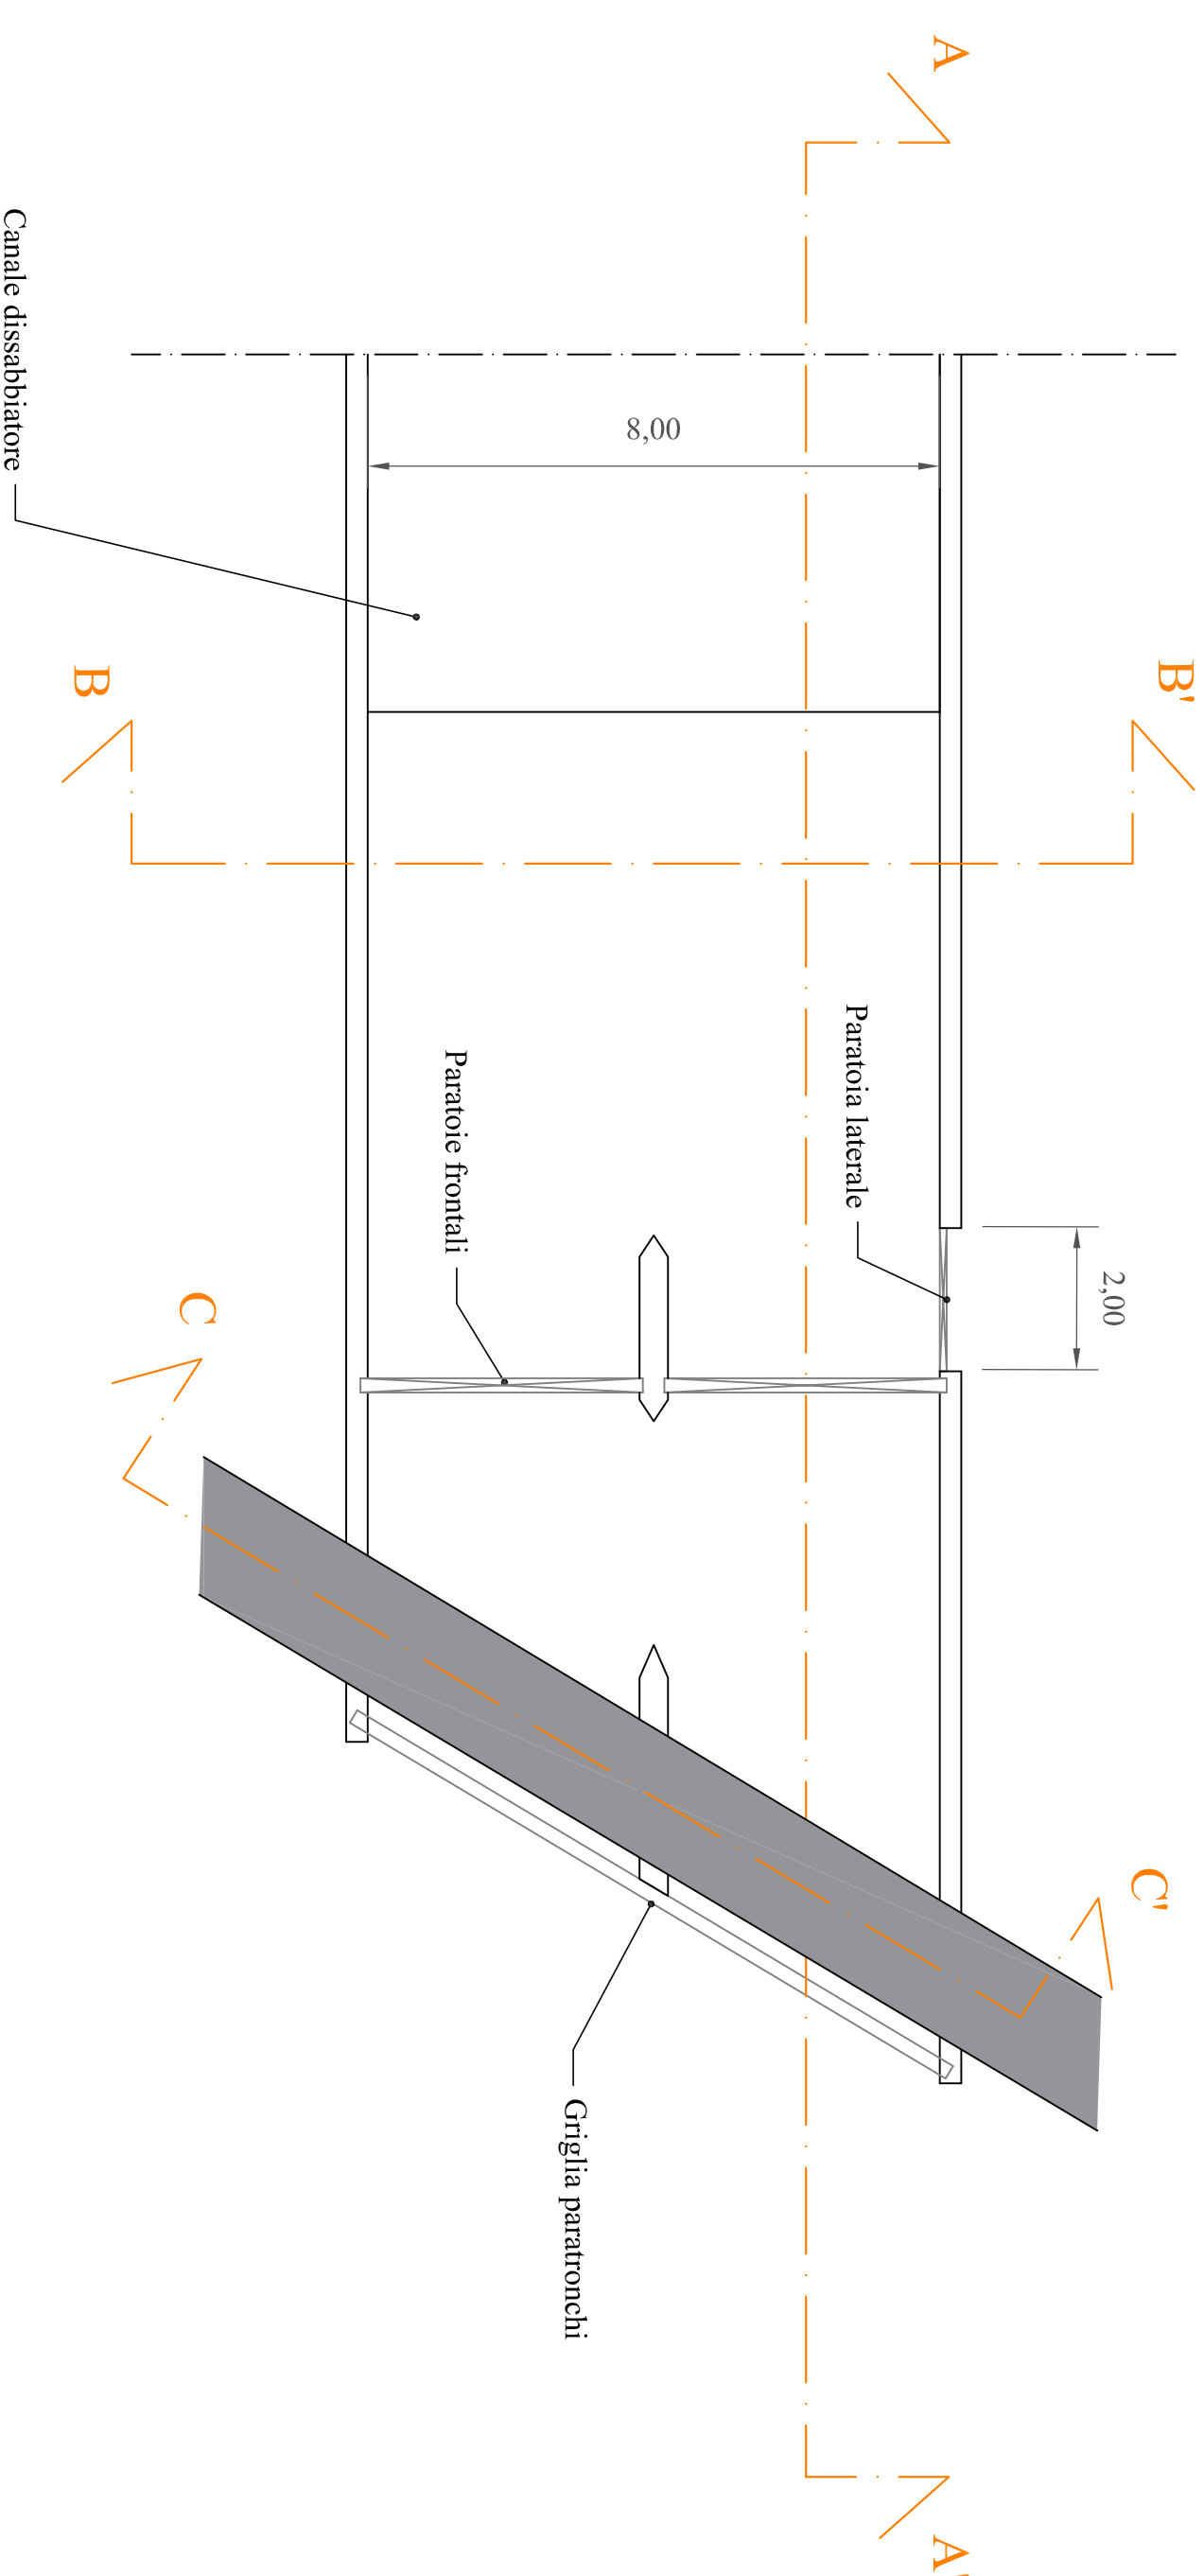

## SEZIONE D-D'

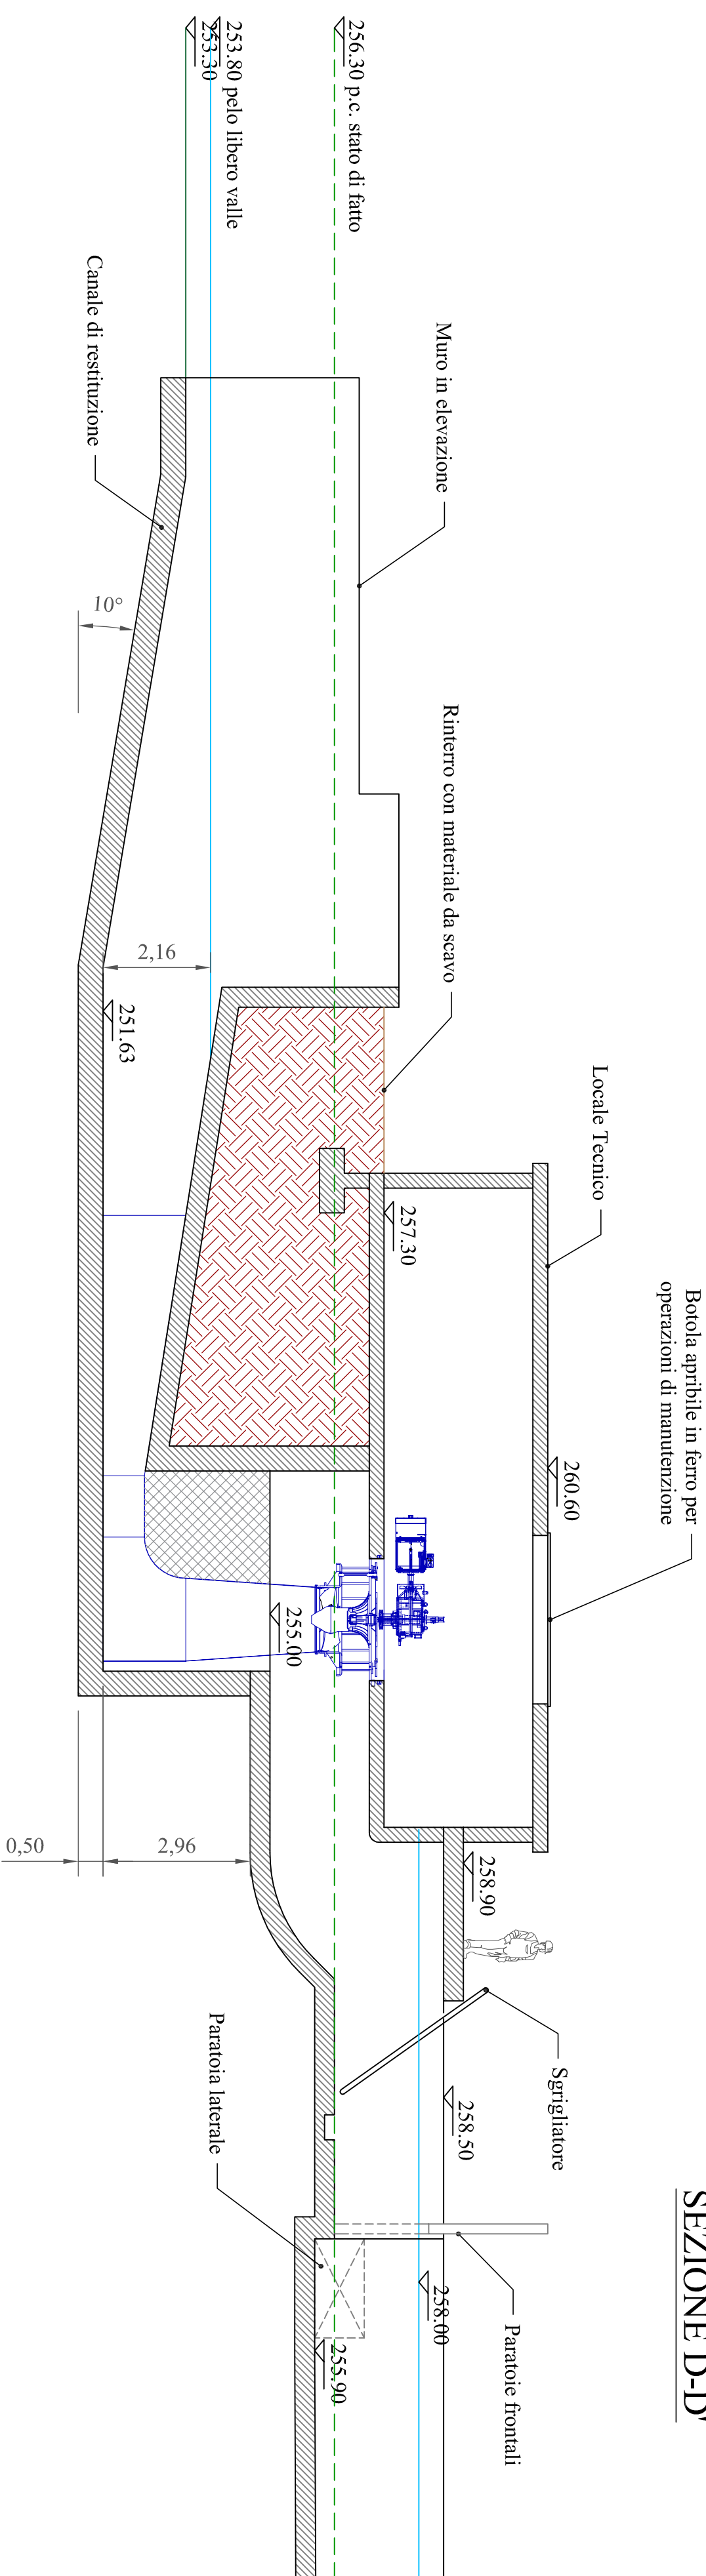

## SEZIONE A-A

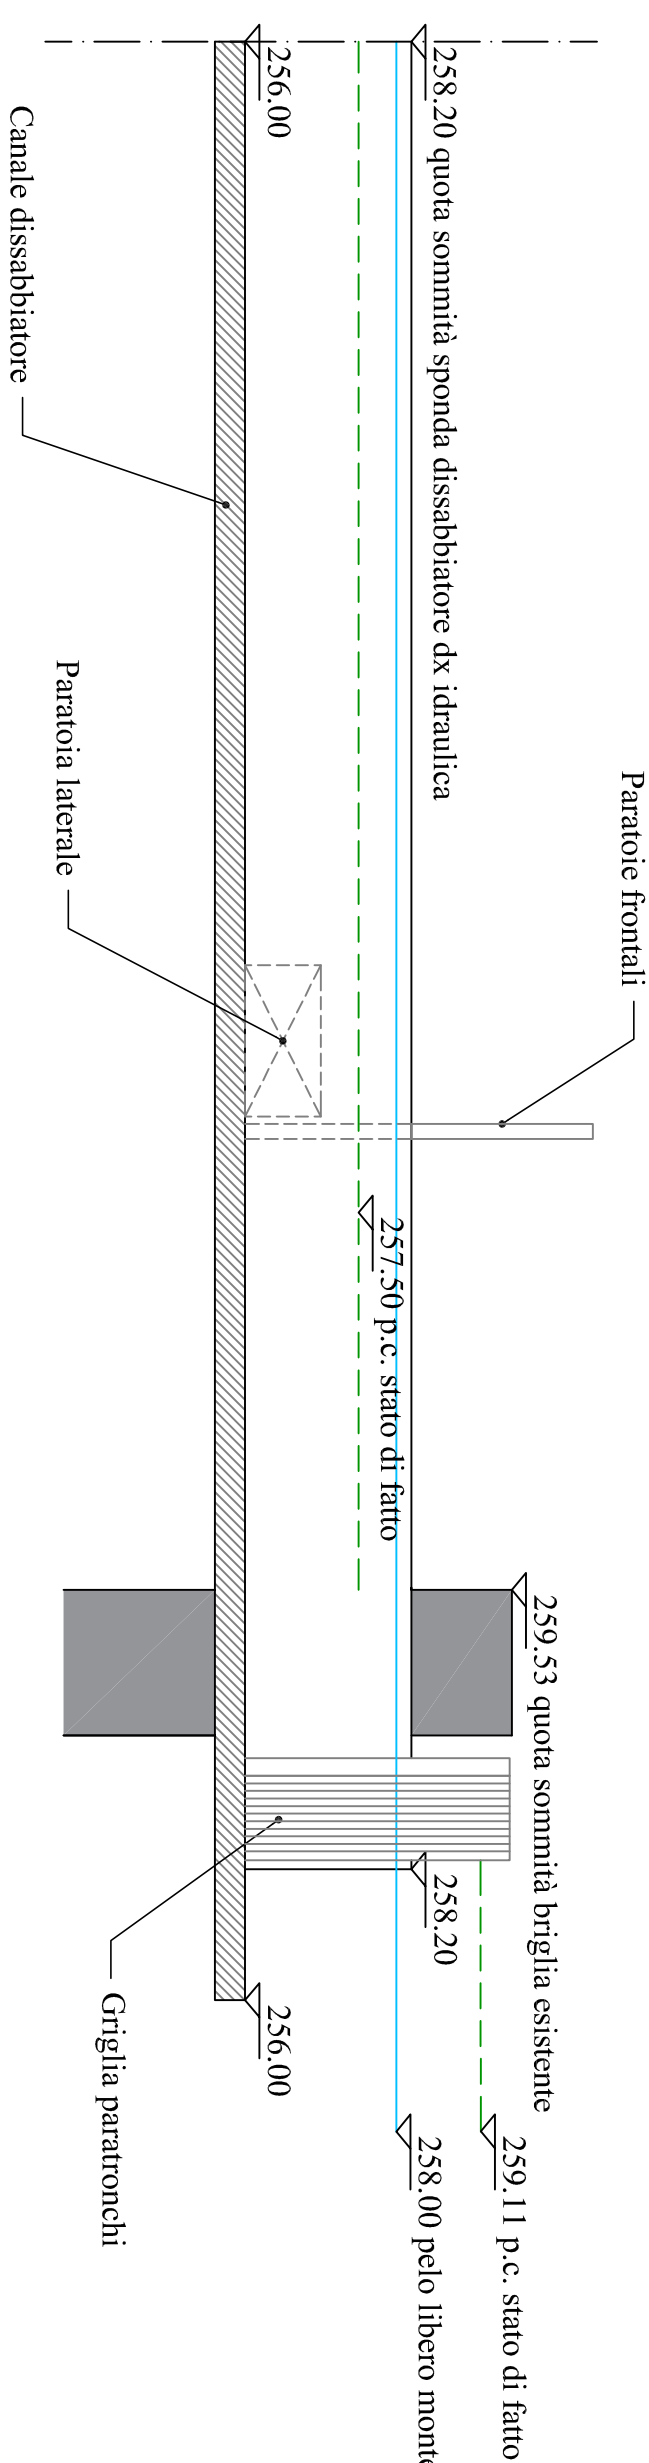


TAVOLA		OGGETTO	
03		STATO DI PROGETTO PIANTA E SEZIONI OPERE	
REV	DATA	FILE	DESCRIPTION
00	20/11/2022	Trasac 02 - 500 Catalogo	emissione
1:100			

S. E.B. Società Elettrica Bertomio S.r.l.  
Sede legale: Località Montanaro Casino n. 47  
29013 Capriano Piacentino (PC)

**GEOLAMBDA**  
Engineering S.r.l.

SOLO SPEDITE IN A.D. DATA 27/06/2004 SPED. 505/01  
REG. (P. 03) 07/03/2001 AUT. (P. 03) 07/03/2001  
www.geolambda.it - per informazioni e per la vostra  
carta d'indirizzo: info@geolambda.it

PROVINCIA DI VERONA  
C.A. 030100  
S.P. 4 - R. 41

**RESPONSABILE**  
Ing. Liana Pizzoni

**REFERENTE**  
Gemma Chiarini Corsi

**DIRETTORE TECNICO**  
Ing. Liana Pizzoni

**OPERATORI**  
Ing. Paolo Grossi

