

S.E.B. Società Elettrica Bertonico S.r.l.
Sede legale: Località Montanaro Casino n. 47
29013 Carpaneto Piacentino (PC)

DOMANDA DI AUTORIZZAZIONE UNICA ALLA
REALIZZAZIONE E ALL'ESERCIZIO DI UN
IMPIANTO IDROELETTRICO SUL TORRENTE
ENZA DENOMINATO "CEDOGNO" IN COMUNE
DI NEVIANO DEGLI ARDUINI, LOCALITA'
CEDOGNO (PR)

TAVOLA
06

OGGETTO
**STATO DI PROGETTO
OCCUPAZIONE AREE DEMANIALI**

REV	DATA	FILE	DESCRIZIONE
00	29/11/2022	Tavola 06 - SDP - Occupazione aree demaniali Cedogno	emissione

GEOLAMBDA
Engineering S.r.l.

RESPONSABILE
Ing. Laura Pezzoni
F.to digitalizzato ai sensi del D.Lgs. 82/05

REFERENTE
Geom. Chiara Clerici

DIRETTORE TECNICO
Ing. Laura Pezzoni

OPERATORI
Ing. Paolo Grossi



Sede operativa: via A. Diaz, 22 - 26845 Codogno (LO)
tel. (+39) 0377.433021 fax (+39) 0377.402035
www.geolambda.eu - pec: geolambda@geolambda.viapec.it
e-mail: laura.pezzoni@geolambda.it

LEGENDA

- Opera di presa - dissabbiatore
- Locale tecnico di centrale
- Canale di scarico diffusori
- Scala di risalita dei pesci
- Area di cantiere
- Area di cantiere sup. 503 mq (su mappale privato foglio 85 mappale 149)
- Cabina elettrica (su mappale privato foglio 85 mappale 203)
- Strada comunale per Cedogno
- Briglia esistente

AREE DEMANIALI OGGETTO DI OCCUPAZIONE PERMANENTE	
Descrizione opera	superficie (mq)
Opera di presa - dissabbiatore	1487
Locale tecnico di centrale	217
Canale di scarico diffusori	201
Scala di risalita dei pesci	91
TOTALE	1996

AREE DEMANIALI OGGETTO DI OCCUPAZIONE TEMPORANEA	
Descrizione opera	superficie (mq)
Area di cantiere	5024
TOTALE	5024

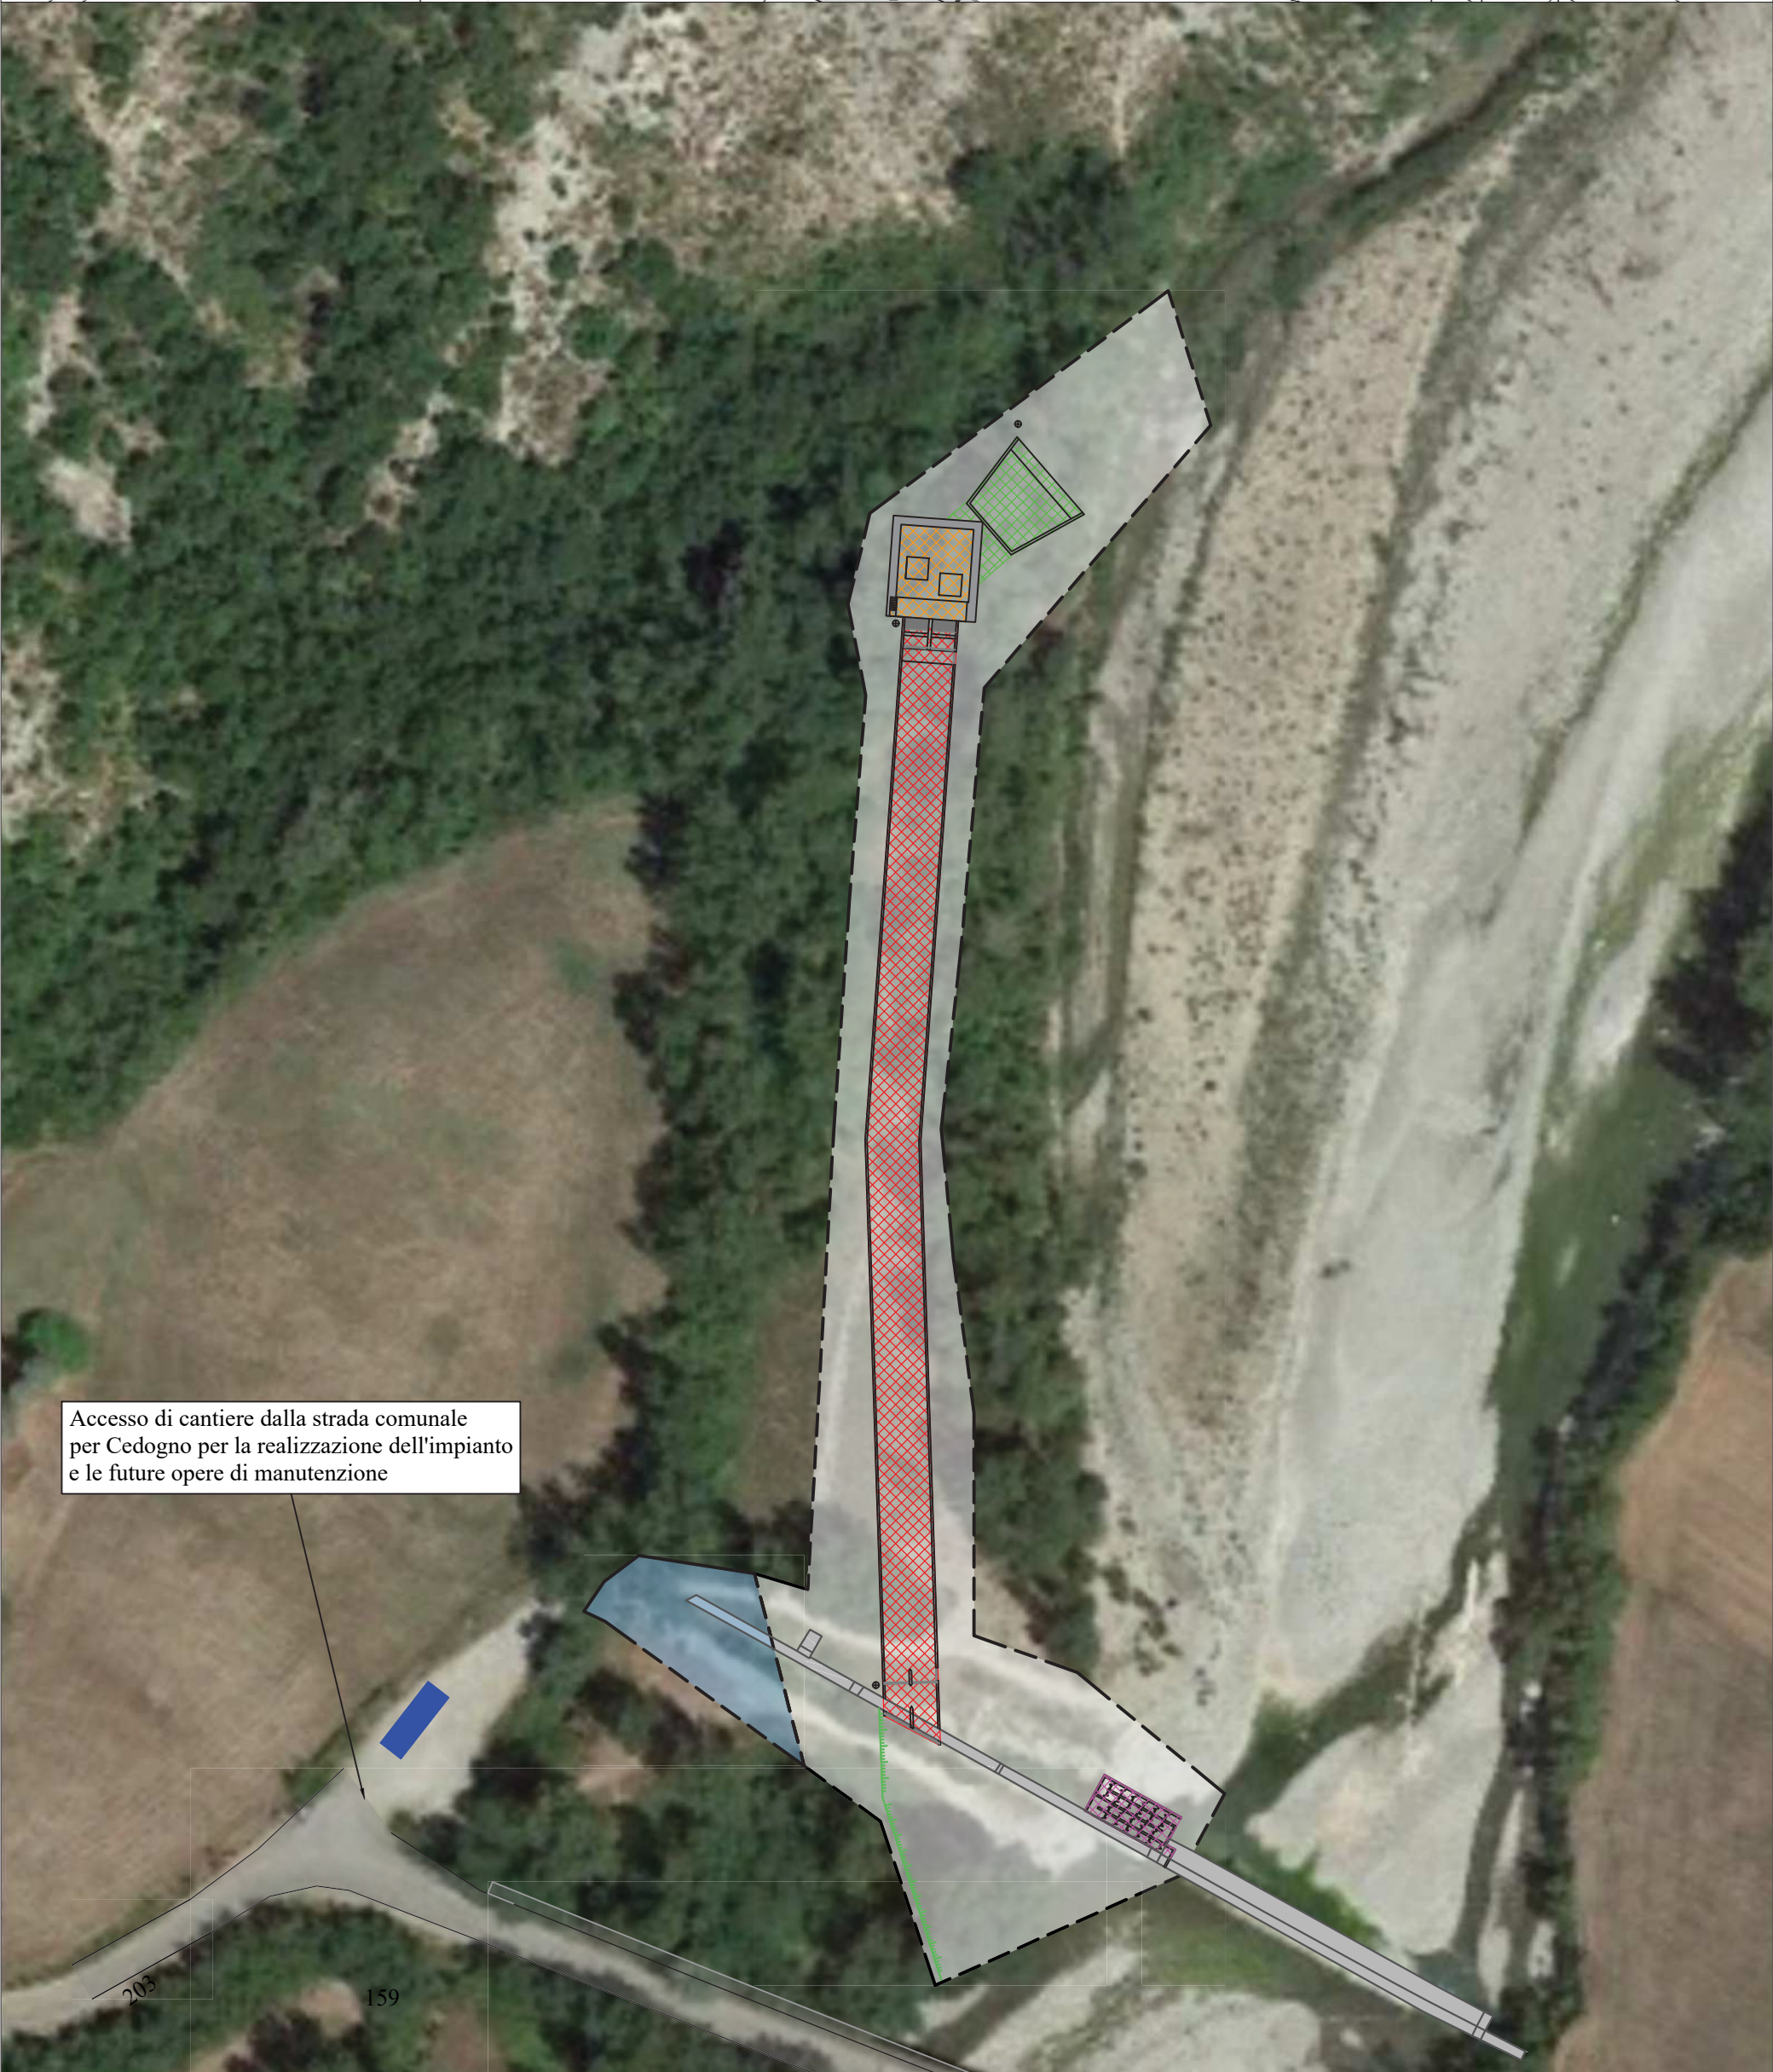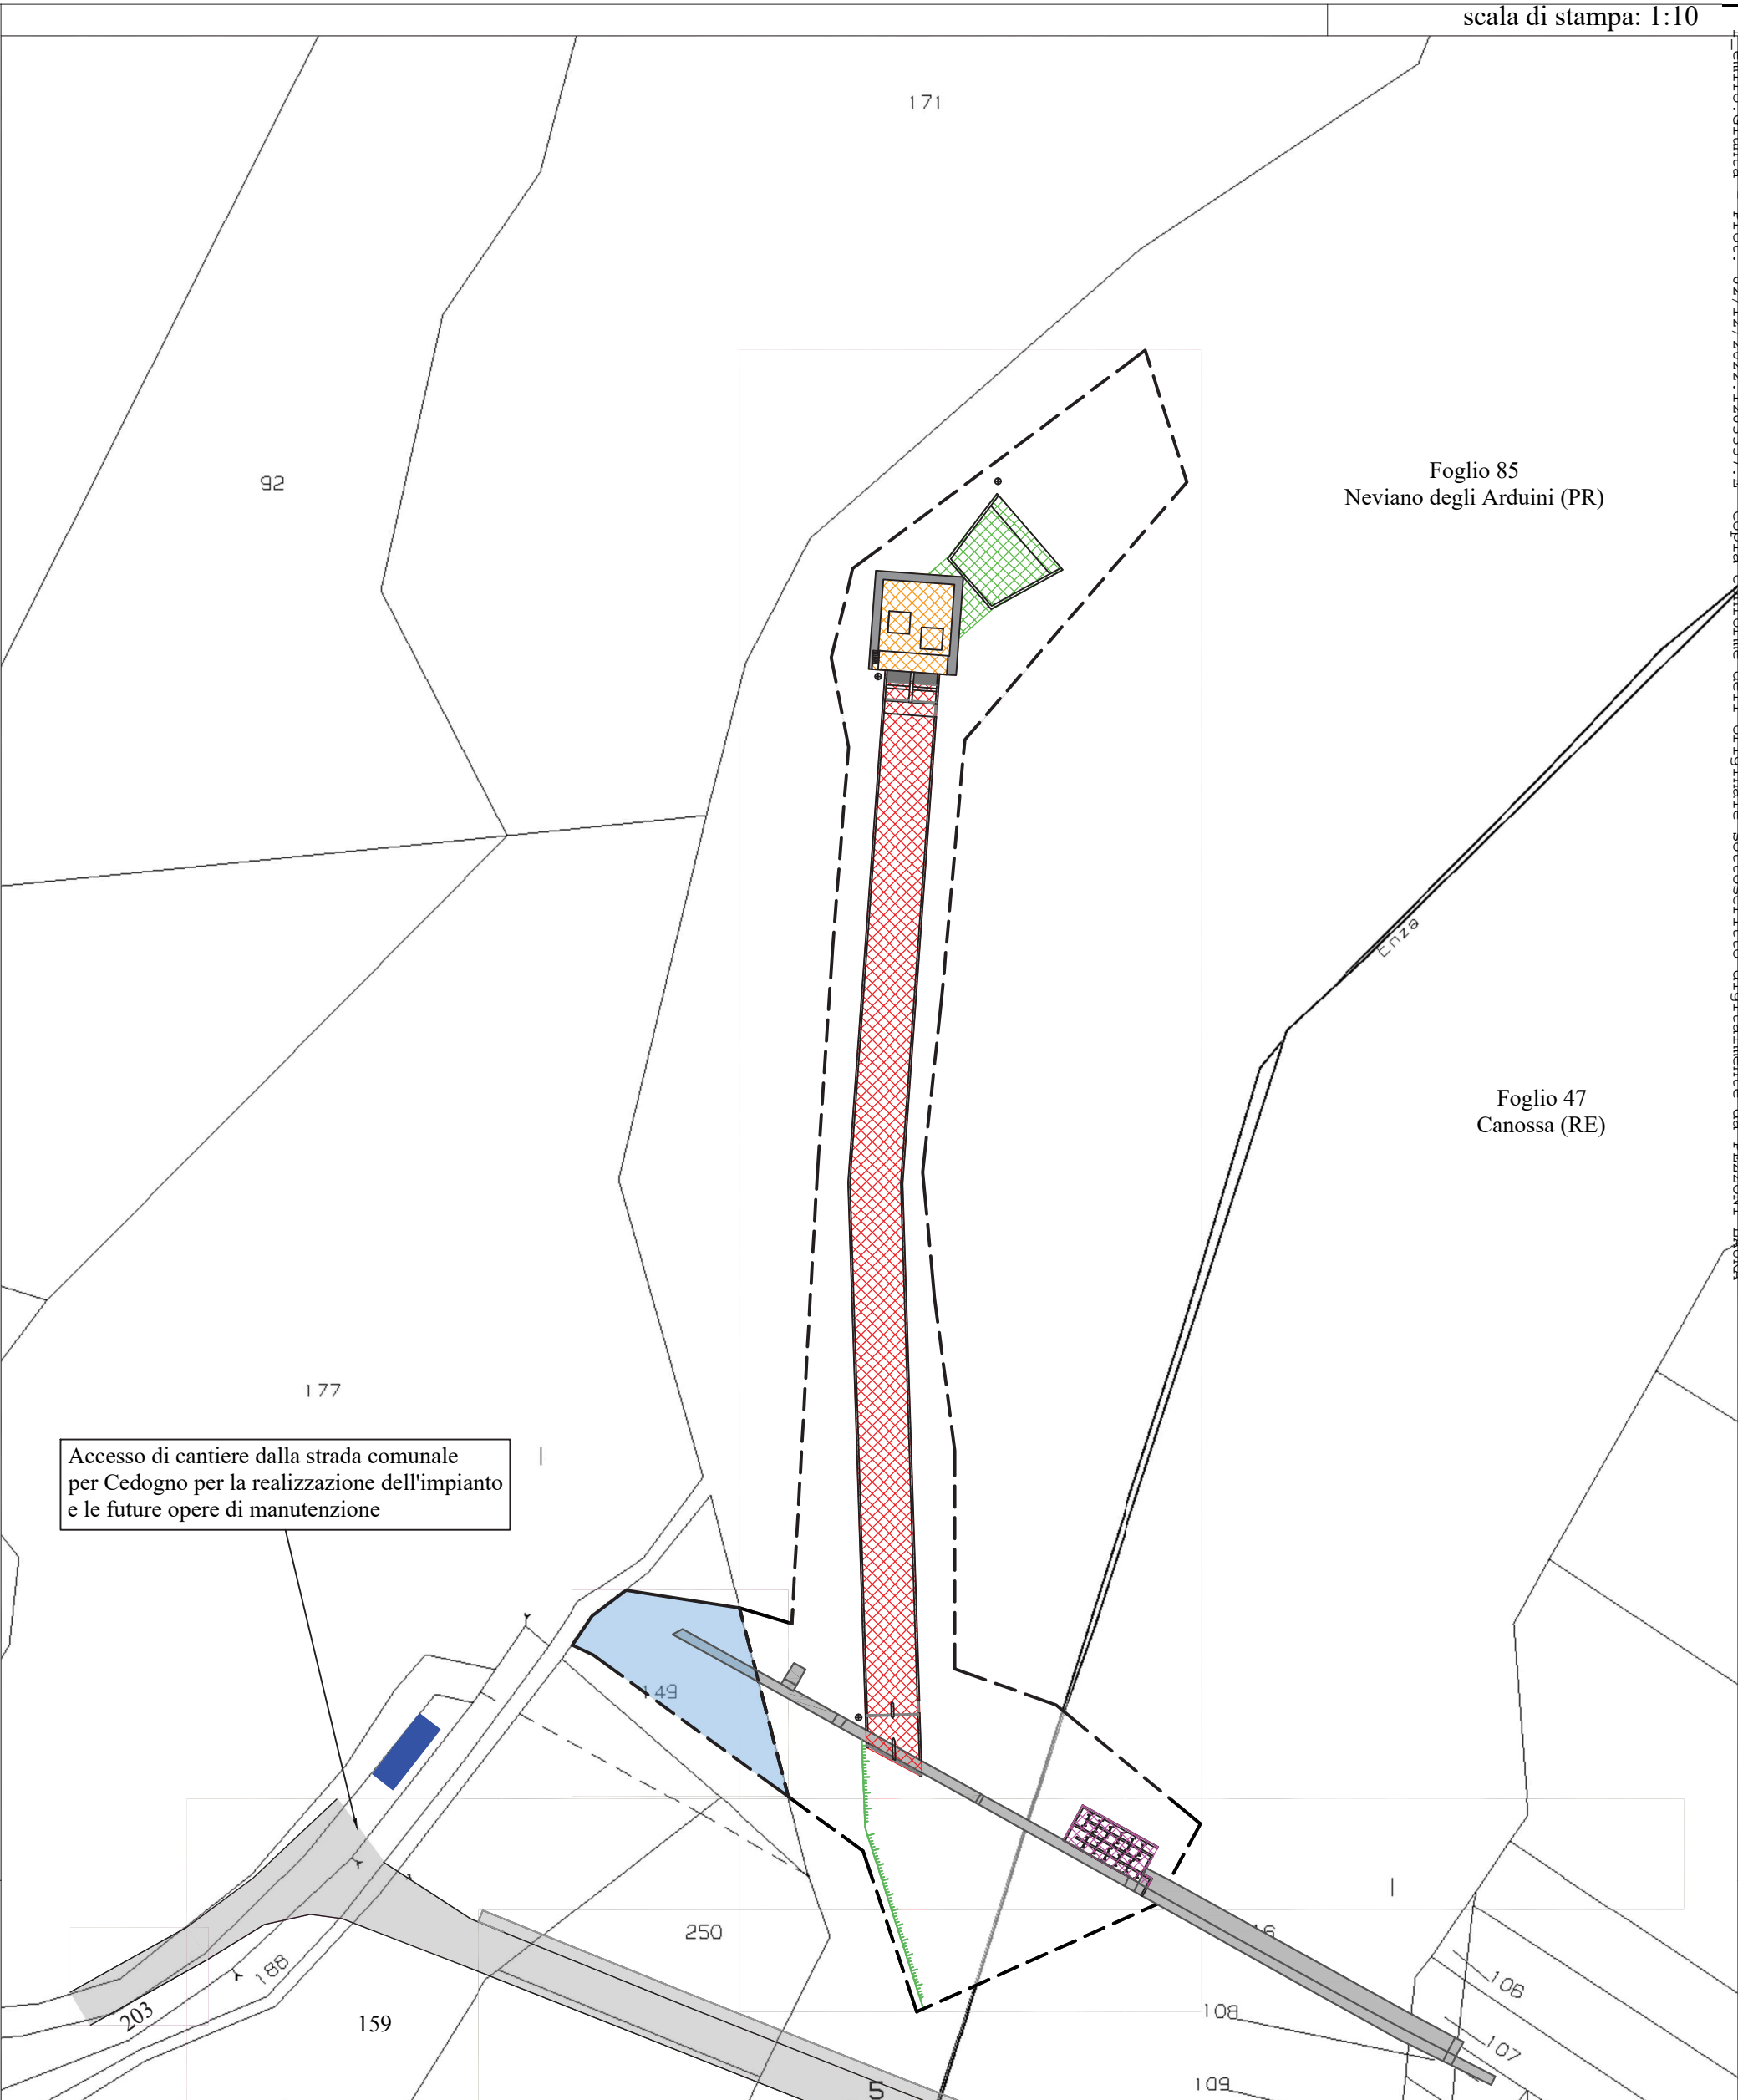

scala di stampa: 1:10

Progetto di ingegneria - Progettazione - 02/12/2022 - 1033357-B - Copia conforme dell'originale sottoscritto digitalmente da PEZZONI LAURA