

Comune di PORTOMAGGIORE
Provincia di FERRARA

IMPIANTO PER LA PRODUZIONE
DI FERTILIZZANTI DA FANGHI
DI DEPURAZIONE SITO IN
VIA PORTONI BANDISSOLO
LOCALITA' PORTOVERRARA

Autorizzazione unica di V.I.A.
ai sensi della L.R. N° 4/19 del 20/04/2016

PROGETTO DEFINITIVO

Spazio riservato all'Ufficio Tecnico

COMMITTENTE
CENTRO AGRICOLTURA AMBIENTE "G.NICOLI" s.r.l.
con sede in CREVALCORE (BO)
via San'Agata n° 835
C.F./P. Iva: 01529451203


PROGETTISTA E D.L.
Arch. GIANNI MAZZONI
C.F. MZZGNN70M05A944F

N° TAVOLA	Elaborato
14	VISTE ELABORAZIONI MODELLO
Scala 1:100/1:200	Data 30/09/2022
	Rev 01
	Rev 02
	Rev 03

VISTA DALL'ALTO - NORD-EST



VISTA DALL'ALTO - NORD-OVEST

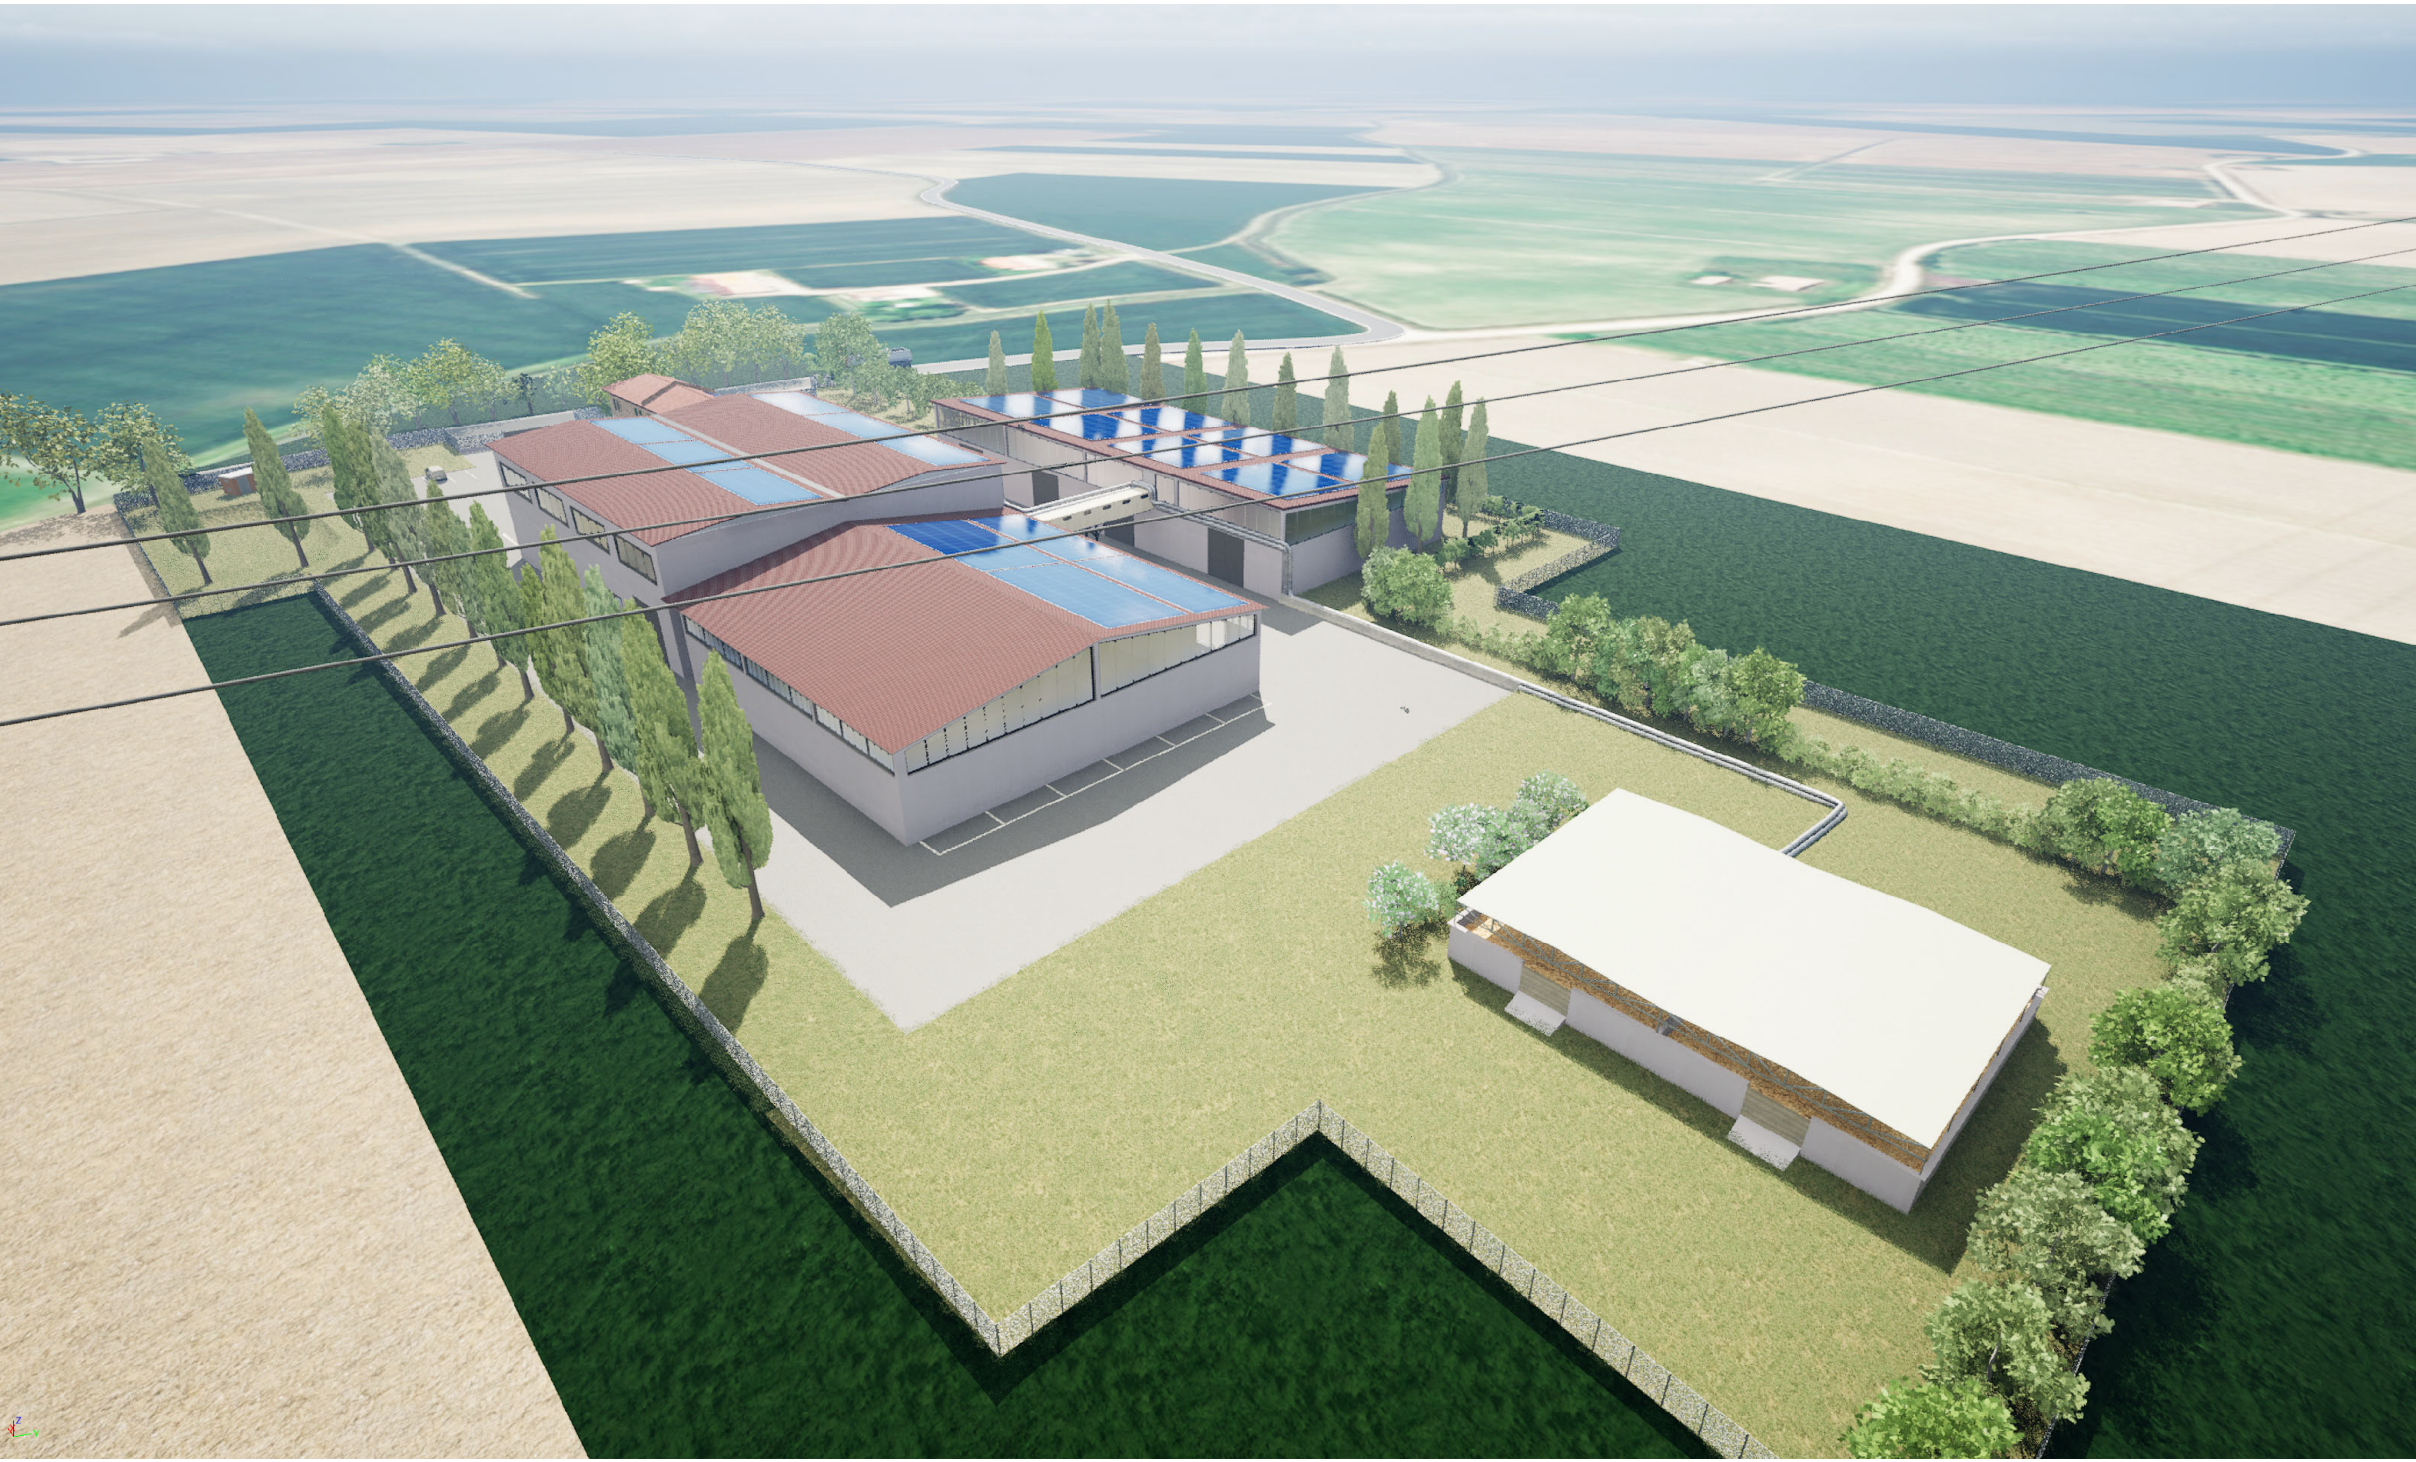

VISTA ACCESSO CARRAIO "SUD"



VISTA DA VIABILITA' COMUNALE - VIA PORTONI BANDISSOLO



VISTA DALL'ALTO - EST



VISTA INTERNA - CORRIDOIO FRA I DEPOSITI



VISTA ACCESSO CARRAIO "NORD"

