

Comune di PORTOMAGGIORE
Provincia di FERRARA

IMPIANTO PER LA PRODUZIONE
DI FERTILIZZANTI DA FANGHI
DI DEPURAZIONE SITO IN
VIA PORTONI BANDISSOLO
LOCALITA' PORTOVERRARA

Autorizzazione unica di V.I.A.
ai sensi della L.R. N° 4/78 del 20/04/2018

PROGETTO DEFINITIVO

Spazio riservato all'Ufficio Tecnico

COMMITTENTE:
CENTRO AGRICOLTURA AMBIENTE "G. NICOLI" s.r.l.
con sede in CREVALCORE (BO)
via Sant'Agata n° 835
C.F./P.Iva: 01529451203


PROGETTISTA E D.L.
Arch. GIANNI MAZZONI
C.F. MZZGN70M05A944F

N° TAVOLA
03




Elaborato:
STATO DI FATTO:
SVILUPPO B-C-D-E-F DETTAGLI STRADALI
E CHIUSA VIA BONACCIOLA

Scala: 1:100/1:200 Data: 30/09/2022 Rev 01 Rev 02 Rev 03


DETTAGLIO CHIUSA BONACCIOLA - SVILUPPO B
PLANIMETRIA SCALA 1:200

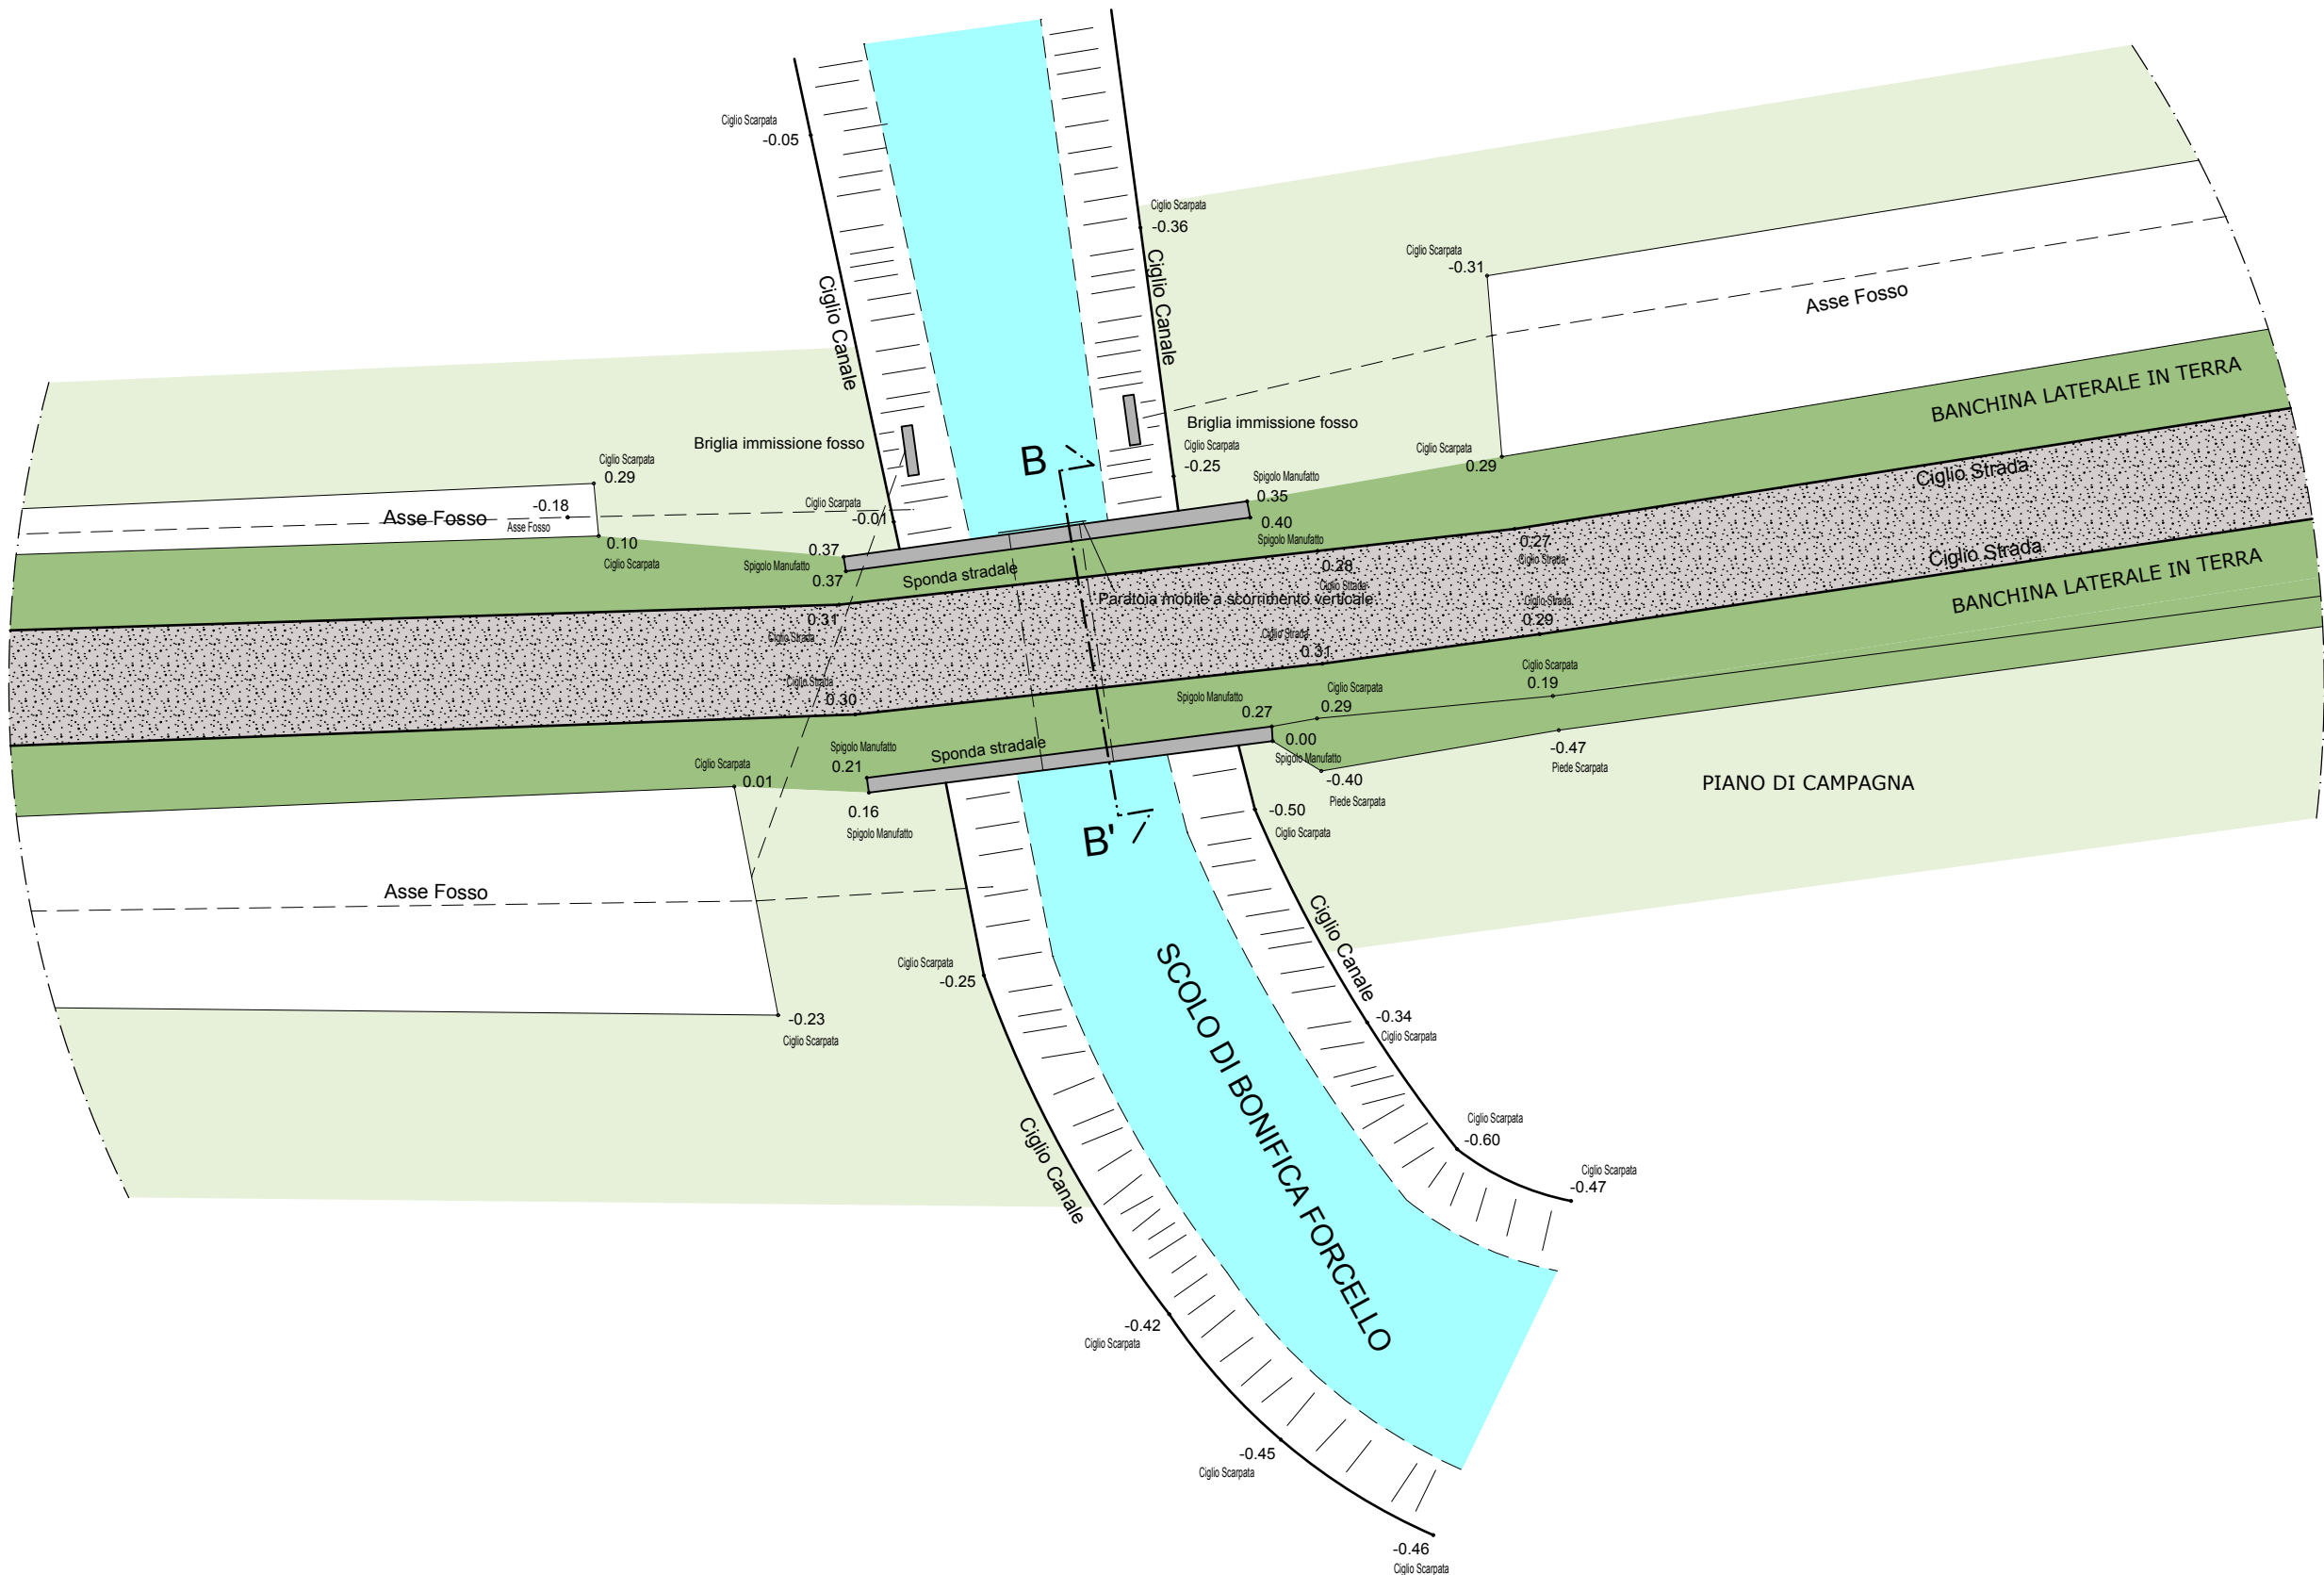



DETTAGLIO SPONDA SUD/NORD E SEZIONE TRASVERSALE
SCALA 1:100

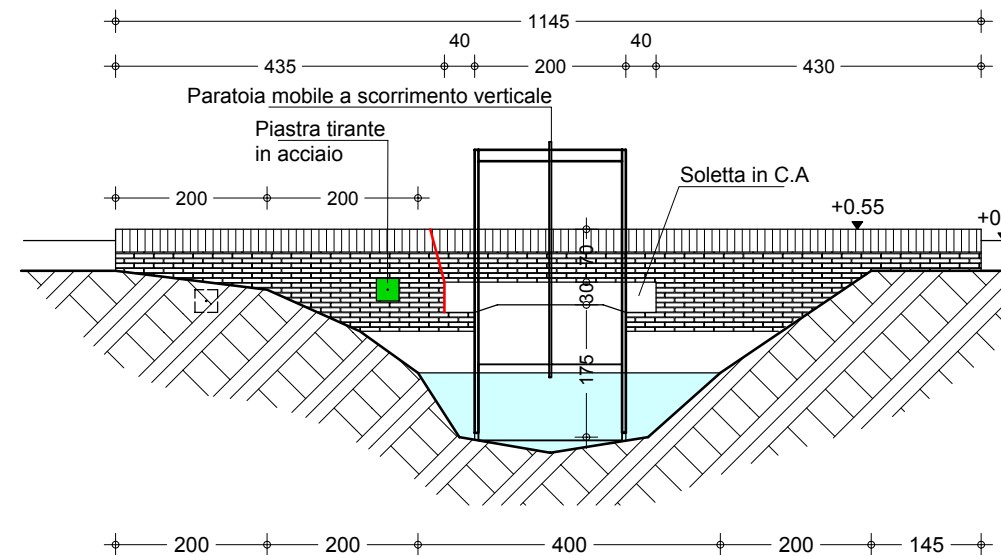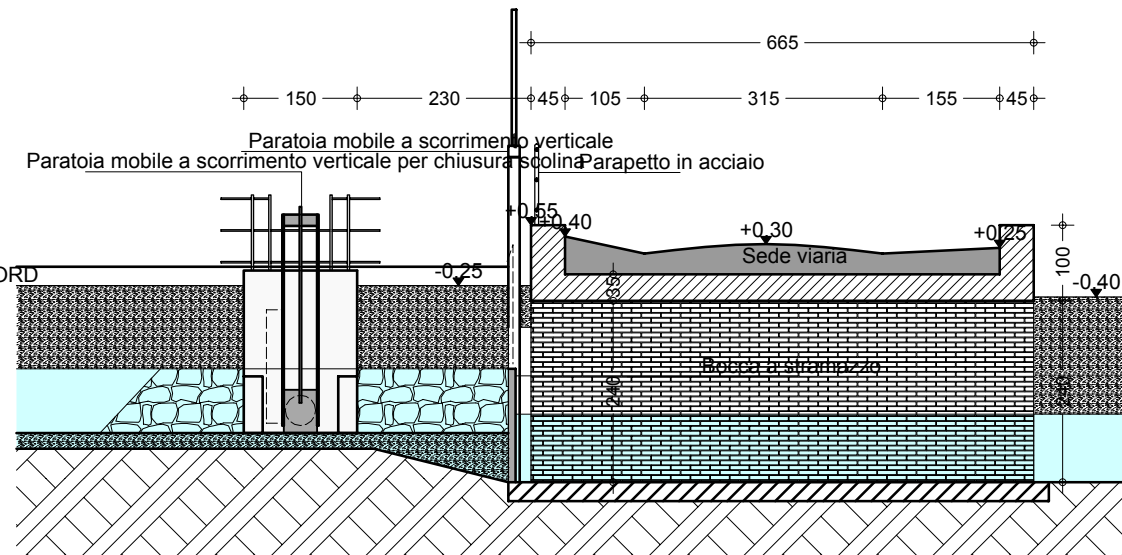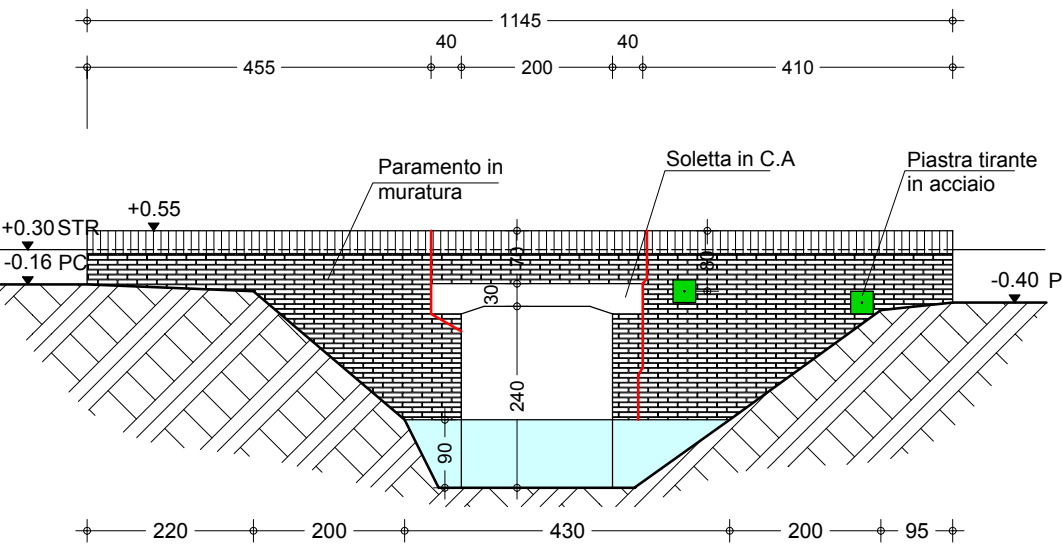




DETTAGLIO ALLARGAMENTO VIA PORTONI BANDISSOLO - SVILUPPO C
PLANIMETRIA SCALA 1:200

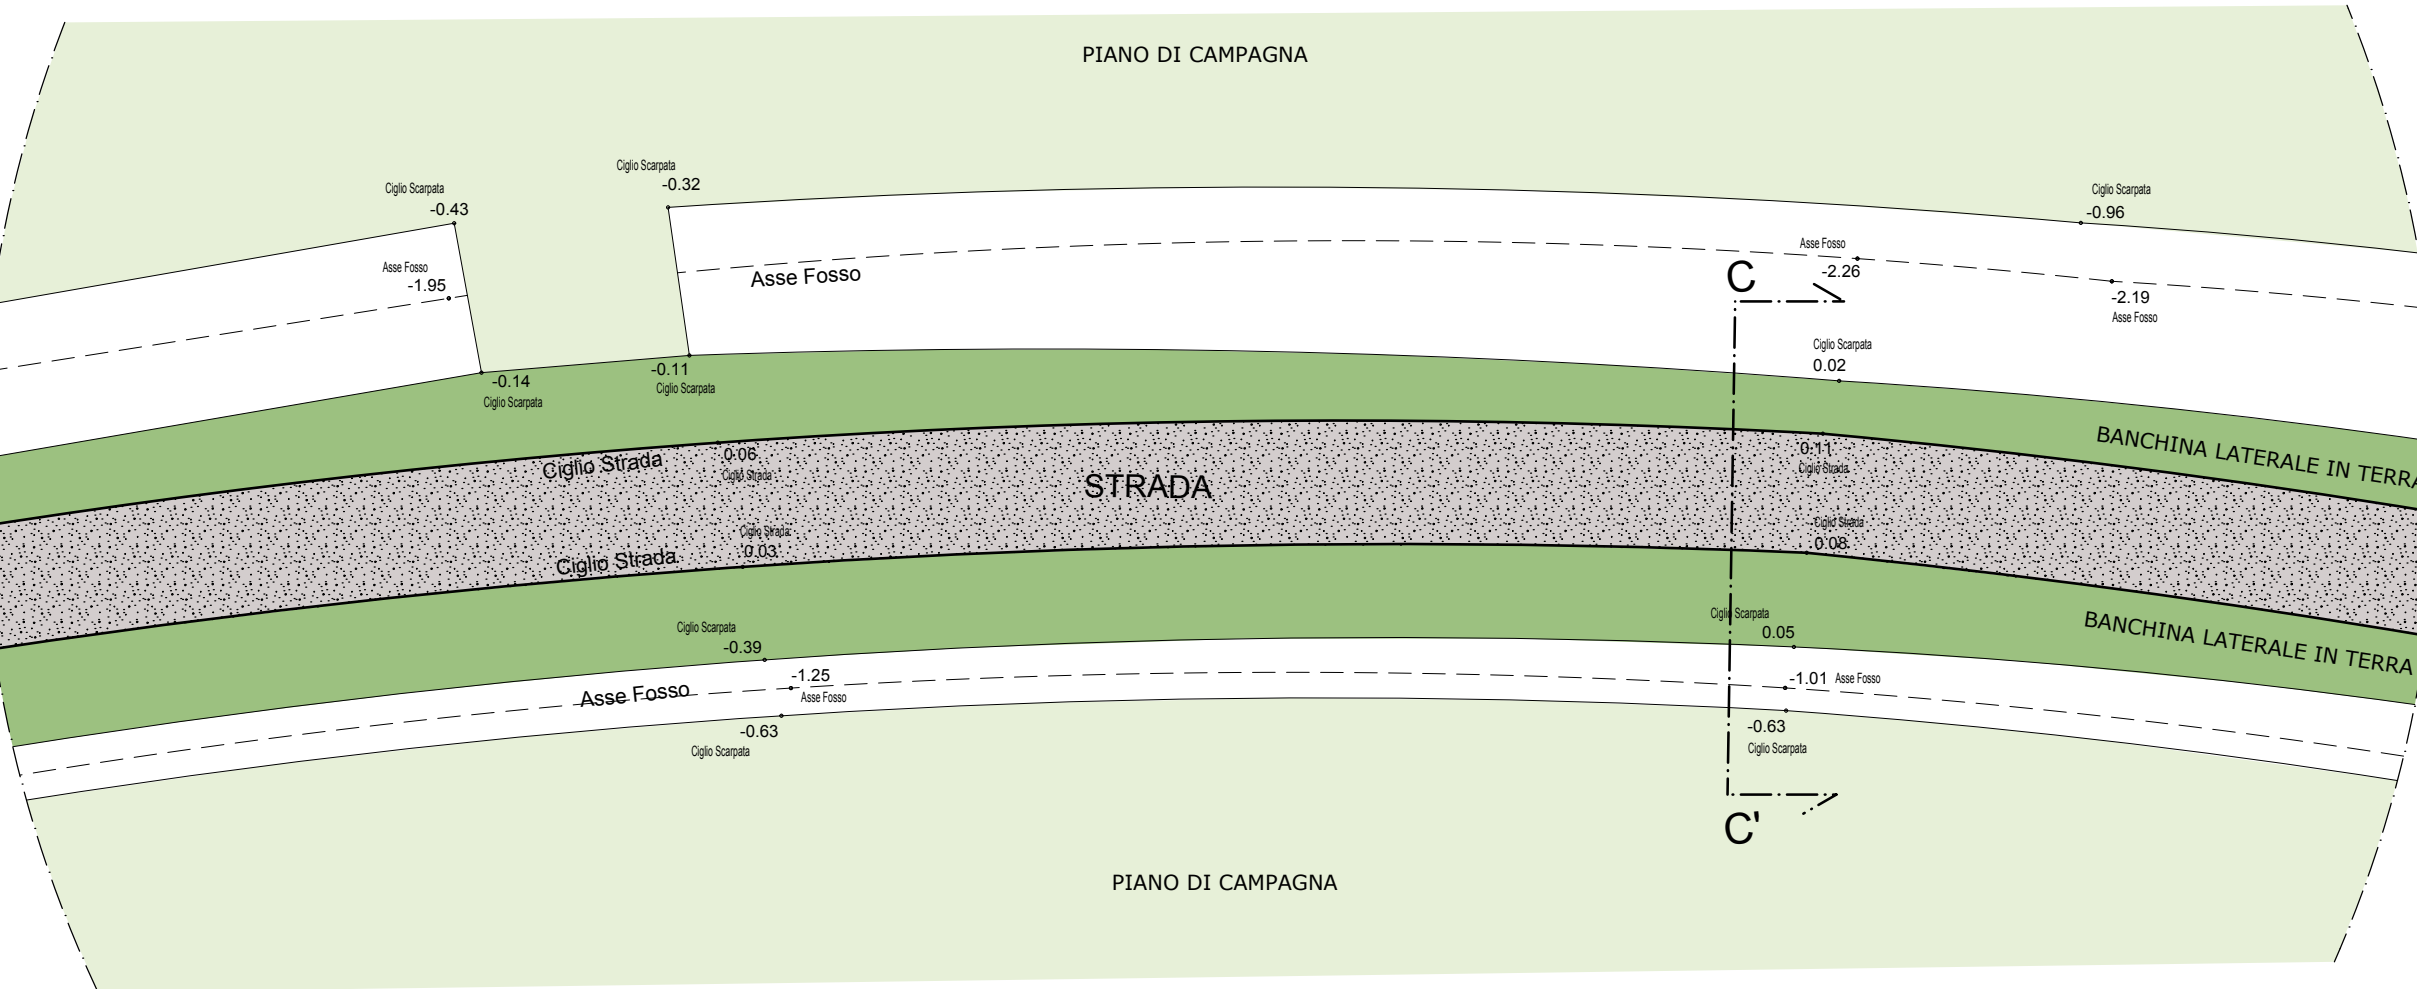



DETTAGLIO VIA PORTONI BANDISSOLO - SVILUPPO E
PLANIMETRIA SCALA 1:200

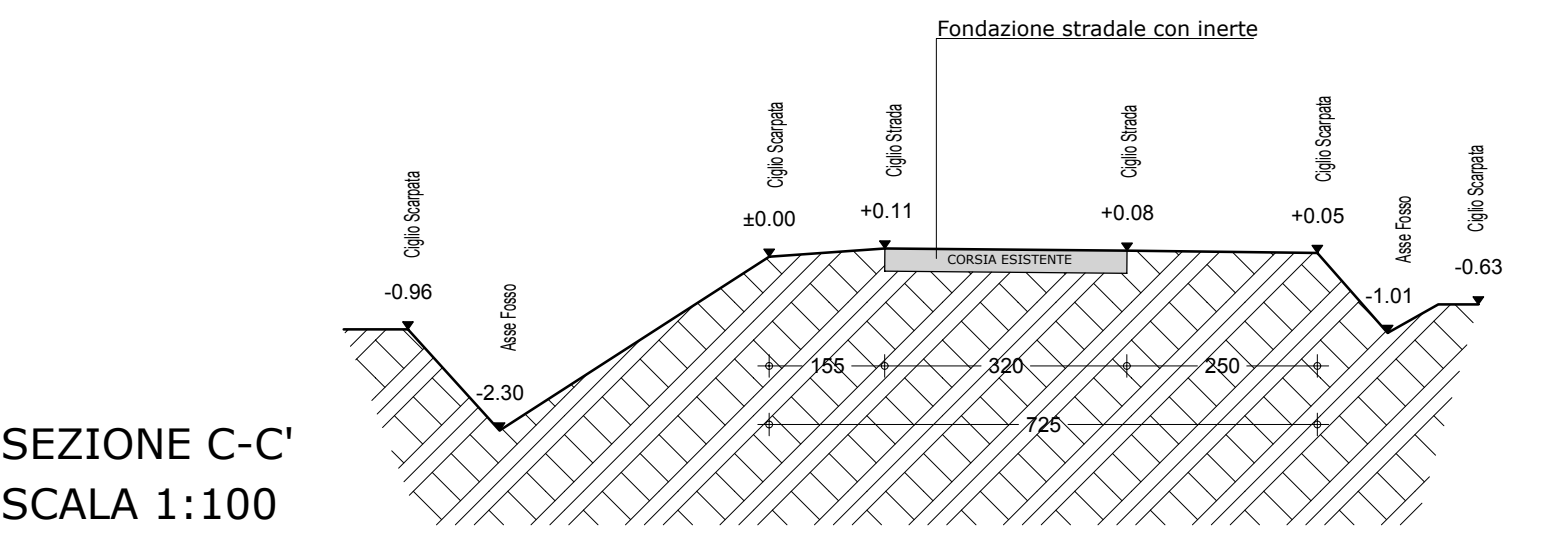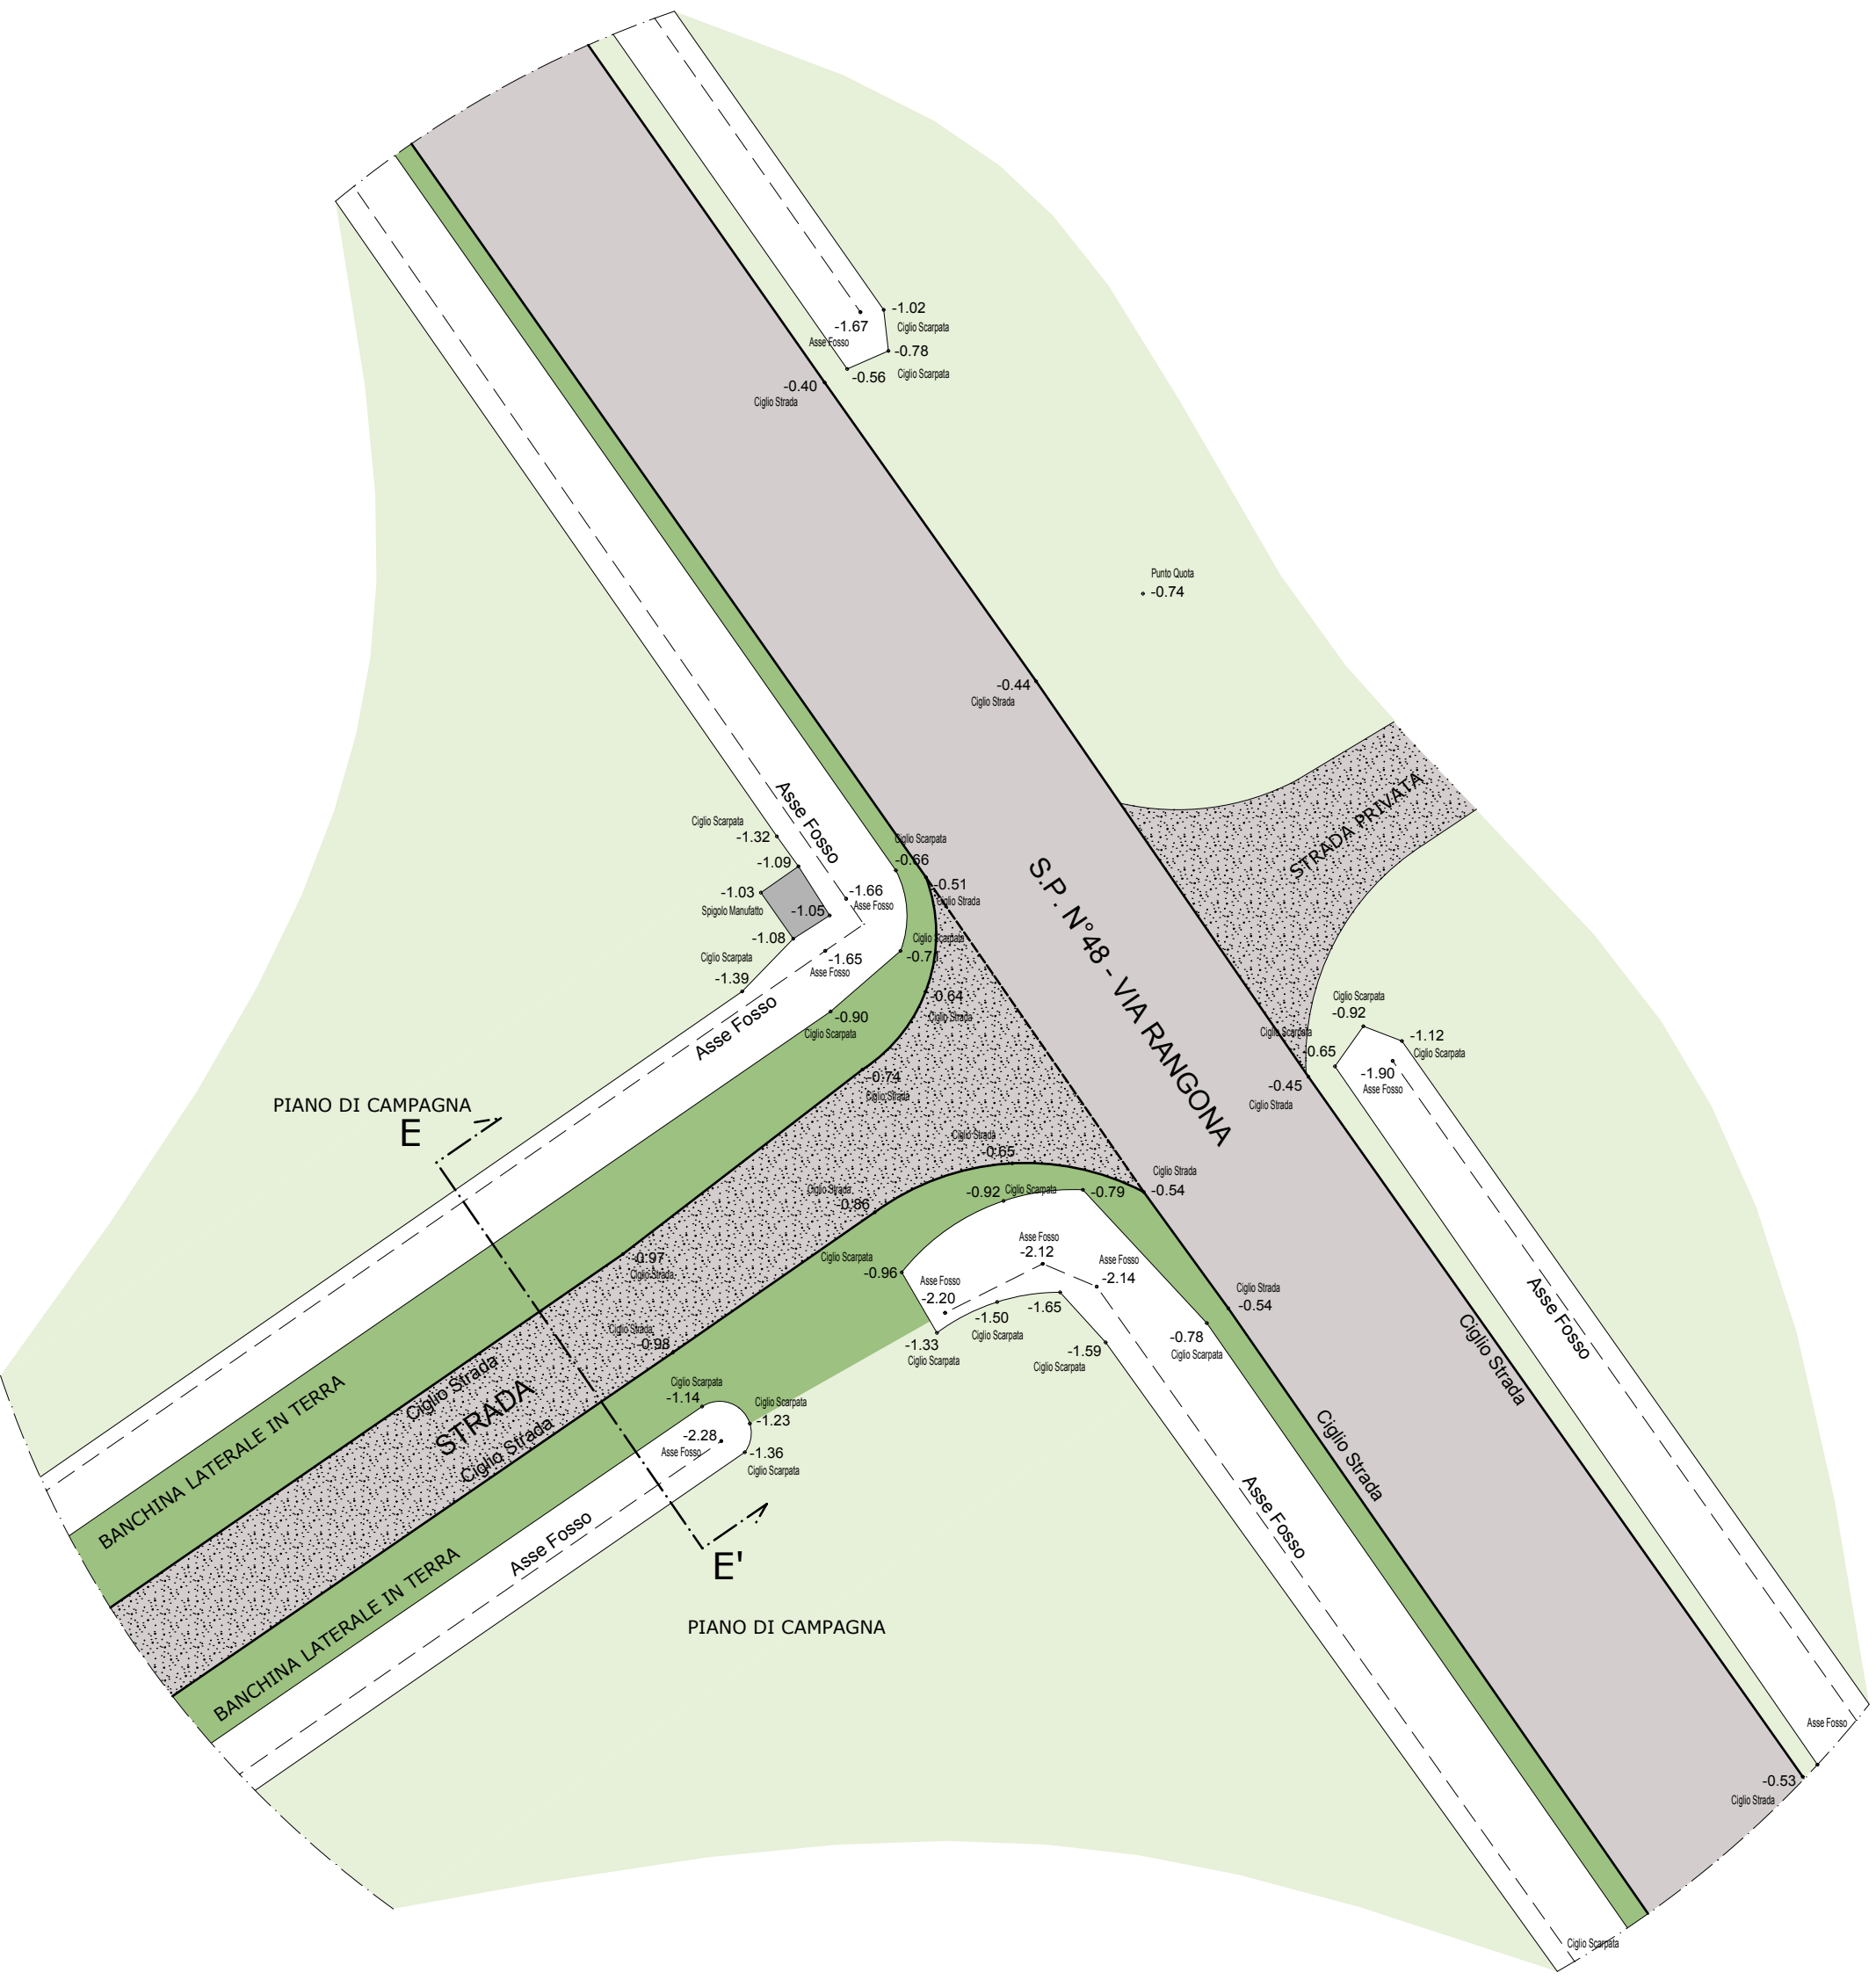

DETTAGLIO VIA PORTONI BANDISSOLO - SVILUPPO D
PLANIMETRIA SCALA 1:200

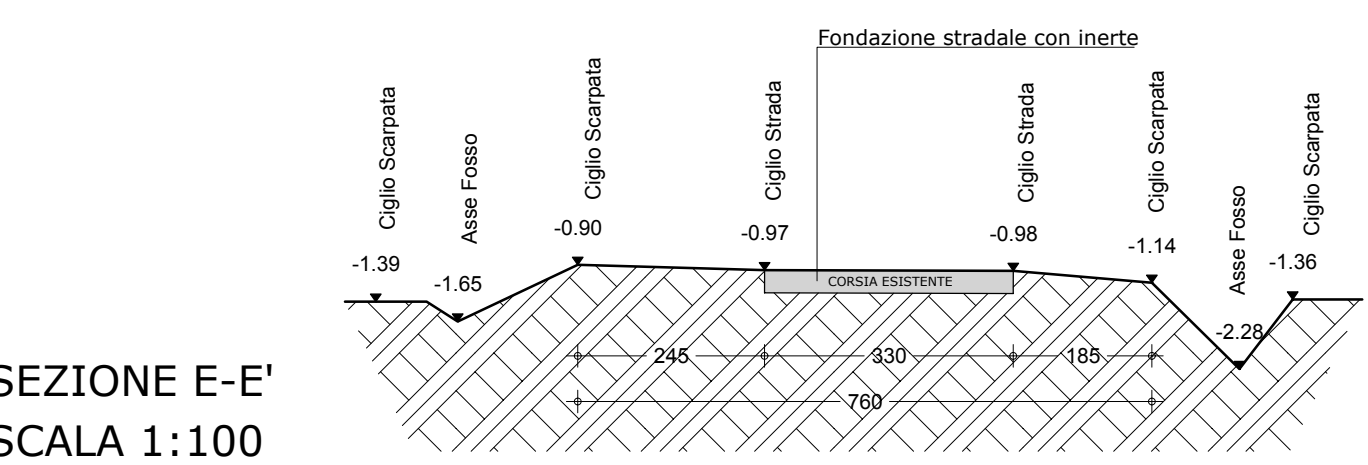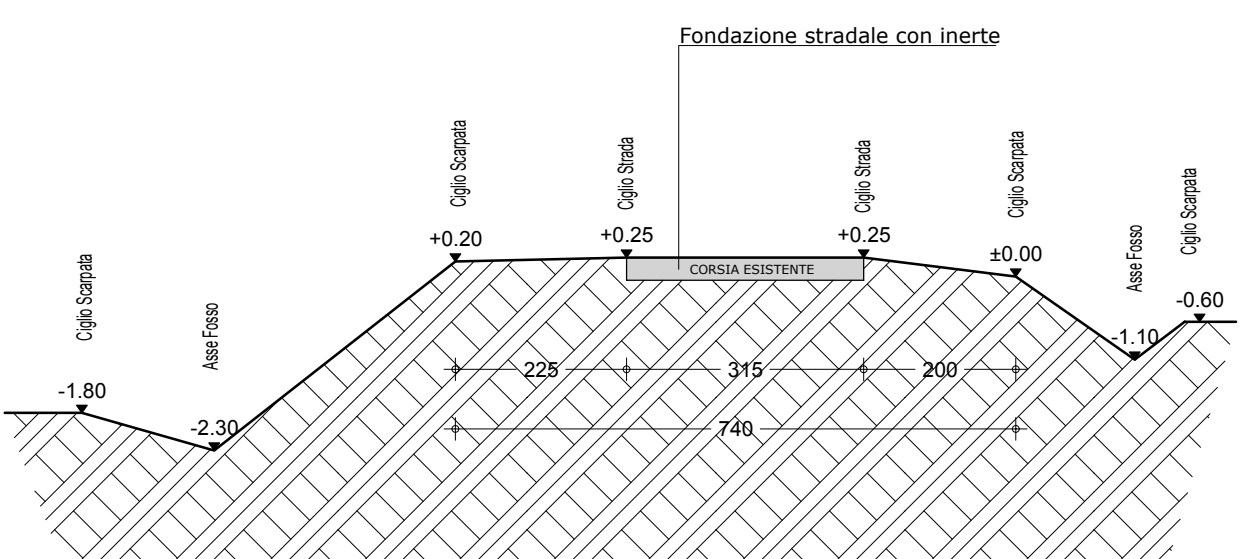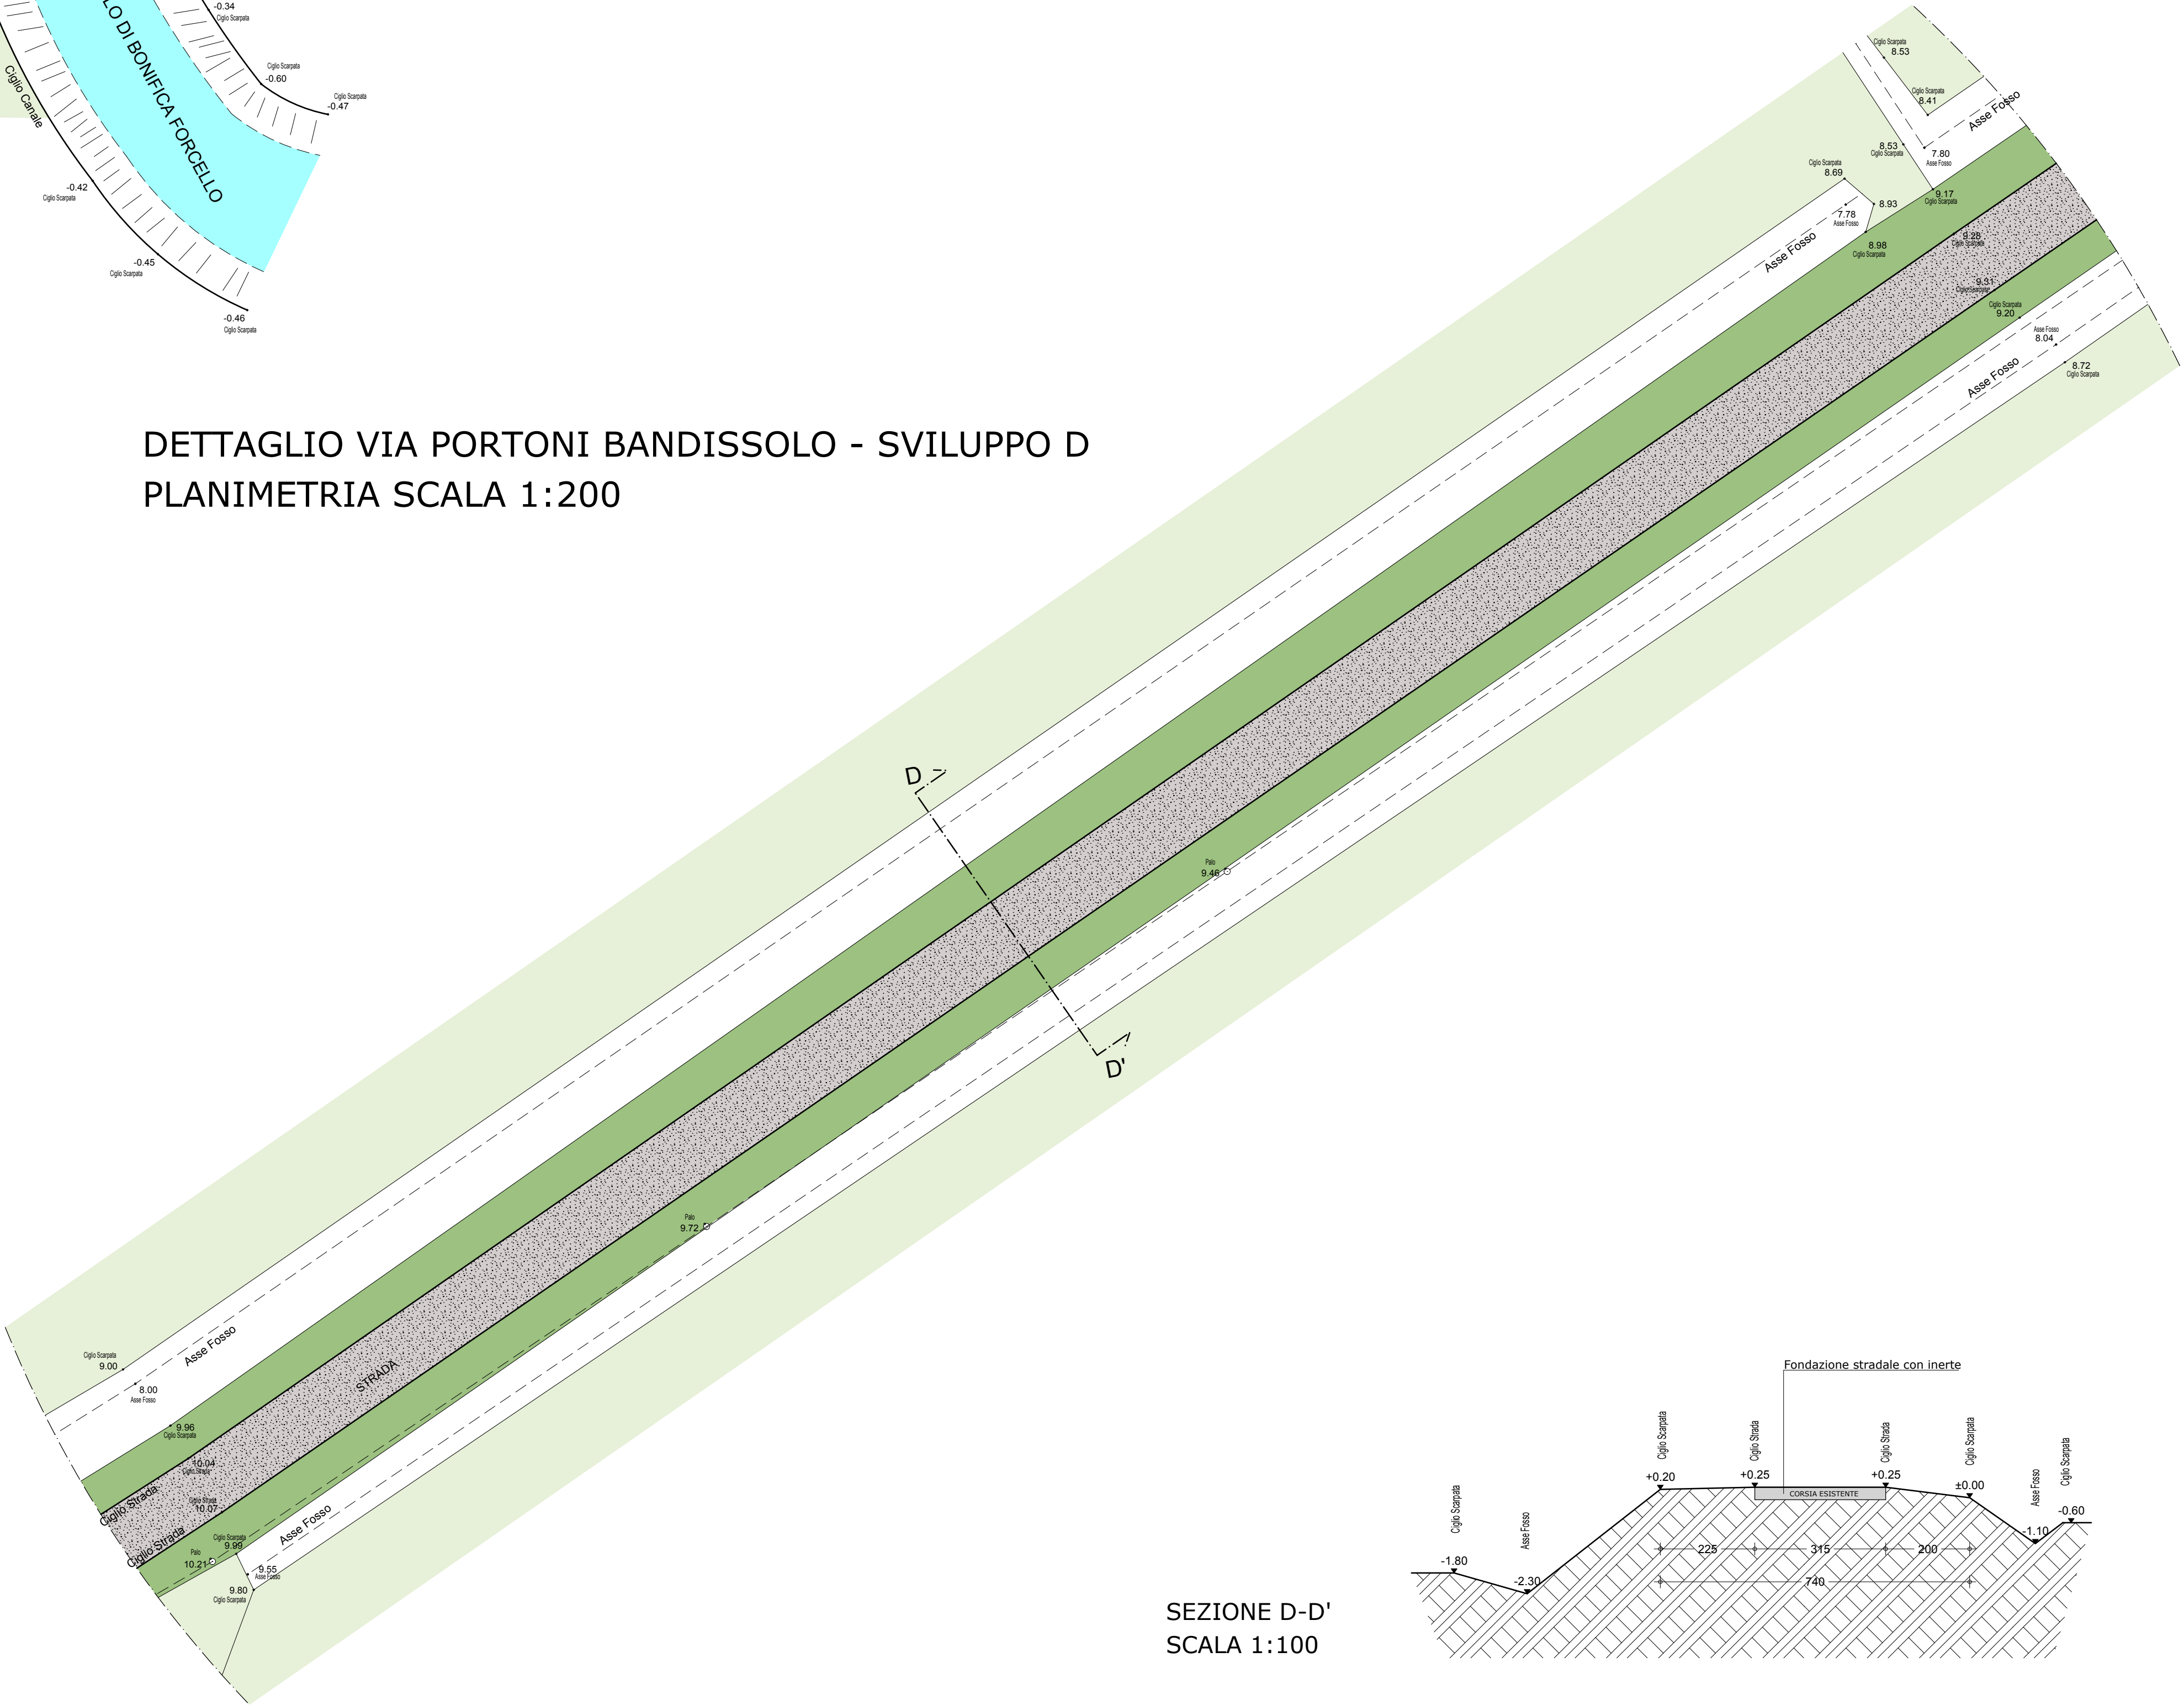

DETTAGLIO VIA PORTONI BANDISSOLO - SVILUPPO F
PLANIMETRIA SCALA 1:200

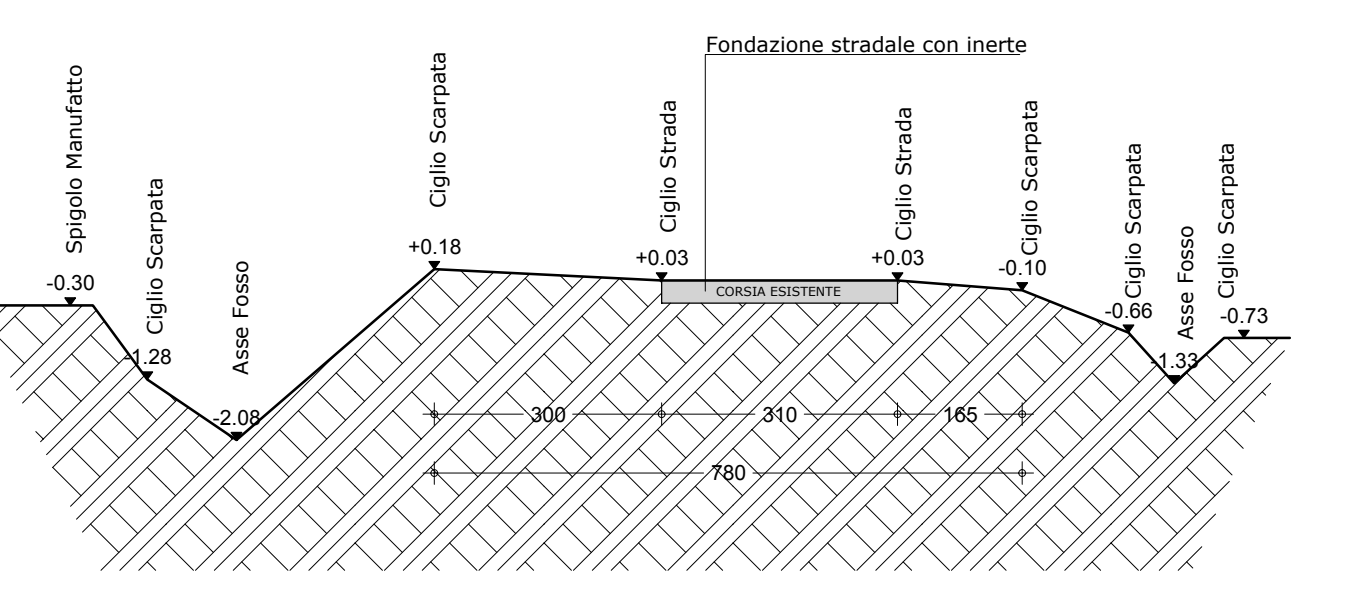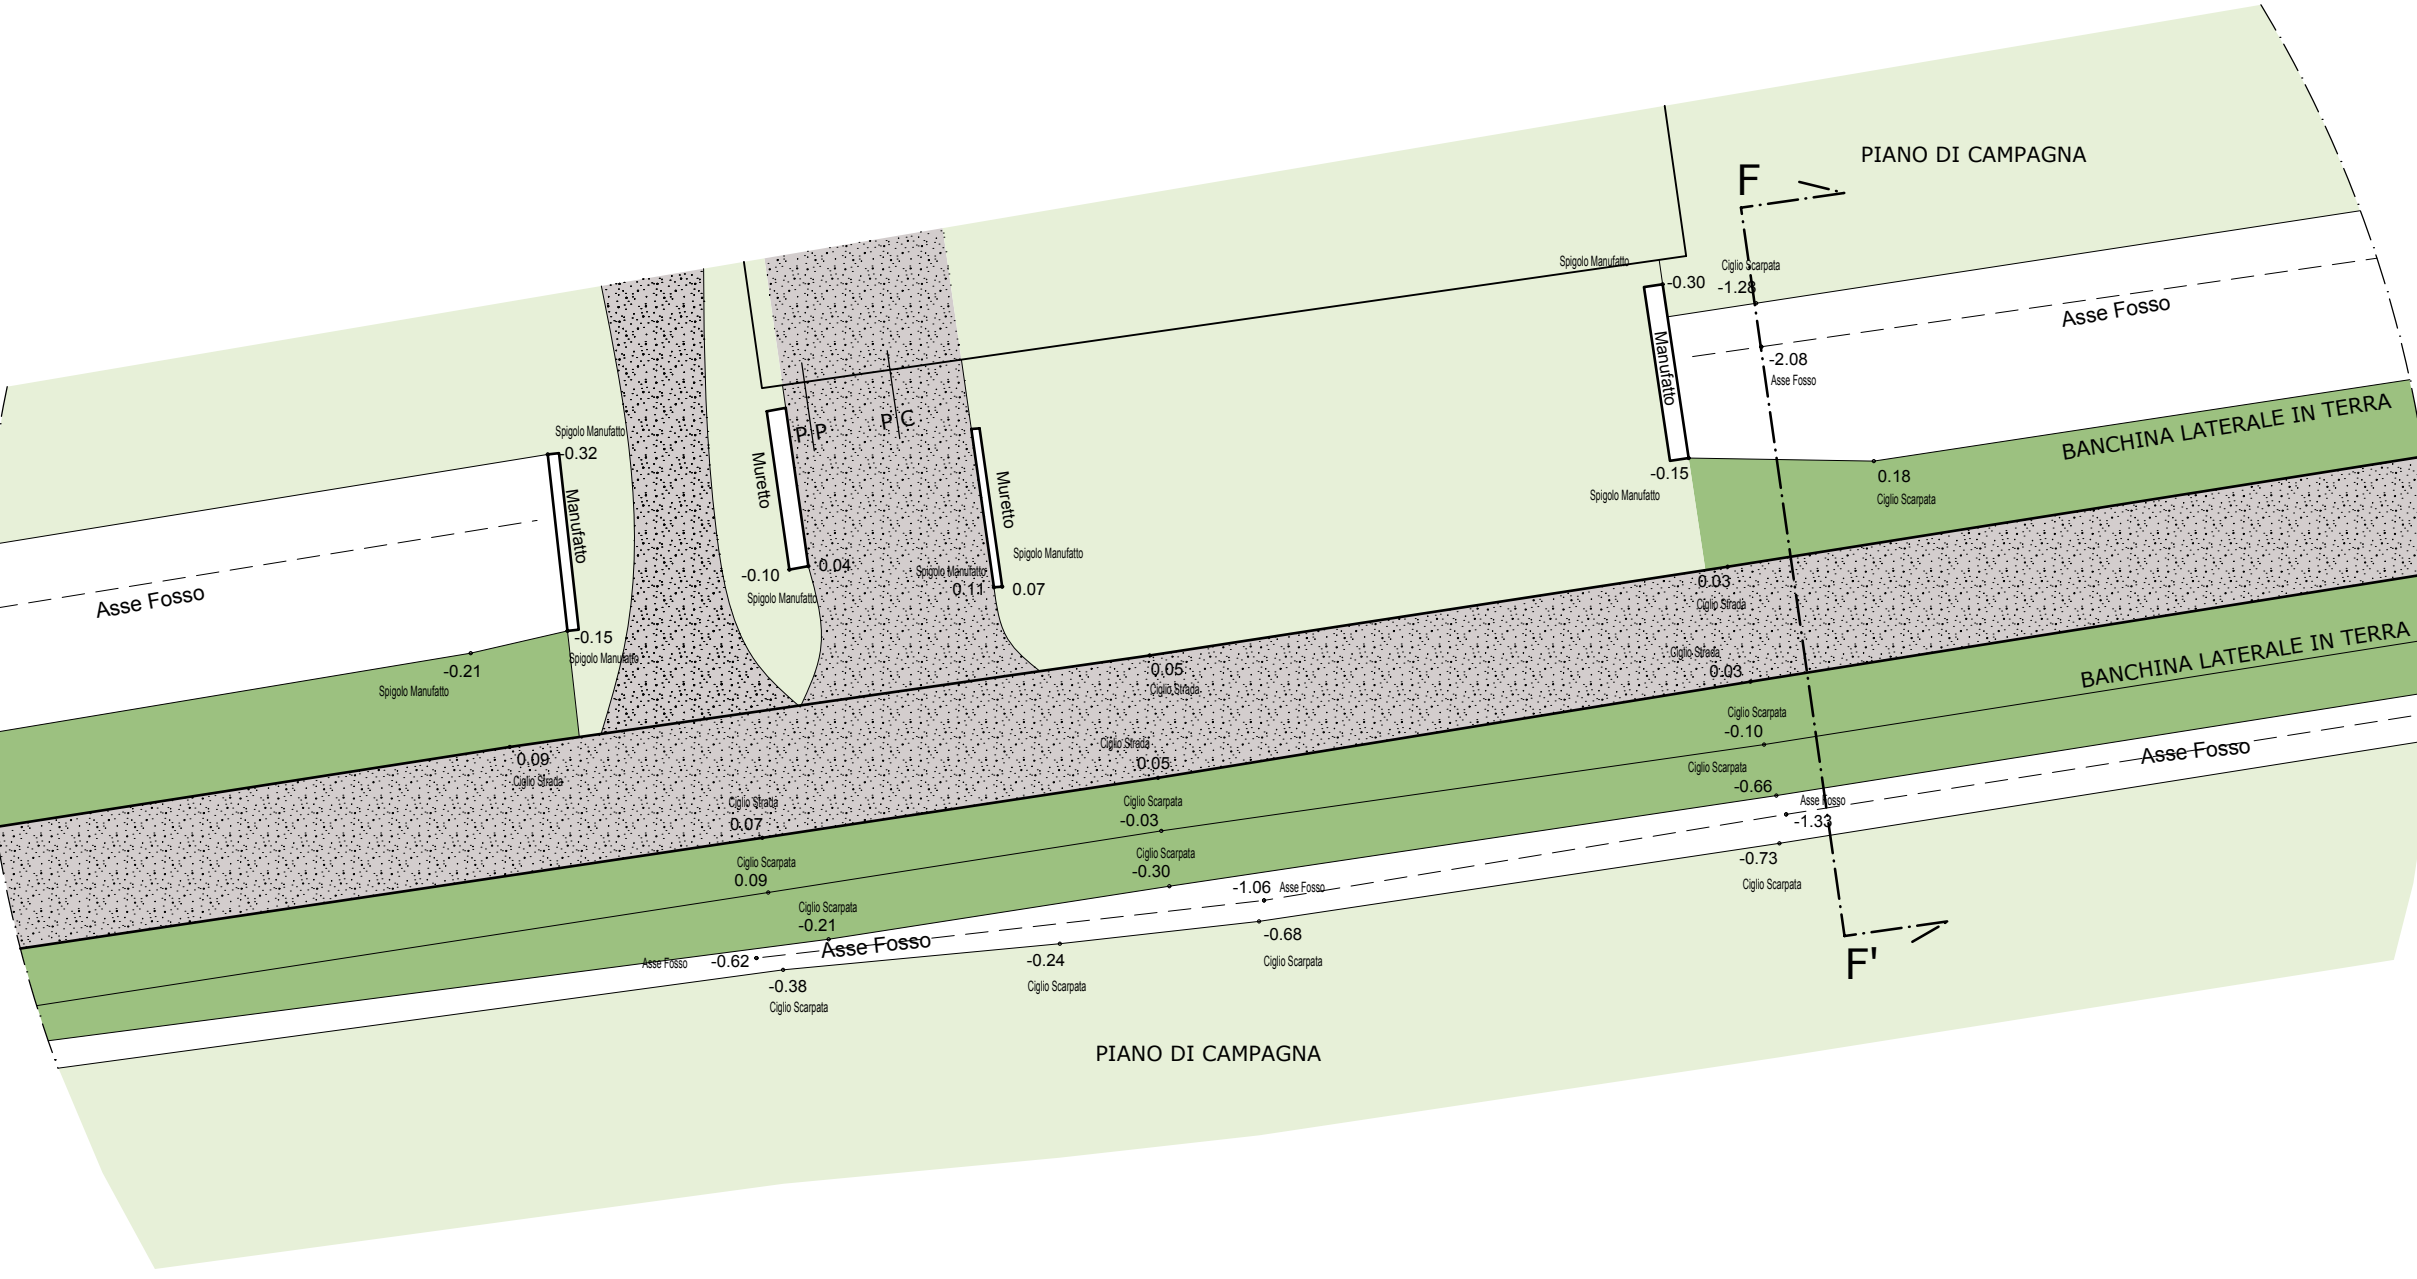

PLANIMETRIA DI RIFERIMENTO
SCALA 1:5000

