Finanziato dall'Unione europea NextGenerationEU

Italiadomani

Ministero dell'Ambiente e della Sicurezza Energetica

Mims Ministero delle Infrastrutture e della Mobilità Sostenibili

PIANO NAZIONALE DI RIPRESA E RESILIENZA M3C4 - I4.1

"INVESTIMENTI IN INFRASTRUTTURE IDRICHE PRIMARIE PER LA SICUREZZA DELL'APPROVVIGIONAMENTO IDRICO"

CONSORZIO DI BONIFICA
della romagna occidentale

PROGETTO DI MESSA IN SICUREZZA E INCREMENTO DELLA RESILIENZA IDRICO-IDRAULICA DEI TERRITORI SOTTESI DAL CANALE "FOSSO VECCHIO" MEDIANTE COSTRUZIONE DI UNA CASSA DI ESPANSIONE CON FUNZIONE DI LAMINAZIONE DELLE PIENE E DI INVASO PER L'EFFICIENTAMENTO DELLA PRATICA IRRIGUA DA CANALI A RETE TUBATA IN PRESSIONE, NEI COMUNI DI BAGNACAVALLO, COTIGNOLA E FAENZA IN PROVINCIA DI RAVENNA.

CUP M1B2100340000B *CODICE INTERVENTO PAIR-M2C4-I4.1-A2-2*

PROGETTO GENERALE DEFINITIVO

ALL. 2.2.7	PARTICOLARI MANUFATTI CONDOTTA DI ALIMENTAZIONE

IL PROGETTISTA
Dott. Ing. Elvio Cangini
Firmato digitalmente

LUGO, 25/06/2022

MANUFATTO 1

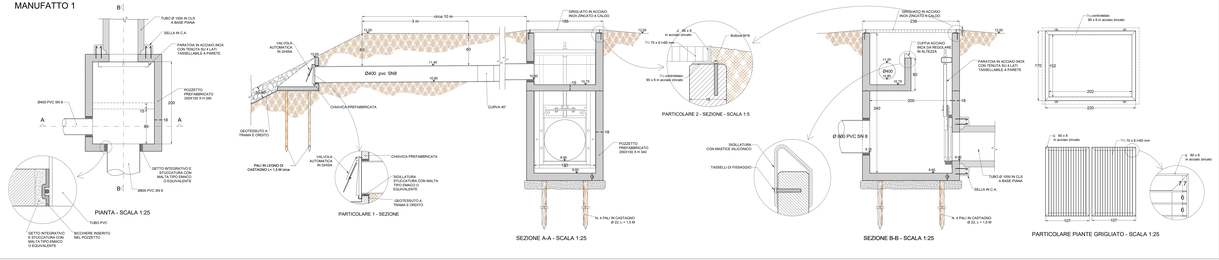

MANUFATTO 2 A MONTE DI VIA GABINA

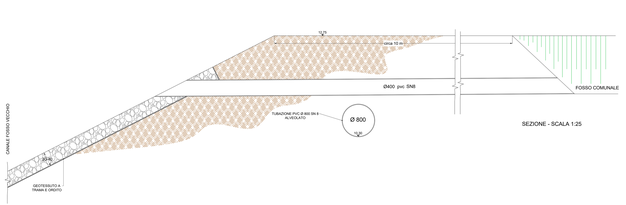

MANUFATTO 4

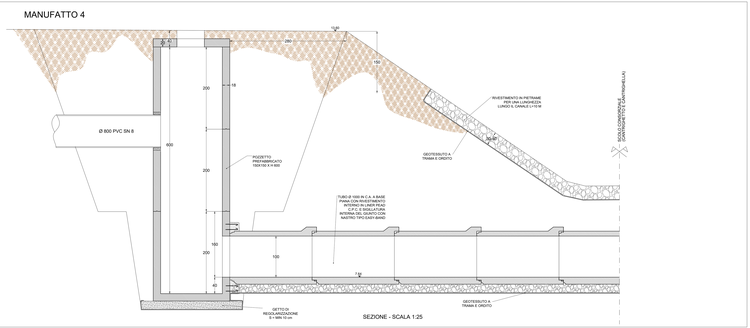

MANUFATTO 5

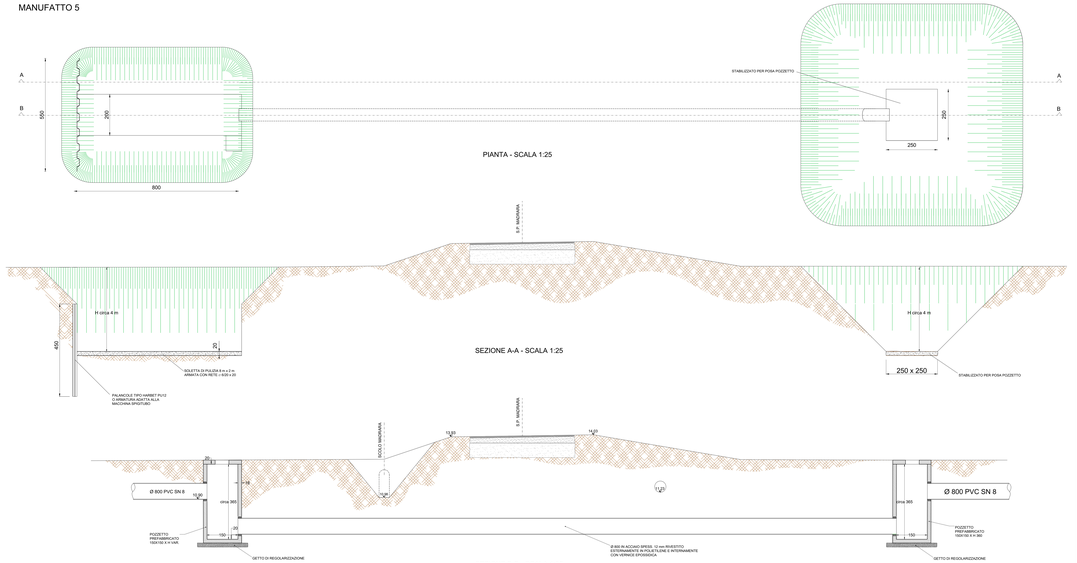

MANUFATTO 2 BIS SU SCOLO GABINA

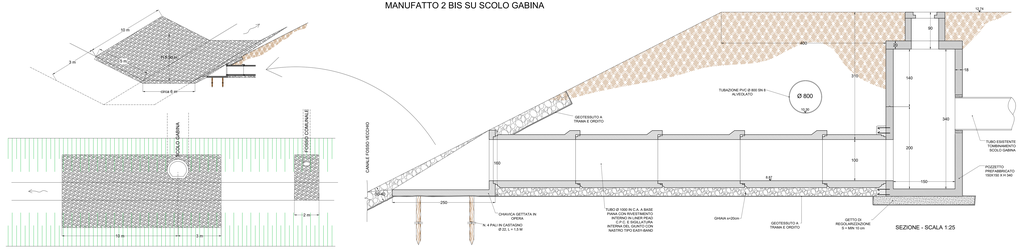

MANUFATTO 3

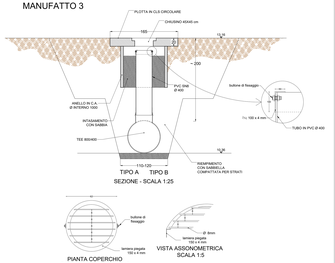
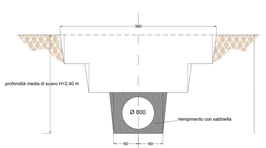
SEZIONE TIPO POSA CONDOTTA - SCALA 1:25