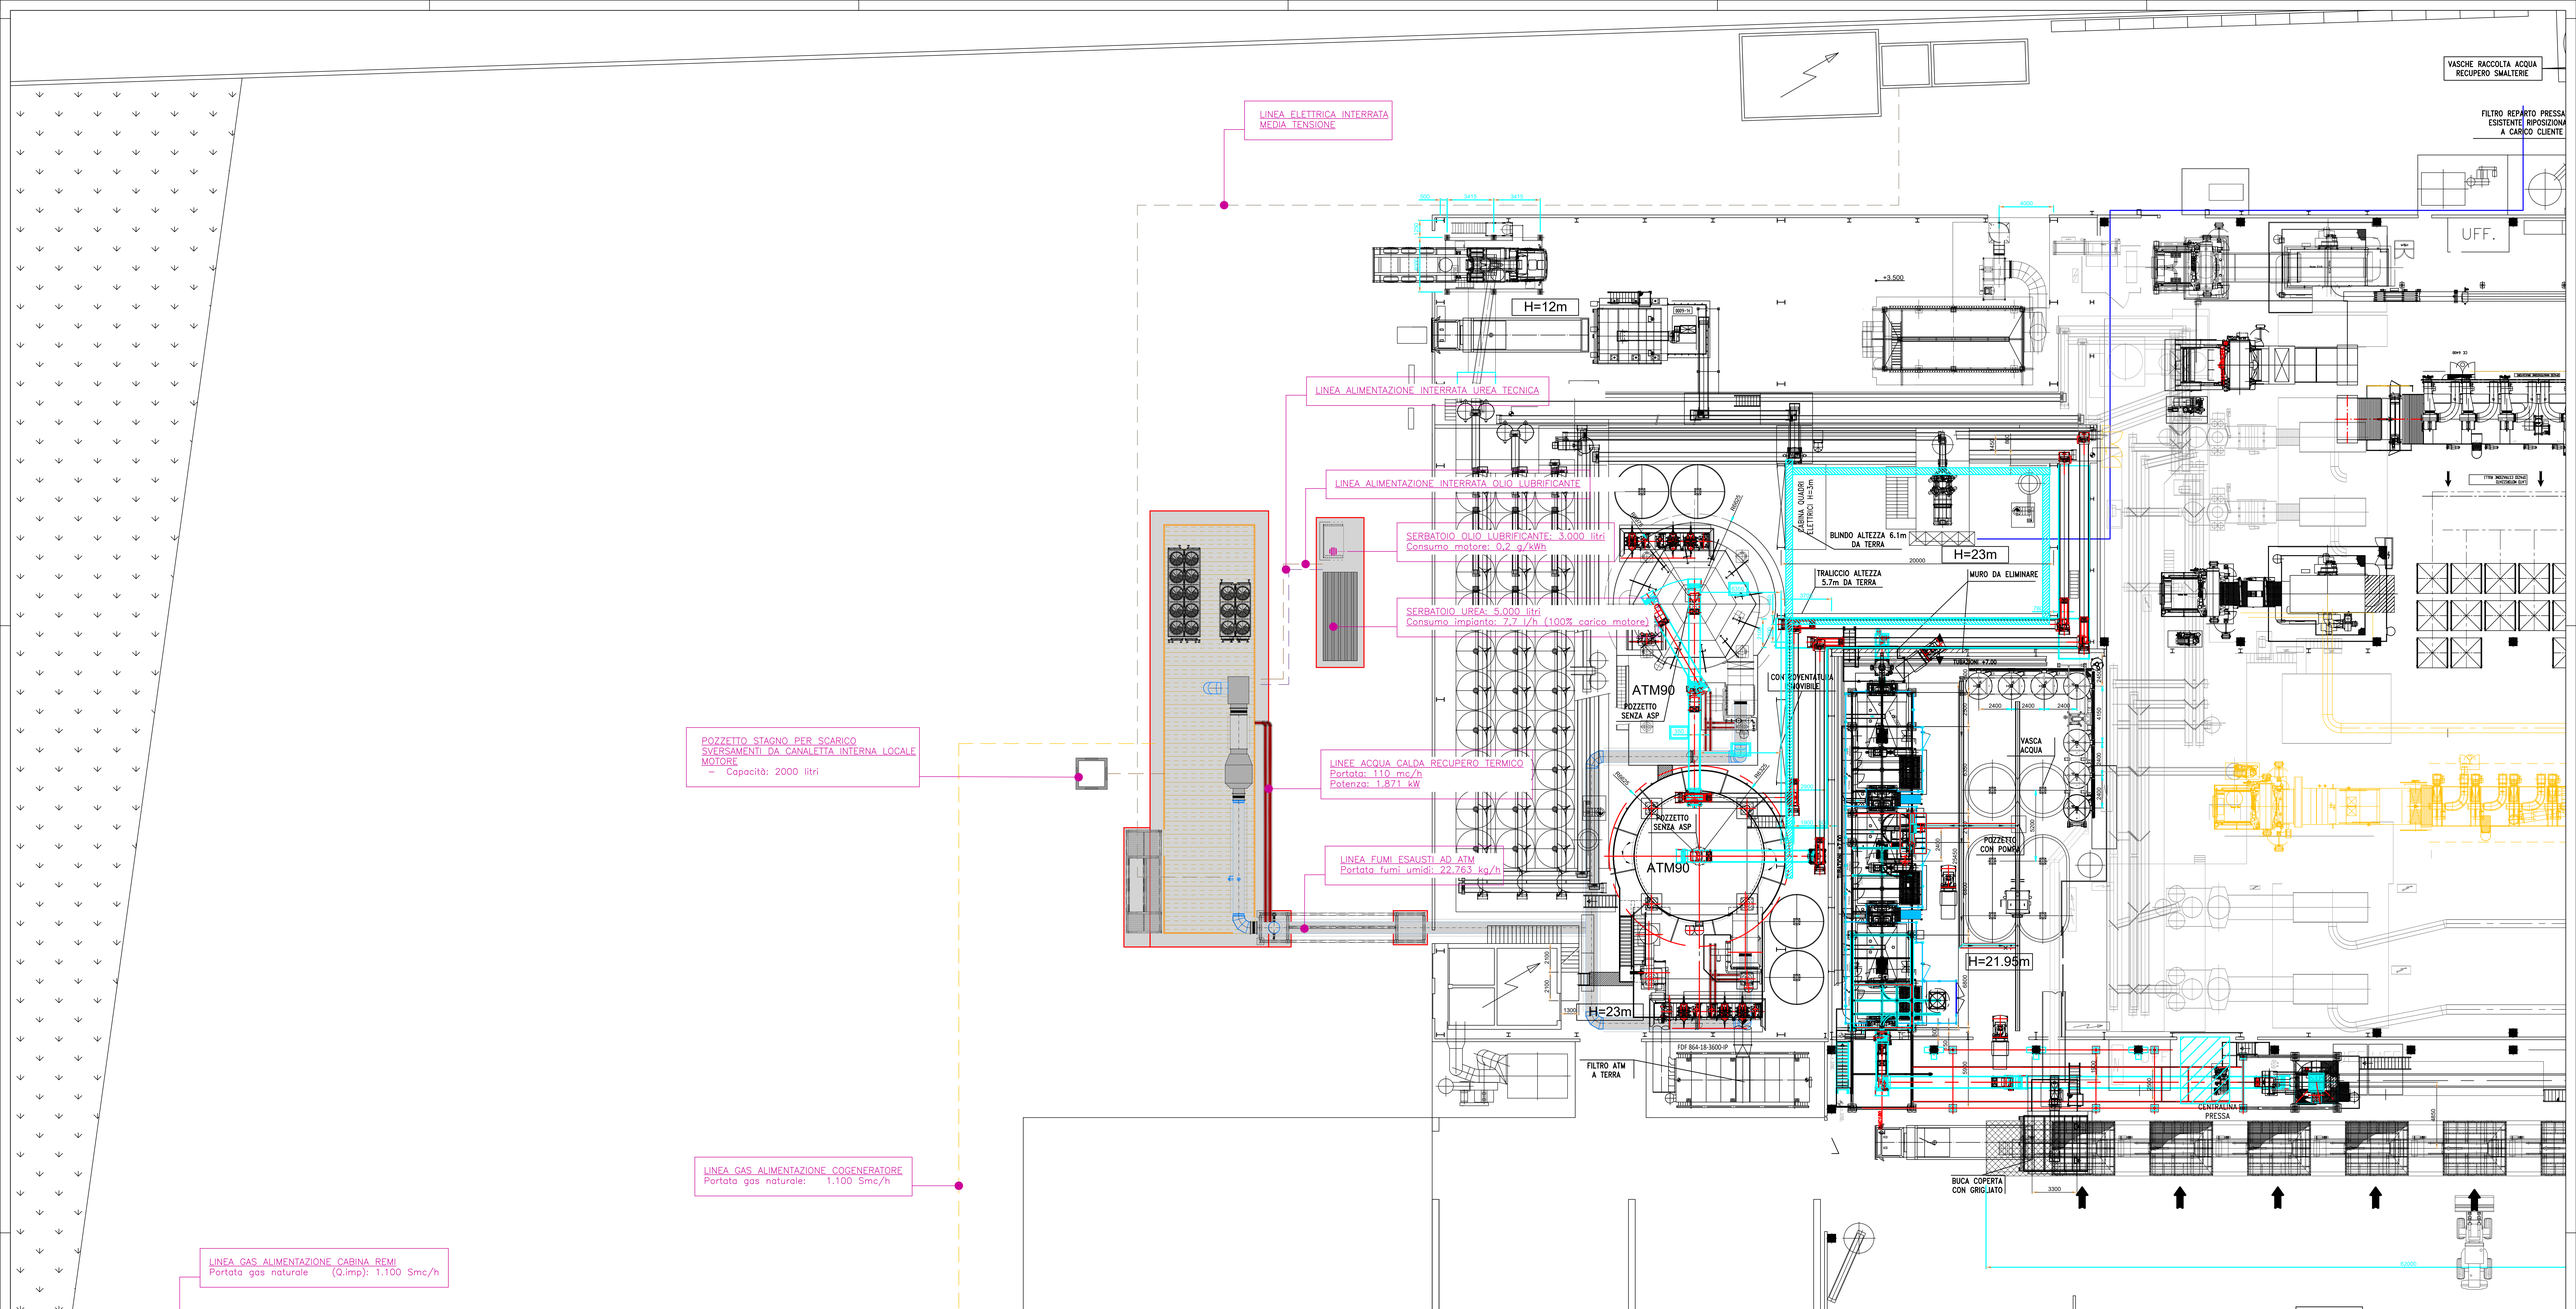

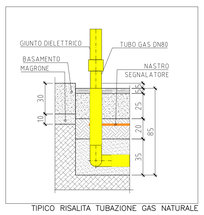

TIPICO RISALITA TUBAZIONE GAS NATURALE

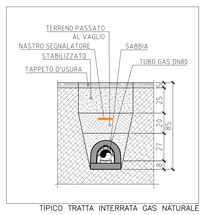

TIPICO TRATTA INTERRATA GAS NATURALE

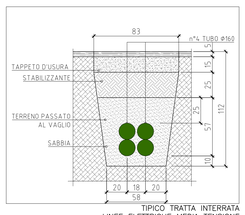

TIPICO TRATTA INTERRATA LINEE ELETTRICHE MEDIA TENSIONE

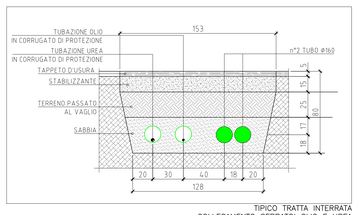

TIPICO TRATTA INTERRATA COLLEGAMENTO SERBATOI OLIO E UREA

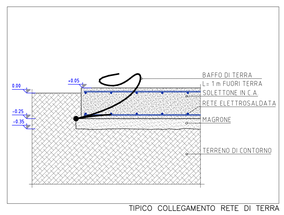

TIPICO COLLEGAMENTO RETE DI TERRA

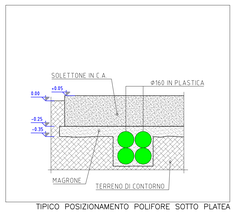

TIPICO POSIZIONAMENTO POLIFORE SOTTO PLATEA

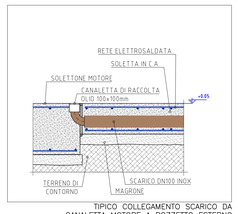

TIPICO COLLEGAMENTO SCARICO DA CANALETTA MOTORE A POZZETTO ESTERNO

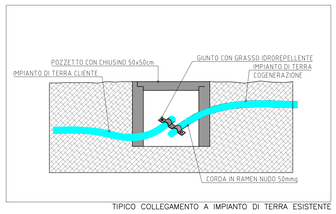

TIPICO COLLEGAMENTO A IMPIANTO DI TERRA ESISTENTE

REV.	DATA	MOTIVO REVISIONE	ESEGUITO	CONTROLLATO	APPROVATO
5					
4					
3					
2					
1	01/12/2022	REVISIONE BASAMENTI	M.CAPPELLETTI	F. PERBELLINI	M. BARNABE'
0	21/11/2022	PRIMA EMISSIONE	M.CAPPELLETTI	F. PERBELLINI	M. BARNABE'

Oggetto :
PLANIMETRIA MATERIE PRIME E SOTTOSERVIZI

Denominazione :
IMPIANTO DI COGENERAZIONE
ITA CERAMICHE S.p.A
FIORANO MODENESE (MO)

cefla
Via Selice Provinciale 23/A
40026 IMOLA (BO) - ITALIA
Tel. (+39) 0542 653111
Fax (+39) 0542 653129
www.cefla-impianti.com

Scala
–:–
Commessa
160522
FILE
M.P&L-DW.PL-003

Tavola N°
M.P&L-DW.PL-003
Pagina