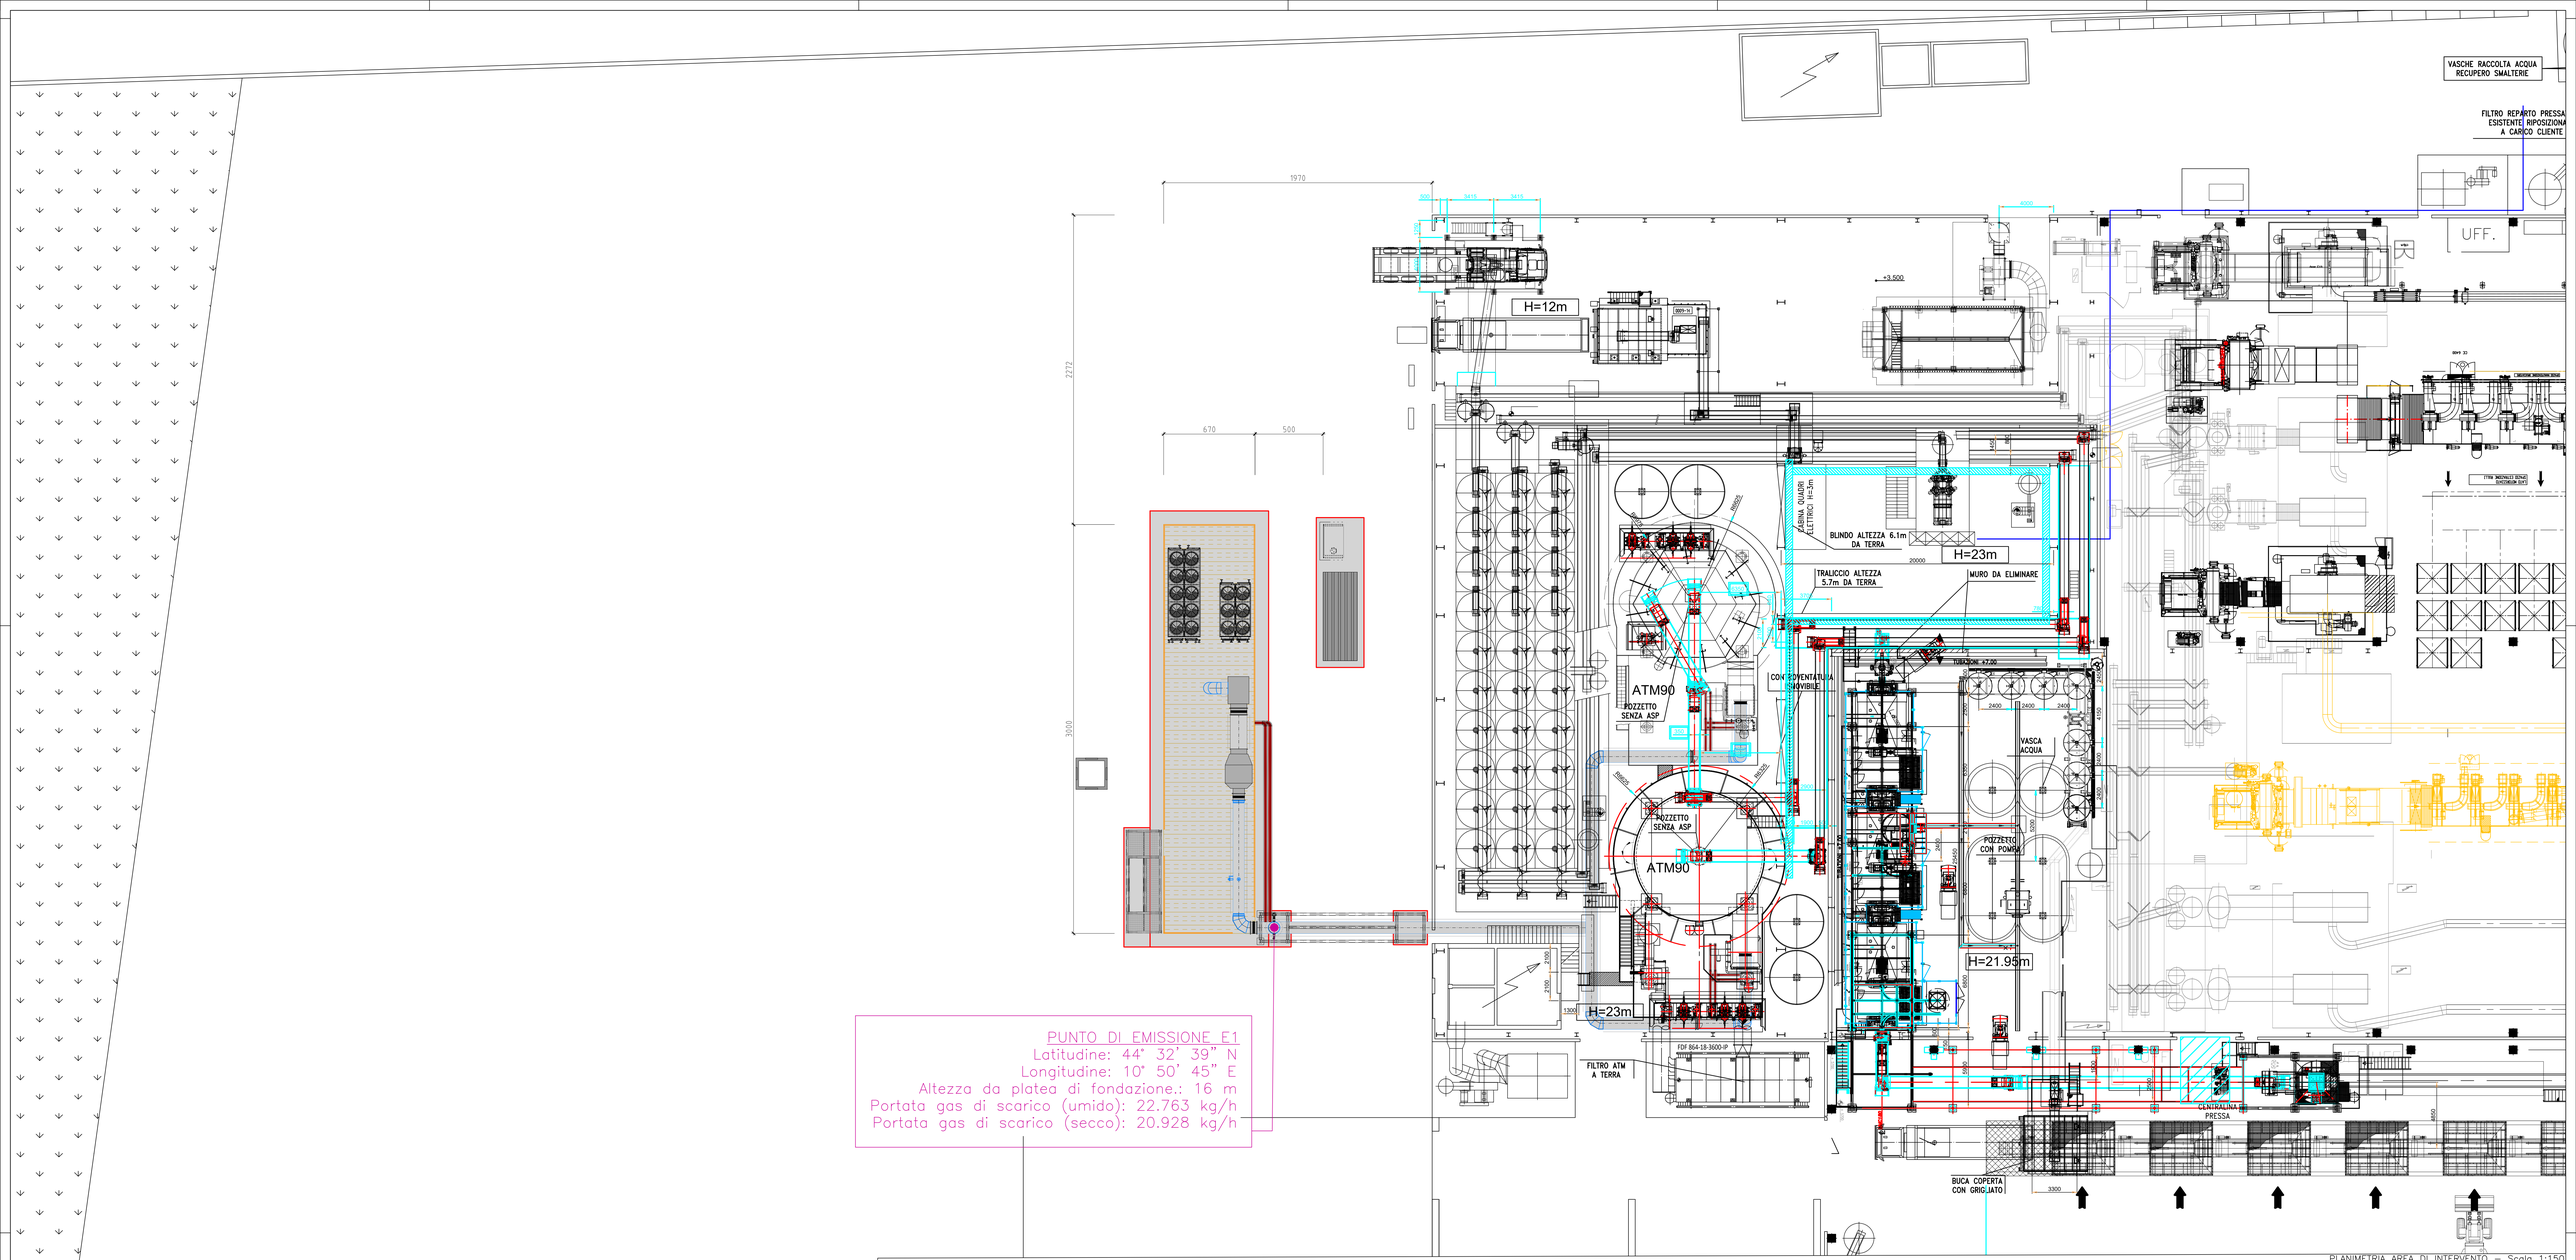

PLANIMETRIA AREA DI INTERVENTO – Scala 1:150

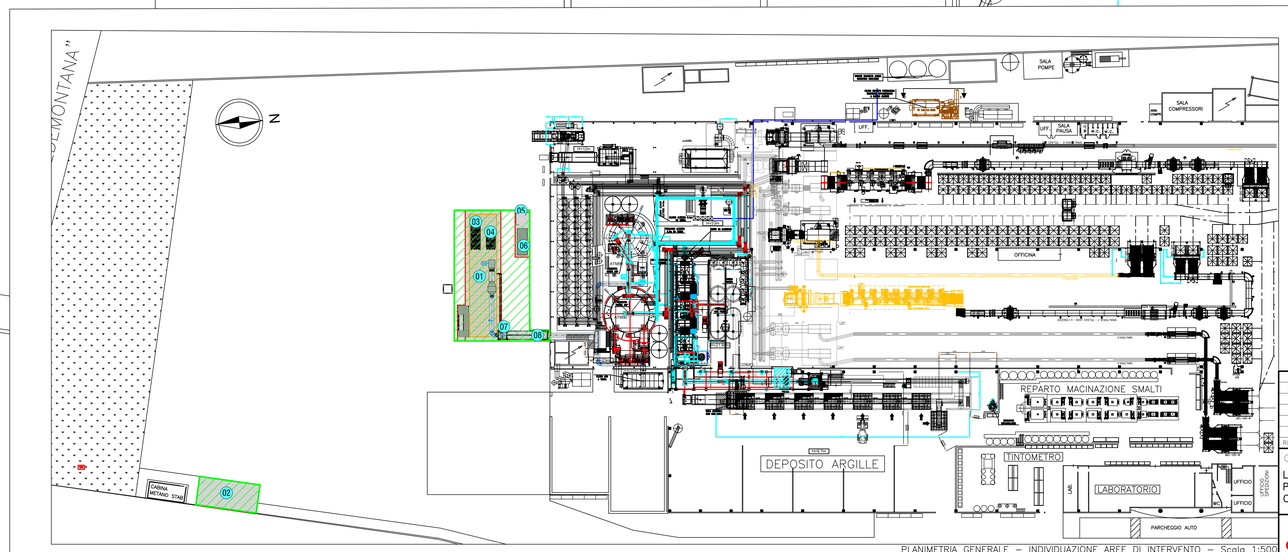

PLANIMETRIA GENERALE – INDIVIDUAZIONE AREE DI INTERVENTO – Scala 1:500

LEGENDA AREA DI INTERVENTO	
ID	DESCRIZIONE
	AREA DI INTERVENTO
	NUOVO BASAMENTO
01	CABINATO MOTOGENERATORE
02	NUOVA CABINA REMI GAS NATURALE
03	AIR COOLER HT
04	AIR COOLER LT
05	SERBATOIO OLIO
06	BOX SERBATOIO UREA
07	PUNTO DI EMISSIONE IN ATMOSFERA
08	PIPE–RACK

REV.	DATA	MOTIVO REVISIONE	ESEGUITO	CONTROLLATO	APPROVATO
5					
4					
3					
2					
1	01/12/2022	REVISIONE BASAMENTI	M.CAPPELLETTI	F. PERBELLINI	M. BARNABE'
0	21/11/2022	PRIMA EMISSIONE	M.CAPPELLETTI	F. PERBELLINI	M. BARNABE'

Oggetto :
LAYOUT GENERALE
POSIZIONE ED INGOMBRI
COMPONENTI PRINCIPALI

Denominazione :
IMPIANTO DI COGENERAZIONE
ITA CERAMICHE S.p.A
FIORANO MODENESE (MO)

cefla
Via Selice Provinciale 23/A
40026 IMOLA (BO) – ITALIA
Tel. (+39) 0542 653111
Fax (+39) 0542 653129
www.cefla-impianti.com

Scala
–:–
Commessa
160522
FILE
M.P&L–DW.PL–001

Tavola N°
M.P&L-DW.PL-001
Pagina