PLANIMETRIA GENERALE - STATO DI FATTO
Scala 1:200

* IL RAPPORTO DI ILLUMINAZIONE E DI AERAZIONE INDICATI SI RIFERISCONO ALLA SUPERFICIE DI ENTRAMBI GLI SPAZI DI MAGAZZINO 1 E MAGAZZINO 2 CHE RISULTANO SEPARATI DA UNA PARETE LEGGERA DI H.3.00m

LEGENDA

AREA A VERDE	
LIMITE DI PROPRIETA'	

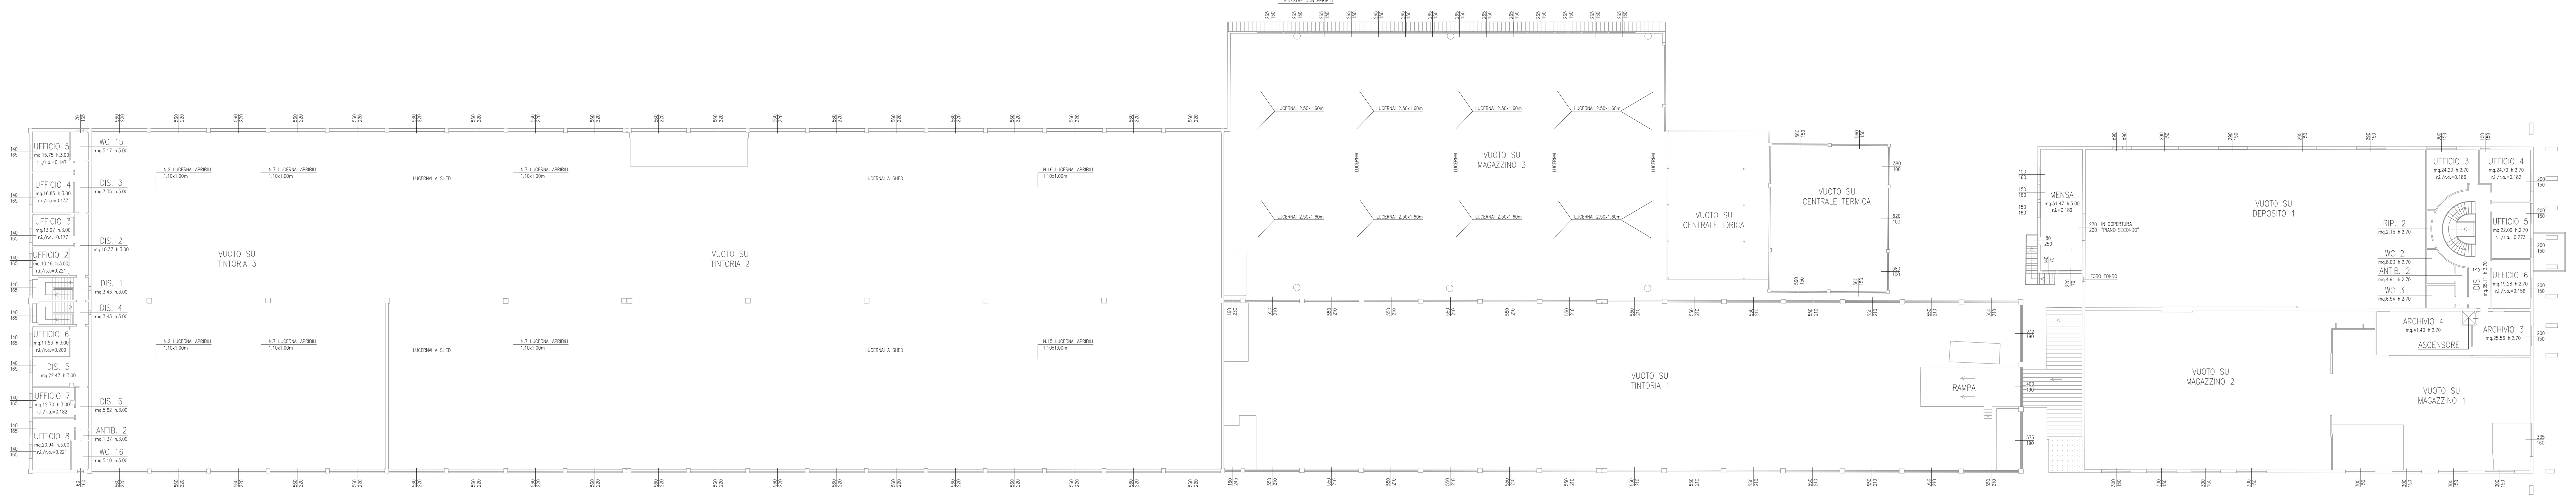

PIANTA PIANO PRIMO
Scala 1:200

C.F.G. ambiente

Impianto per il trattamento e recupero dei rifiuti non pericolosi

STUDIO DUE ESSE
STUDIO DUEESSE s.r.l.
Via Medulino, 7
Tel. 0544/400044
Fax: 400112
48100 Ravenna
P.IVA: 01056610395

PROGETTO DEFINITIVO

Sito industriale di Toscanella di Dozza

ELABORATO PD B.8

Pianta fabbricati - Stato attuale

00	30/01/2023	1:200	EMISSIONE PER PAUR	Curella	Francesconi	Salvotti
Rev.	**Data**	**Scala**	**Descrizione revisione**	**Redatto**	**Controllato**	**Approvato**