




PLANIMETRIA DI TRACCIAMENTO  
Scala 1:200

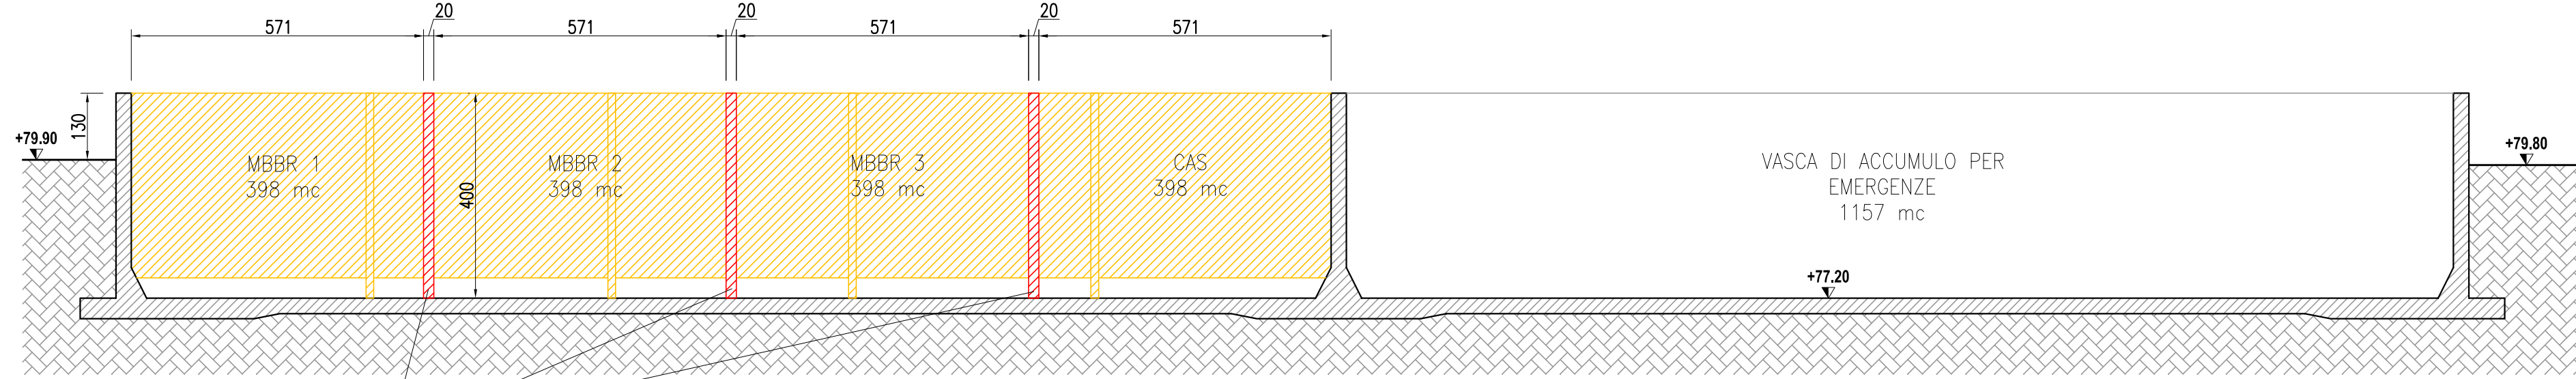


SEZIONE A-A  
Scala 1:100

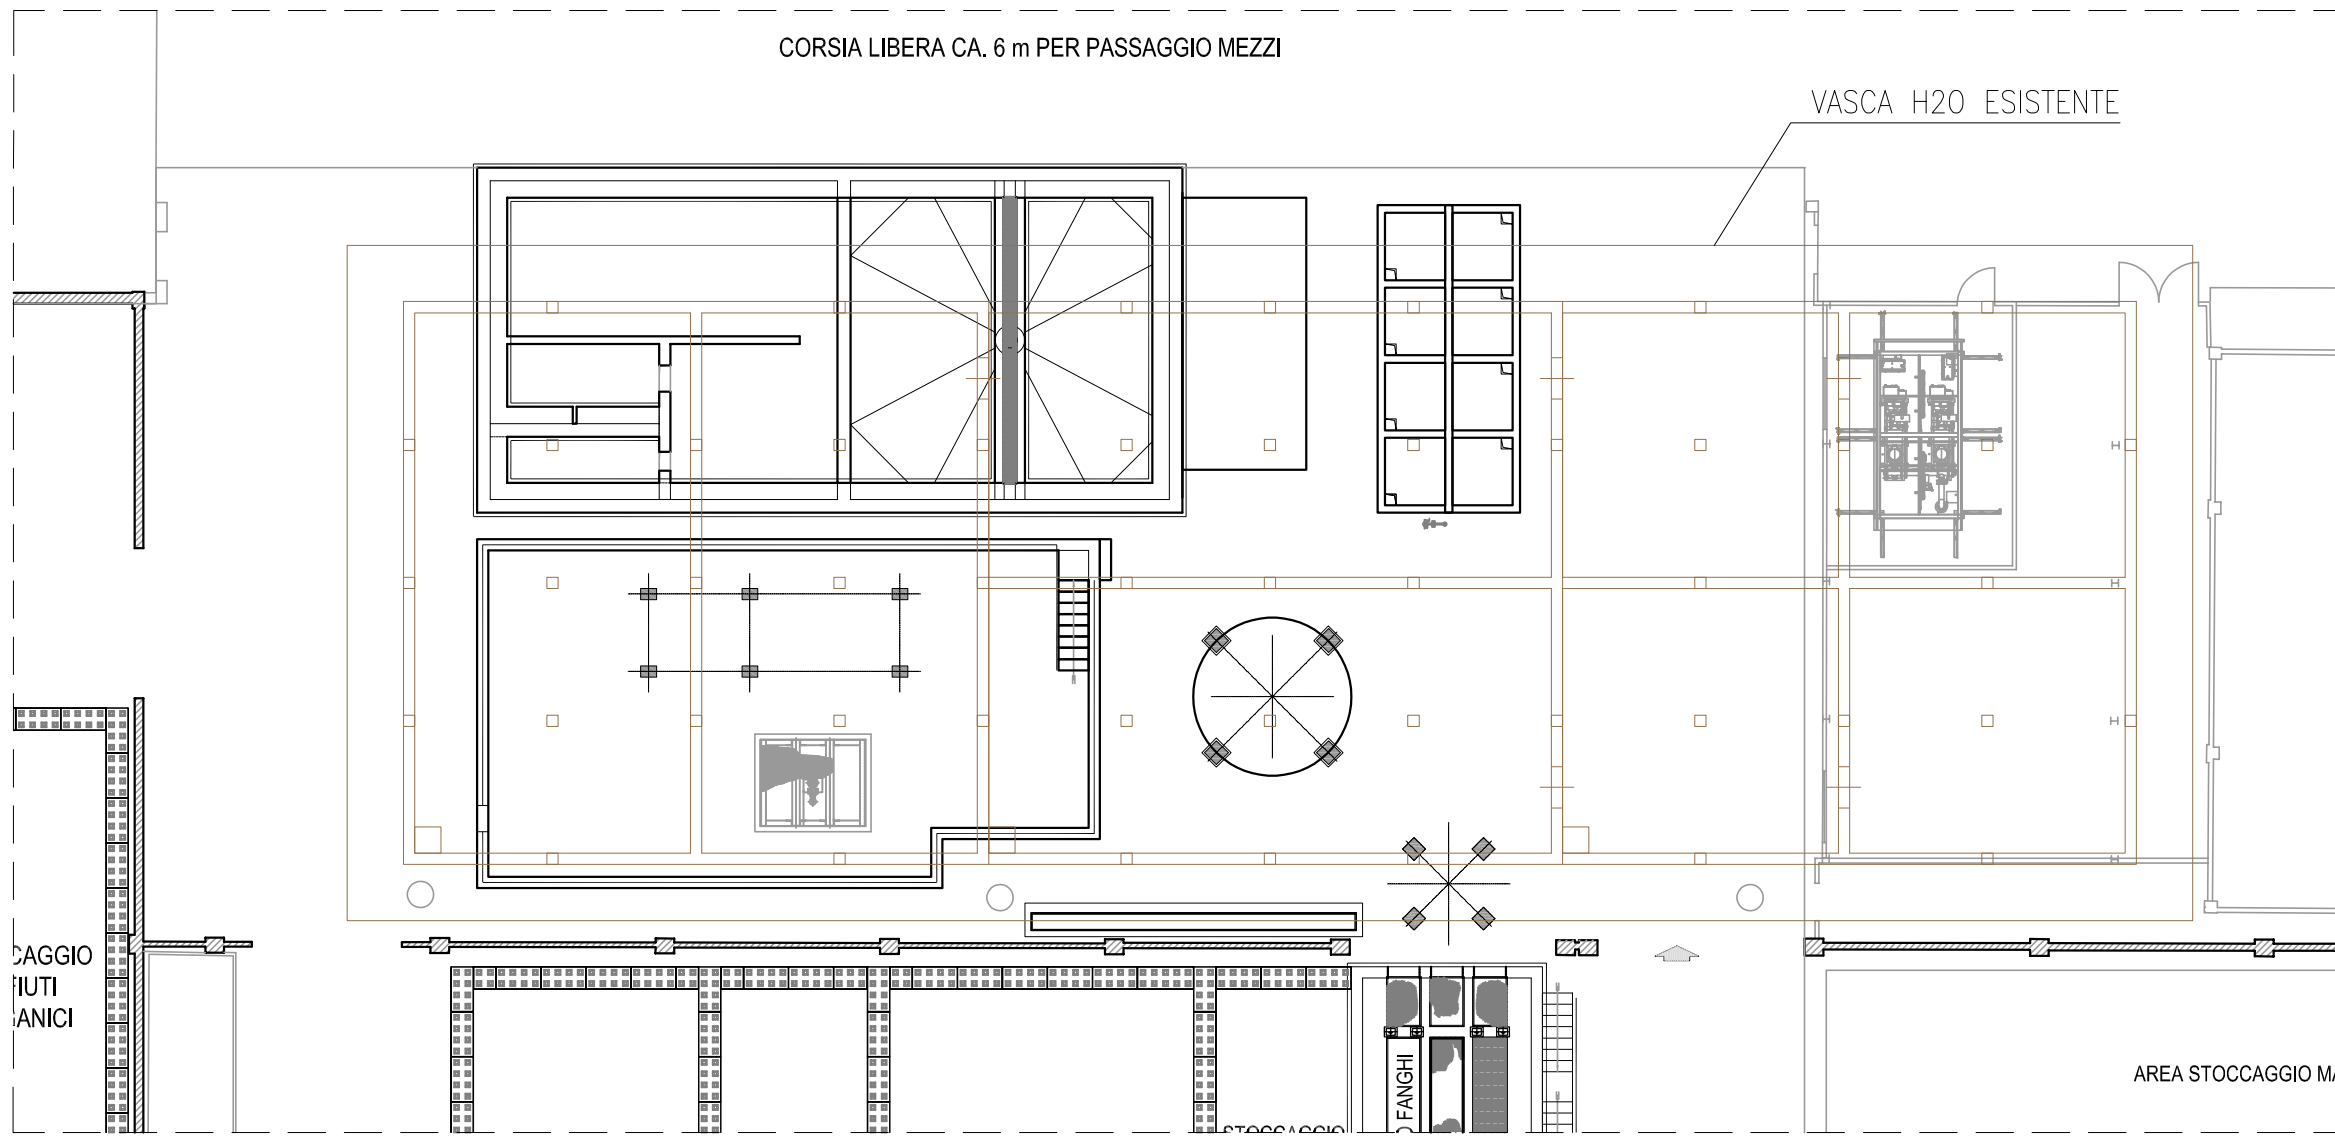


PLANIMETRIA DI TRACCIAMENTO VASCA H2O  
Scala 1:200

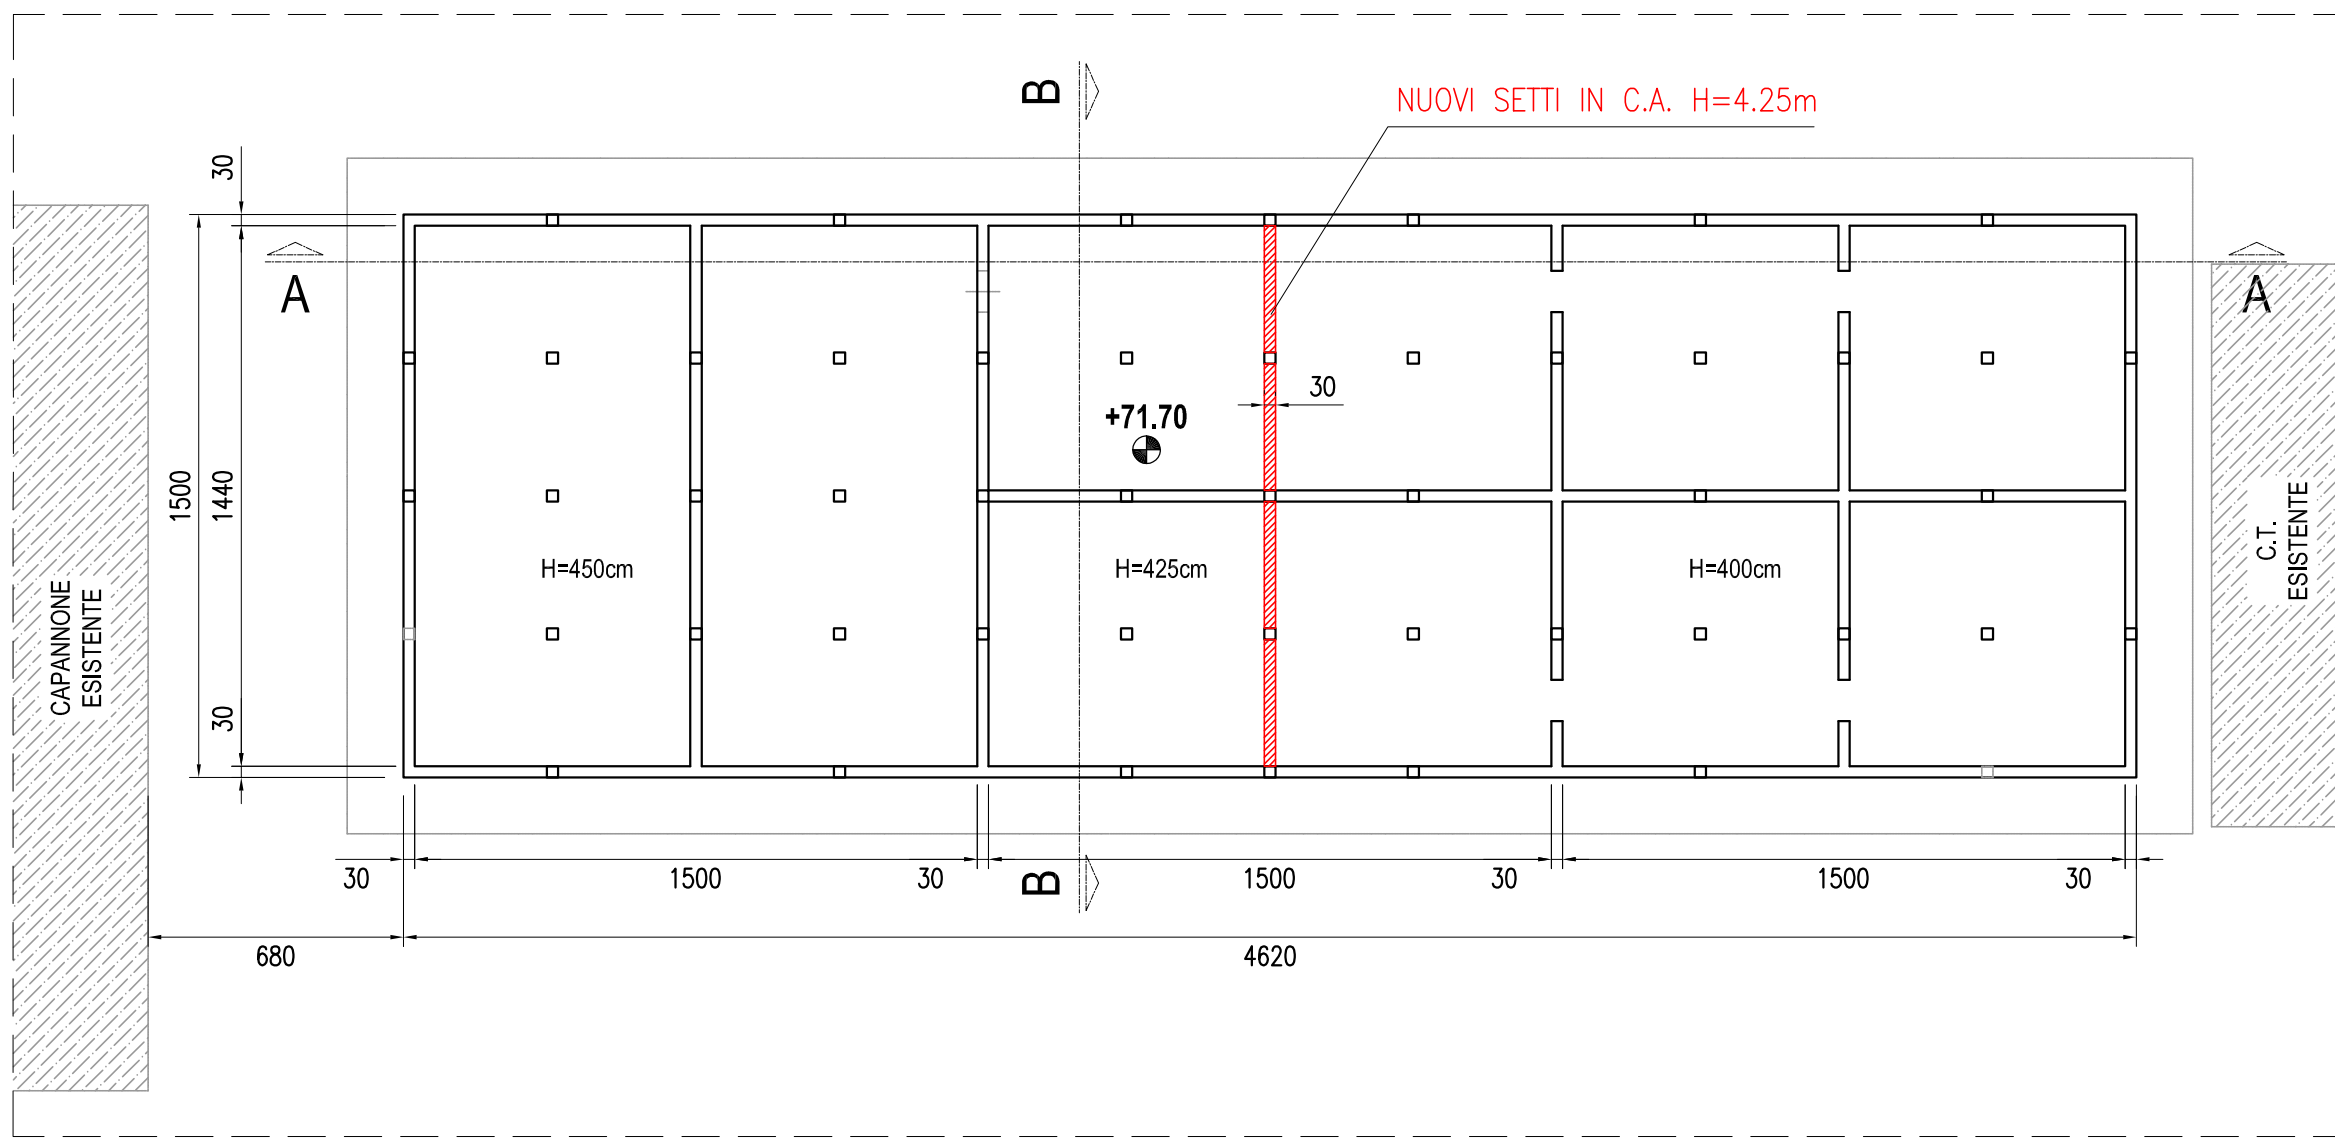


PIANTA  
Scala 1:200

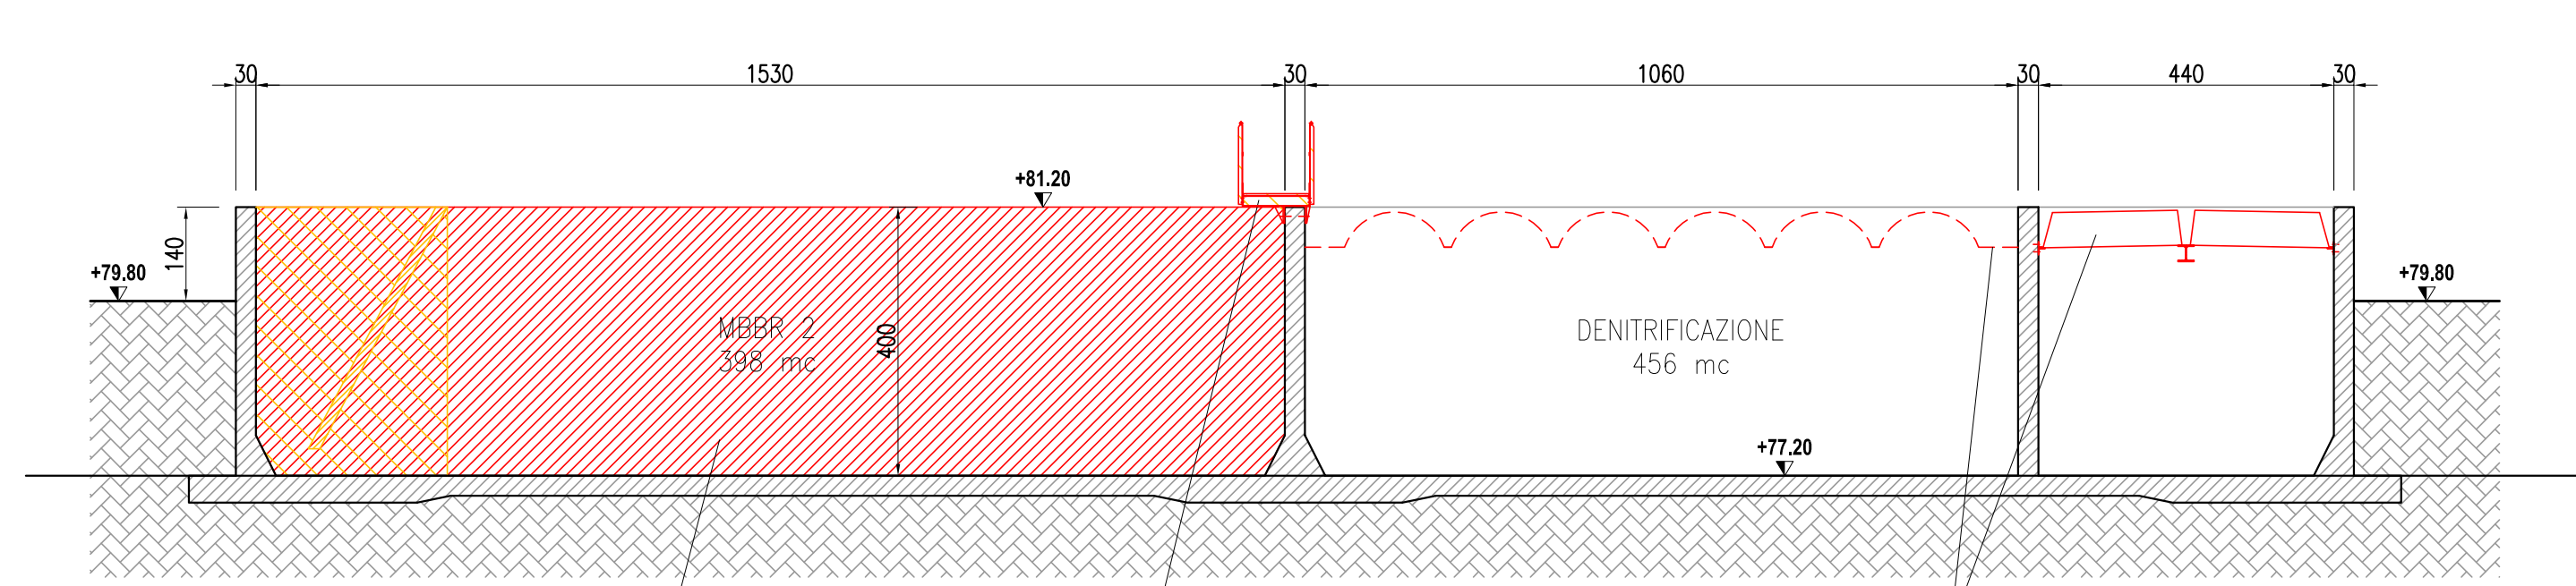


SEZIONE B-B  
Scala 1:100

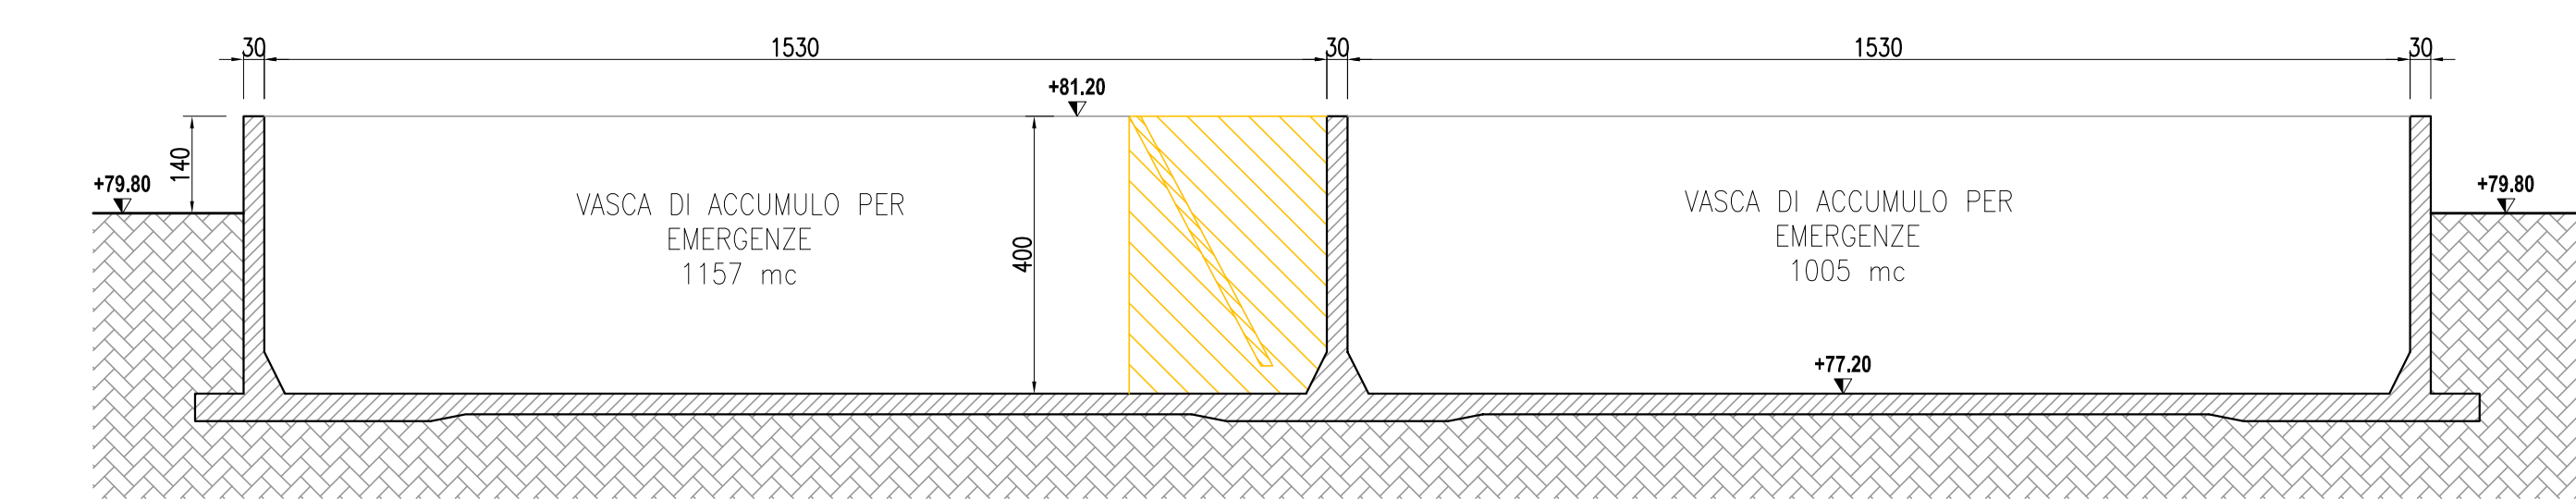

SEZIONE C-C  
Scala 1:100

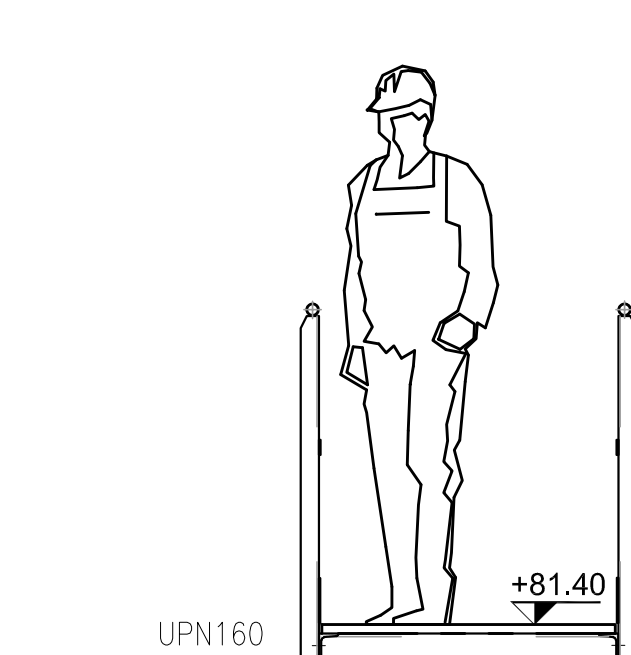

SEZIONE TIPO PASSERELLA  
Scala 1:25

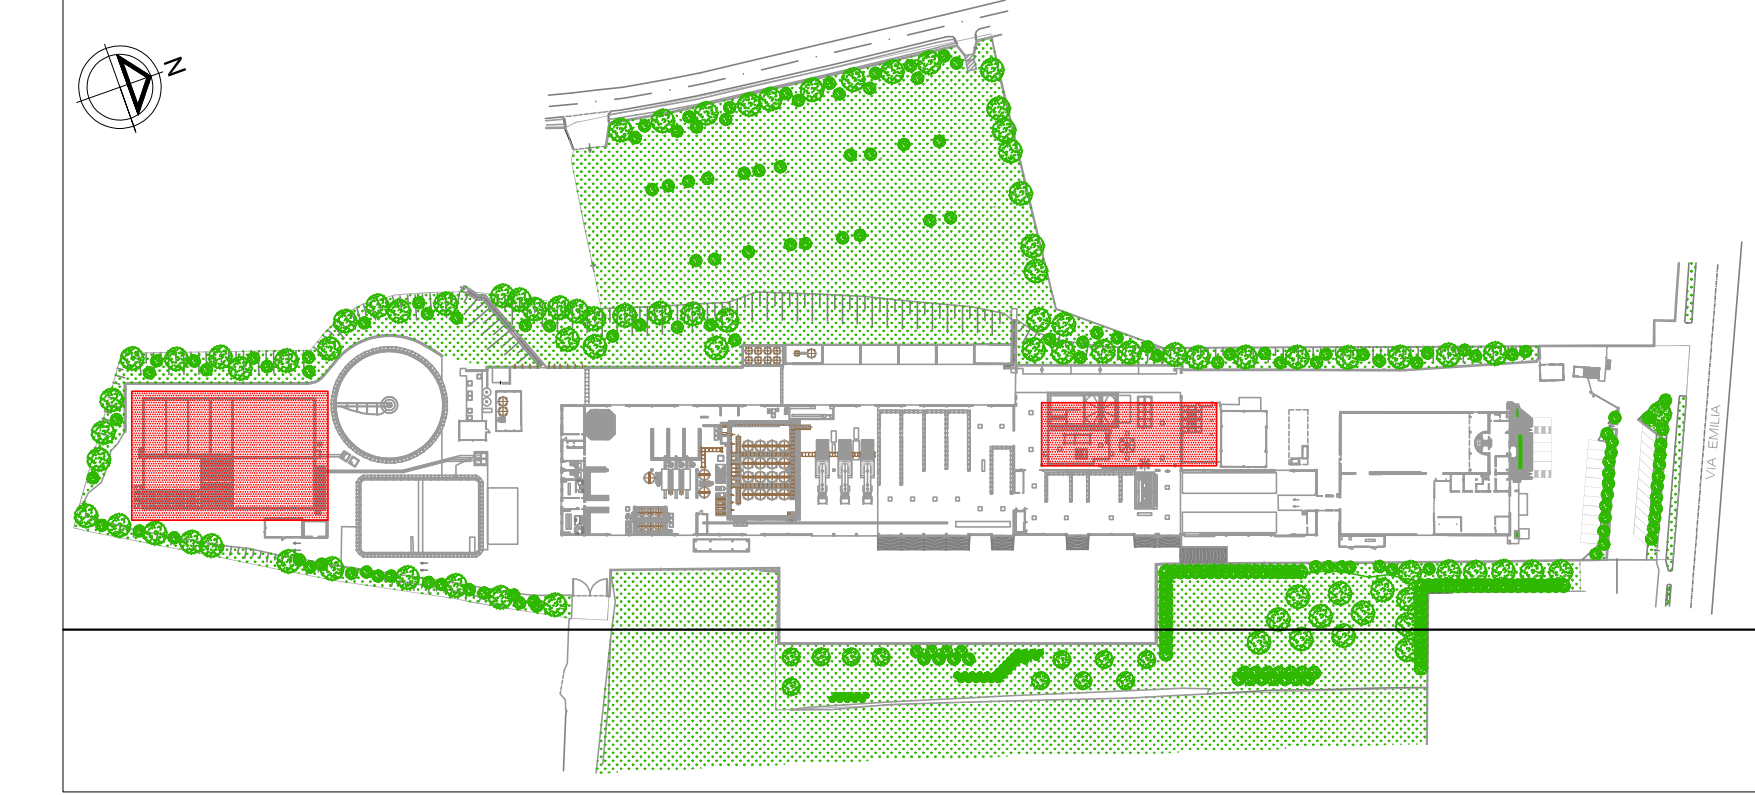

NOTE: VERIFICARE TUTTE LE QUOTE IN SITO PRIMA DI OGNI ATTIVITA' DI PREFABBRICAZIONE E/O MONTAGGIO.


TOLLERANZE DIMENSIONALI DI FABBRICAZIONE E MONTAGGIO SECONDO UNI ENV 1090-1:2012 IN BASE ALLA CLASSE DI ESECUZIONE - CLASSE ESECUZIONE EXC2

SALDATE  
DOVE NON DIVERSAMENTE SPECIFICATO  
A CORDONI D'ANGOLO CON LATO (Z) SE NON INDICATO PARI A 7/10 DELLO SPESORE MINIMO (P) DA UNIRE


SPESORE PIATTO (P)	6	8	10	12	15	20
LATO SALDATURA (z)	4	6	7	8	10	14

S275JR  
MATERIALI: S235 PER GRIGLIATI E PARAPETTI  
DADI CL.8 BULLONI SB CL.8.8

TRATTAMENTO: ☒ Zincato a caldo ☐ Verniciato ☐ Grezzo

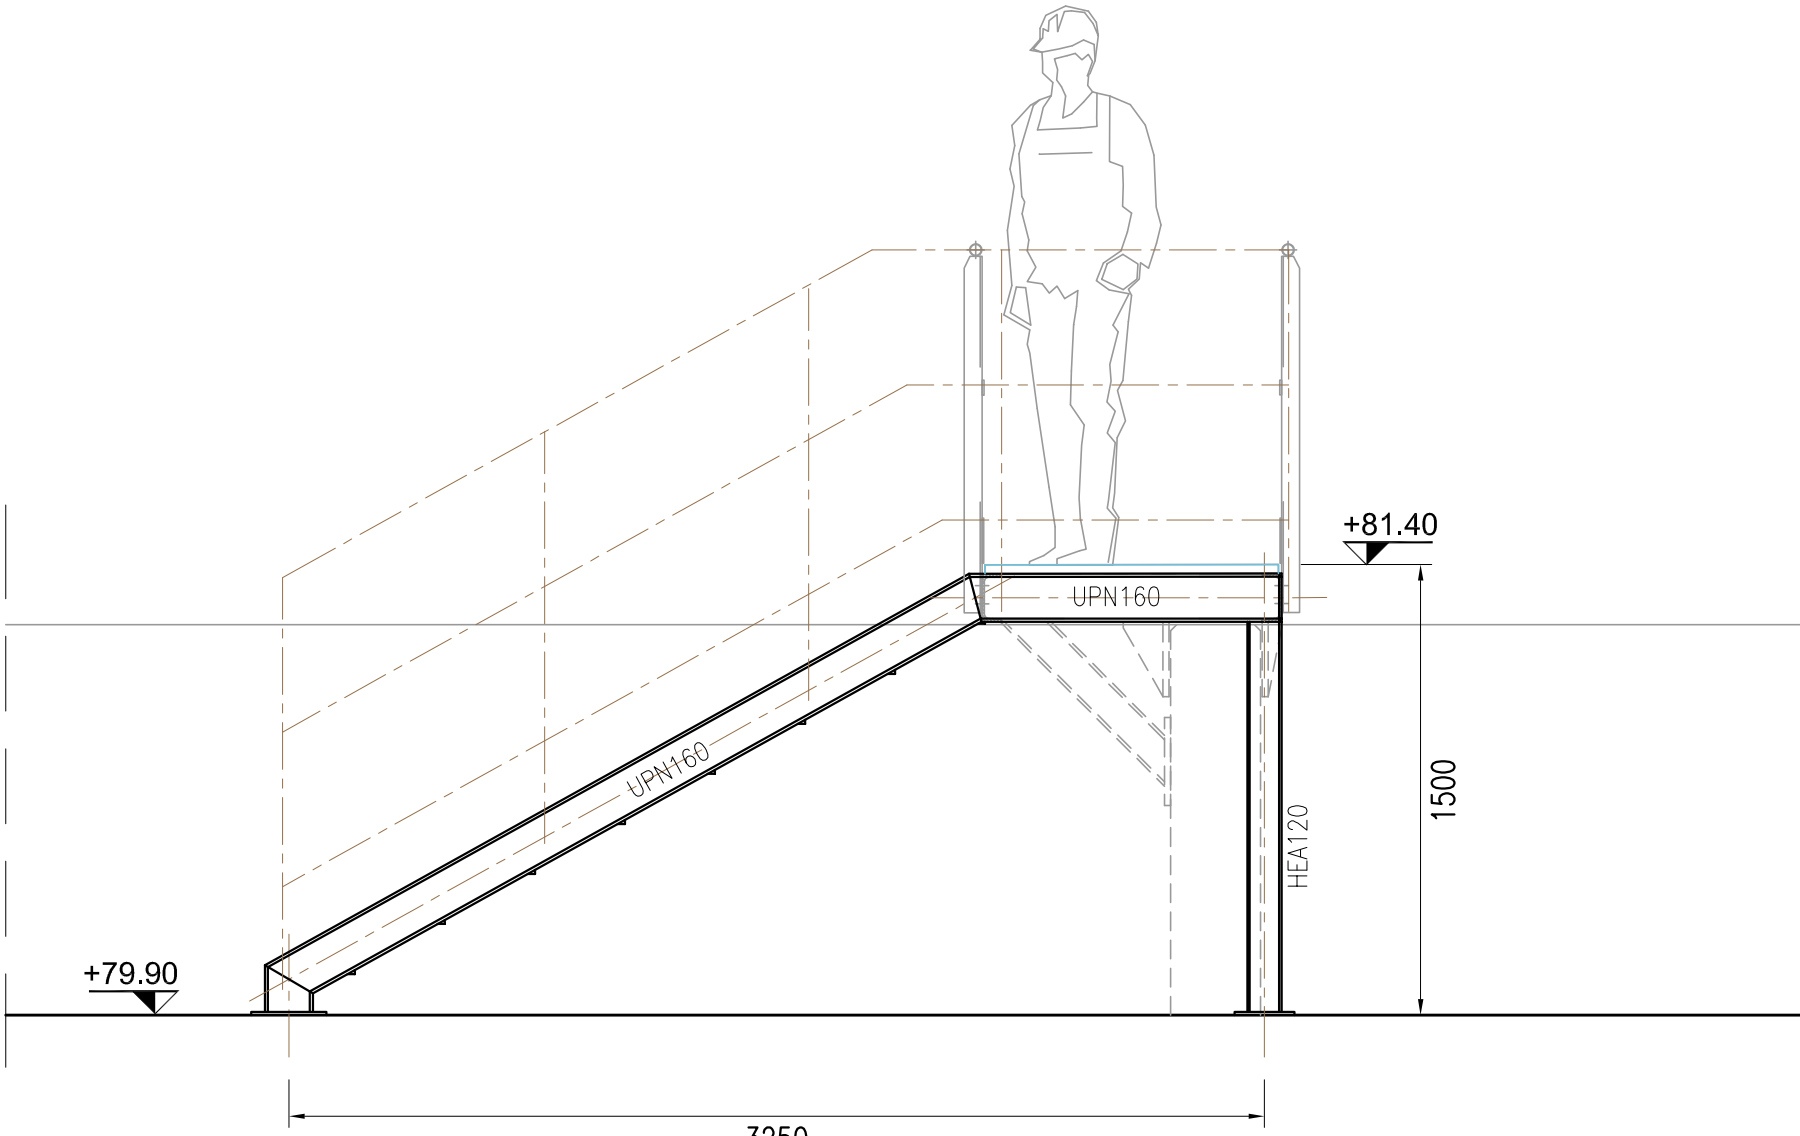

SCALA DI ACCESSO - PROSPETTO SUD  
Scala 1:25

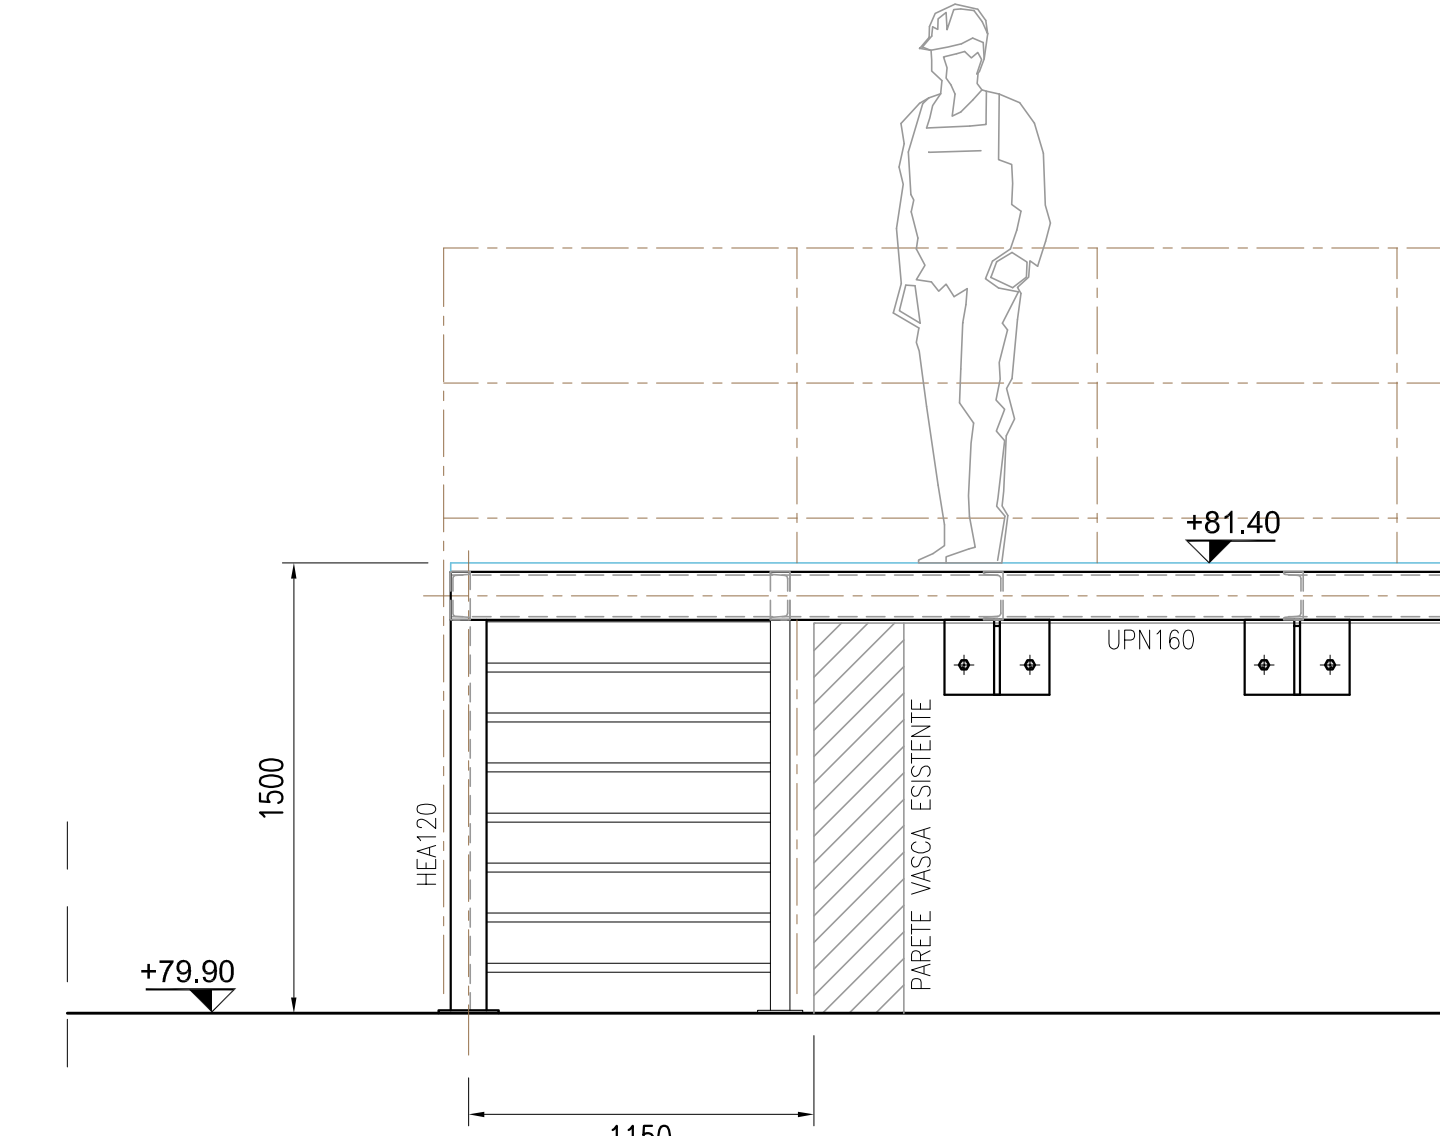

SCALA DI ACCESSO - PROSPETTO EST  
Scala 1:25

- PRESCRIZIONE MATERIALI -  
Magma dosato a q.li 2.0 di CEMENTO 300  
CLS C25/30 - CLASSE ESPOSIZIONE XC2  
ACCIAIO PER C.A.: B450C  
CONSISTENZA AL GETTO: S4

NOTE:  
VERIFICARE TUTTE LE MISURE IN FASE DI PROGETTAZIONE ESECUTIVA E STRUTTURALE  
TUTTE LE MISURE SONO IN mm SALVO OVE ESPRESSAMENTE INDICATO



Impianto per il trattamento e recupero dei rifiuti non pericolosi

STUDIO DUE ESSE

STUDIO DUE ESSE s.r.l.  
Via Medardo, 10  
00144 Roma (RM)  
Tel. 06/44400044  
Fax 06/44400044  
P.IVA 01056870595

PROGETTO DEFINITIVO  
Sito industriale di Toscanella di Dozza

ELABORATO PD B.38  
Interventi su strutture esistenti

Rev.	Data	Scala	Descrizione revisione	Redatto	Controllato	Approvato
00	30/01/2023	VARIE	EMISSIONE PER PAUR	Curella	Francesconi	Salvotti