



PIANIMETRIA DI TRACCIAMENTO
Scala 1:100

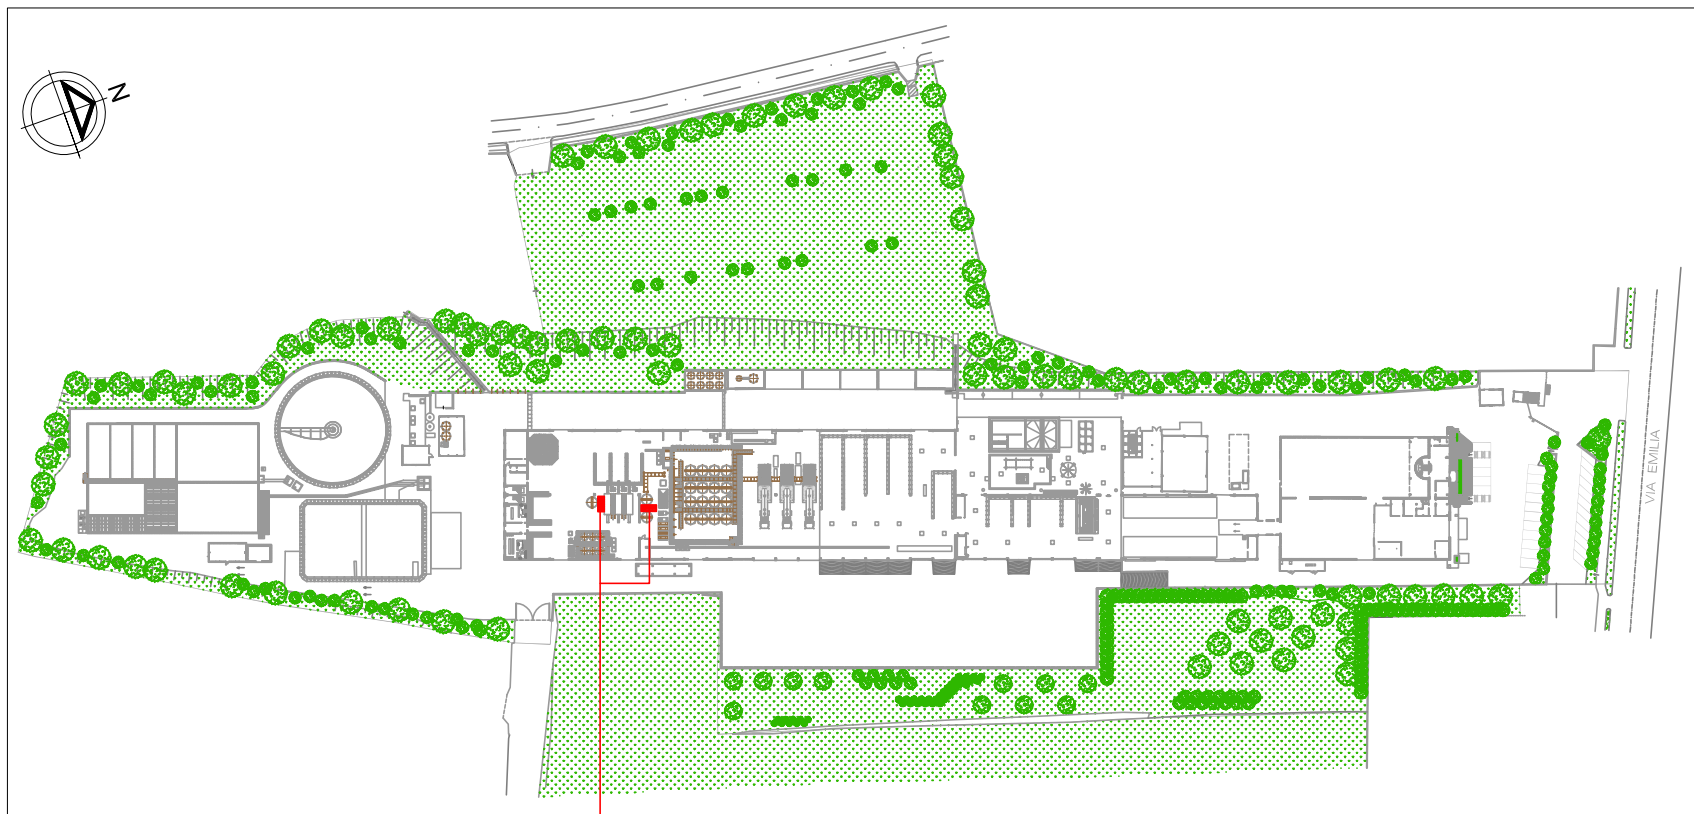


KEY PLAN
Scala 1:2000


PIANETTI DI SERVIZIO

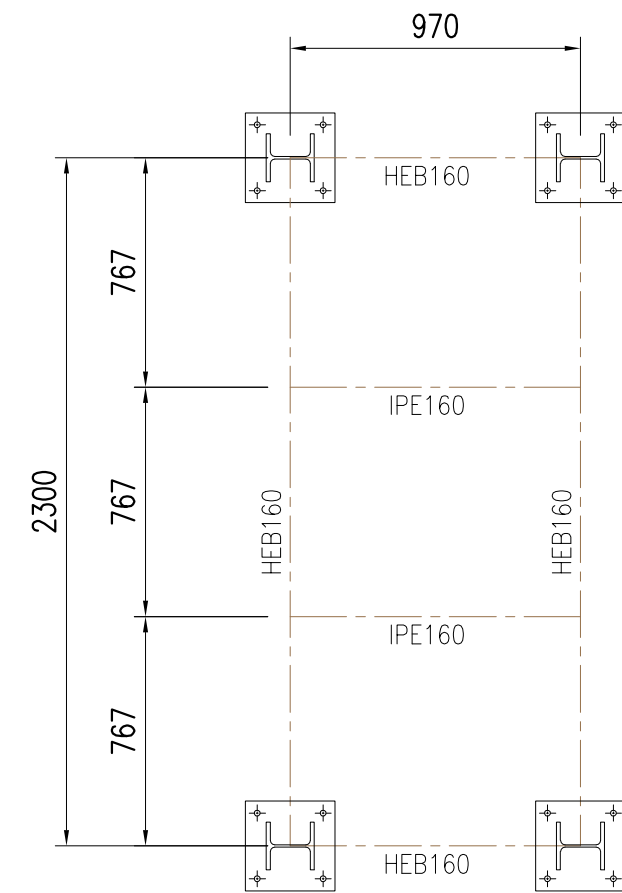

PIANTA
Scala 1:25

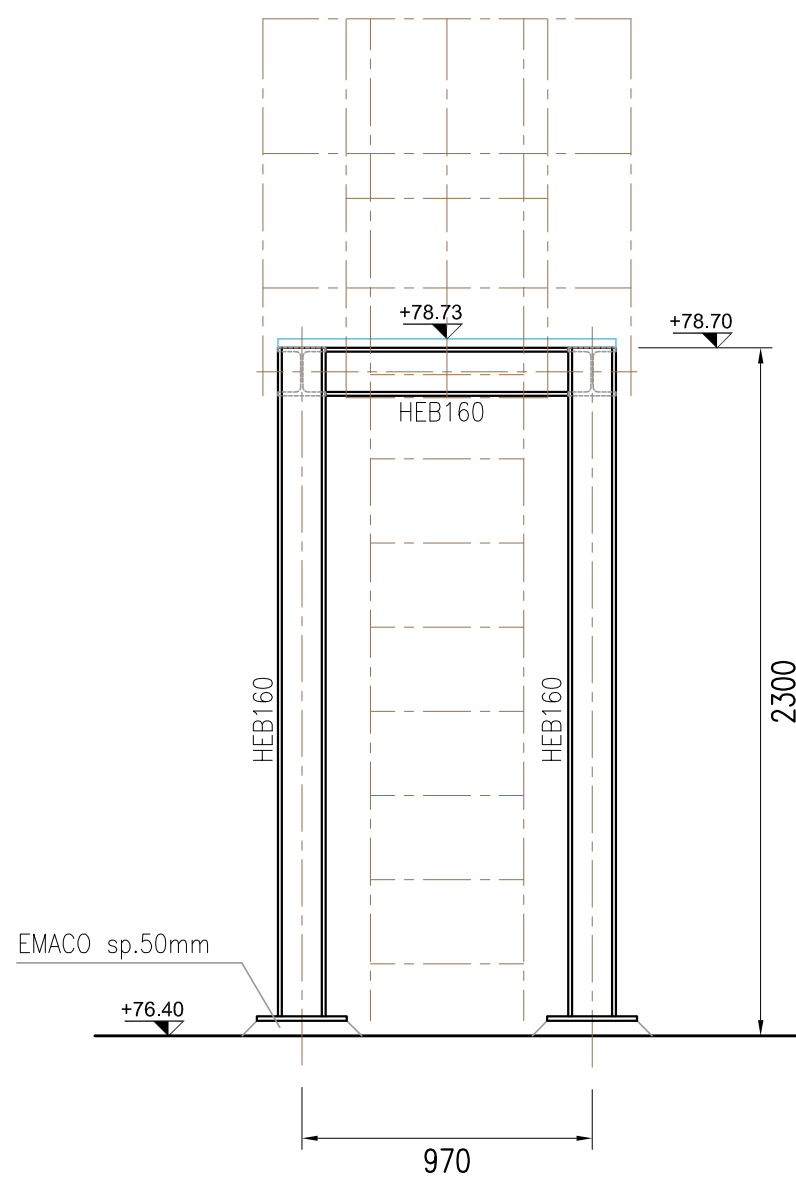

PROSPETTO FRONTALE
Scala 1:25

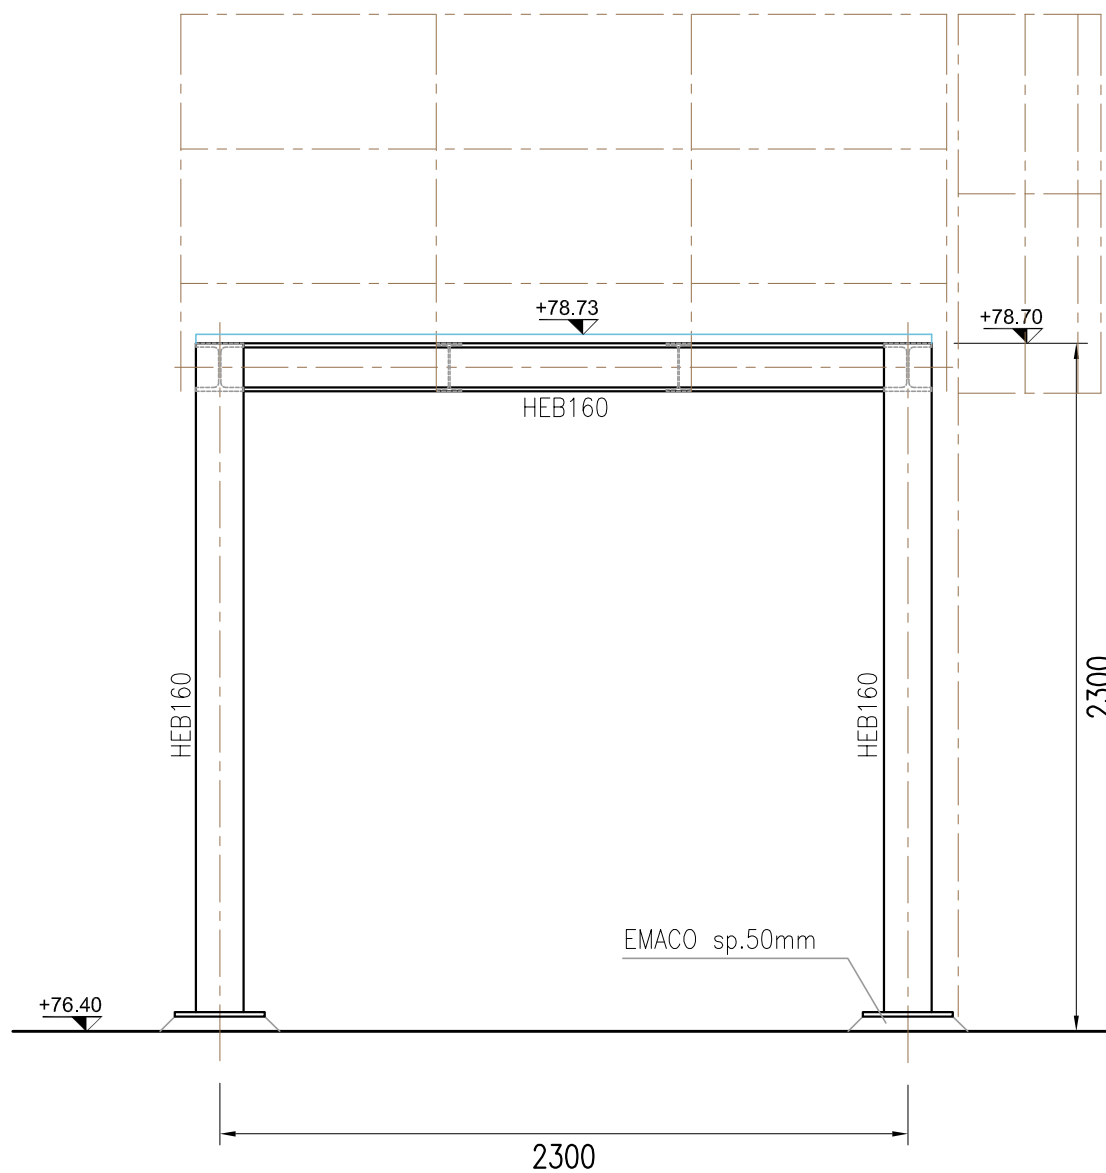


PROSPETTO LATERALE
Scala 1:25

NOTE: VERIFICARE TUTTE LE QUOTE IN SITO PRIMA DI OGNI ATTIVITA' DI PREFABBRICAZIONE E/O MONTAGGIO.

TOLLERANZE DIMENSIONALI DI FABBRICAZIONE E MONTAGGIO SECONDO UNI ENV 1090-1:2012 IN BASE ALLA CLASSE DI ESECUZIONE - CLASSE ESECUZIONE EXC2

SALDATURE
DOVE NON DIVERSAMENTE SPECIFICATO
A CORDONI D'ANGOLO CON LATO (Z) SE NON INDICATO PARI AI 7/10 DELLO SPESSORE MINIMO (P) DA UNIRE

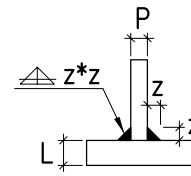

SPESSORE PIATTO (P)	6	8	10	12	15	20
LATO SALDATURA (z)	4	6	7	8	10	14

$\frac{P}{2} \leq Z \leq P$	$L > P$
-----------------------------	---------

MATERIALI: S275JR
DADI CL.8 BULLONI SB CL.8.8

TRATTAMENTO: ☒ Zincato a caldo ☐ Verniciato ☐ Grezzo

NOTE:

VERIFICARE TUTTE LE MISURE IN FASE DI PROGETTAZIONE ESECUTIVA E STRUTTURALE

TUTTE LE MISURE SONO IN mm SALVO OVE ESPRESSAMENTE INDICATO



Impianto per il trattamento e recupero dei rifiuti non pericolosi

STUDIO DUE ESSE

STUDIO DUEESSE s.r.l.
Via Medulino, 7
Tel: 0544/400044
Fax: 400112
48100 Ravenna
P.IVA: 01056610395

PROGETTO DEFINITIVO

Sito industriale di Toscanella di Dozza

ELABORATO PD B.35

Pianetti di servizio in carpenteria metallica

Rev.	Data	Scala	Descrizione revisione	Redatto	Controllato	Approvato
00	30/01/2023	1:100 1:25	EMISSIONE PER PAUR	Curella	Francesconi	Salvotti