


PLANIMETRIA VIABILITA'
Scala 1:400



	Viabilità carrabile in ingresso
	Viabilità carrabile in uscita
	Limite di proprietà
	Area a verde

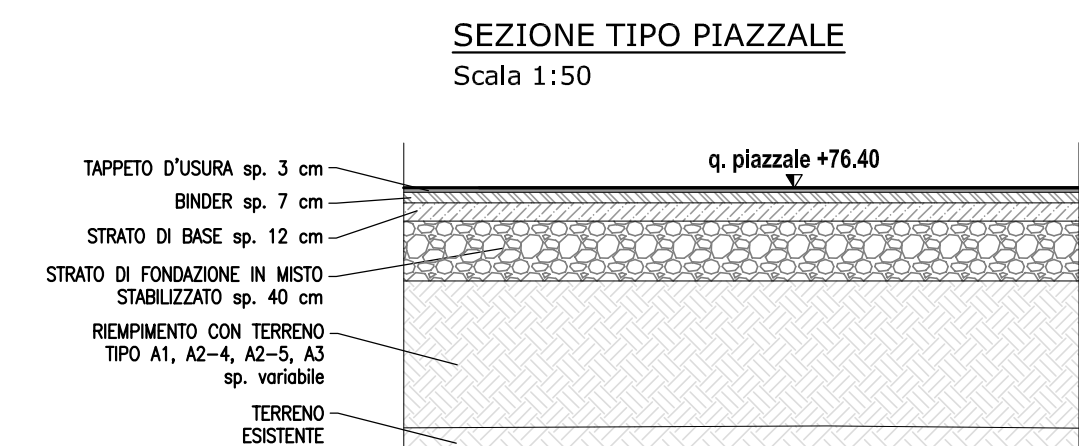

Impianto per il trattamento e
recupero dei rifiuti non pericolosi

STUDIO **DUE ESSE**

STUDIO DUE ESSE S.r.l.
Via Mediana, 1
00144 Roma (RM)
P.IVA: 01205610395

PROGETTO DEFINITIVO
Sito industriale di Toscanella di Dozza

ELABORATO PD B.14
Planimetria viabilità

Rev.	Data	Scala	Descrizione revisione	Redatto	Controllato	Approvato
00	30/01/2023	1:400	EMISSIONE PER PAUR	Curella	Francesconi	Salvotti