



PLANIMETRIA DI TRACCIAMENTO
Scala 1:200


PROSPETTO EST
Scala 1:50

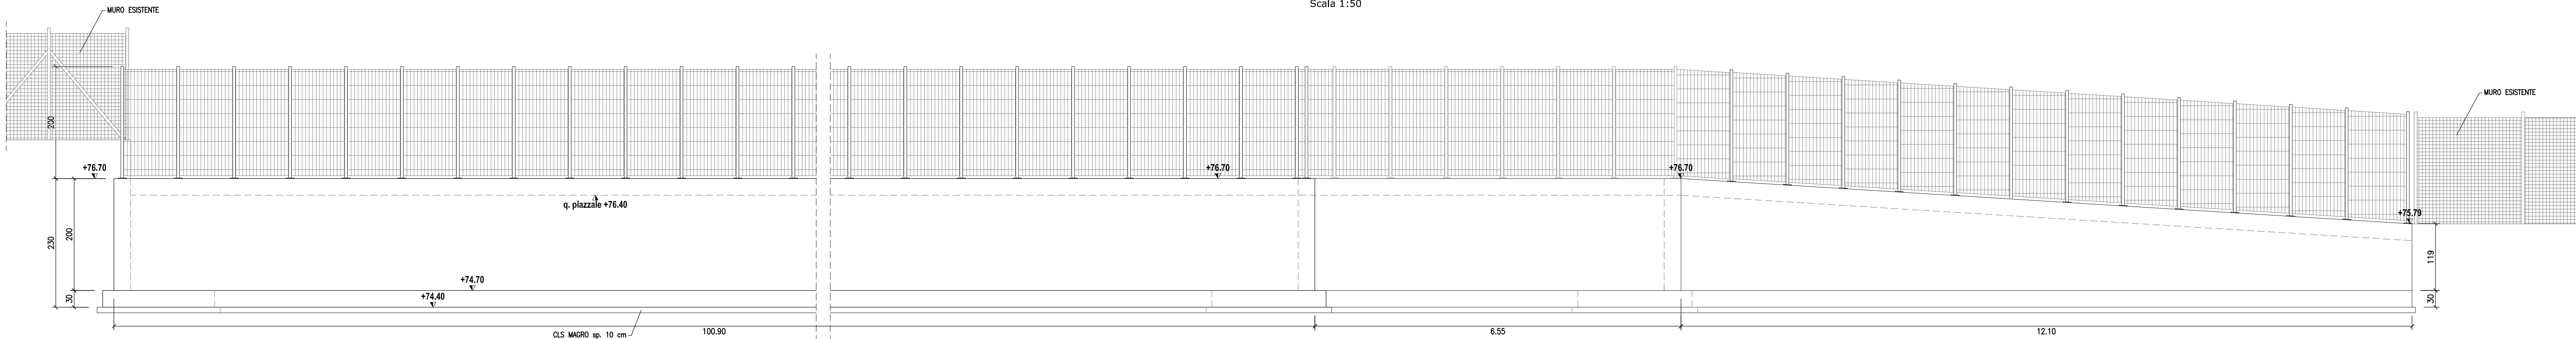


PROSPETTO SUD
Scala 1:50

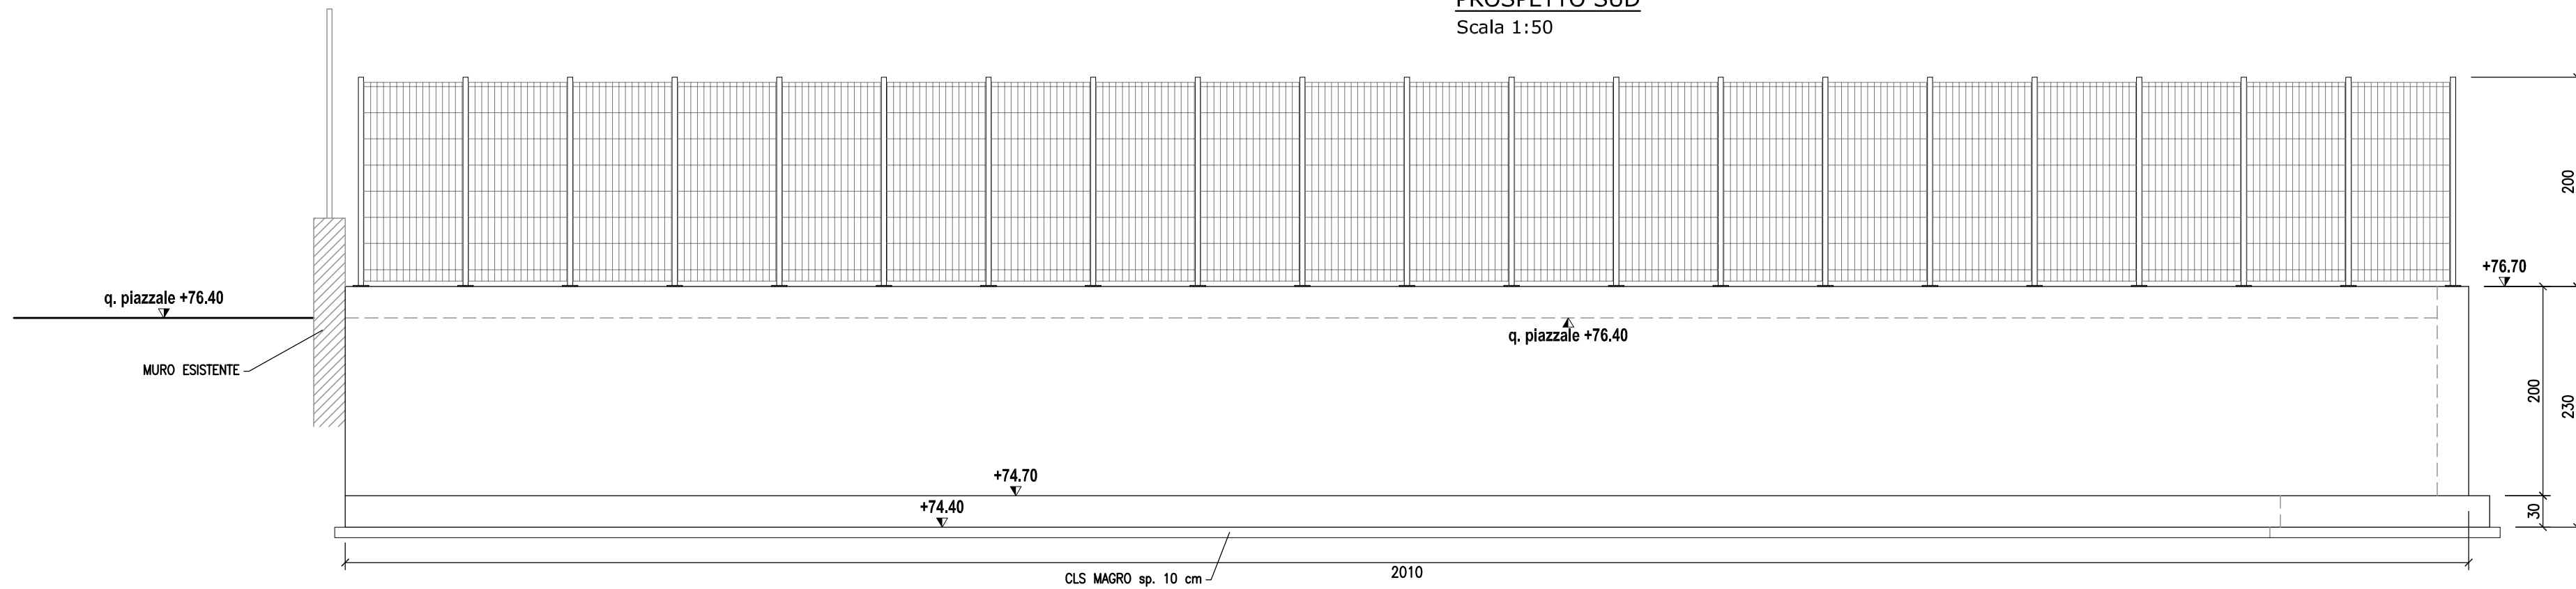

SEZIONE A-A
Scala 1:50

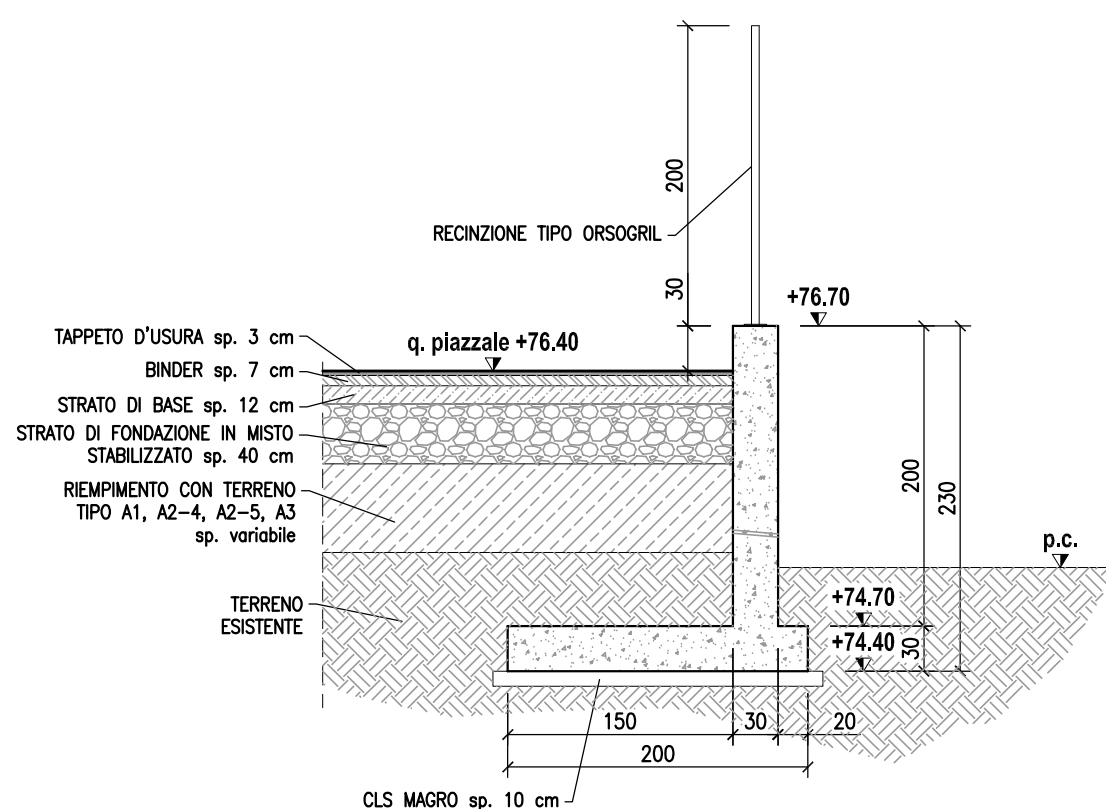

SEZIONE TIPO PIAZZALE
Scala 1:50

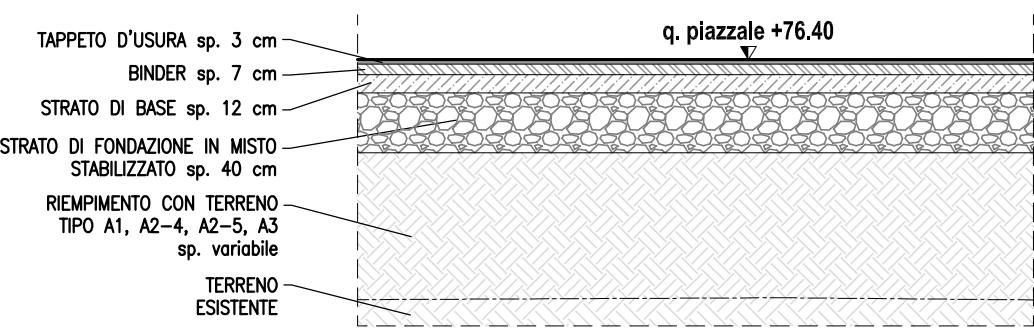


— PRESCRIZIONE MATERIALI —
Magma dosato a q.li 2.0 di CEMENTO 300
CLS C25/30 — CLASSE ESPOSIZIONE XC2
ACCIAIO PER C.A.: B450C
CONSISTENZA AL GETTO: S4

NOTE:

VERIFICARE TUTTE LE MISURE IN FASE DI PROGETTAZIONE ESECUTIVA E STRUTTURALE

TUTTE LE MISURE SONO IN cm SALVO OVE ESPRESSAMENTE INDICATO

INCIDENZA ARMATURA: 120 kg/mc

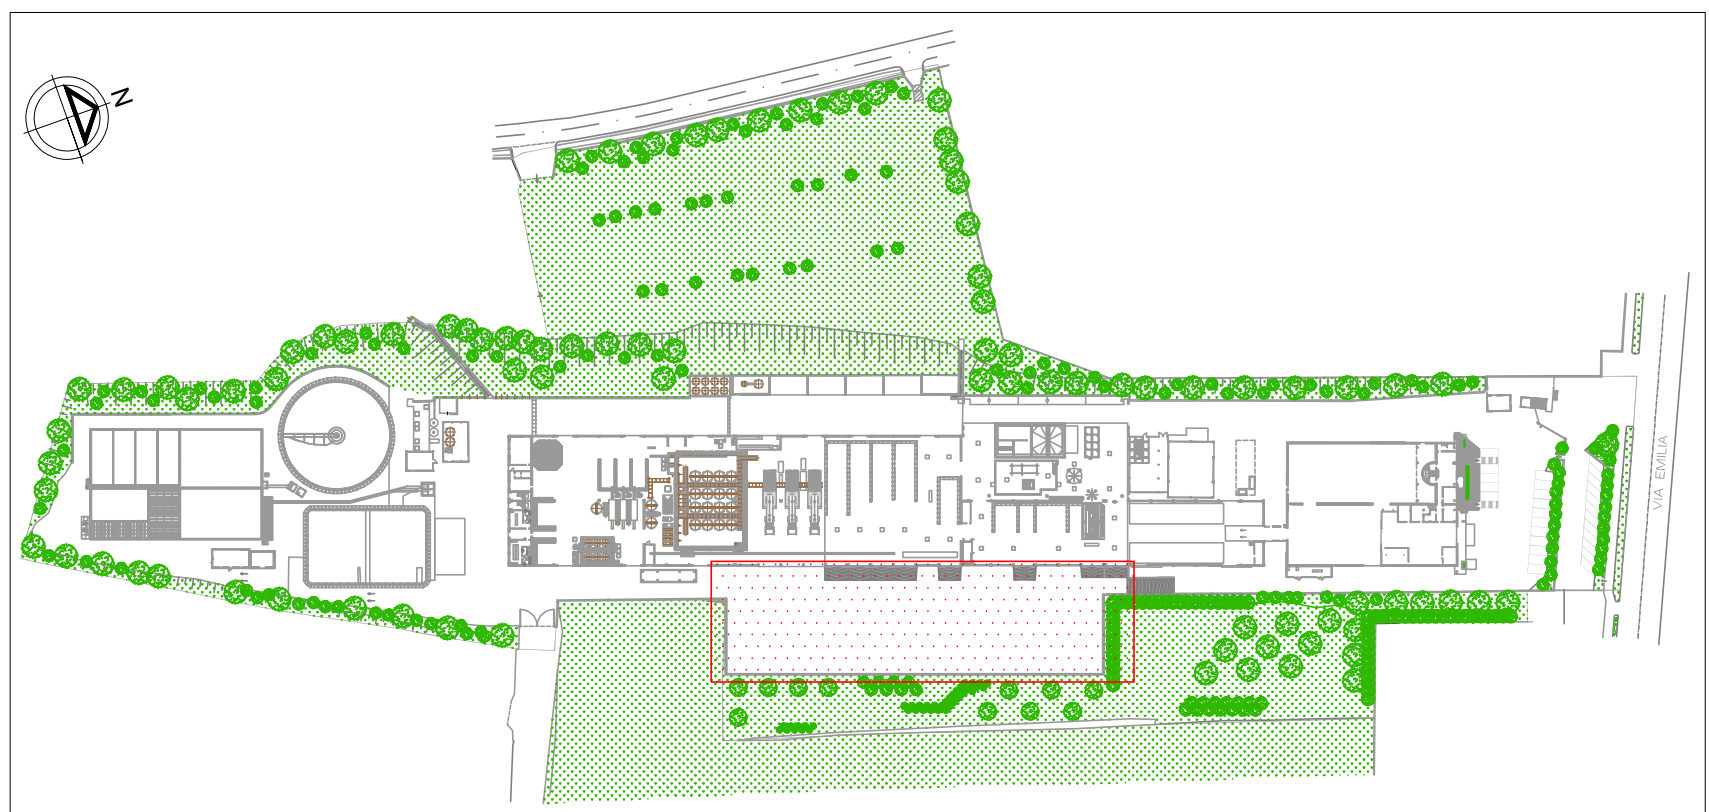

KEY PLAN
Scala 1:2000



*Impianto per il trattamento e
recupero dei rifiuti non pericolosi*

STUDIO **DUE ESSE**

STUDIO QUERSE s.r.l.
Via Medardo,
44 - 50144 40124
Firenze
Tel. 055 44 40112
Fax 055 44 40113
P.IVA 01056810395

PROGETTO DEFINITIVO

Sito industriale di Toscanella di Dozza

ELABORATO PD B.19

Muro di contenimento - Pianta e prospetti

| Rev. | Data | Scala | Descrizione revisione | Redatto | Controllato | Approvato |
|------|------------|---------------|-----------------------|---------|-------------|-----------|
| 00 | 30/01/2023 | 1:200 1:50 | EMISSIONE PER PAUR | Curella | Francesconi | Salvotti |