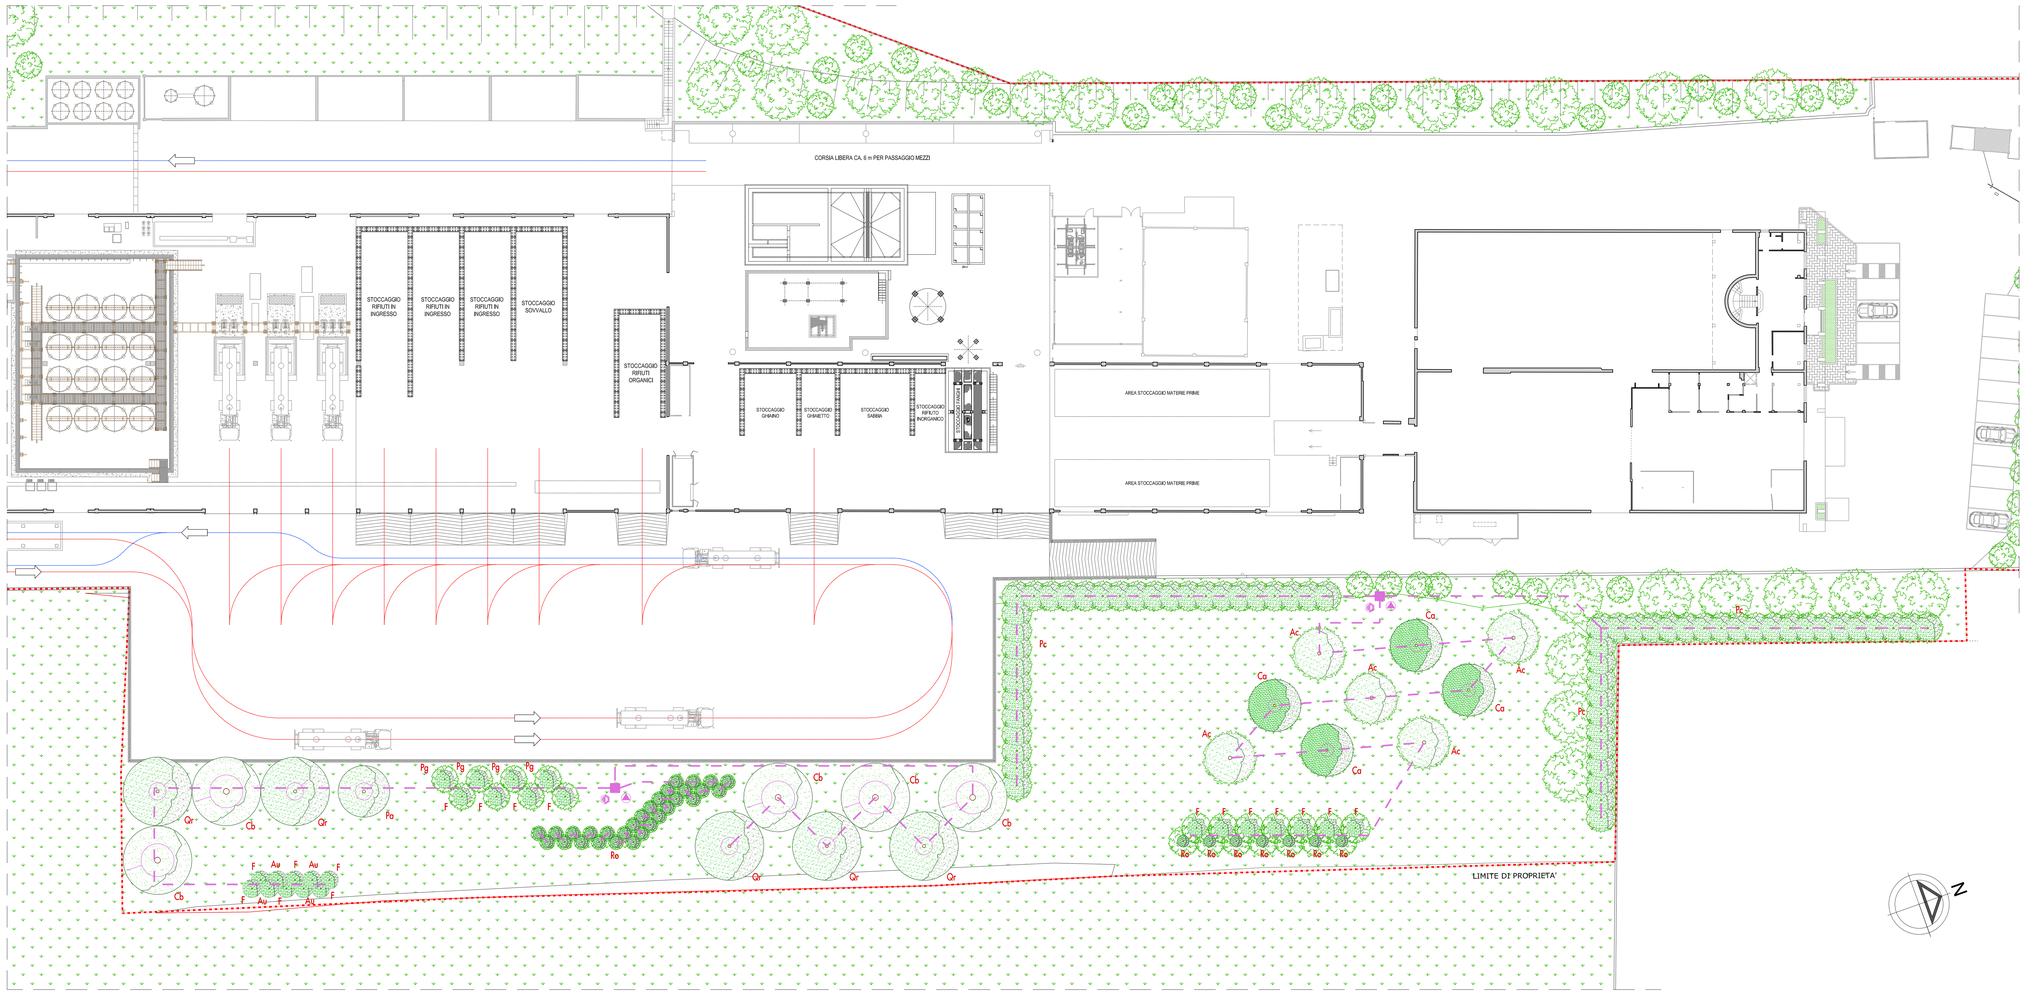

PLANIMETRIA GENERALE
Scala 1:250

ABACO DELLE SPECIE DI NUOVA PIANTUMAZIONE

NOME VOLGARE	SPECIE E VARIETA'	COD.	IMMAGINE DI RIFERIMENTO
SCHERMATURA ALTA			
FARNIA	QUERCUS ROBUR	Qr	
PIOPPO BIANCO	POPULUS ALBA	Pb	
BAGOLARO	CELTIS AUSTRALIS	Ca	
ACERO CAMPESTRE	ACER CAMPESTRE	Ac	
CARPINO	CARPINUS BETULUS	Cb	

NOME VOLGARE	SPECIE E VARIETA'	COD.	IMMAGINE DI RIFERIMENTO
SCHERMATURA BASSA			
PYRACANTHA	PYRACANTHA COCCINEA	Pc	
FORSIZIA	FORSYTHIA X INTERMEDIA	F	
ROSMARINO	ROSMARINUS OFFICINALIS	Ro	
CORBEZZOLO	ARBUTUS UNEDO	Au	
MELOGRANO	PUNICA GRANATUM	Pg	

IMPIANTO DI IRRIGAZIONE

POZZETTO DI ALLACCIO ALLA RETE IDRICA CON CONTATORE
PERCORSO TUBAZIONE IMPIANTO DI IRRIGAZIONE IN POLIETILENE
ALIMENTAZIONE IDRICA
PROGRAMMATORE A COMANDO 9v

C.F.G. ambiente

Impianto per il trattamento e recupero dei rifiuti non pericolosi

STUDIO DUE ESSE
STUDIO DUEESSE s.r.l.
Via Medolino, 7
Tel. 0544/402044
Fax. 402112
48100 Ravenna
P.IVA: 01056610395

PROGETTO DEFINITIVO

Sito industriale di Toscanella di Dozza

ELABORATO PD B.28

Planimetria opere a verde

Rev.	Data	Scala	Descrizione revisione	Redatto	Controllato	Approvato
00	30/01/2023	1:250	EMISSIONE PER PAUR	Curella	Francesconi	Salvotti