

PLANIMETRIA DI TRACCIAMENTO
Scala 1:100

NOTE:

VERIFICARE TUTTE LE MISURE IN FASE DI PROGETTAZIONE ESECUTIVA E STRUTTURALE

TUTTE LE MISURE SONO IN cm SALVO OVE ESPRESSAMENTE INDICATO

INCIDENZA ARMATURA: 120 kg/mc




KEY PLAN
Scala 1:2000

VASCHE INTERRATE IN C.A.


PIANTA VASCA TIPO "A"
Scala 1:50

PIANTA VASCA TIPO "B"
Scala 1:50


— PRESCRIZIONE MATERIALI —
Magro dosato a q.li 2.0 di CEMENTO 300
CLS C25/30 — CLASSE ESPOSIZIONE XC2
ACCIAIO PER C.A.: B450C
CONSISTENZA AL GETTO: S4

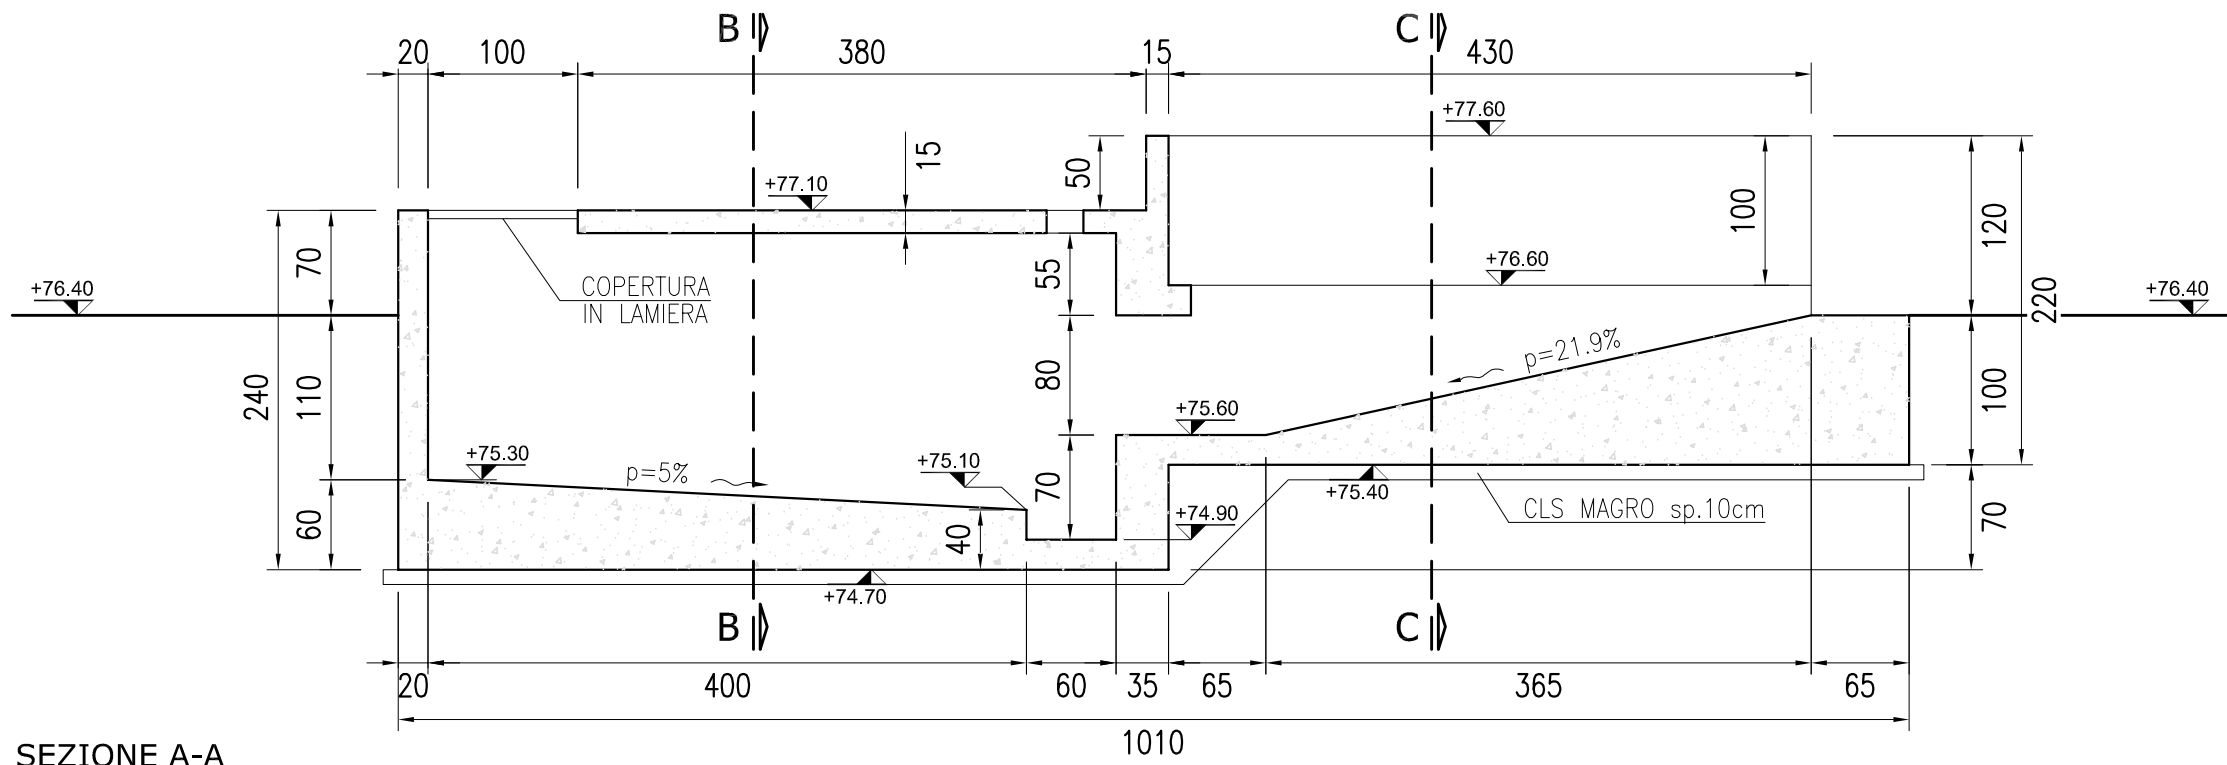

SEZIONE A-A
Scala 1:50

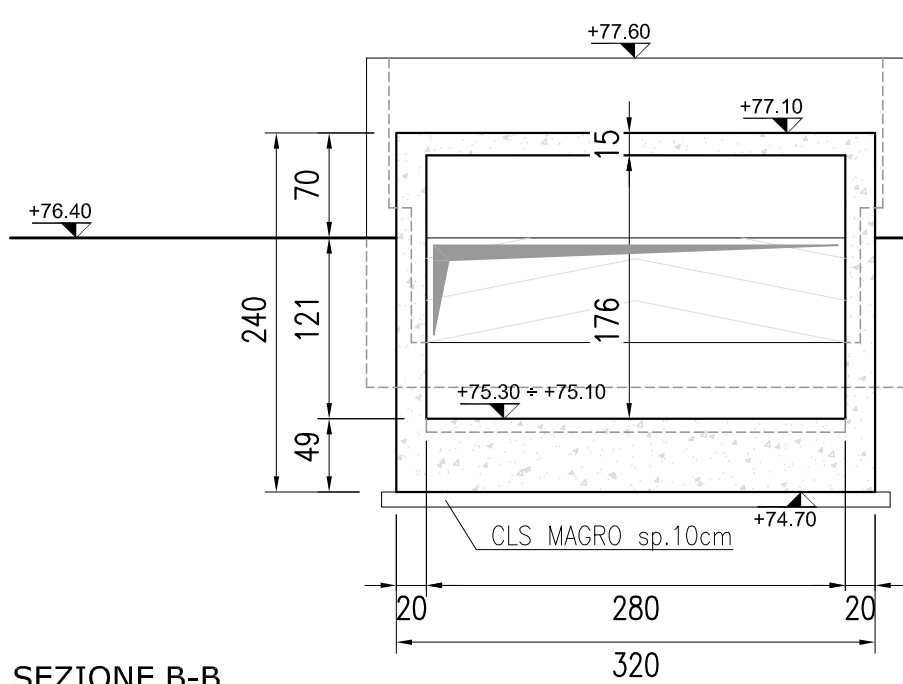

SEZIONE B-B
Scala 1:50

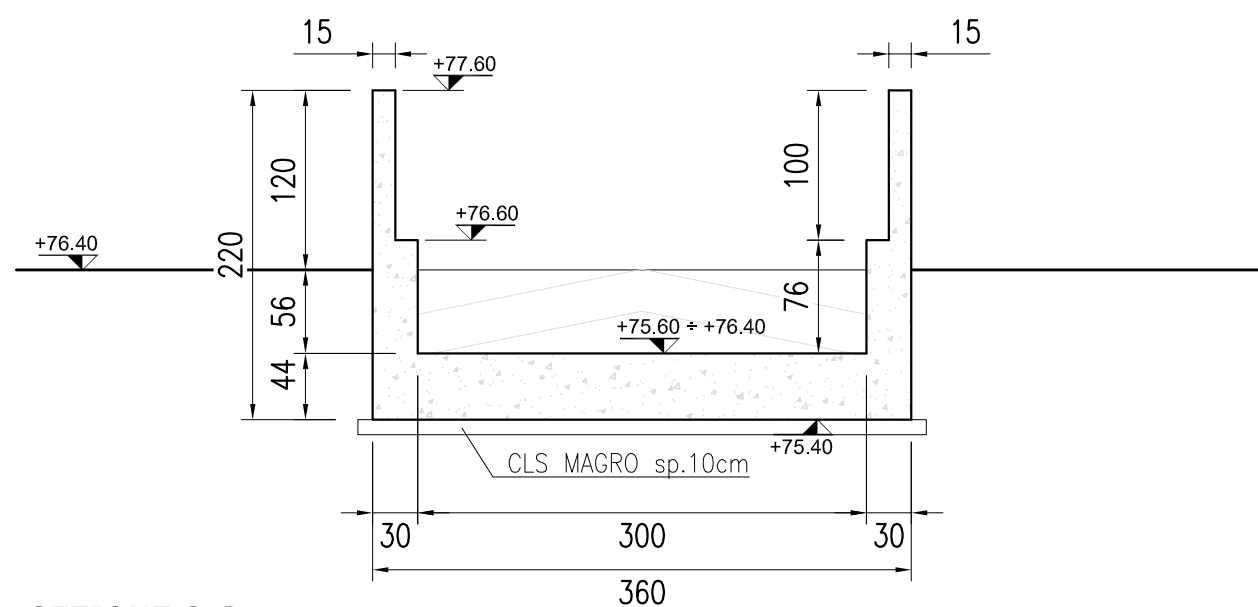

SEZIONE C-C
Scala 1:50