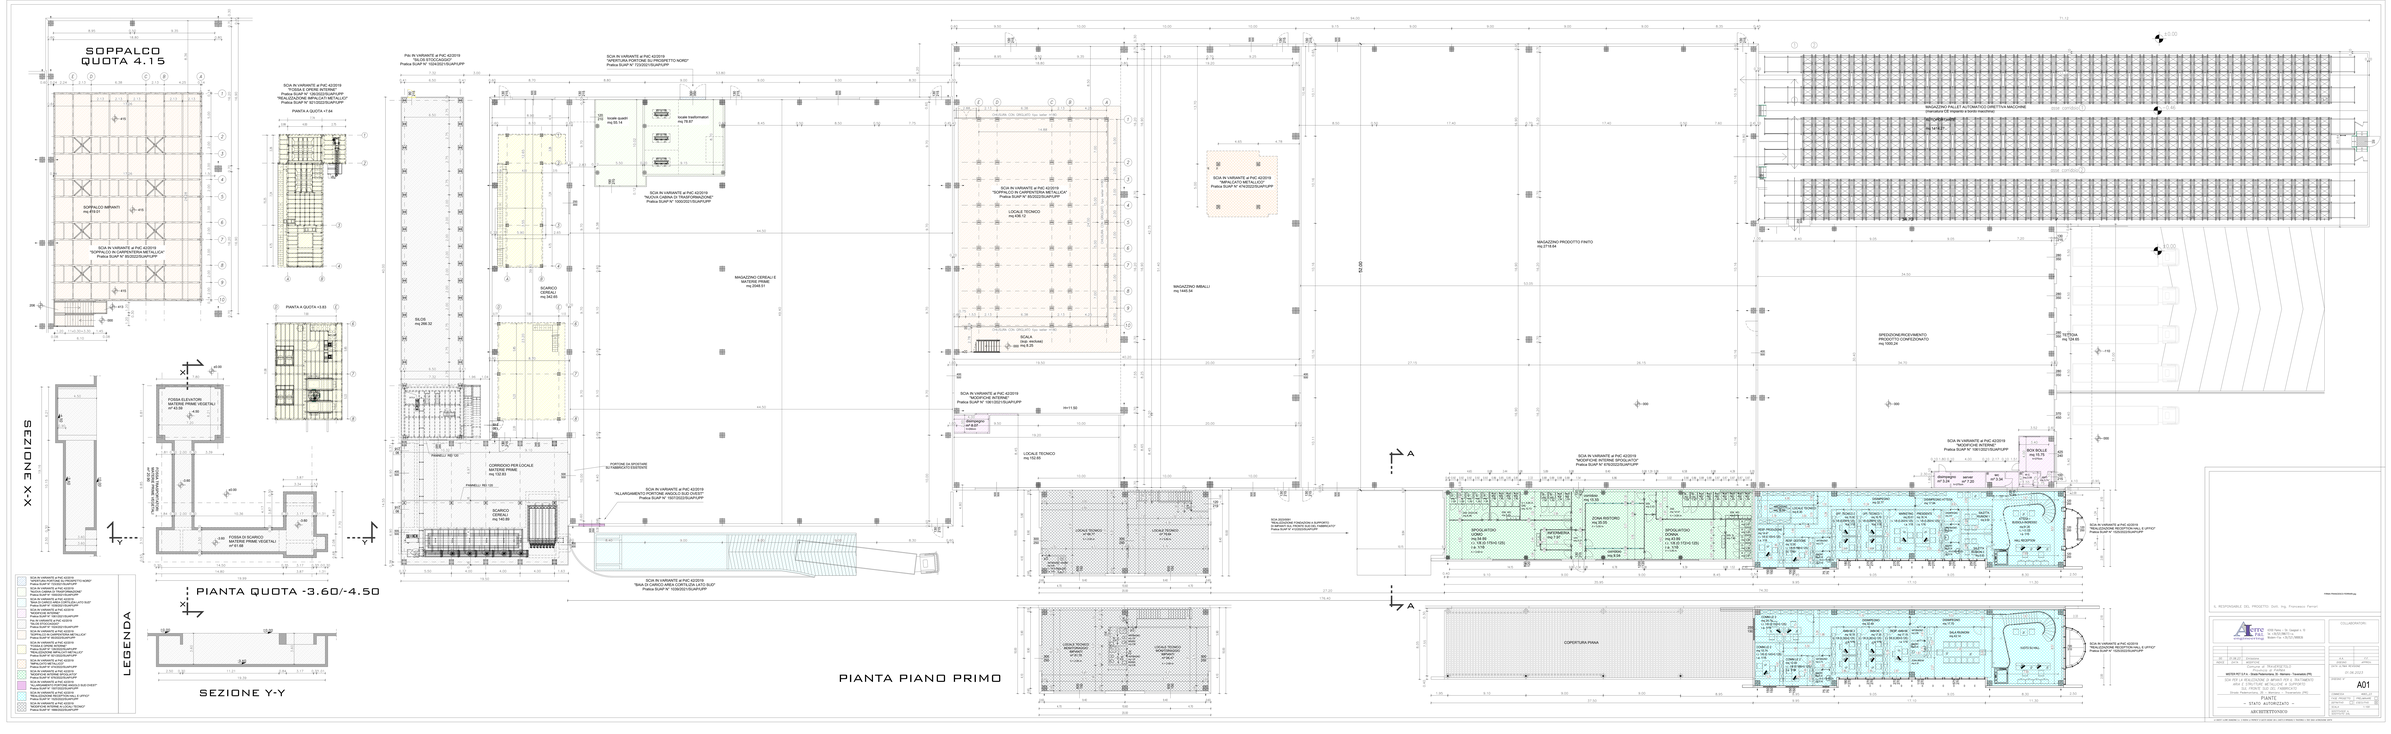
SOPPALCO
QUOTA 4.15
SOPPALCO IMPIANTI
mq 419.01
SCIA IN VARIANTE al PdC 423/2019
"SOPPALCO IN CARPENTERIA METALLICA"
Pratica SUAP N° 85/2022/SUAP/UPP
SCIA IN VARIANTE al PdC 423/2019
"APPALTO METALLICO"
Pratica SUAP N° 87/2022/SUAP/UPP
PIANTA A QUOTA +1.04
PIANTA A QUOTA +3.83
SEZIONE X-X
PIANTA QUOTA -3.60/-4.50
SEZIONE Y-Y
FOSSA ELEVATORI MATERIE PRIME VEGETALI
n° 43.09
FOSSA DI SCARICO MATERIE PRIME VEGETALI
n° 61.68
PALADINA MOBILE SCARICO MATERIE PRIME VEGETALI
Pdc IN VARIANTE al PdC 423/2019
"SILOS STOCCAGGIO"
Pratica SUAP N° 1024/2021/SUAP/UPP
SILOS
mq 399.32
SCARICO CEREALI
mq 342.65
CORRIDOIO PER LOCALE MACCHINE PRIMARIE
mq. 132.83
SCARICO CEREALI
mq. 140.89
PANNELLI REI 120
SCIA IN VARIANTE al PdC 423/2019
"APERTURA PORTONE SU PROSPETTO NORD"
Pratica SUAP N° 7/2023/SUAP/UPP
locale quadri
mq 55.14
locale trasformatori
mq 78.87
SCIA IN VARIANTE al PdC 423/2019
"NUOVA CABINA DI TRASFORMAZIONE"
Pratica SUAP N° 1350/2021/SUAP/UPP
MAGAZZINO CEREALI E MATERIE PRIME
mq 2048.01
PORTONE DA SVOLTARE
ELETTRIMENTE/MANUALE
SCIA IN VARIANTE al PdC 423/2019
"ALLARGAMENTO PORTONE ANGOLO SUD OVEST"
Pratica SUAP N° 1007/2023/SUAP/UPP
SCIA IN VARIANTE al PdC 423/2019
"SOPPALCO IN CARPENTERIA METALLICA"
Pratica SUAP N° 85/2022/SUAP/UPP
LOCALE TECNICO
mq 426.12
SCALA A CHIOCCIOLA
mq 14.25
MAGAZZINO IMBALLI
mq 1443.94
SCIA IN VARIANTE al PdC 423/2019
"APPALTO METALLICO"
Pratica SUAP N° 87/2022/SUAP/UPP
SCIA IN VARIANTE al PdC 423/2019
"NUOVA CABINA DI TRASFORMAZIONE"
Pratica SUAP N° 1350/2021/SUAP/UPP
SCIA IN VARIANTE al PdC 423/2019
"NUOVE FINESTRE"
Pratica SUAP N° 1061/2021/SUAP/UPP
LOCALE TECNICO
mq 152.65
disimpegno
mq 9.70
scivolo
mq 4.25
SCIA IN VARIANTE al PdC 423/2019
"NUOVE FINESTRE"
Pratica SUAP N° 1061/2021/SUAP/UPP
SCIA IN VARIANTE al PdC 423/2019
"BASI DI CARICO AREA COPERTA LATO SUD"
Pratica SUAP N° 1559/2021/SUAP/UPP
LOCALE TECNICO
n° 1.04
LOCALE TECNICO
n° 1.03
LOCALE TECNICO
n° 1.02
LOCALE TECNICO
n° 1.01
MAGAZZINO PRODOTTO FINITO
mq 2719.64
MAGAZZINO PALLET AUTOMATICO CON STRUTTURA MACCHINE
mq 1.412,00
SPEDIZIONE/RICEVIMENTO PRODOTTO CONFEZIONATO
mq 1950.29
TETTOIA
mq 124.65
SCIA IN VARIANTE al PdC 423/2019
"MODIFICHE INTERNE"
Pratica SUAP N° 676/2022/SUAP/UPP
SCIA IN VARIANTE al PdC 423/2019
"MODIFICHE INTERNE SPOGLIATOI"
Pratica SUAP N° 1061/2021/SUAP/UPP
SCIA IN VARIANTE al PdC 423/2019
"MODIFICHE INTERNE"
Pratica SUAP N° 1061/2021/SUAP/UPP
SPOGLIATOIO DONNE
mq 51.00
n. 10 (2 FOVU GS)
n. 5 lt
n. 5 lt
SPOGLIATOIO UOMINI
mq 51.00
n. 10 (2 FOVU GS)
n. 5 lt
n. 5 lt
INFERMERIA
mq 12.00
n. 1 lt
ZONA RISTORO
mq 49.00
n. 2 lt
n. 2 lt
n. 2 lt