



- STATO AUTORIZZATO -  
SEZIONE A-A

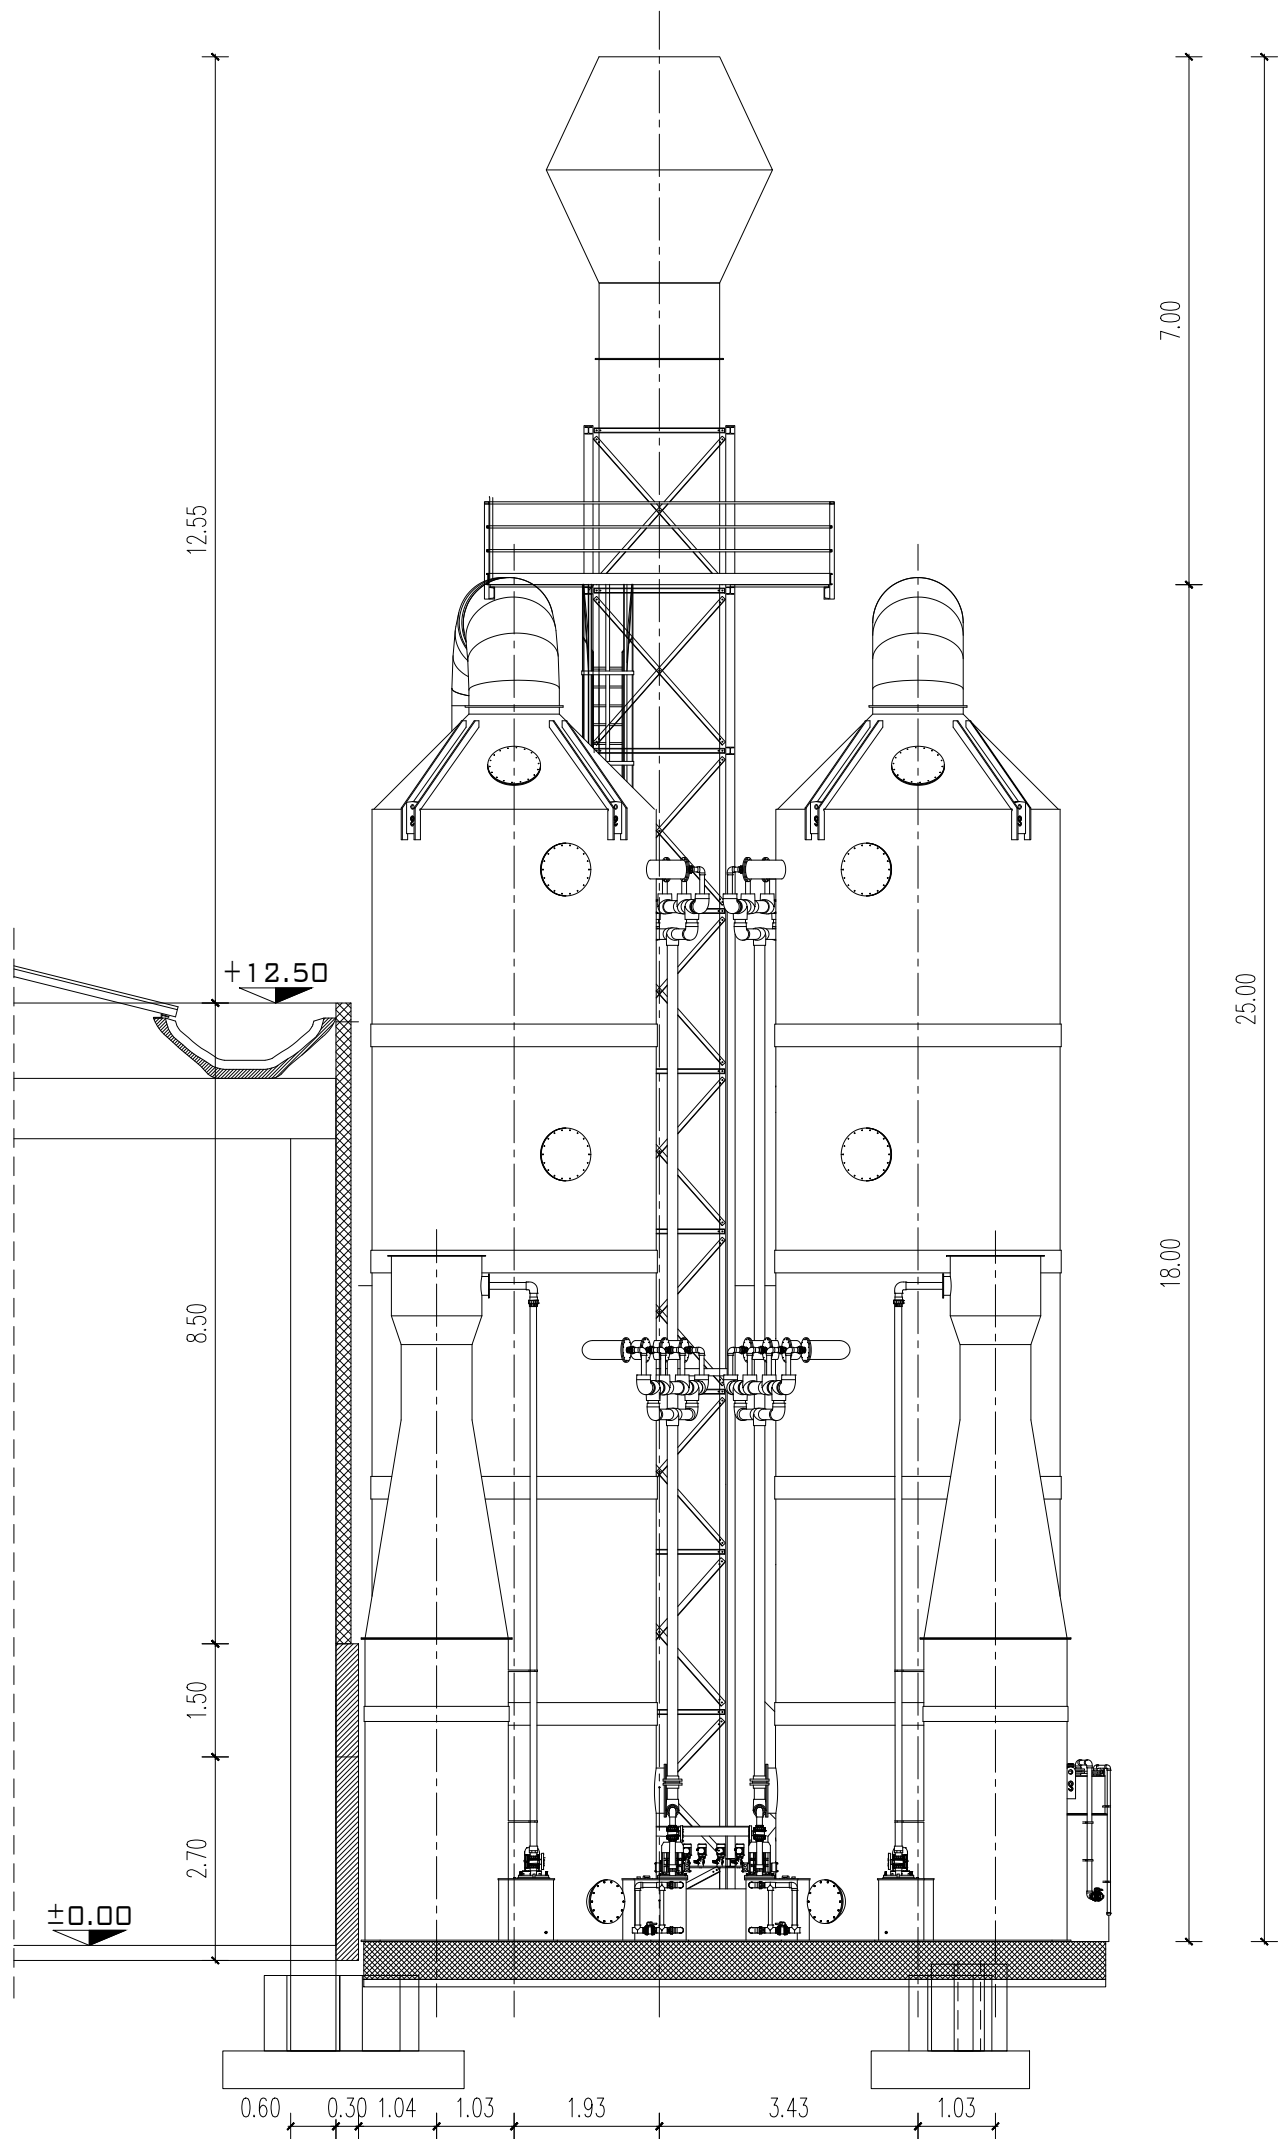

- VARIANTE -  
SEZIONE A-A

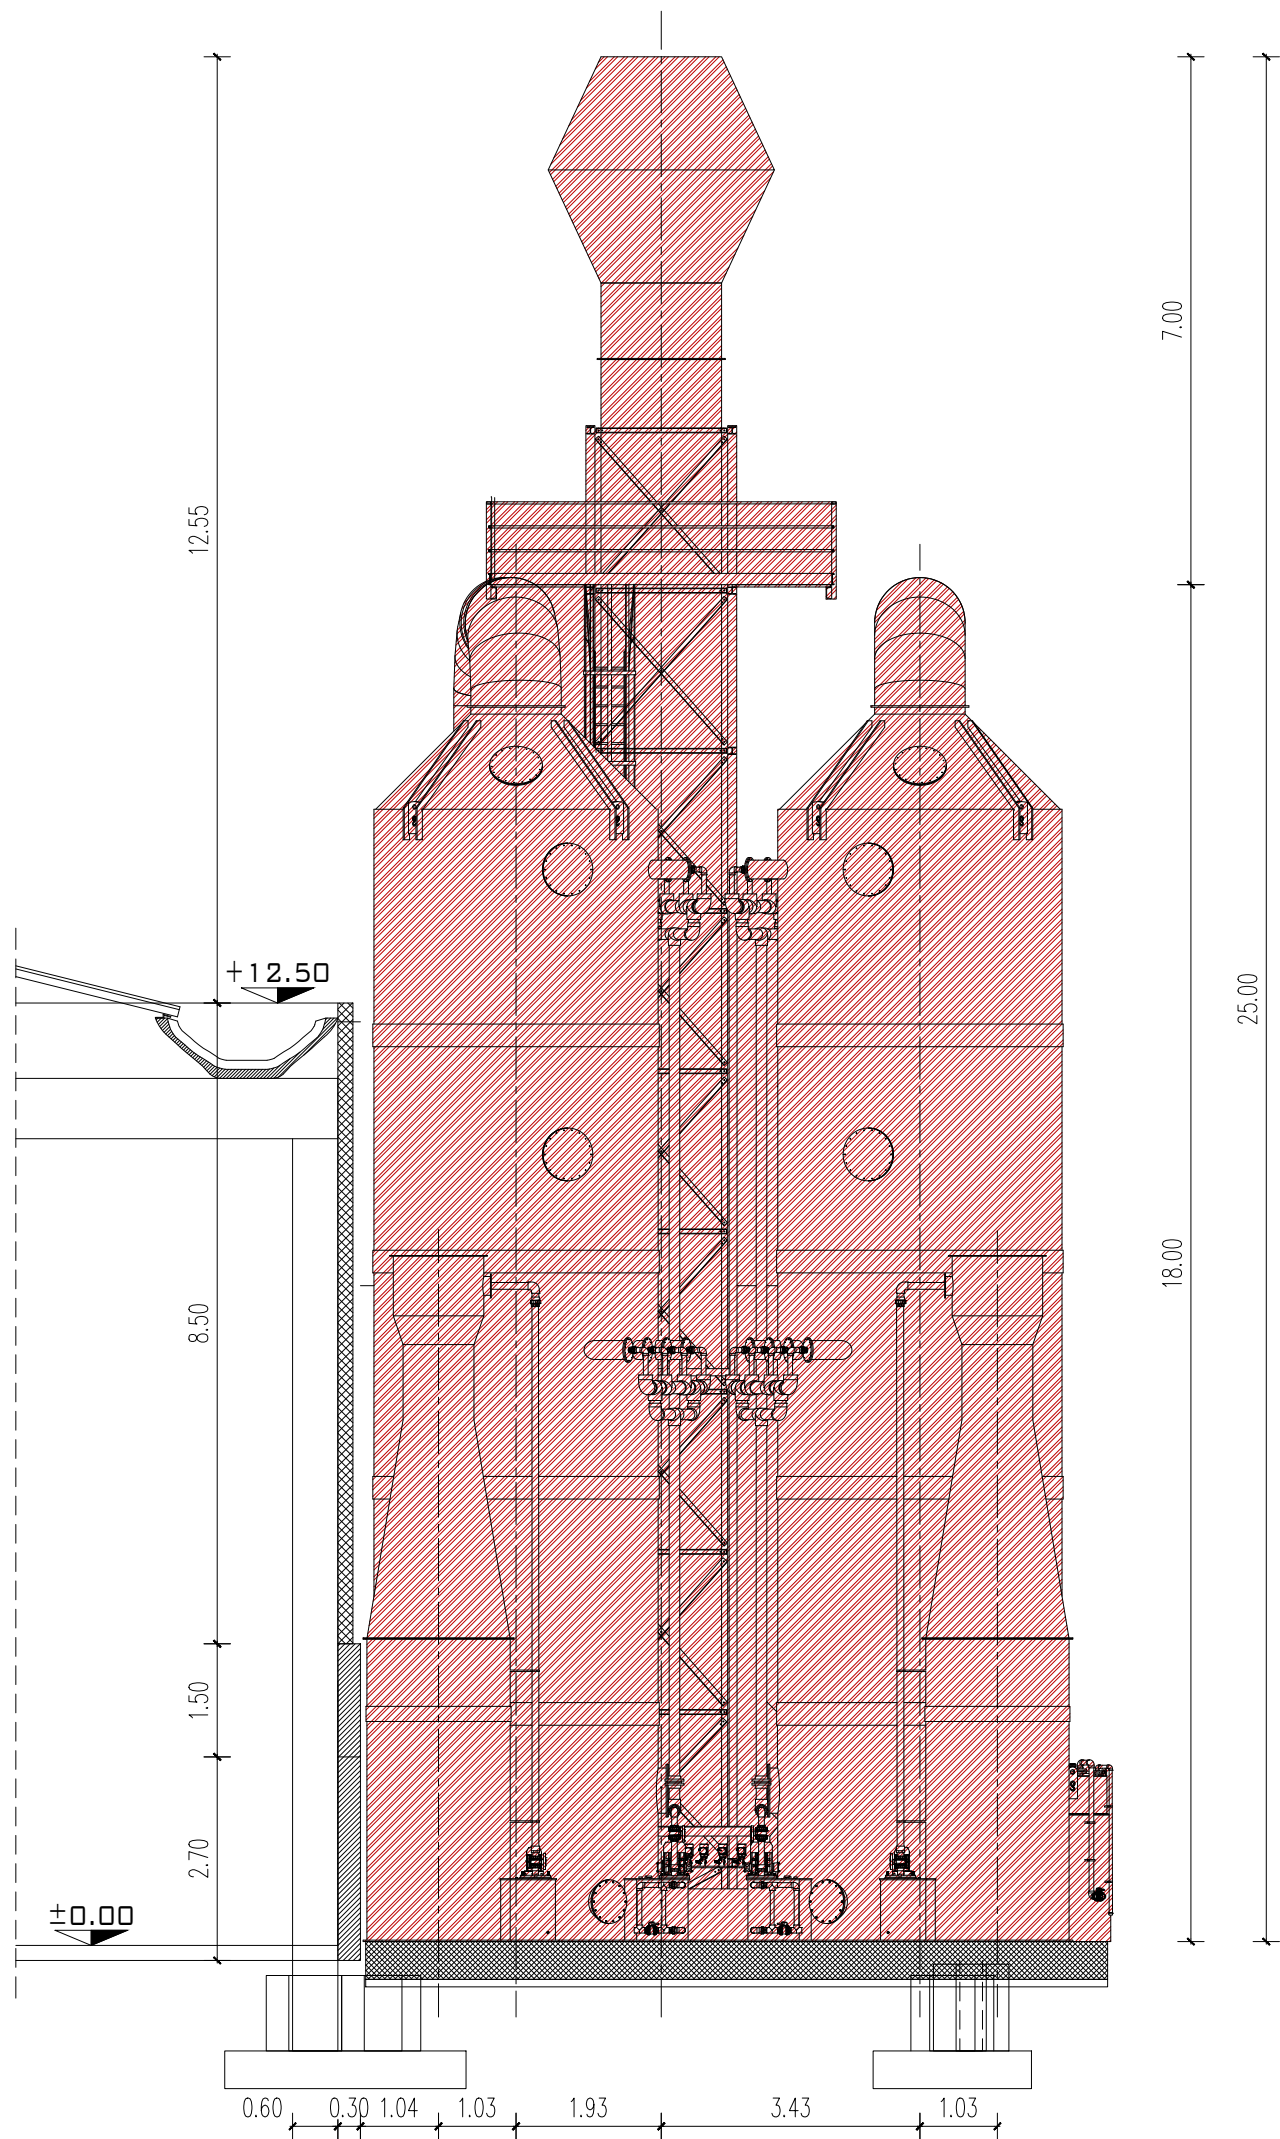

- COMPARAZIONE -  
SEZIONE A-A

 COSTRUZIONI  DEMOLIZIONI

FIRMA FRANCESCO FERRARI.jpg

IL RESPONSABILE DEL PROGETTO: Dott. Ing. Francesco Ferrari



43100 Parma - Str. Cavagnari n. 10  
Tel. +39/521/986773 r.a.  
Modem - Fax +39/521/988836

COLLABORATORI:

00	01.06.23	Emissione
INDICE	DATA	MODIFICHE
Comune di TRAVERSETOLO Provincia di PARMA		
MISTER PET S.P.A. - Strada Pedemontana, 35 - Mamiano - Traversetolo (PR)		
SCIA PER LA REALIZZAZIONE DI IMPIANTI PER IL TRATTAMENTO ARIA E STRUTTURE METALLICHE A SUPPORTO SUL FRONTE SUD DEL FABBRICATO		
Strada Pedemontana, 35 - Mamiano - Traversetolo (PR)		
SEZIONE A-A		
- STATO AUTORIZZATO / VARIANTE / COMPARAZIONE -		
ARCHITETTONICO		

A.A.	F.F.
DISEGNO	APPROV.
DATA ULTIMA REVISIONE	
01.06.2023	
DISEGNO N°	
A04	
COMMESSA	4683_23
FASE PROGETTO	PRELIMINARE <input type="checkbox"/>
DEFINITIVO	<input type="checkbox"/> ESECUTIVO <input checked="" type="checkbox"/>
SCALA	1:100
SOSTITUISCE IL SOSTITUITO DAL	