Archivio Guerci - Prot. 06/02/2023 0005317.E

CARTELLI A NORME CEE

	ZONE SOGGETTE A PREVENZIONE INCENDI
	Percorso di esodo
	Tubazione antincendio in polietilene interrato PN16
	Tubazione antincendio in acciaio zincato a vista
	Attacco motopompa in pozzetto a norme UNI 10779
	Raggi d'azione Naspi
IG	Interruttore Generale
E	Estintore 9 kg. a polvere 34A-233B-C omologato
E1	Estintore 5 kg. a CO2 89B-C omologato
	Via d'uscita in orizzontale
	Via d'uscita verso il basso
	Illuminazione di emergenza conforme a norme UNI 1838
	Uscita di sicurezza dotata di dispositivi di apertura manuali conformi al DM 03/11/2004 (la larghezza indicata va intesa come netta a porte aperte)
	Porta tagliafuoco REI 120
	Cassetta idrante UNI 45 conforme a norma UNI 671-2 con manichetta da 25,00 mt
	Sirena di allarme antincendio a norme UNI 9795
	Pulsante d'allarme antincendio a norme UNI 9795
	idrante sottosuolo UNI 70 conforme a norma UNI 9485
	Cassetta con rubinetto idrante UNI 70 manichetta UNI 70 L 25 mt. e lancia UNI 70 a getto frazionato
	Valvola intercettazione antincendio
	Rivelatore di fumo puntiforme a norme UNI 9795
	Evacuatore di fumo e calore dim. 100x250 cm
	Rivelatori di fumo lineari

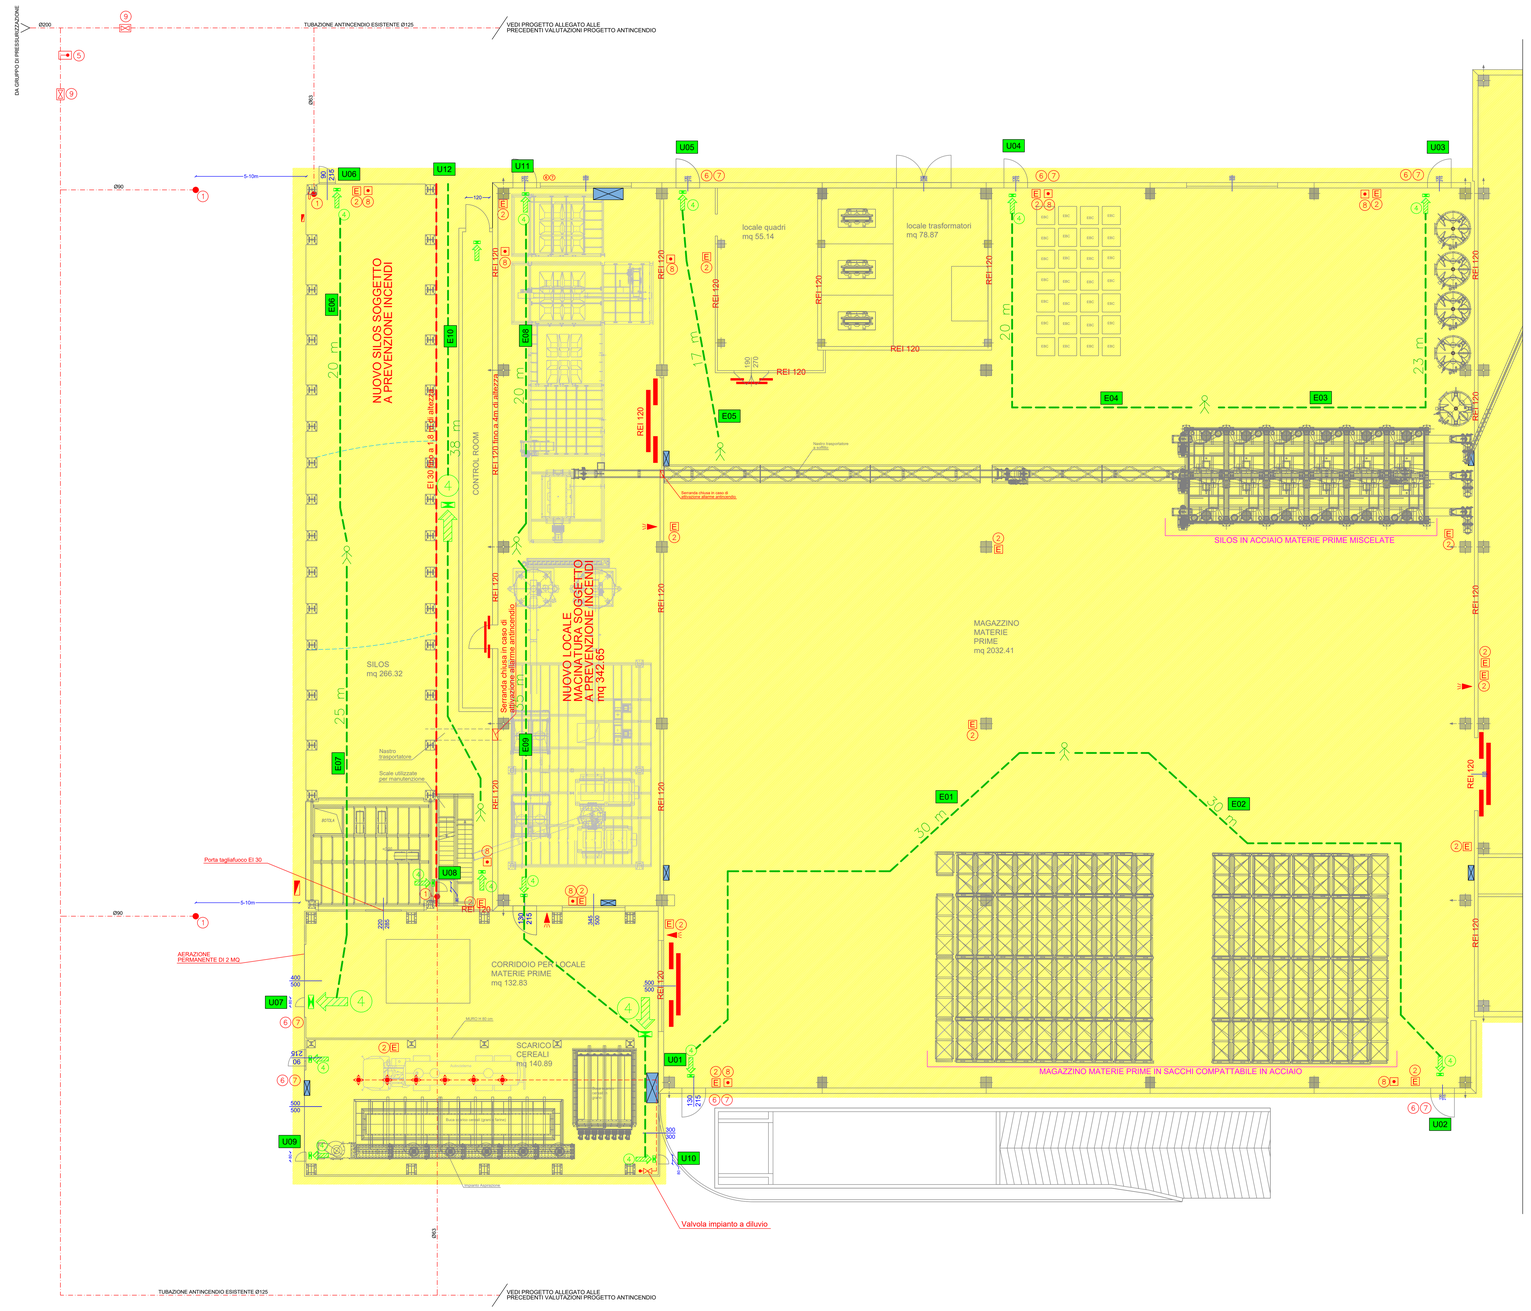

Dott. Ing. BRUNO GUERCI
Iscritto Albo Ingegneri
Prov. di Parma N. 844

Rev.	Data	Modifiche

Committente: MR. PET S.p.A.
STRADA PEDEMONTANA, 35
LOCALITA' MAMIANO
43029 TRAVERSETOLO (PR)

Oggetto: PREVENZIONE INCENDI
PARTICOLARE MAGAZZINO MATERIE PRIME, SILOS E MULINO

Data	24/05/2023
Scala	1:100
Dis. n°	
File	2023/06-16/TAVOLE
All. n°	3

STUDIO di INGEGNERIA
dott. ing. BRUNO GUERCI
Via Giovanni Falcone n° 19–43029 Traversetolo (PR)–Tel. 0521/841190
Indirizzo di Posta Elettronica: guerci@brunoguerci.it