




commissa n. <b>12/2022</b>	oggetto Permesso di costruire per nuovo edificio deposito giostre metalliche. indirizzo sito Via per Guastalla n. 21/A, Migliarina di Carpi (MO)	Rev.	Data	Descrizione
		1	08/02/2021	ESB/SC
		2		
		3		File 2.2022_12 SPAS-AUMENTARE - Impianti collaudi Carpi/Design_2d-Progetto esecutivo3_Visione in corso (coperti per cambio ufficio)Stato Legittimato Deposito.jpg
		progetto <b>associati</b> <b>Techné</b> Viale Gesù Carducci, 2 - 41012 CARPI (MO) - Web: <a href="http://www.assotechne.it">www.assotechne.it</a> email: <a href="mailto:info@assotechne.it">info@assotechne.it</a> - Telefono: +39.059.556601 - Fax: +39.059.552210 - P.E.N. ITA 0103680294		
rapporto 1 - 100 tavola <b>4P</b>		committente <b>O.P.A.S. s.c.a.</b> firma committente		
		firma progettista		

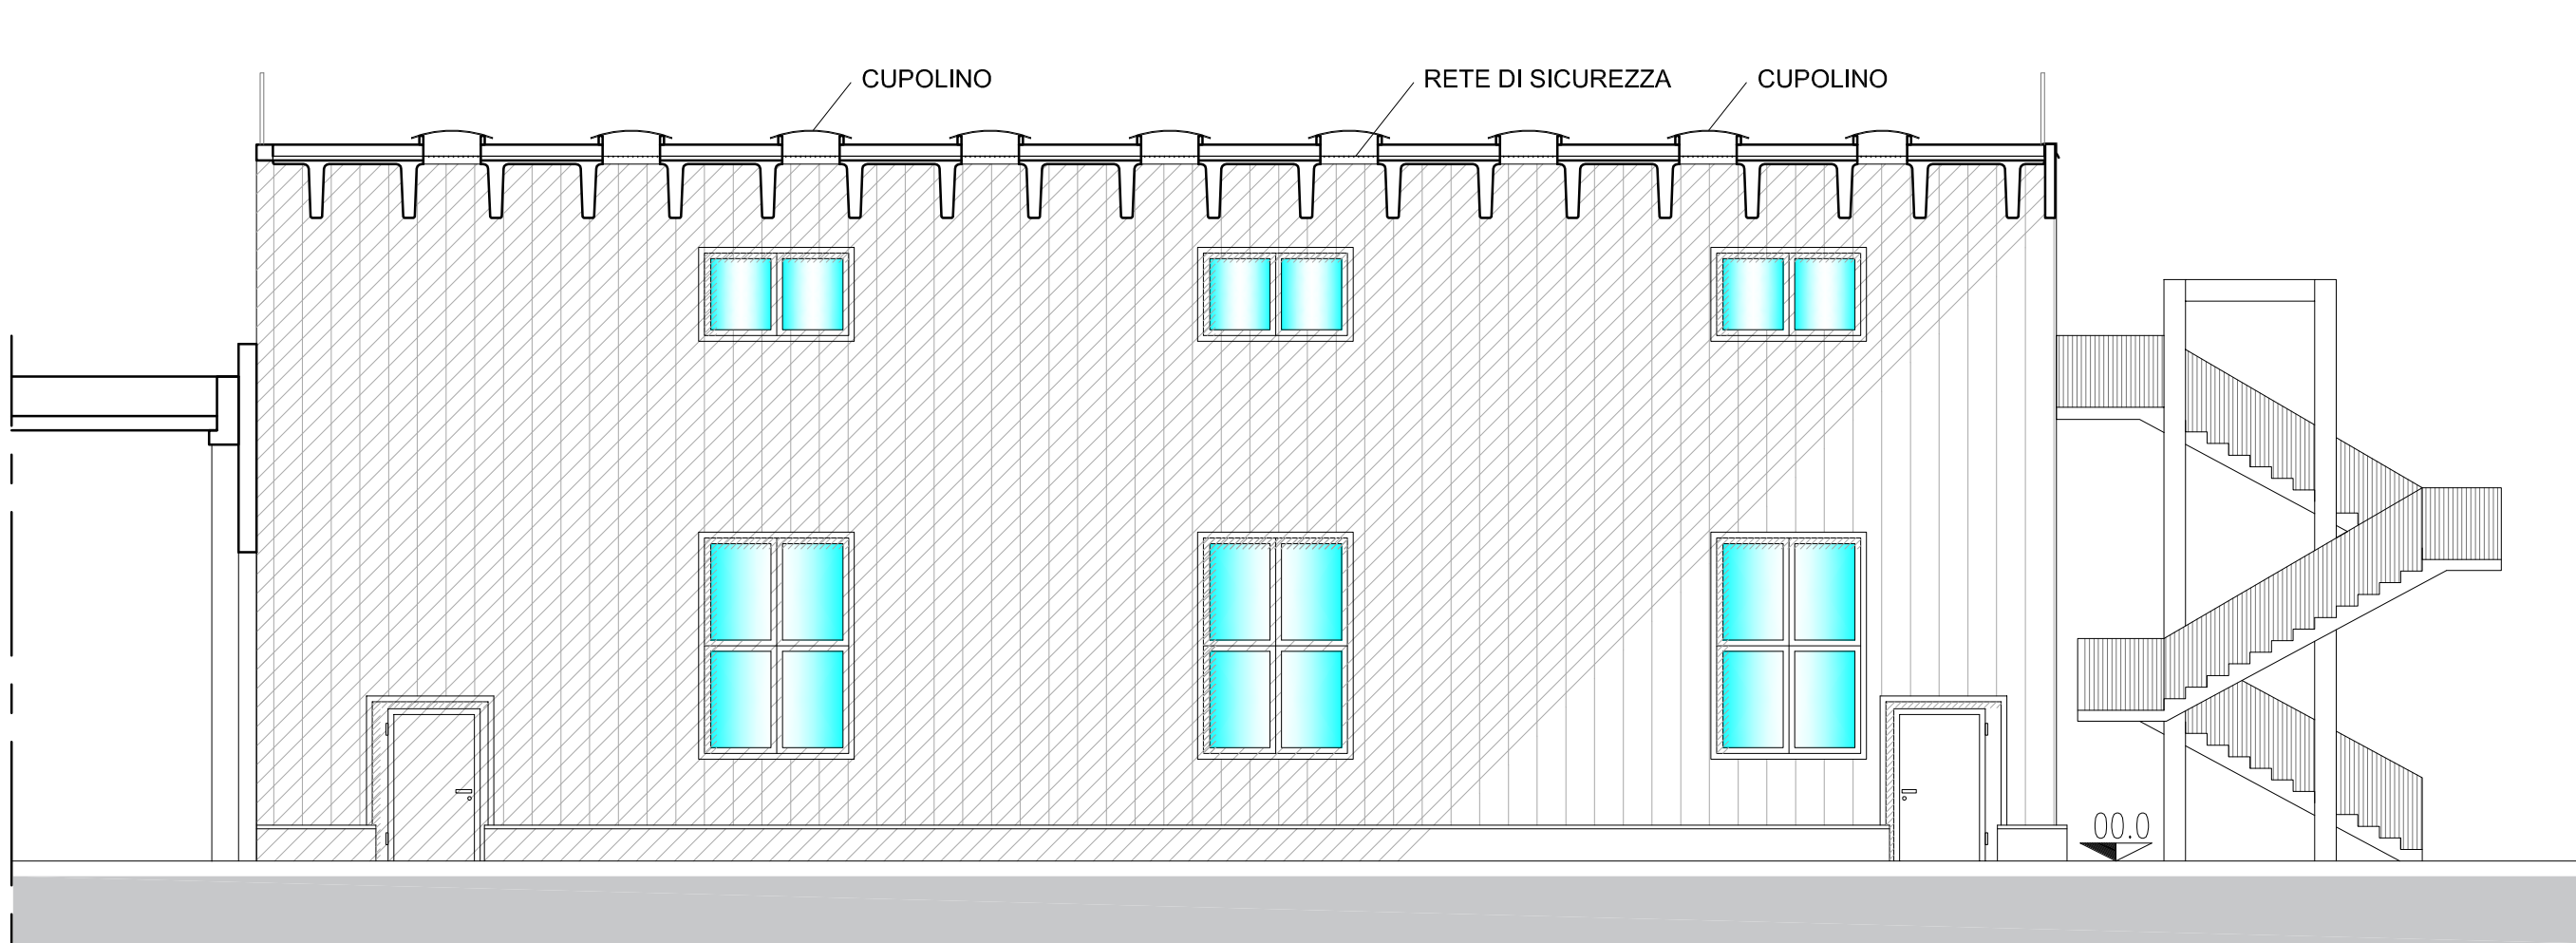


SEZIONE B-B / PROSPETTO OVEST

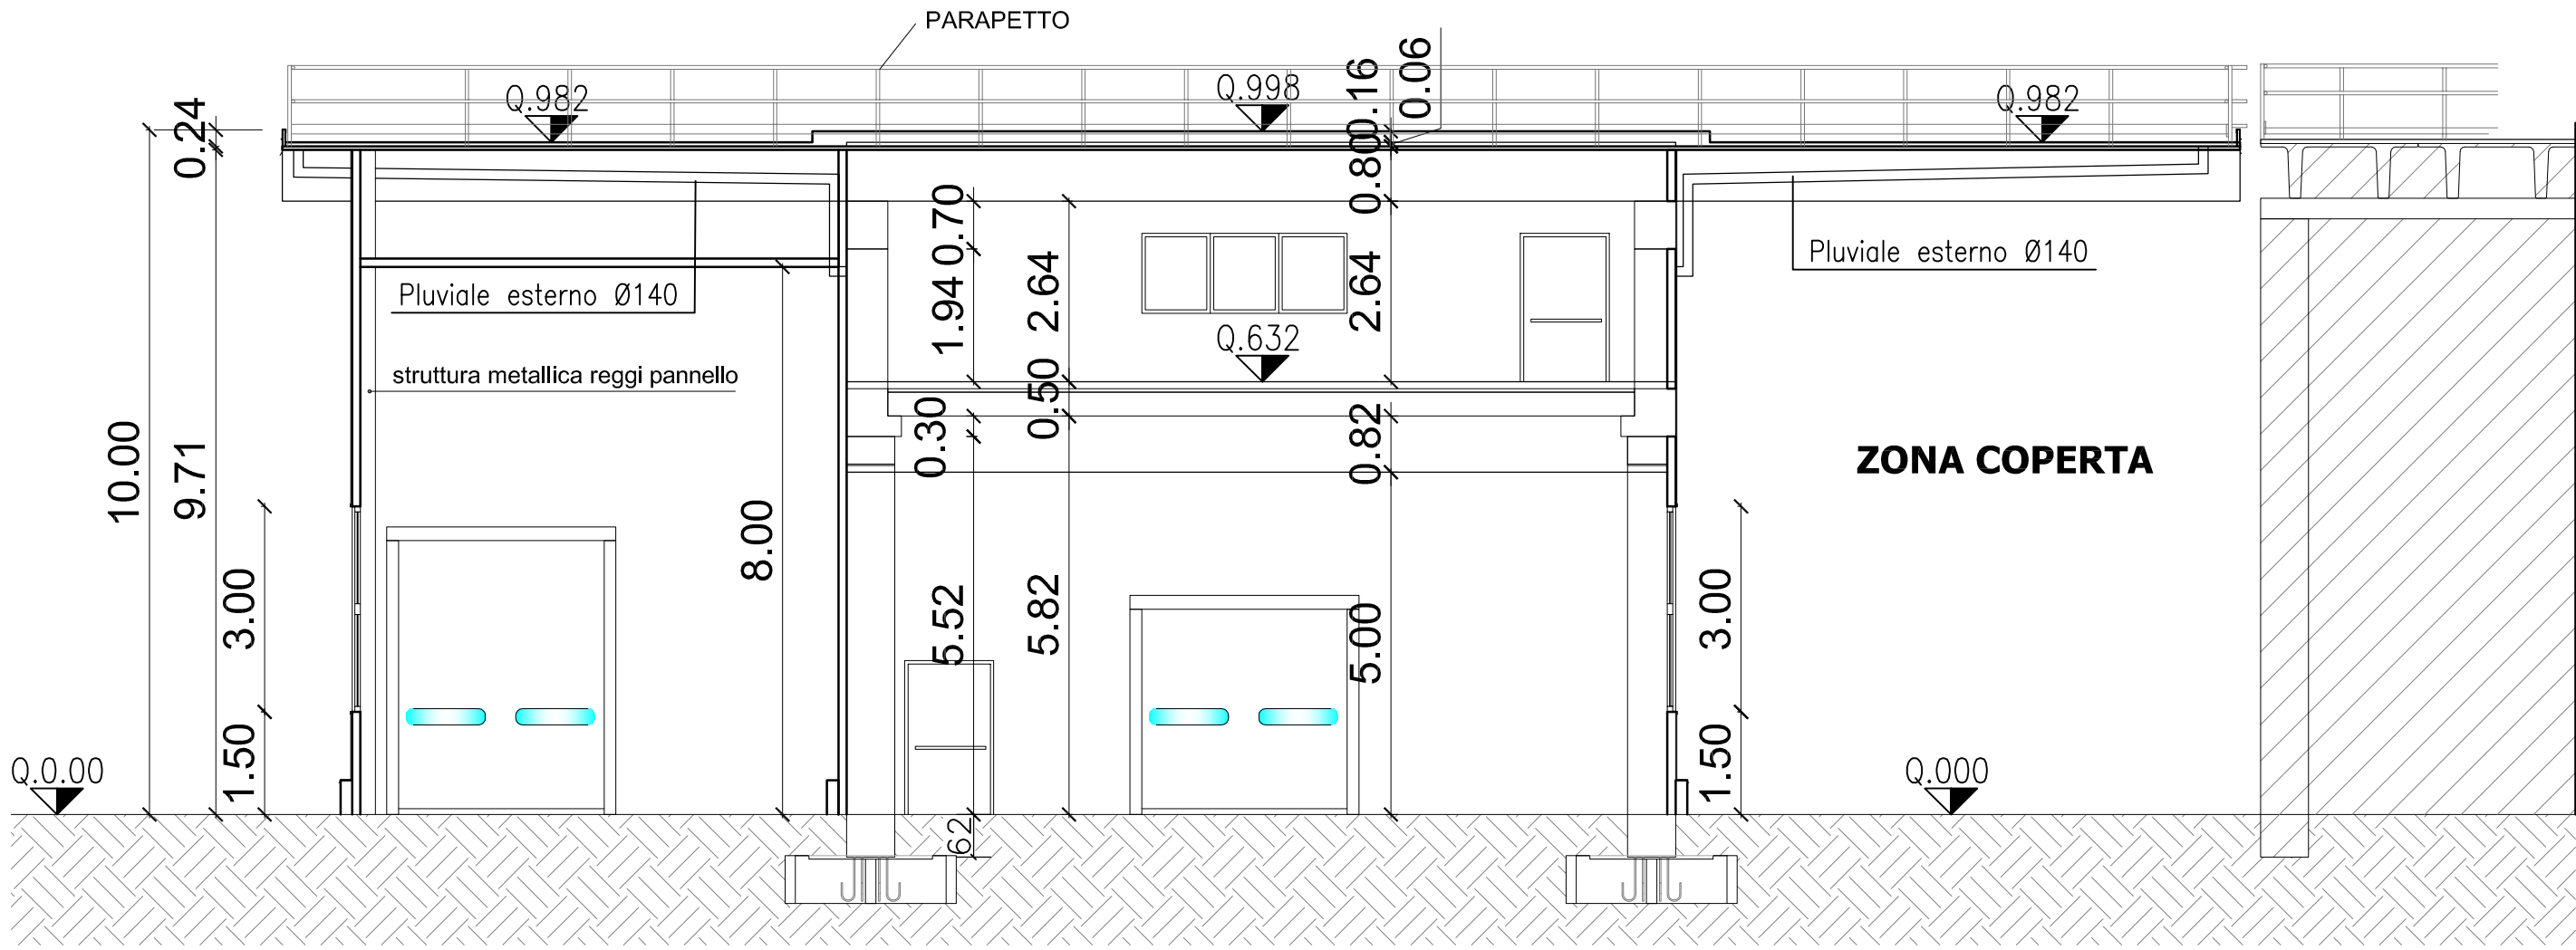

SEZIONE A-A

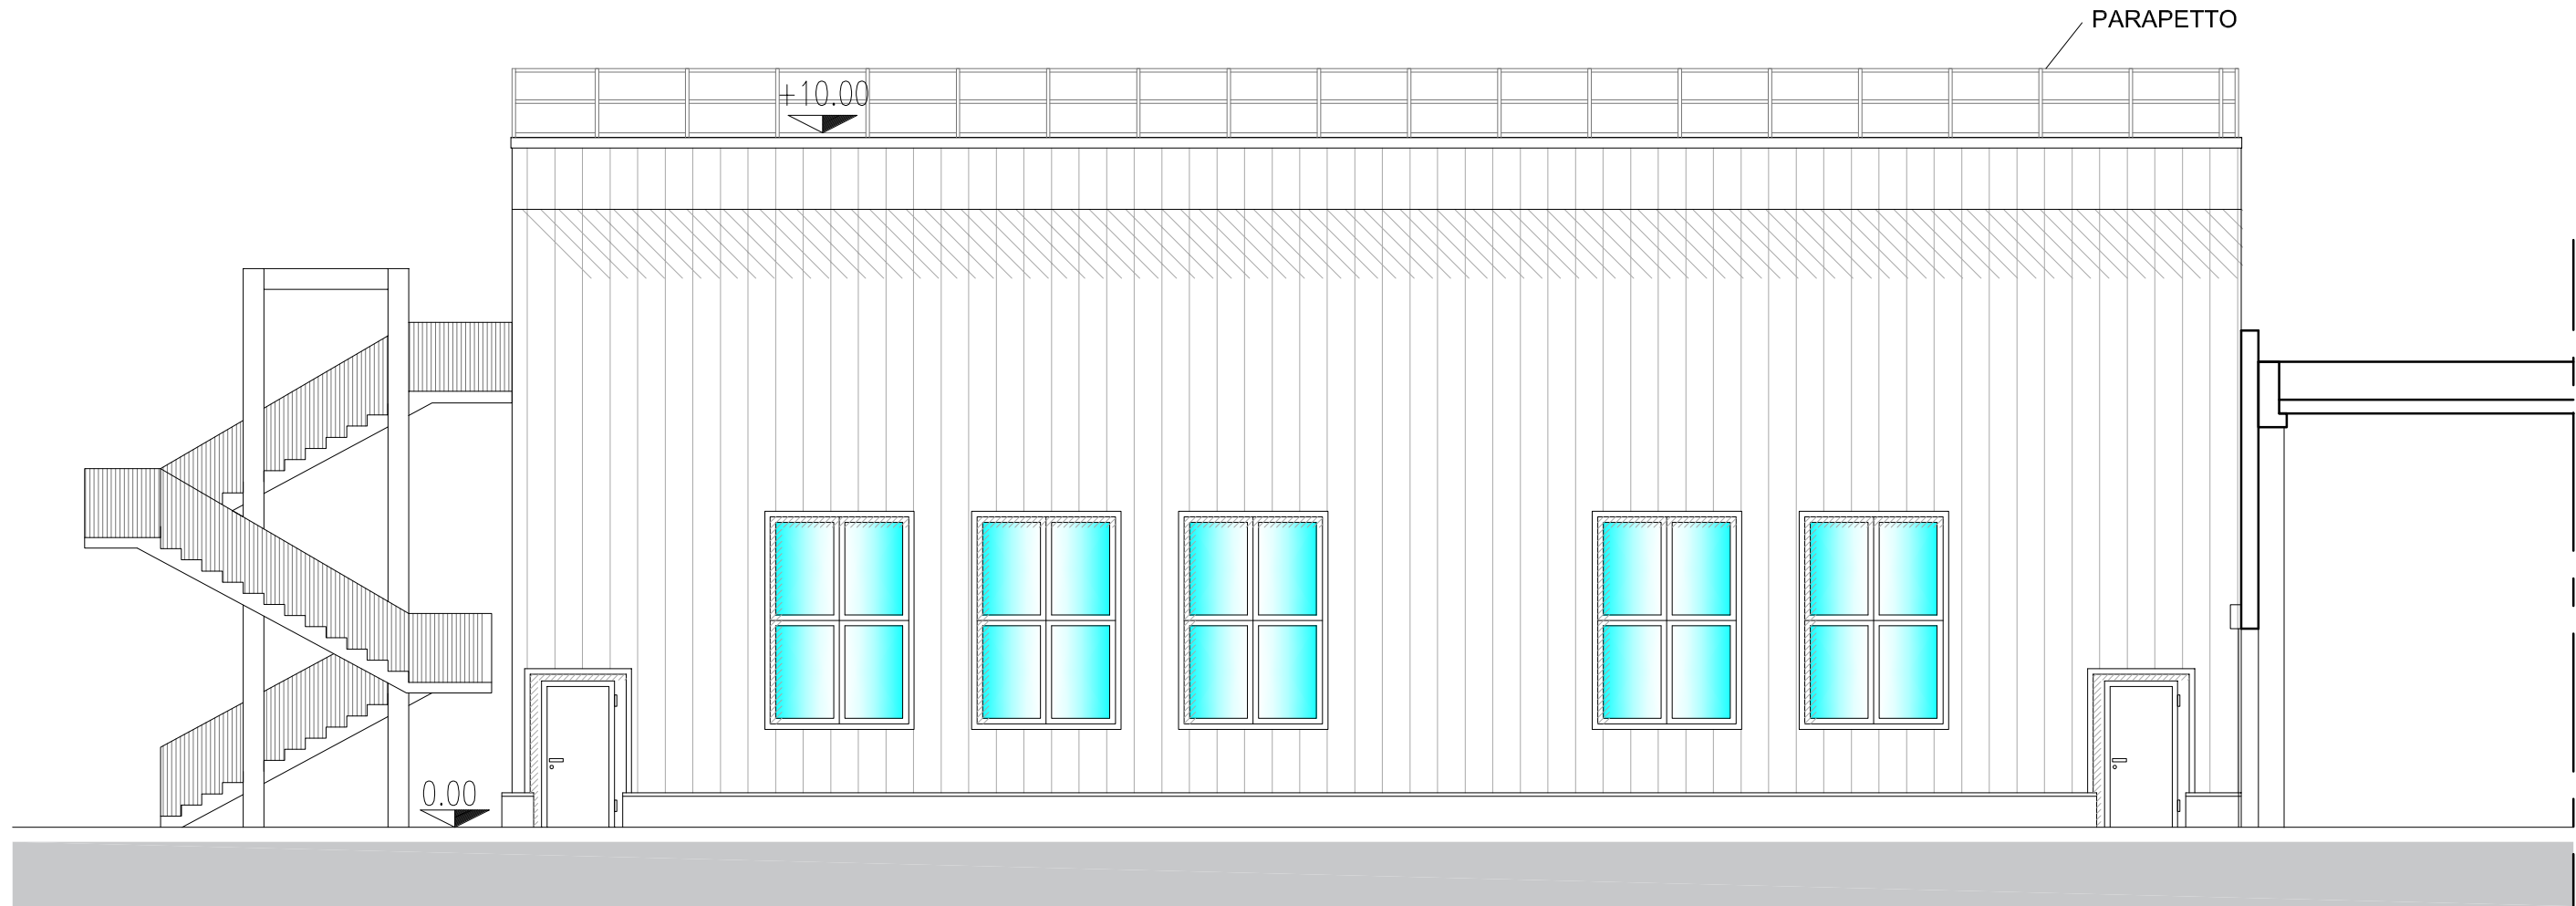

PROSPETTO EST

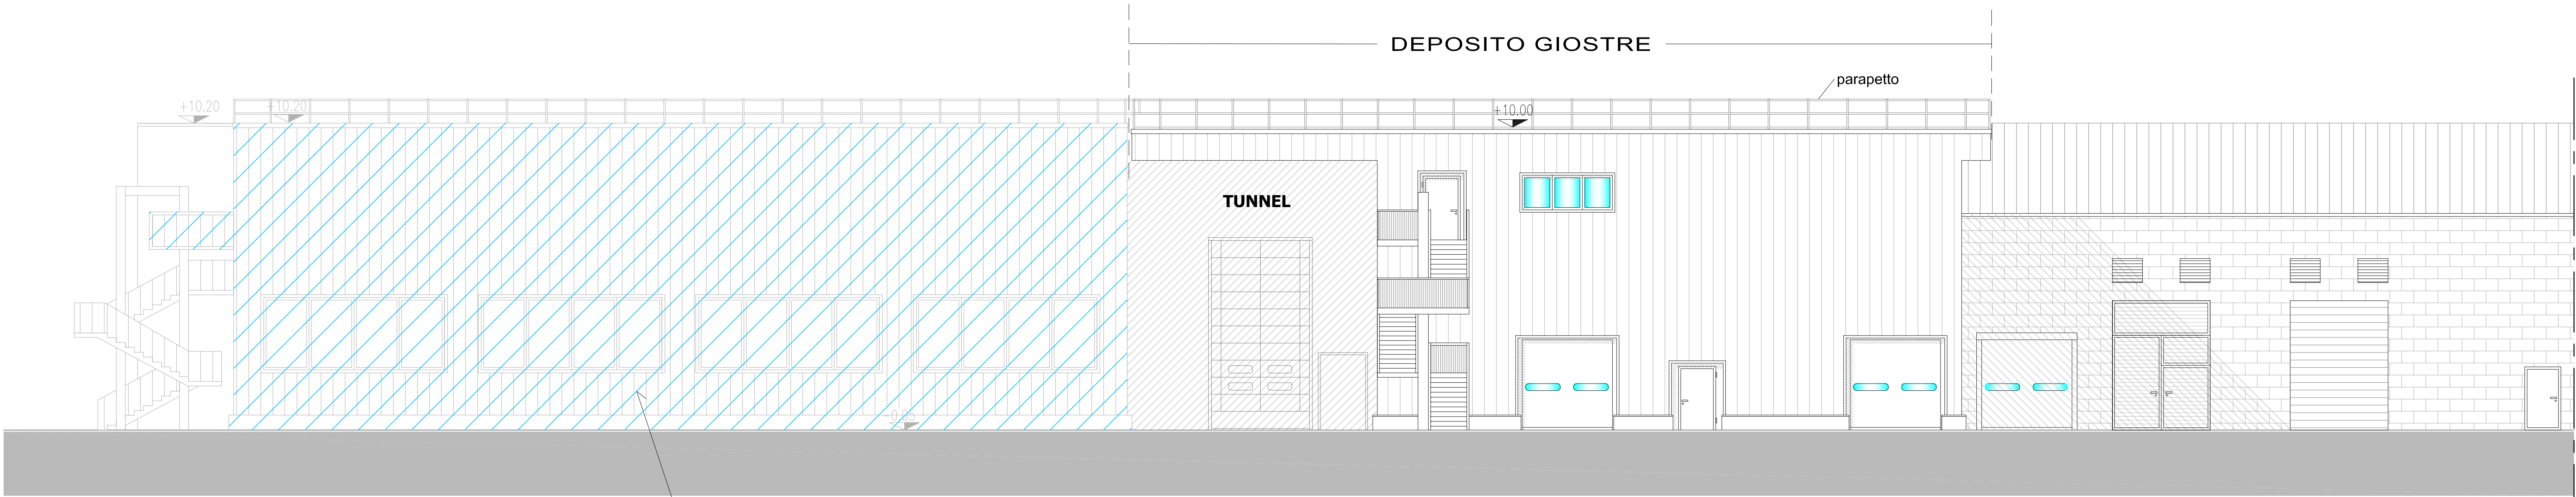

PROSPETTO SUD

Zona in corso di costruzione PdC N° 1012/2020  
per ampliamento reparto lavaggio