




commissa n. <b>12/2022</b>	oggetto Var. in corso d'opera per cambio di utilizzo da deposito gioiastre a colatura grassi e realizzazione di vasca di contenimento silos. indirizzo sito <b>Via per Guastalla n. 21/A, Migliarina di Carpi (MO)</b>	Rev.	Data	Descrizione
		1	08/03/2021	ES2/6
		2		
<b>8P</b>	rapporto <b>1 - 100</b> tavola	3	File: 2.2022_12 SPAS-AUMENTARE - Impianti colatura grassi (Design_2d) Progetto esecutivo3_Variante in corso d'opera per cambio utilizzo_Variante colatura.dwg	
		progetto		
committente <b>O.P.A.S. s.c.a.</b>		associati <b>Techne</b>		
firma committente		firma progettista		
		Viale Gesù Carducci, 2 - 41012 CARPI (MO) - Web: www.assoctechne.it email: info@assoctechne.it - Telefono: +39.059.556460 - Fax: +39.059.622710 - P.E.N. ITA/010365029		

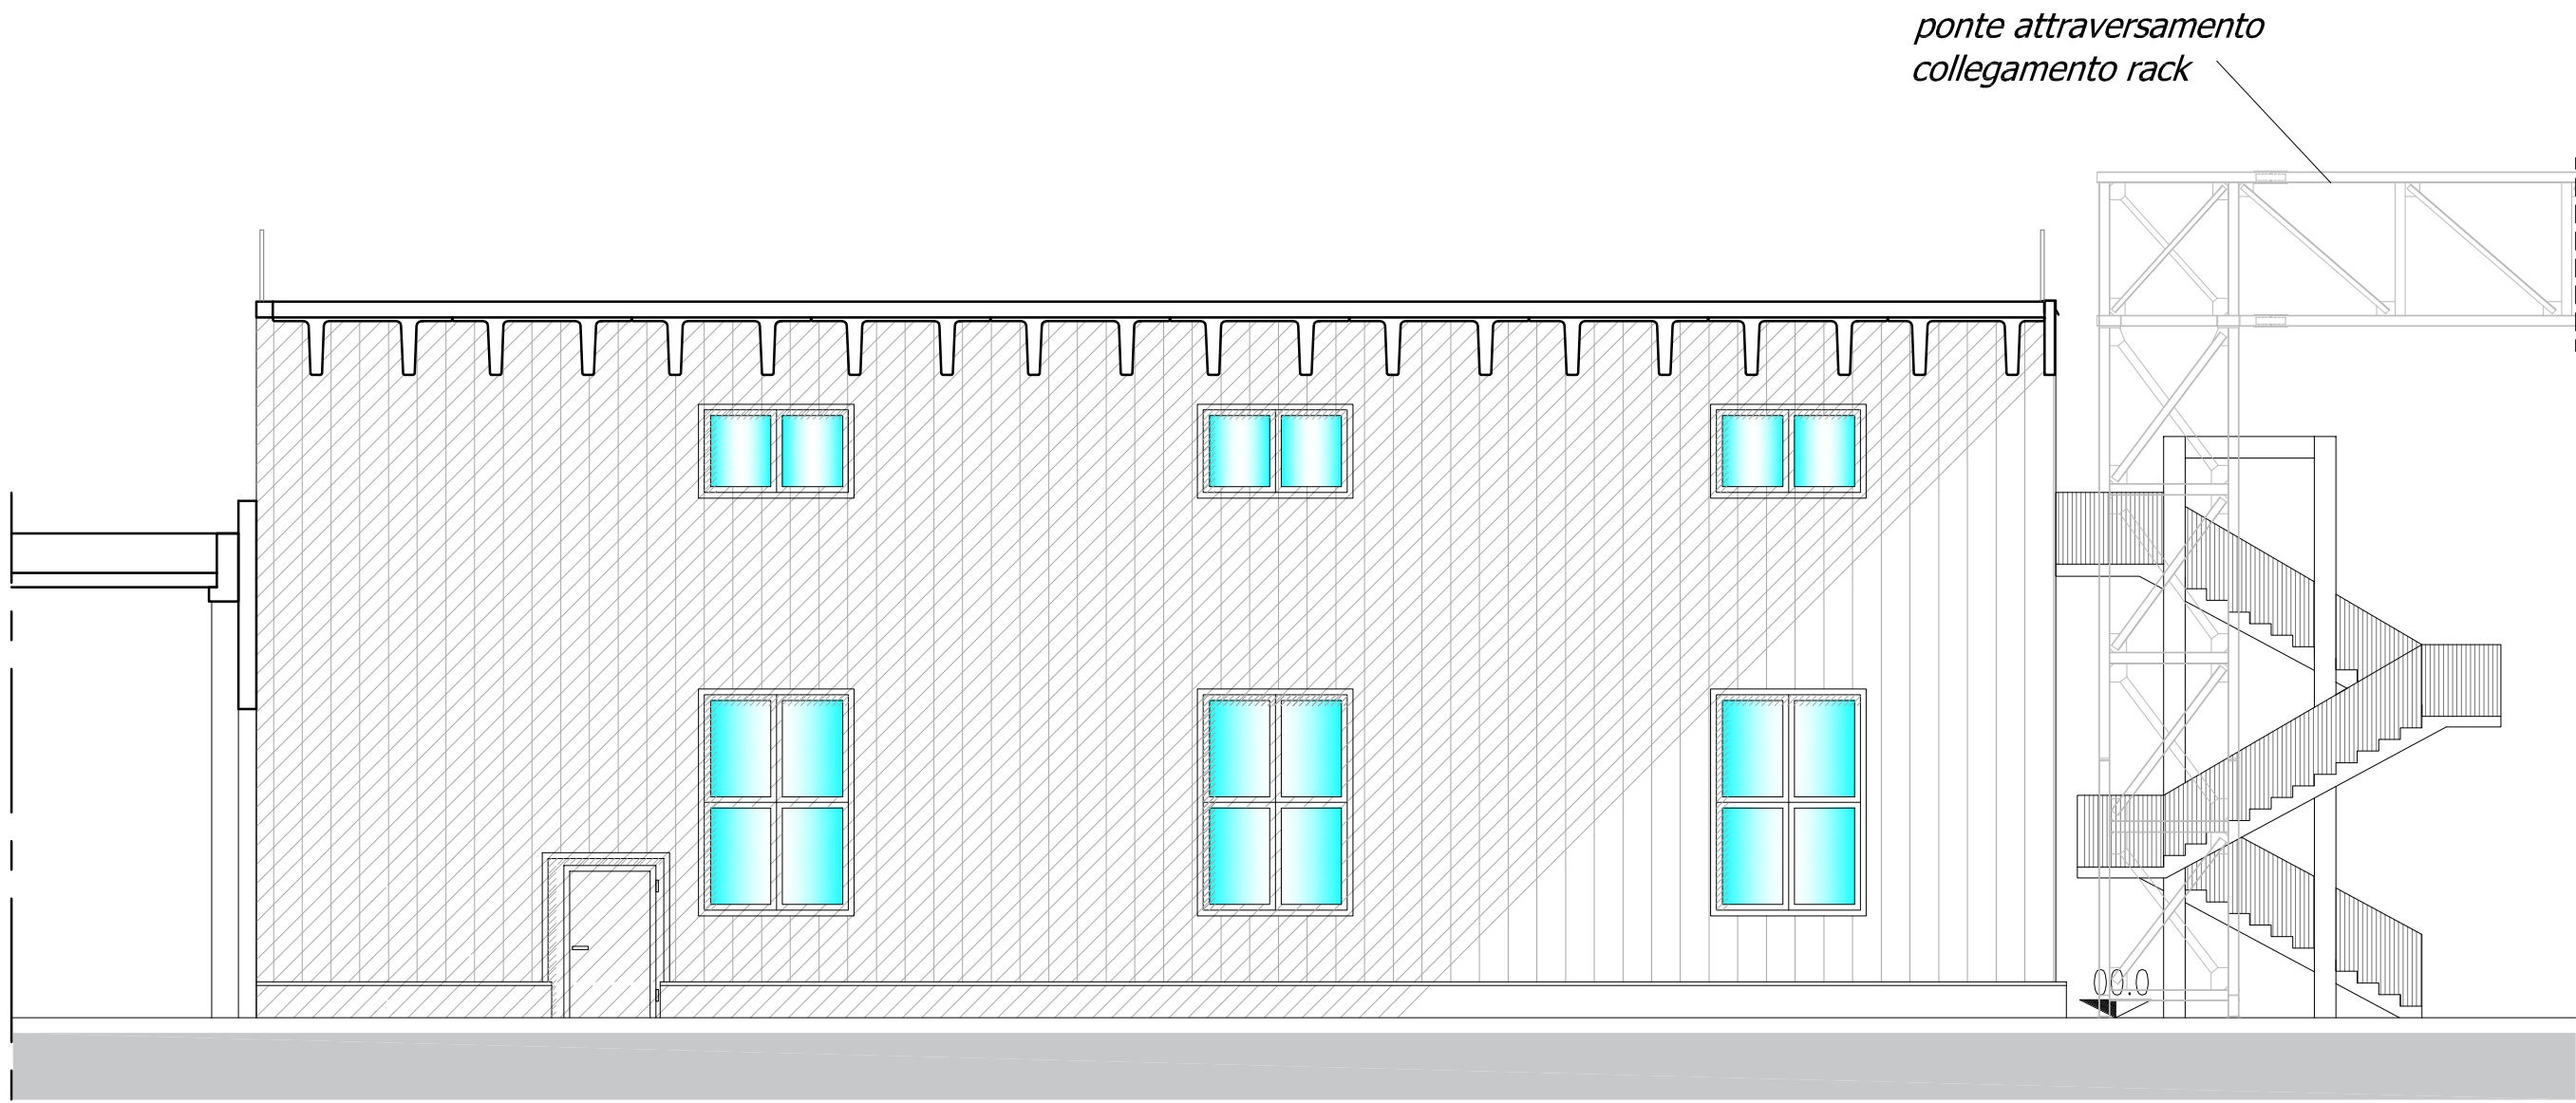


SEZIONE B-B / PROSPETTO OVEST

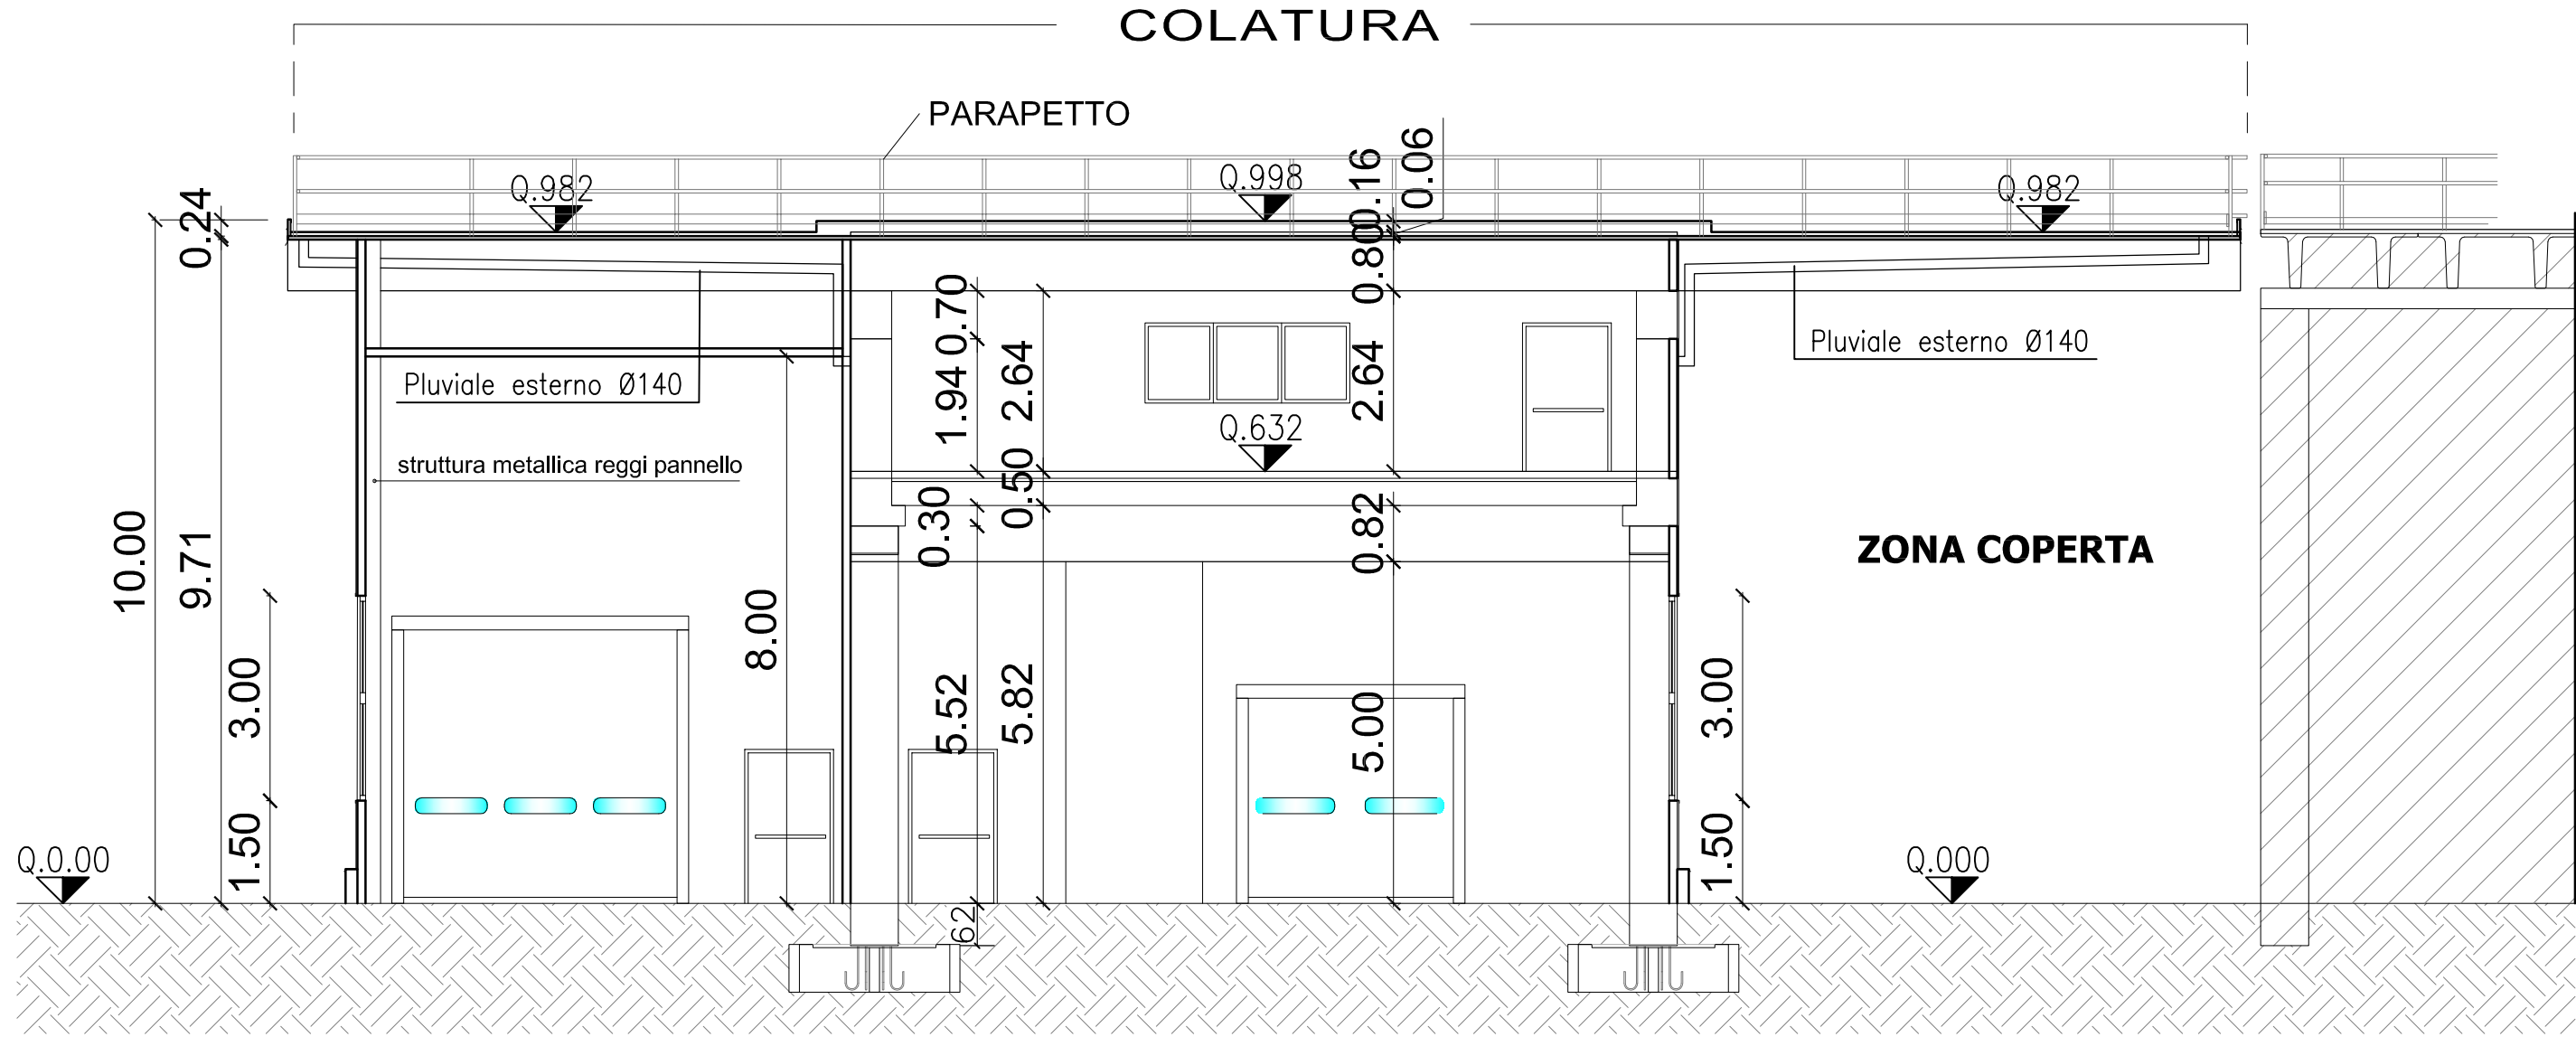

SEZIONE A-A

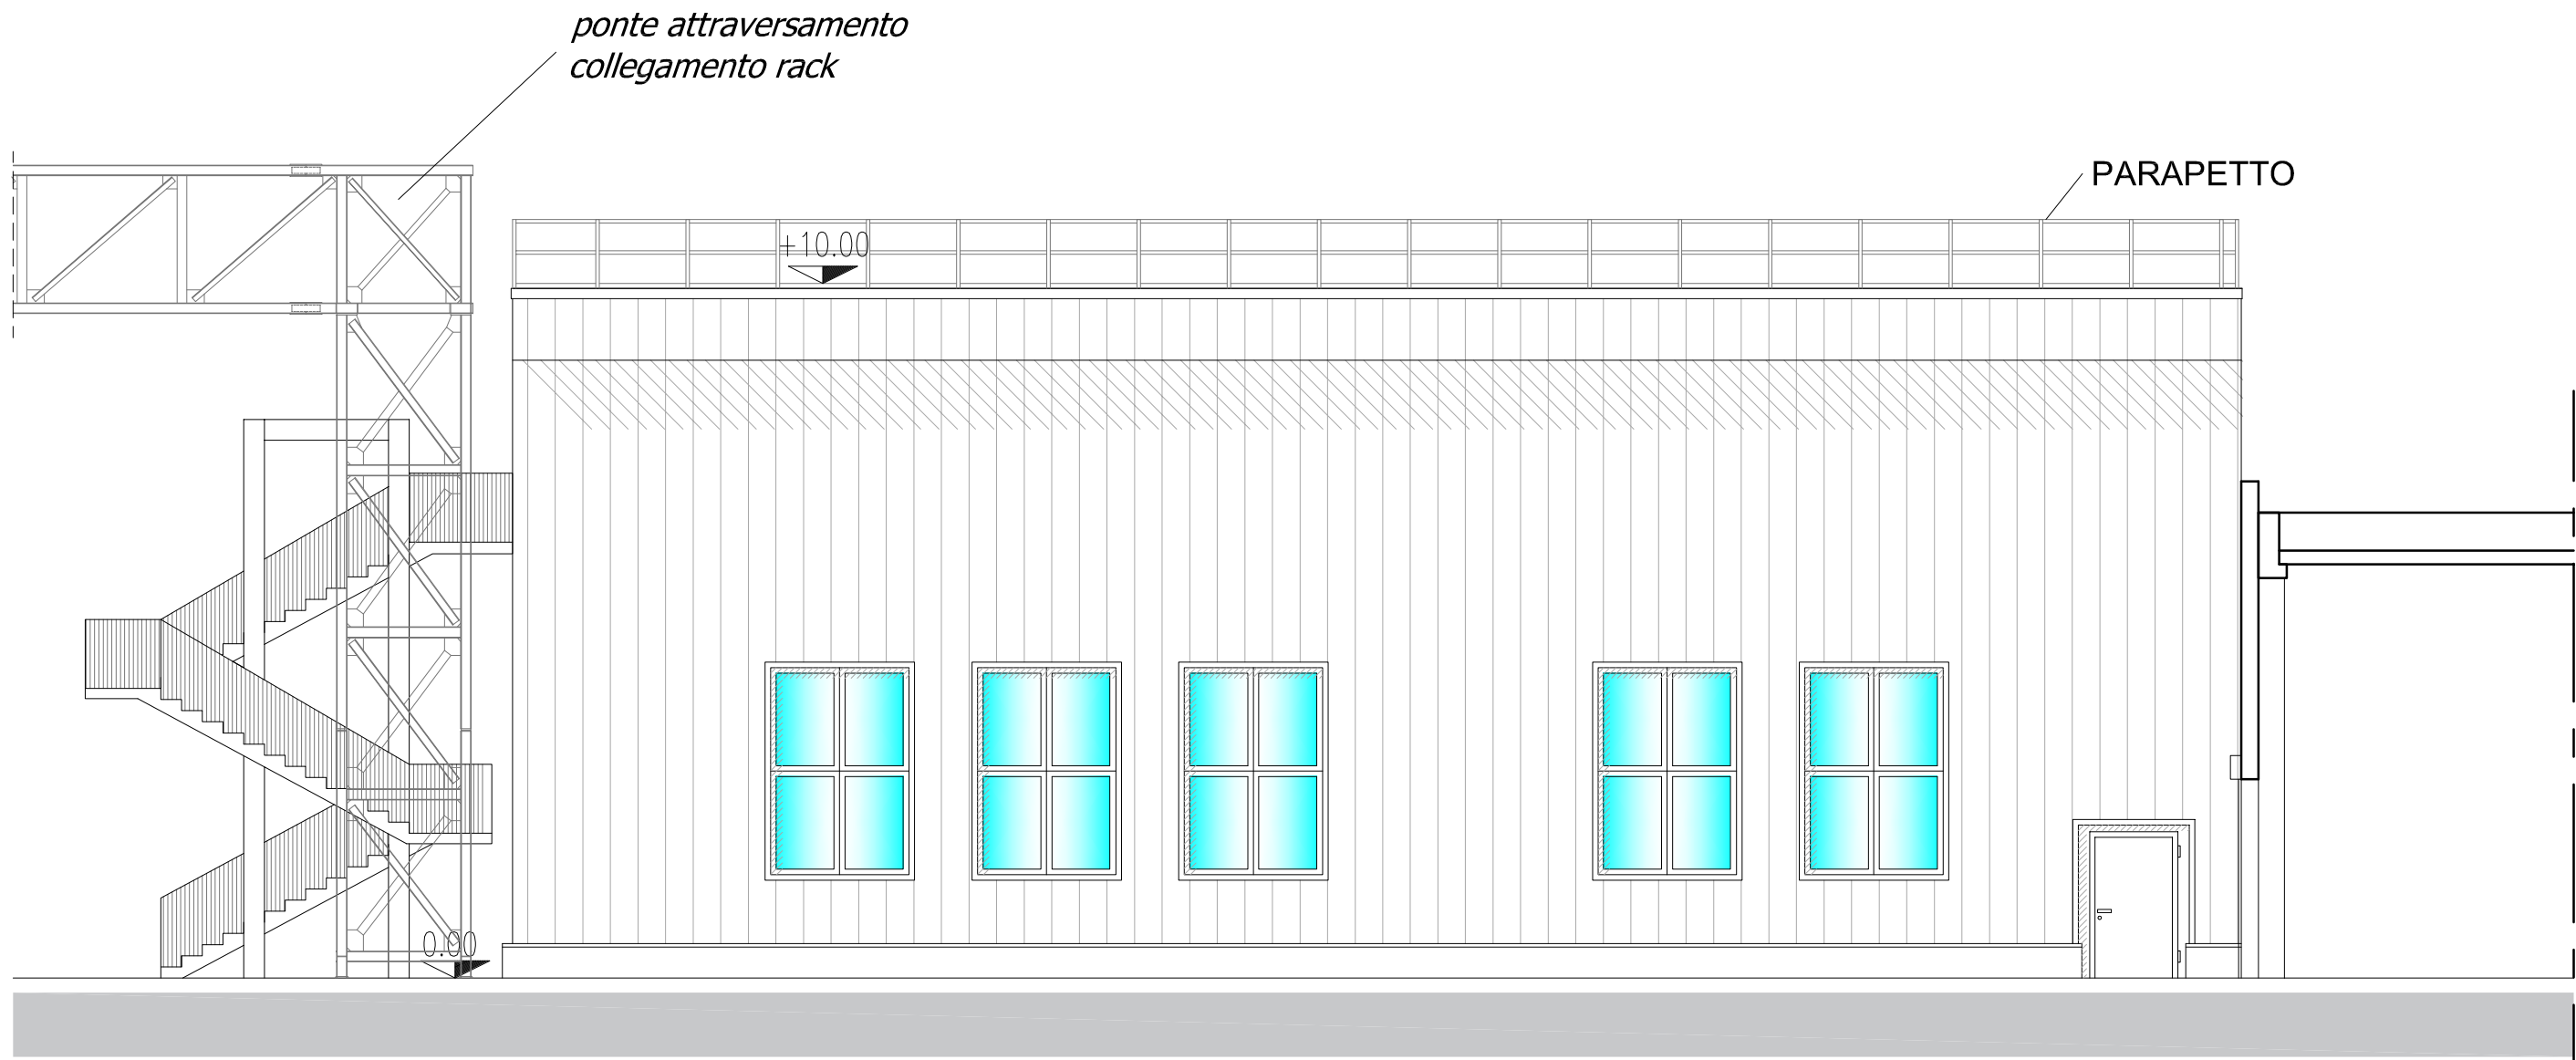

PROSPETTO EST

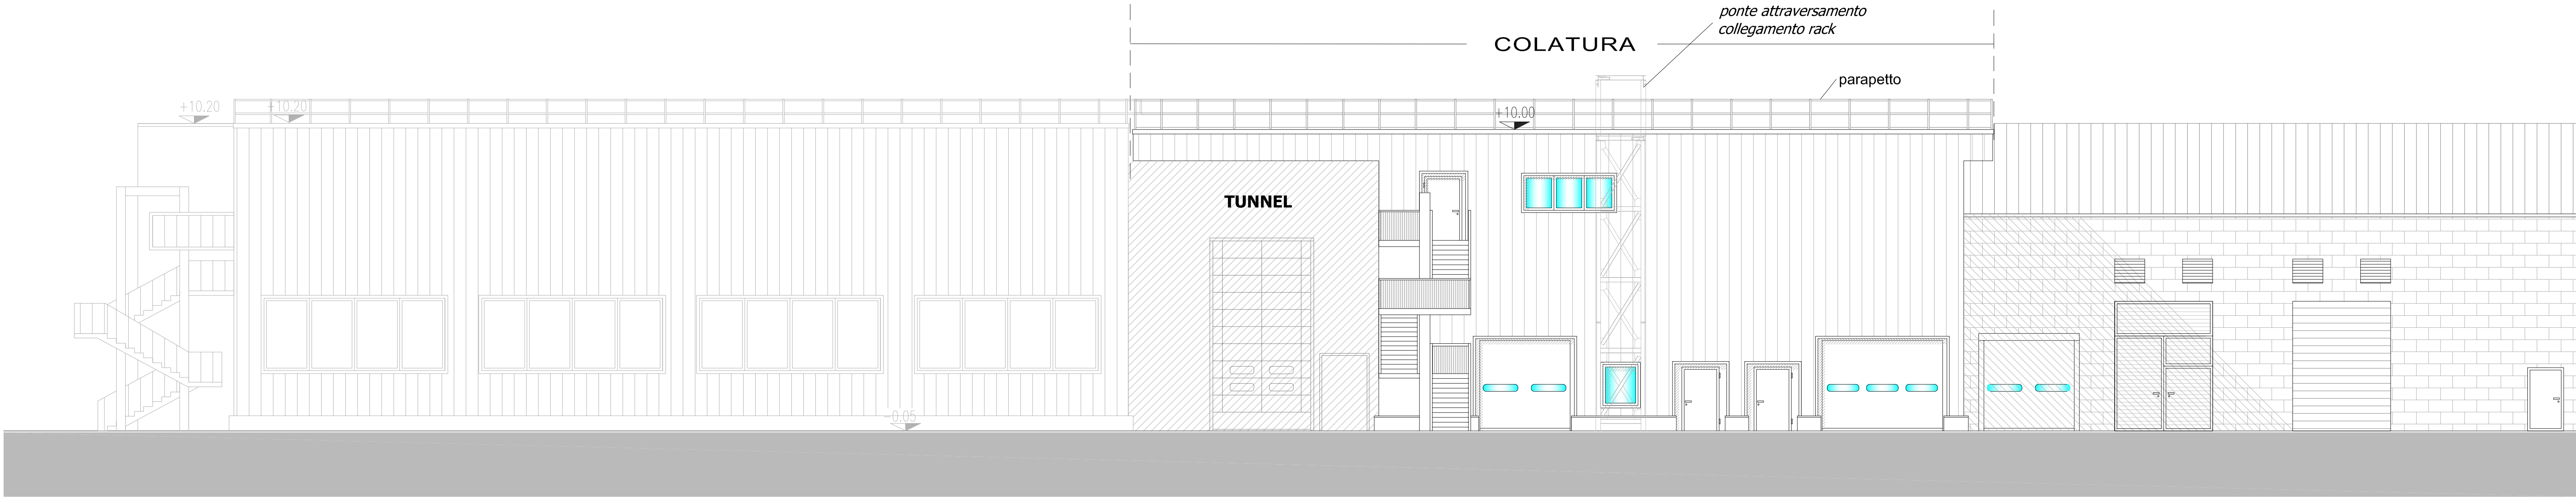

PROSPETTO SUD