## CARTELLI A NORME CEE

| | |
|---|---|
| | Percorso di esodo |
| | Tubazione antincendio a prestazione elevata PN16 |
| | Tubazione antincendio in acciaio zincato a vista |
| | Attacco motopompa a quadro a norme UNI 10779 |
| | Reggi chiave bagni |
| | Idrantino Generale |
| | Estintore 6 kg. a polvere 34A-233BC omologato |
| | Estintore 5 kg. a CO2 89B/C omologato |
| | Via d'uscita in ascensore |
| | Via d'uscita verso l'esterno |
| | Illuminazione di emergenza conforme a norme UNI 3646 |
| | Inserto di sicurezza inibito di dispositivi di apertura manuali di porte REI 120 - Dispositivo di chiusura automatica entro metà a porte aperte |
| | Porta tagliafuoco REI 120 |
| | Cassetta idrante UNI 25 conforme a norma UNI 9712 con manichetta da 20,30 m |
| | Sirena di allarme antincendio a norme UNI 9700 |
| | Pulsante d'allarme antincendio a norme UNI 9700 |
| | Allarme antincendio UNI 70 conforme a norma UNI 9485 |
| | Cartello per cartellonistica segnaletica UNI 7010 realizzato in PVC 2mm con fotoluminescenza |
| | Valvola intercettazione antincendio |
| | Rivestitore di fuoco puntiforme a norme UNI 9700 |
| | Evacuatore di fumo a calore dim. 100x200 cm |
| | Rivestitore di fuoco lineari |

## PLANIMETRIA GENERALE (SCALA 1:5000)

| Rev. | Data | Modifiche |
|---|---|---|
| 1 | 06.TF.2023 | Revisione |

Dal 06 FEB 1997 n. 1 - 1 - 1 - 1 - 1

Committente: MR. PET S.p.A.
STRADA PEDEMONTANA, 35
SOCALEFA MAMIANO
43029 TRAVERSETOLO (PR)

Oggetto: PREVENZIONE INCENDI
PIANTA PIANO TERRA E PLANIMETRIA GENERALE

Data: 24/05/2023
Scala: 1:200/1:5000
Dis. n°:
File: dwg/MR-ALTUFULI
Ad. n°: 2

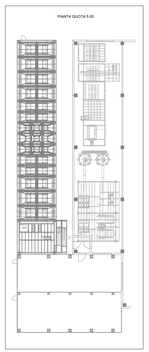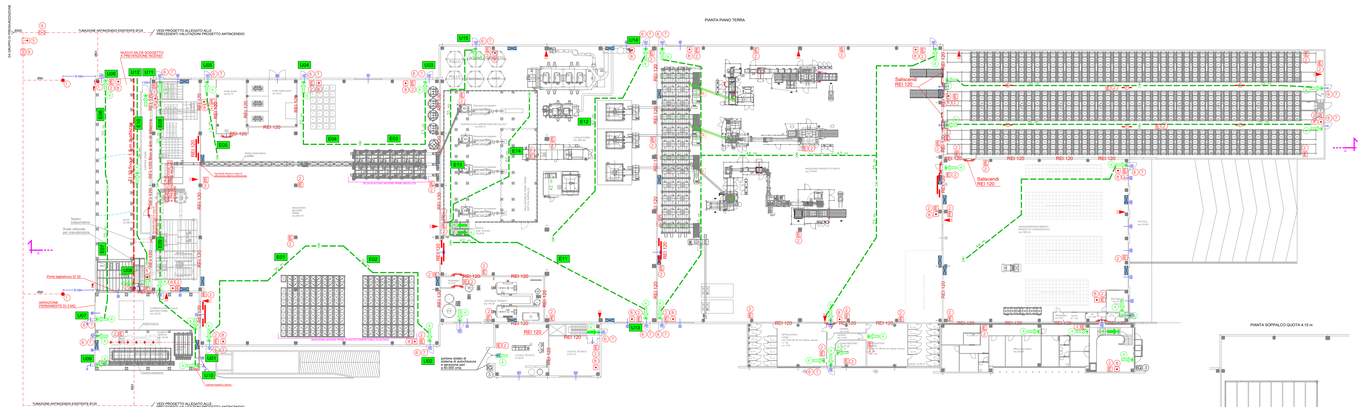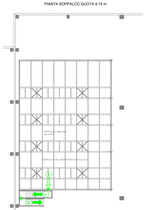
**STUDIO DI INGEGNERIA**
dott. ing. bruno querci
Via Giovanni Falcone n° 19-43029 Traversetolo (PR)-Tel 0521/841190
Indirizzo di Posta Elettronica guerci@brunoguerci.it