



Particolari costruttivi
Scala 1:20

Schema di posizionamento sede stradale

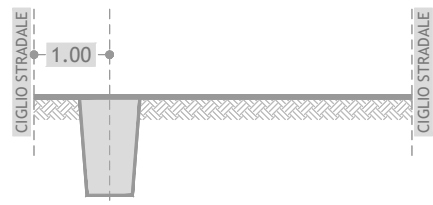

Particolare costruttivo - Scala 1:20

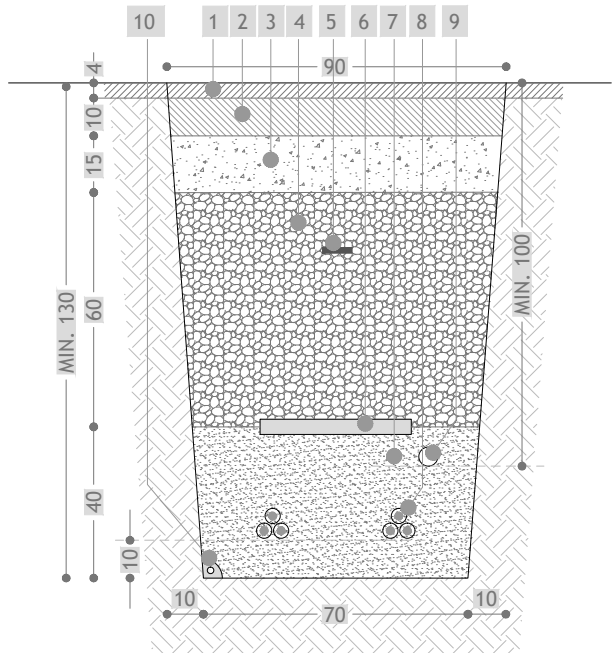

LEGENDA DETTAGLI COSTRUTTIVI

①	Tappetino di usura in conglomerato bituminoso sp. 4 cm
②	Binder in conglomerato bituminoso, sp. 10 cm
③	Misto cementato, sp. 15 cm
④	Riempimento in misto granulare vagliato
⑤	Nastro segnalatore in PVC
⑥	Piastra di protezione in PVC
⑦	Sabbia vagliata granulometria EN 13242: fine 0/4
⑧	Cavi elettrici tipo Airbag
⑨	Cavidotto Ø50 per fibra ottica in polietilene ad alta densità (PEAD)
⑩	Conduttore di terra

LEGENDA

- Cavidotto MT
- Strada provinciale S.P. 43



Regione Emilia - Romagna
Provincia di Forlì - Cesena
Comuni di Verghereto, Bagno di Romagna e Sarsina



Impianto Eolico denominato “Monte Comero” ubicato nel comune di Verghereto (FC) costituito da 6 (sei) aerogeneratori di potenza nominale 5 MW, per un totale di 30 MW, con relative opere connesse ed infrastrutture indispensabili nei comuni di Verghereto (FC), Bagno di Romagna (FC) e Sarsina (FC)

Titolo
COROGRAFIA CON INDIVIDUAZIONE INTERFERENZE CON STRADE PROVINCIALI (S.P. 43 - S.P.93)
INTERFERENZA 2

Scala 1:20 1:10.000	Formato Stampa A2	Numero documento					
	Foglio 1 di 1	Commissa 224309	Fase D	Tipo doc. D	Progr. doc. 0247	Rev. 00	

Proponente
FRI-EL
FRI-EL S.p.A.
Piazza della Rotonda 2
00186 Roma (RM)
fri-elspa@legalmail.it
P. Iva 01652230218
Cod. Fisc. 07321020153

PROGETTO DEFINITIVO

Progettazione
PROGETTO ENERGIA S.R.L.
Via Cardito, 202 | 83031 | Ariano Irpino (AV)
Tel. +39 0825 891313
www.progettoenergia.biz - info@progettoenergia.biz
SERVIZI DI INGEGNERIA INTEGRATI
INTEGRATED ENGINEERING SERVICES

Progettista
Ing. Massimo Lo Russo
MASSIMO LO RUSSO
ISCRITTO ALL'ALBO
PROFESSIONALE
COL N° 1555
ON 12/2014

Sul presente elaborato sussiste il DIRITTO di PROPRIETÀ. Qualsiasi utilizzo non preventivamente autorizzato sarà perseguito ai sensi della normativa vigente.					
Rev.	Data	Descrizione revisione	Redatto	Controllato	Approvato
00	21.06.2023	AGGIORNAMENTO PROGETTO	L. CONTE R. DI PIETRO	A. CATALDO	M. LO RUSSO